

LIST / PAGE	OBSAH / CONTENTS
01	Titulný list Cover page
02	Rozvádzač AXA01 Switchboard AXA01
03	Topológia Topology
04	Konfigurácia Configuration
05	
06	
07	
08	
09	
10	

LEGENDA:

- Existujúci stav
- Projektovaný stav

Zhotoviteľ / Contractor		Zhotoviteľ staveb. časti / Contractor of the construc. part	
LiV EPI LiV-EPI, s.r.o. Trenčianska 56/F 821 09 Bratislava		REPREX REPREX, s.r.o. Senný trh 2, 040 01 Košice	

±0,00 = +223,000 m.n.m.
VYSKOVY SYSTEM JADRAN
POLOHOPISNY SYSTEM: MSS USS

Stav dokumentu / Status code of document:

☐ 1. Schválený pre výrobu/For Construction

☒ 2. Na schválenie/For approval


☐ 3. Na pripomienkovanie/For comments

☐ 4. Informatívny výkres/For information

Identifikátory / Identifiers:		Číslo stavby / Project No:	
ČML/No. of Map:	C15, C16	Prevádzka/Plant:	009
Oblasť/Area:	206	Objekt/Object:	001
		1369DW	

3					
2					
1	Na schválenie	Ing. Laluha	20.2.2025	Ing. Zeman	Ing. Zeman
0	Na odsúhlasenie	Ing. Laluha	30.9.2024	Ing. Zeman	Ing. Zeman
REV	Popis / Description	Vypracoval/Prepared	Dátum/Date	Kontroloval/Checked	Schválil/Approved

INVESTOR:	U.S.STEEL KOŠICE s.r.o.				
Stavba/Job:	1369DW - PRÍPOJKY MÉDII PRE ROZVOJOVÉ ÚZEMIE DZ ENERGETIKA 1369DW - MEDIA CONNECTION FOR THE DEVELOPMENT AREA OF DZ ENERGETIKA		ENEXIS	ENEXIS Košice s.r.o. BELEHRADSKÁ 11, KOŠICE	
Časť projektu/ Part of project:	PC 01 - PRÍPOJKY ELEKTRICKEJ ENERGIE PC 01 - ELECTRICAL ENERGY CONNECTIONS			PROJEKTY A INŽINIERING V PRIEMYSELE	
Objekt/ Area:	PS 101 - DOZBROJENIE ROZVODNE T80 PS 101 - EXTENSION OF THE T80 SUBSTATION			www.enexis.sk +421 905 858167	
Dielčí objekt/ Sub area:			Stupeň/Level	Stavebné povolenie	
			Mierka/Scale	-	
Časť/ Part:			Formát/Size	4x 2xA4	
			Kótované v/Dimension in	mm	
Obsah/Content			Arch. č./Order No		V.č./Dwg No.
Uprava RIS Control system modification			EN-0723.3.E.101.00.00.04		04

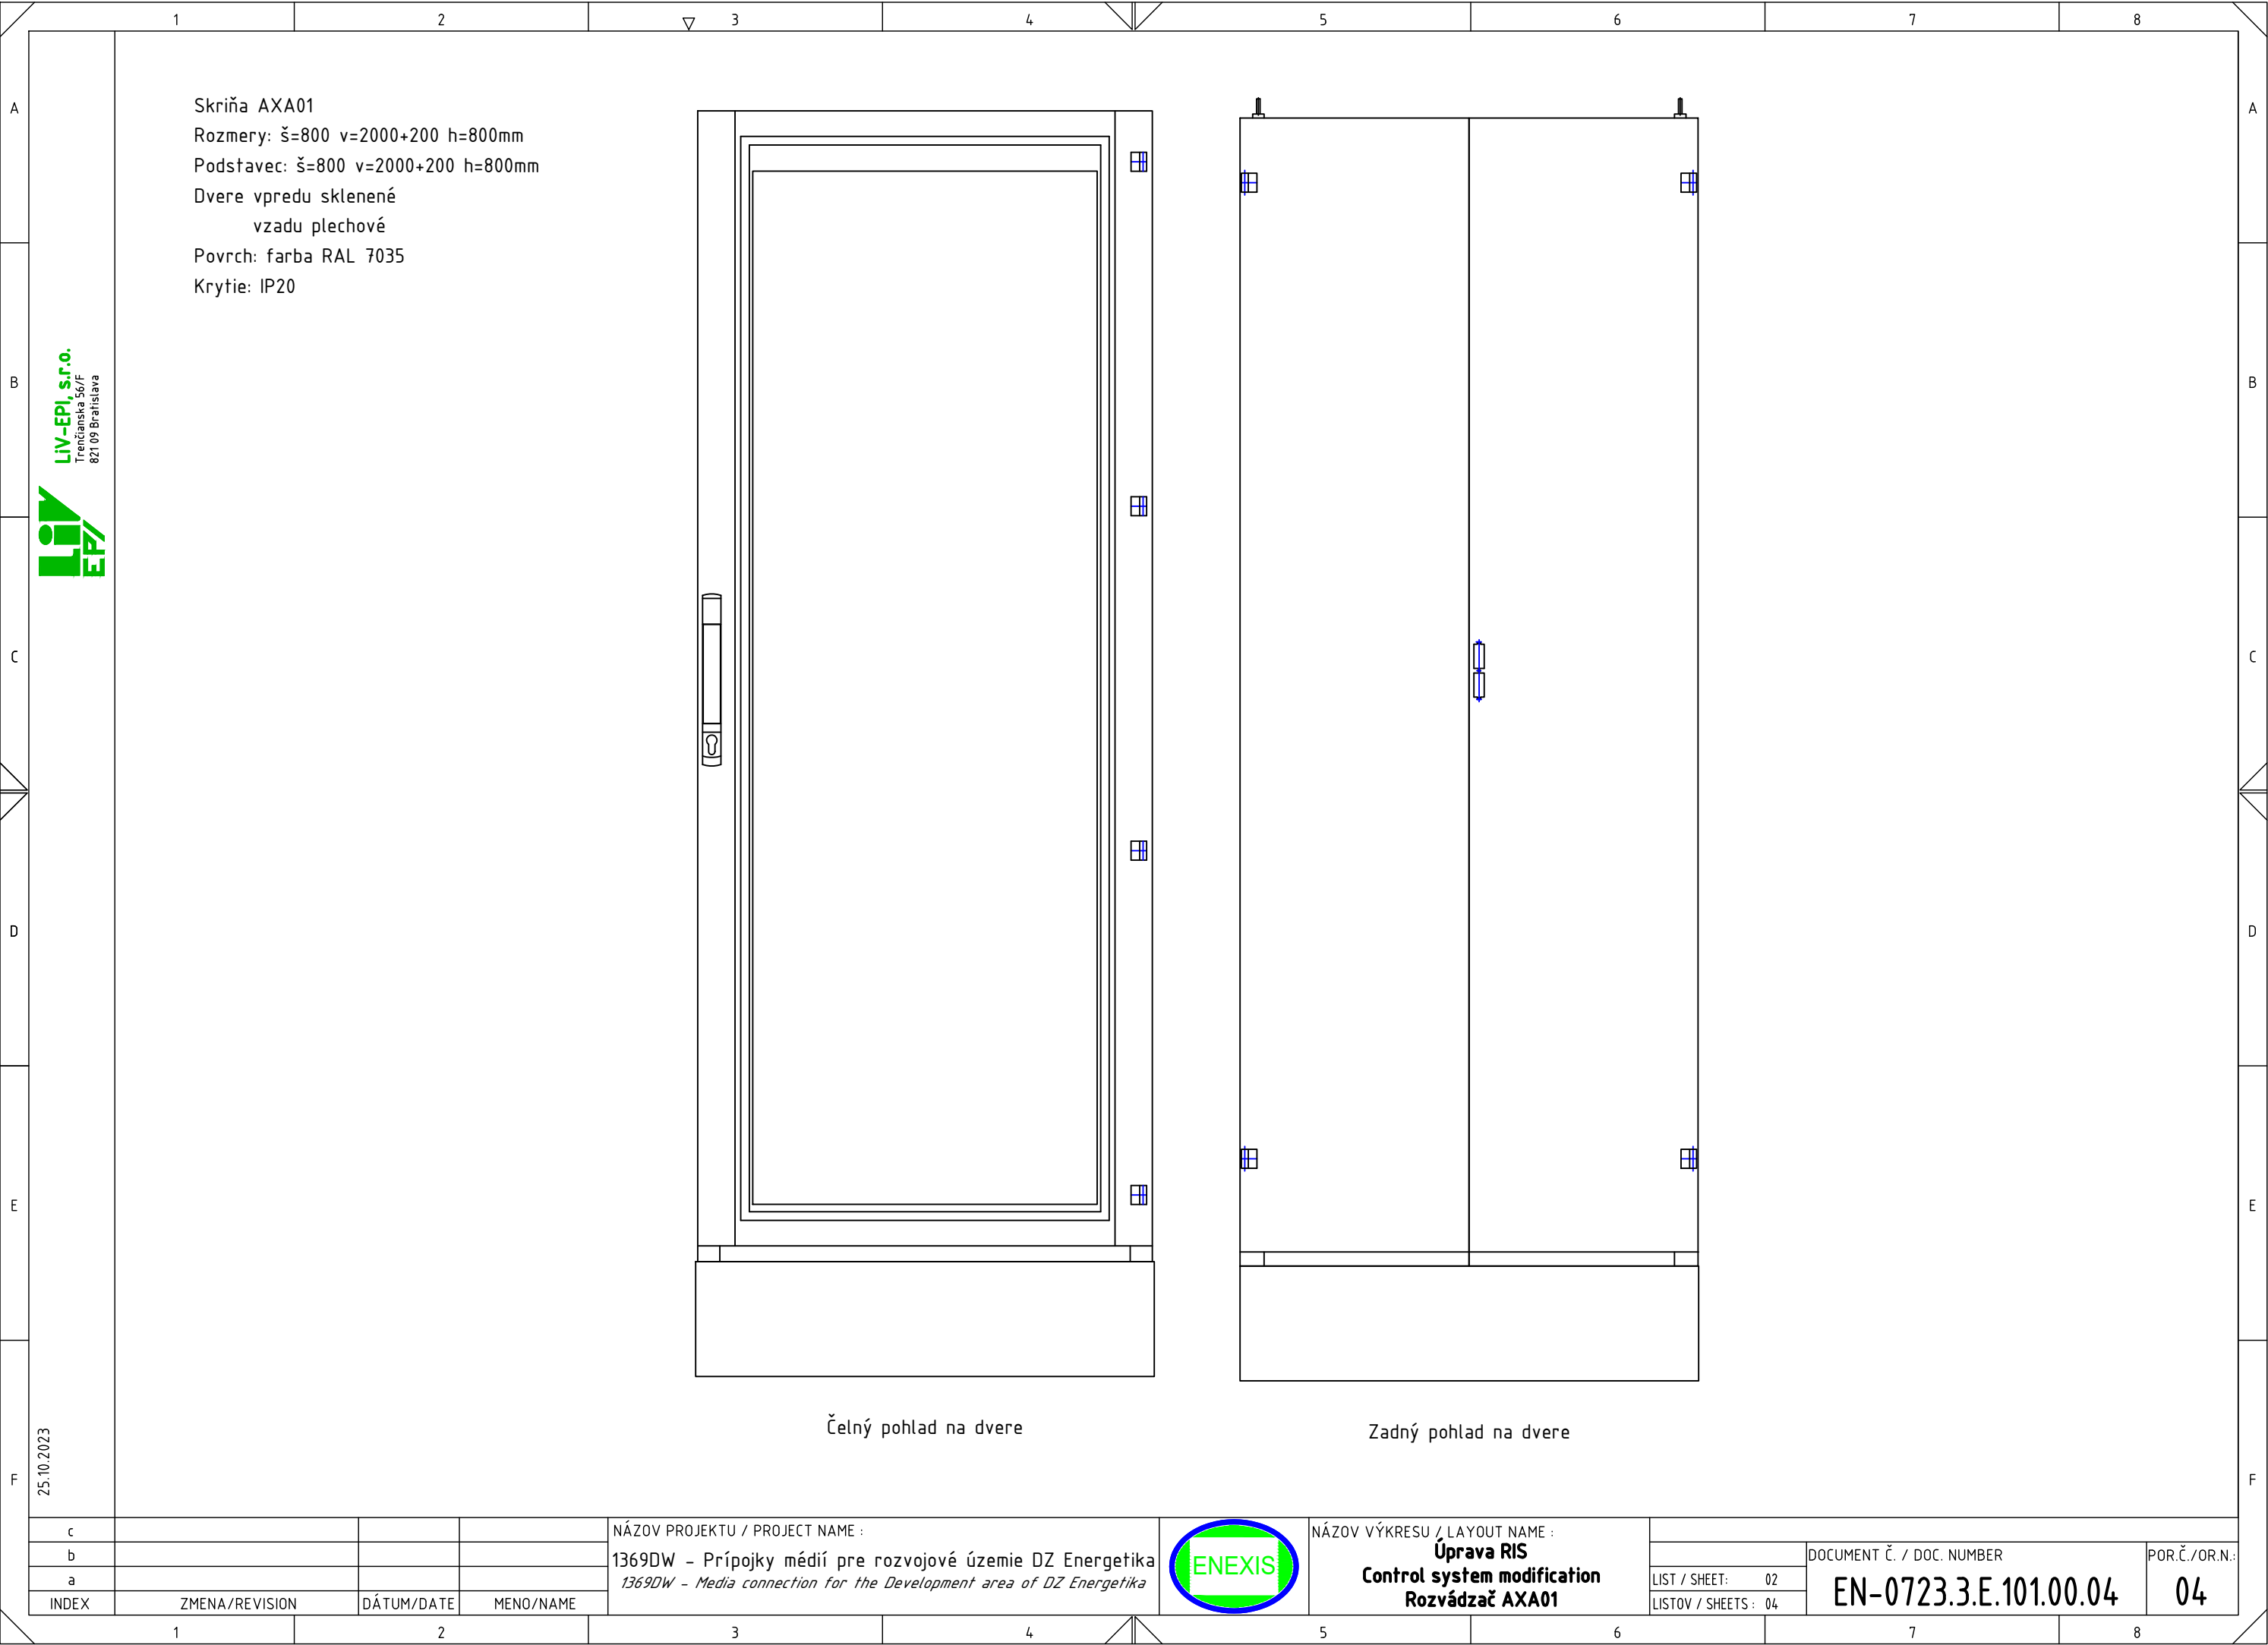

Skriňa AXA01
Rozmery: š=800 v=2000+200 h=800mm
Podstavec: š=800 v=2000+200 h=800mm
Dvere vpredú sklenené
vzadu plechové
Povrch: farba RAL 7035
Krytie: IP20


LIV-EPI s.r.o.
Trenčianska 56/F
821 09 Bratislava

25.10.2023

Čelný pohľad na dvere

Zadný pohľad na dvere

c				NÁZOV PROJEKTU / PROJECT NAME :		NÁZOV VÝKRESU / LAYOUT NAME :			
b				1369DW - Prípojky médií pre rozvojové územie DZ Energetika		Úprava RIS	DOCUMENT Č. / DOC. NUMBER	POR.Č./OR.N.:	
a				1369DW - Media connection for the Development area of DZ Energetika		Control system modification	LIST / SHEET: 02	EN-0723.3.E.101.00.04 04	
INDEX	ZMENA/REVISION	DÁTUM/DATE	MENO/NAME			LISTOV / SHEETS : 04			

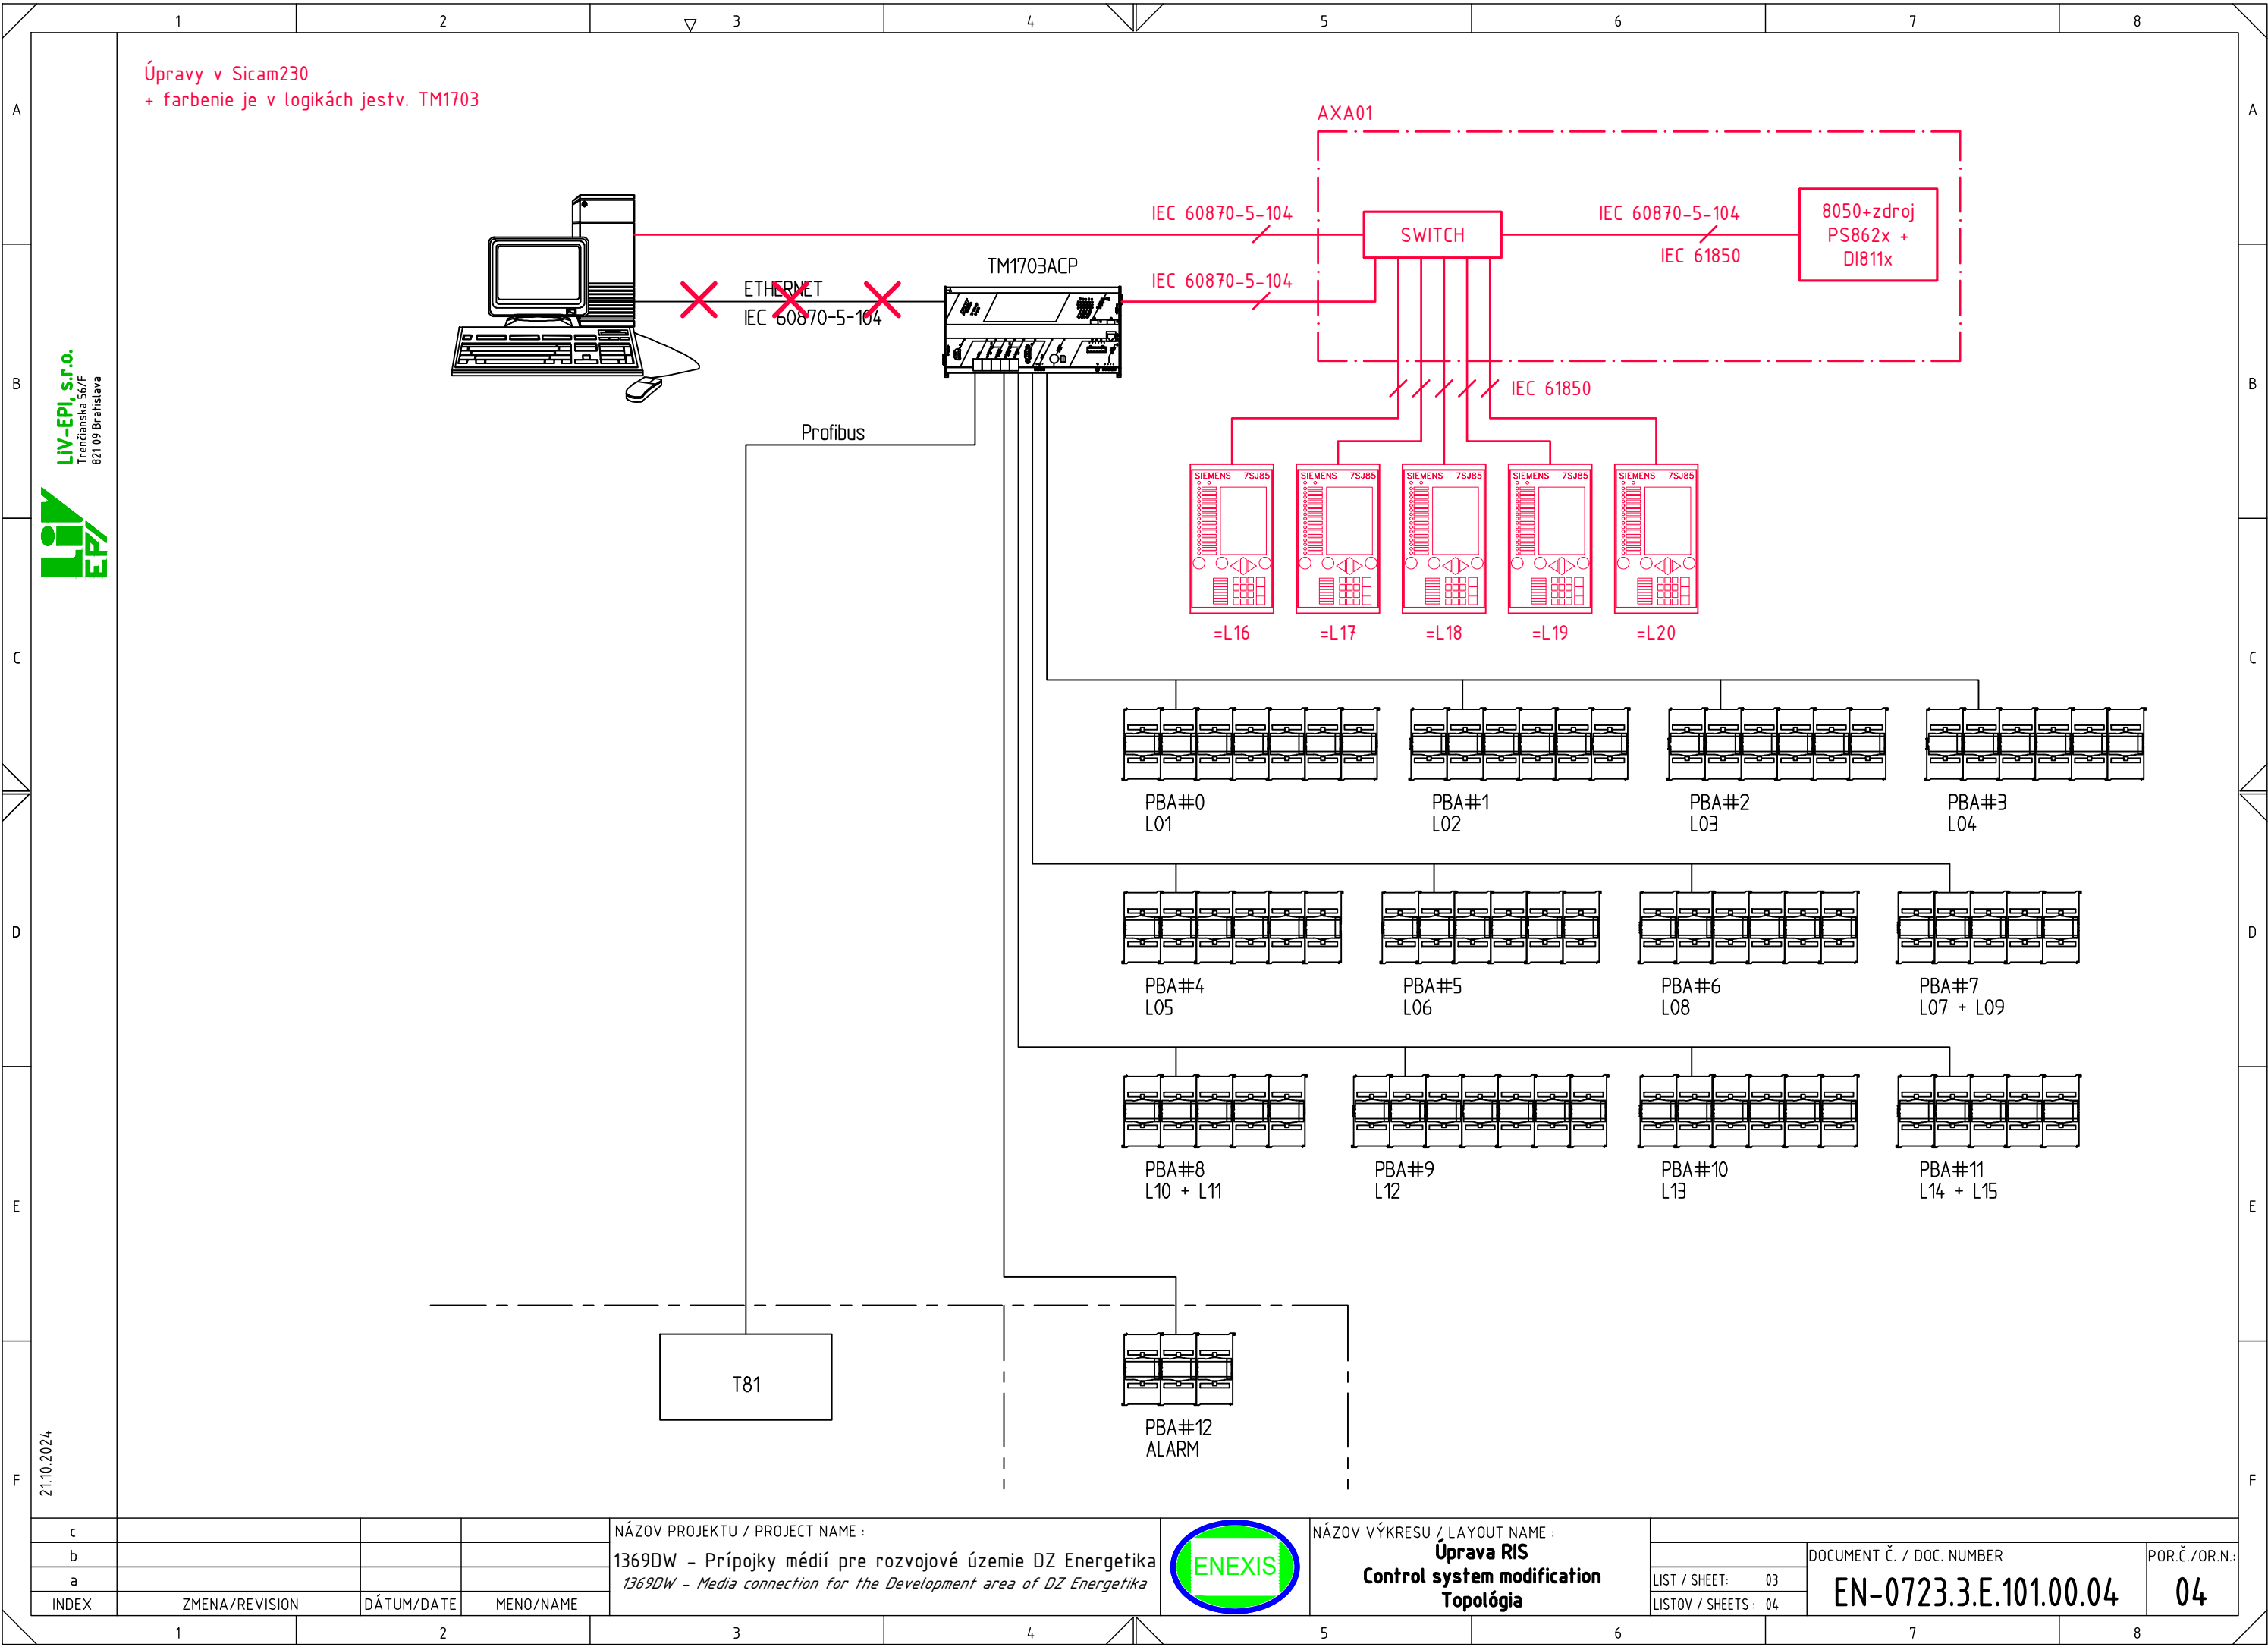

21.10.2024


c			
b			
a			
INDEX	ZMENA/REVISION	DÁTUM/DATE	MENO/NAME

NÁZOV PROJEKTU / PROJECT NAME :
1369DW - Prípojky médií pre rozvojové územie DZ Energetika
1369DW - Media connection for the Development area of DZ Energetika



NÁZOV VÝKRESU / LAYOUT NAME :
Úprava RIS
Control system modification
Topológia

	DOCUMENT Č. / DOC. NUMBER	POR.Č./OR.N.:
LIST / SHEET: 03	EN-0723.3.E.101.00.04	04
LISTOV / SHEETS: 04		

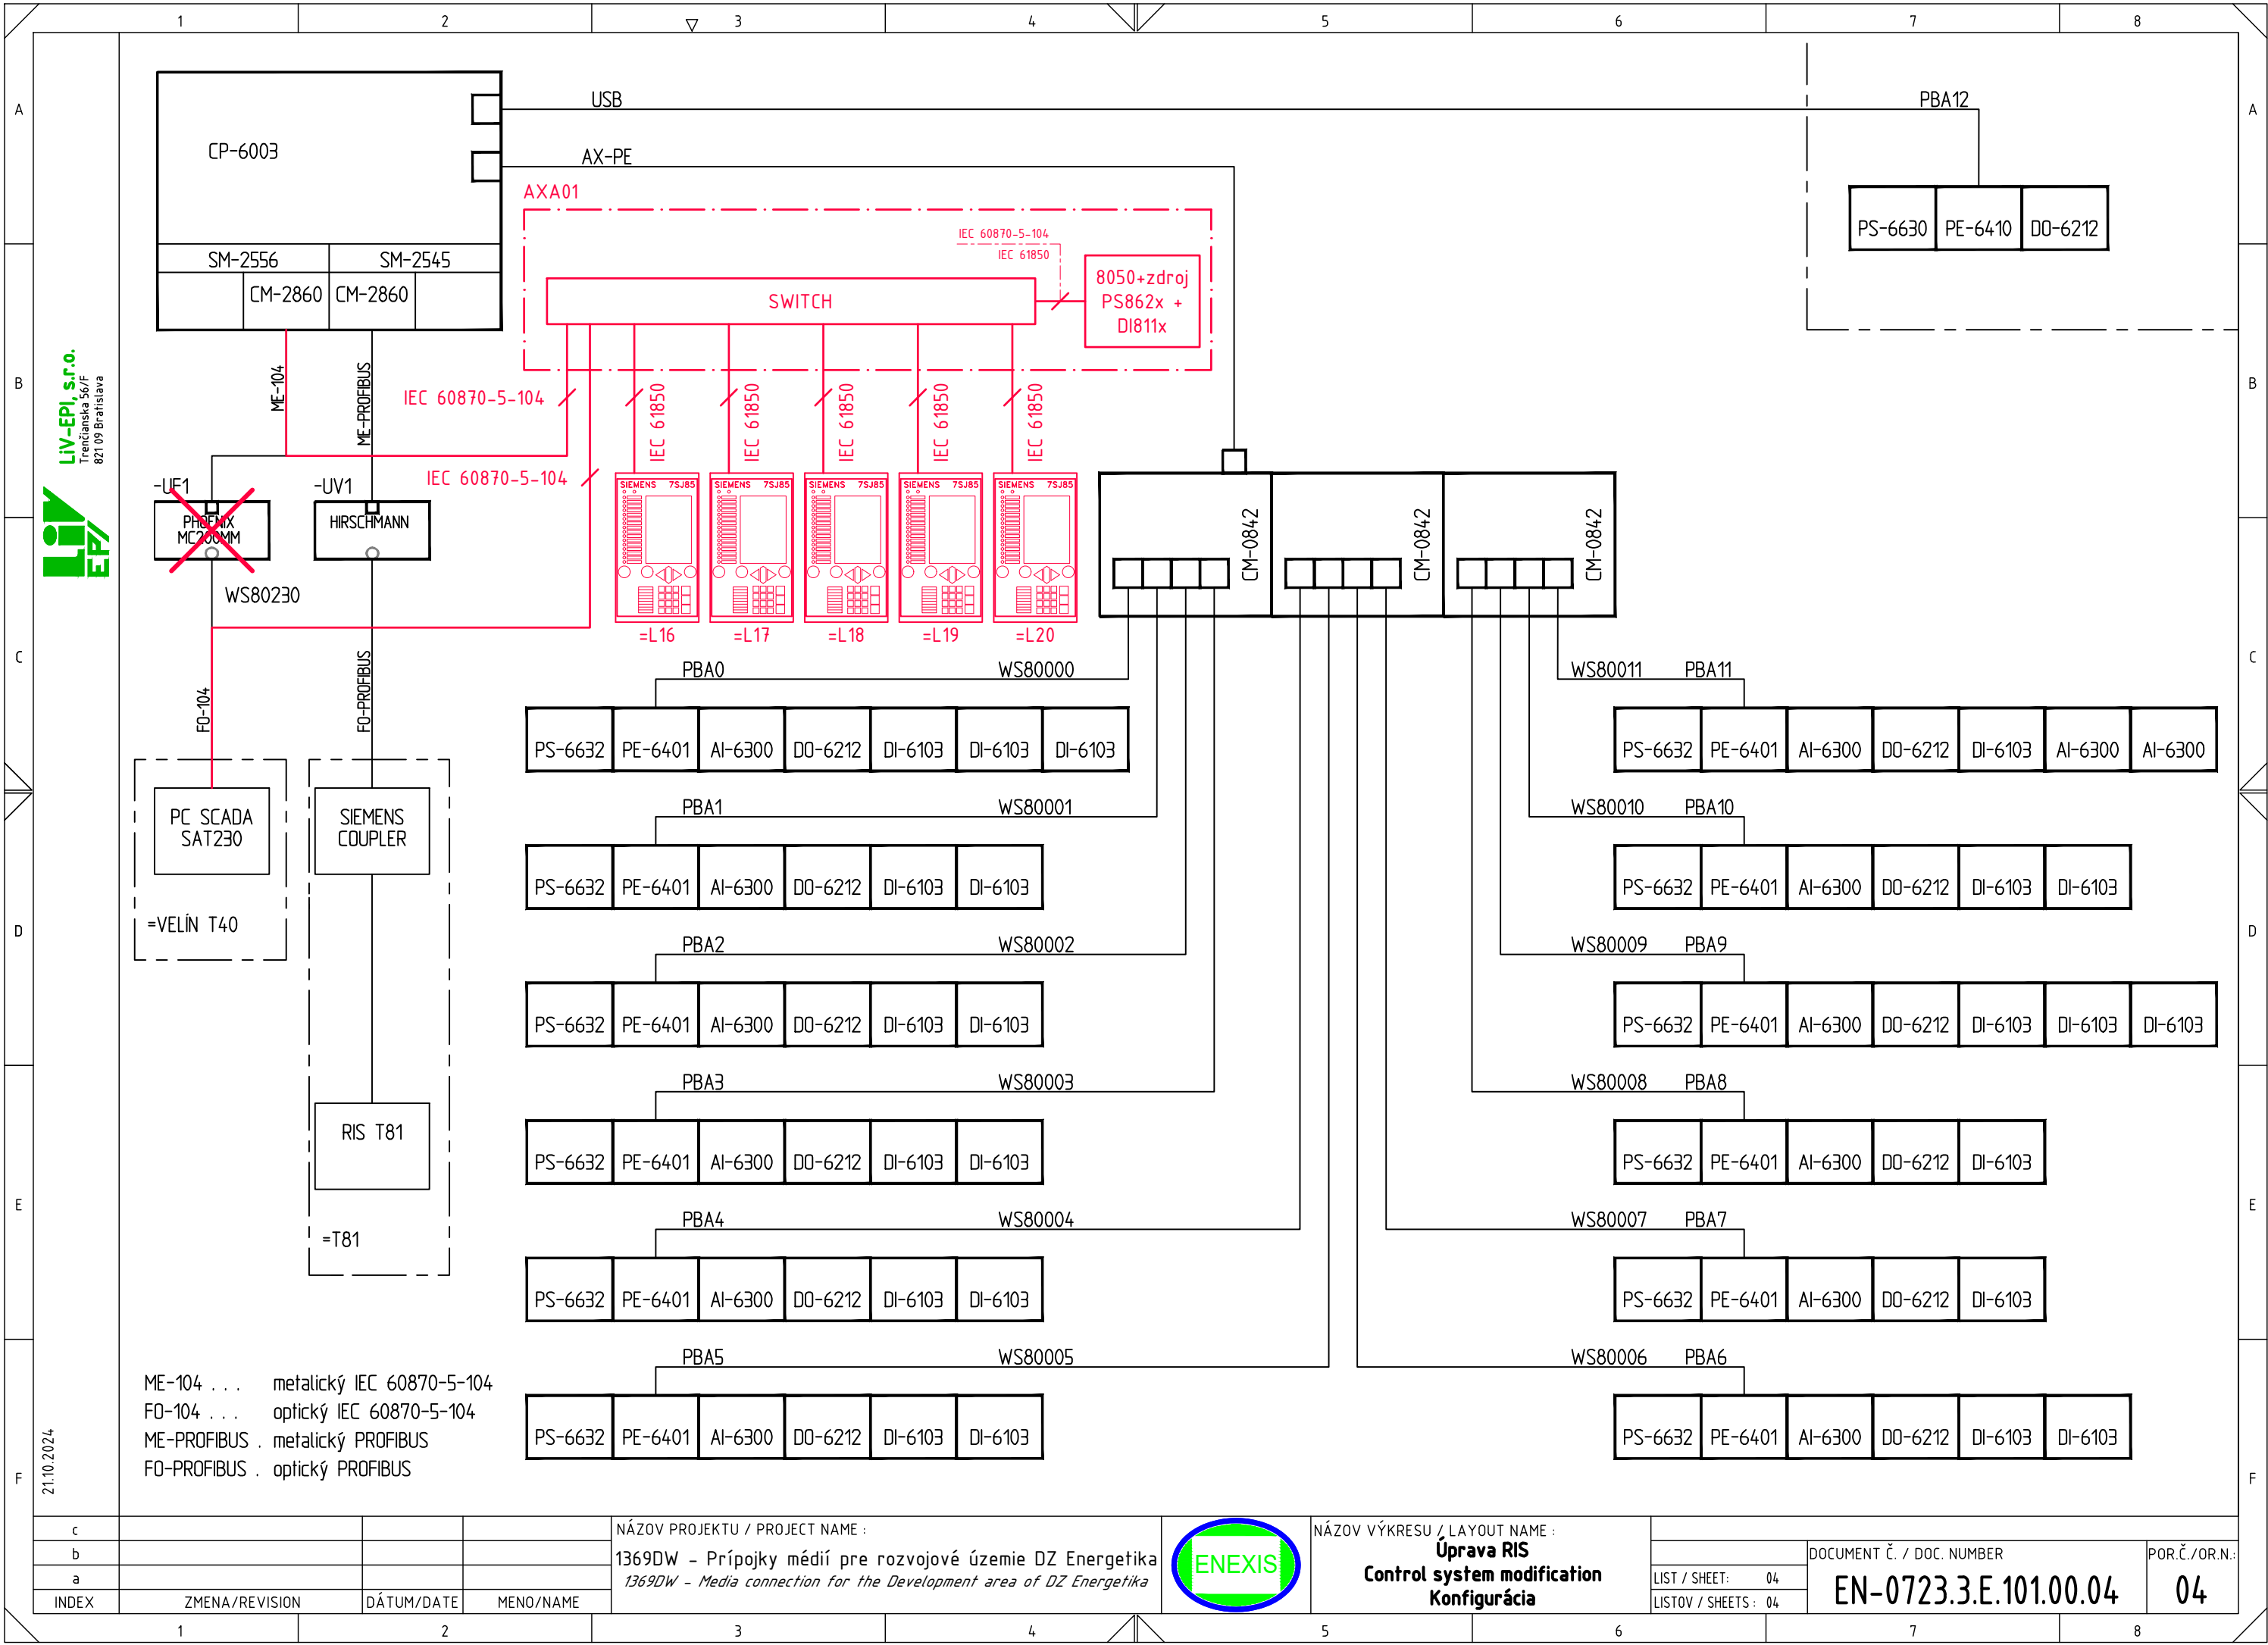

c				NÁZOV PROJEKTU / PROJECT NAME :		NÁZOV VÝKRESU / LAYOUT NAME :		
b				1369DW - Prípojky médií pre rozvojové územie DZ Energetika		Úprava RIS	DOCUMENT Č. / DOC. NUMBER	POR.Č./OR.N.:
a				1369DW - Media connection for the Development area of DZ Energetika		Control system modification	LIST / SHEET: 04	04
INDEX	ZMENA/REVISION	DÁTUM/DATE	MENO/NAME		Konfigurácia	LISTOV / SHEETS: 04	EN-0723.3.E.101.00.04	