


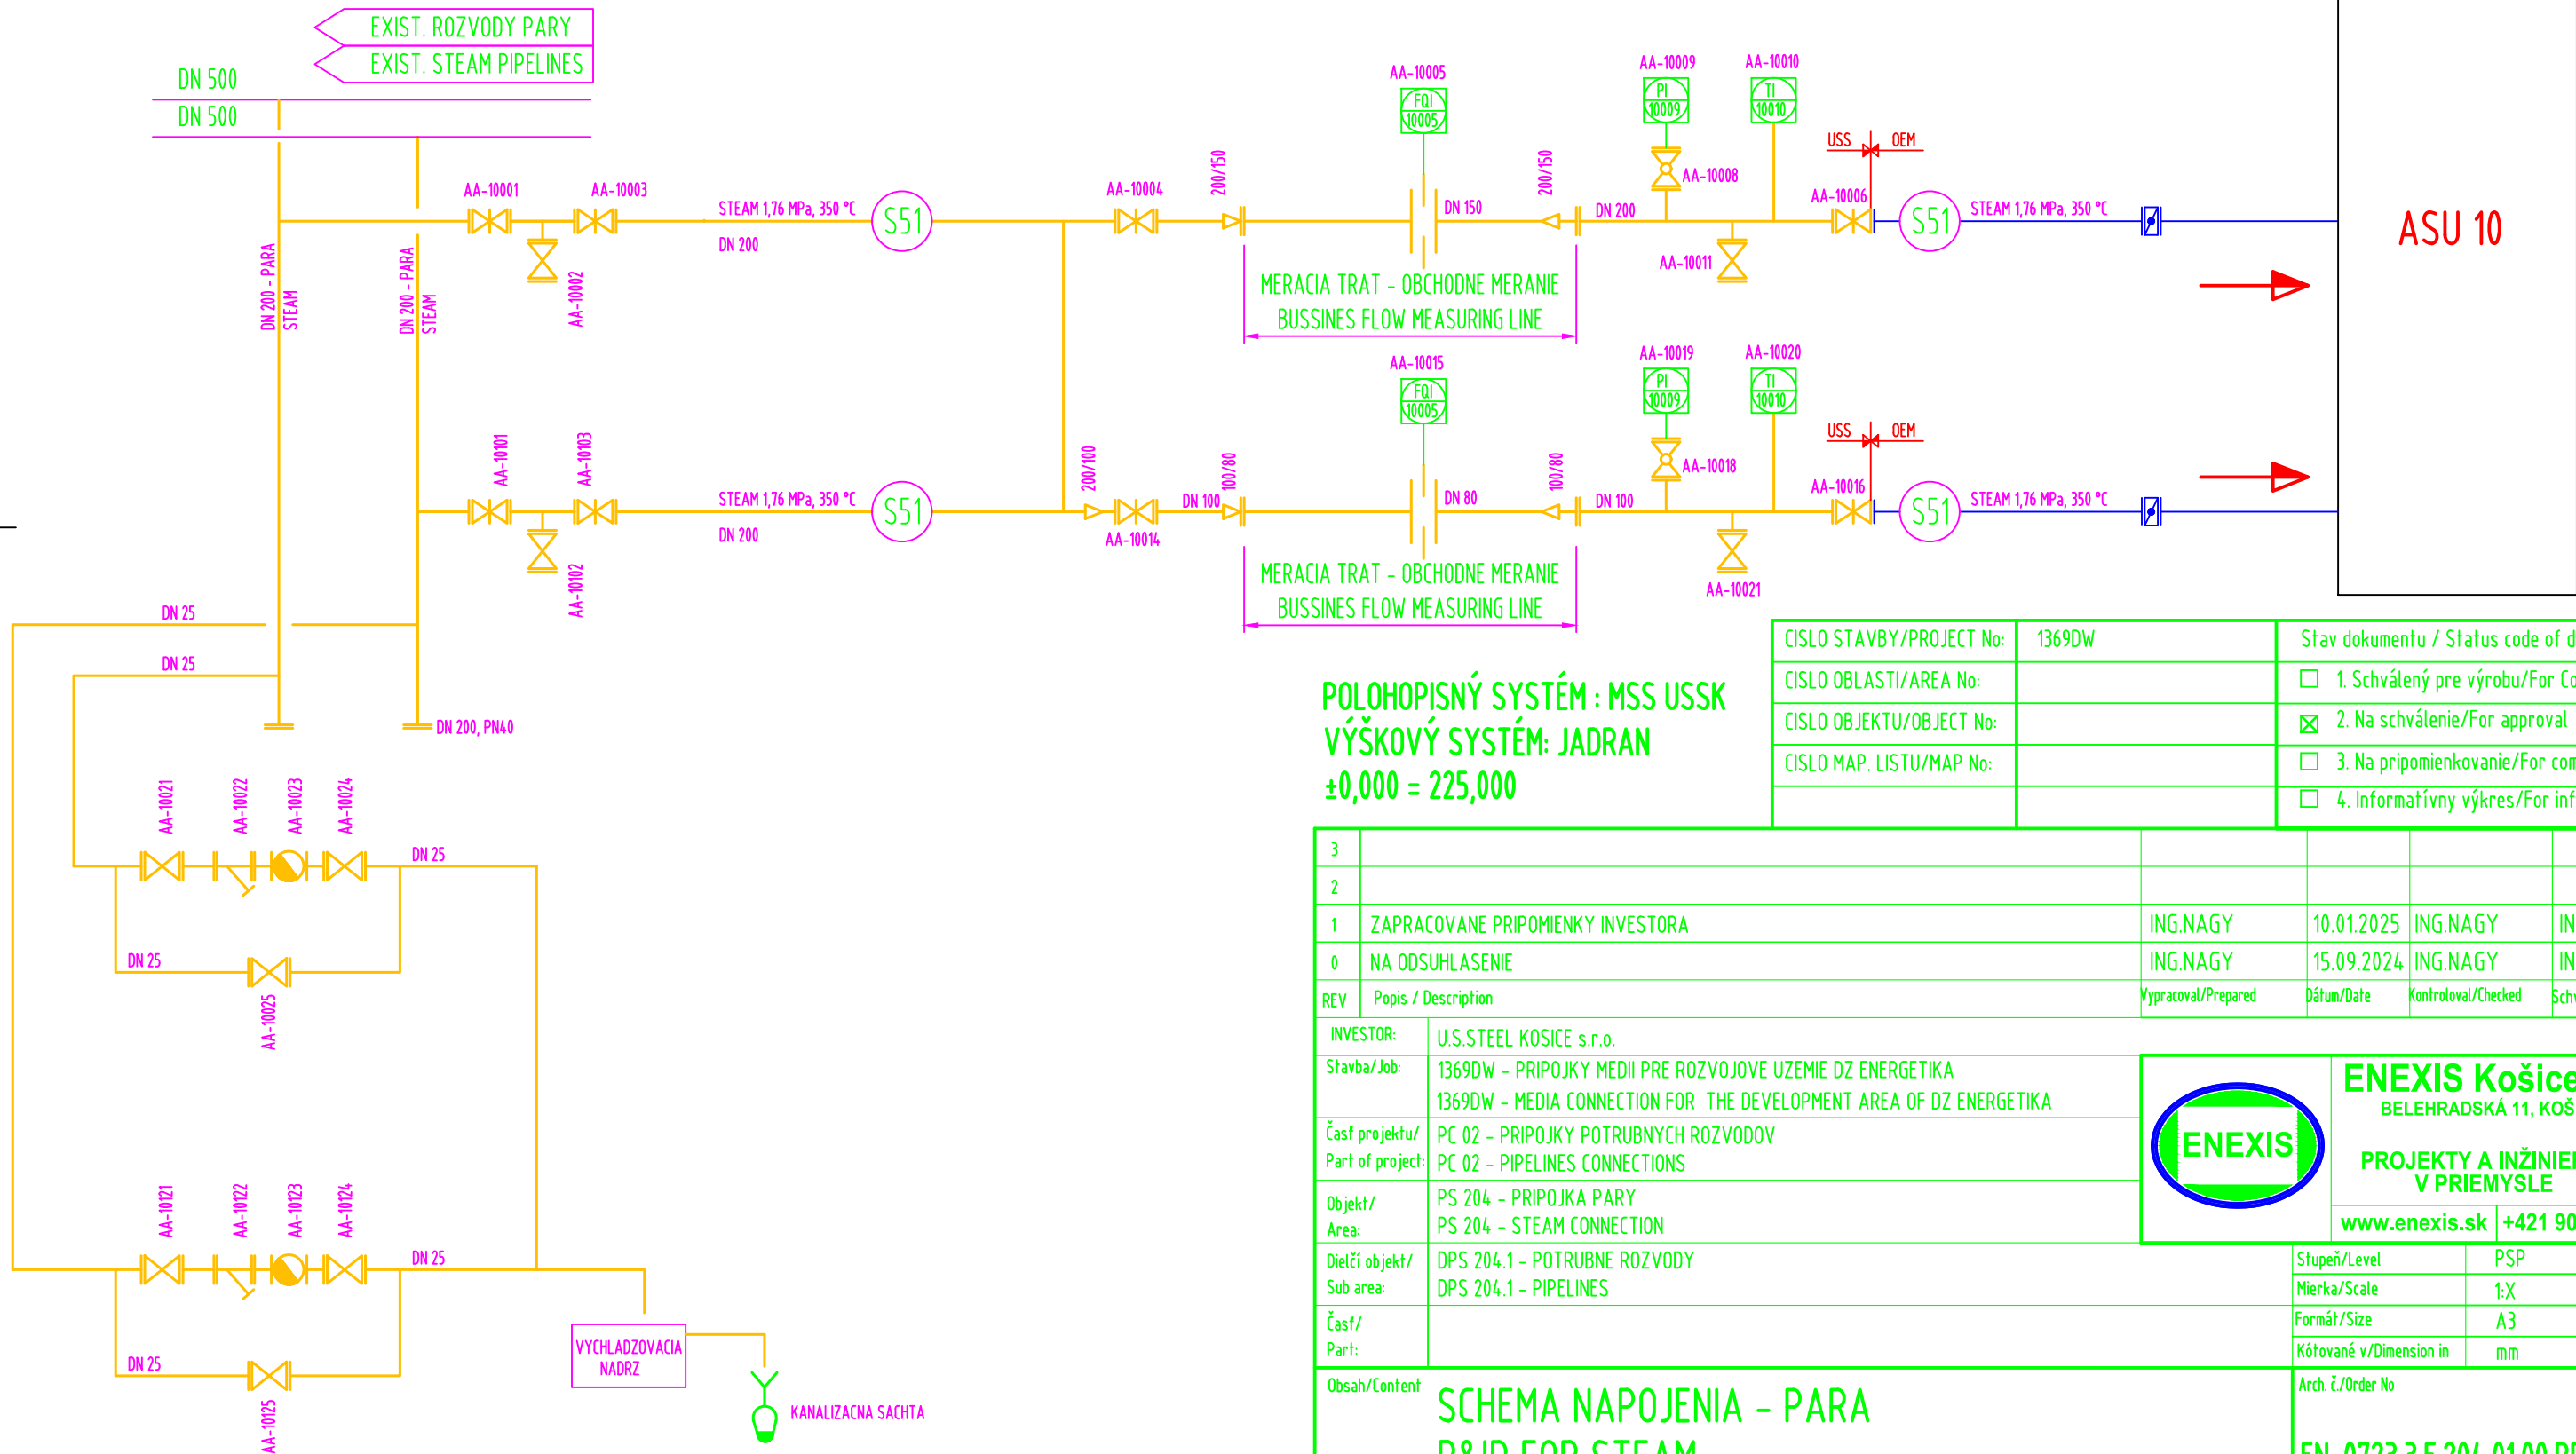

POLOHOPISNÝ SYSTÉM : MSS USSK
VÝŠKOVÝ SYSTÉM: JADRAN
±0,000 = 225,000

CISLO STAVBY/PROJECT No:	1369DW	Stav dokumentu / Status code of document:
CISLO OBLASTI/AREA No:		☐ 1. Schválený pre výrobu/For Construction
CISLO OBJEKTU/OBJECT No:		☒ 2. Na schválenie/For approval
CISLO MAP. LISTU/MAP No:		☐ 3. Na pripomienkovanie/For comments
		☐ 4. Informatívny výkres/For information

3					
2					
1	ZAPRACOVANE PRIPOMIENKY INVESTORA	ING.NAGY	10.01.2025	ING.NAGY	ING.NAGY
0	NA ODSUHLASENIE	ING.NAGY	15.09.2024	ING.NAGY	ING.NAGY
REV	Popis / Description	Vypracoval/Prepared	Dátum/Date	Kontroloval/Checked	Schválil/Approved
INVESTOR:	U.S.STEEL KOSICE s.r.o.				
Stavba/Job:	1369DW – PRIPOJKY MEDII PRE ROZVOJOVE UZEMIE DZ ENERGETIKA 1369DW – MEDIA CONNECTION FOR THE DEVELOPMENT AREA OF DZ ENERGETIKA		ENEXIS Košice s.r.o. BELEHRADSKÁ 11, KOŠICE PROJEKTY A INŽINIERING V PRIEMYSE www.enexis.sk +421 905 858167		
Časť projektu/ Part of project:	PC 02 – PRIPOJKY POTRUBNYCH ROZVODOV PC 02 – PIPELINES CONNECTIONS				
Objekt/ Area:	PS 204 – PRIPOJKA PARY PS 204 – STEAM CONNECTION				
Dielčí objekt/ Sub area:	DPS 204.1 – POTRUBNE ROZVODY DPS 204.1 – PIPELINES				
Časť/ Part:			Stupeň/Level	PSP	
			Mierka/Scale	1:X	
			Formát/Size	A3	
			Kótované v/Dimension in	mm	
Obsah/Content	SCHEMA NAPOJENIA – PARA P&ID FOR STEAM		Arch. č./Order No		V.č./Dwg No
EN-0723.3.E.204.01.00.PP			01		