

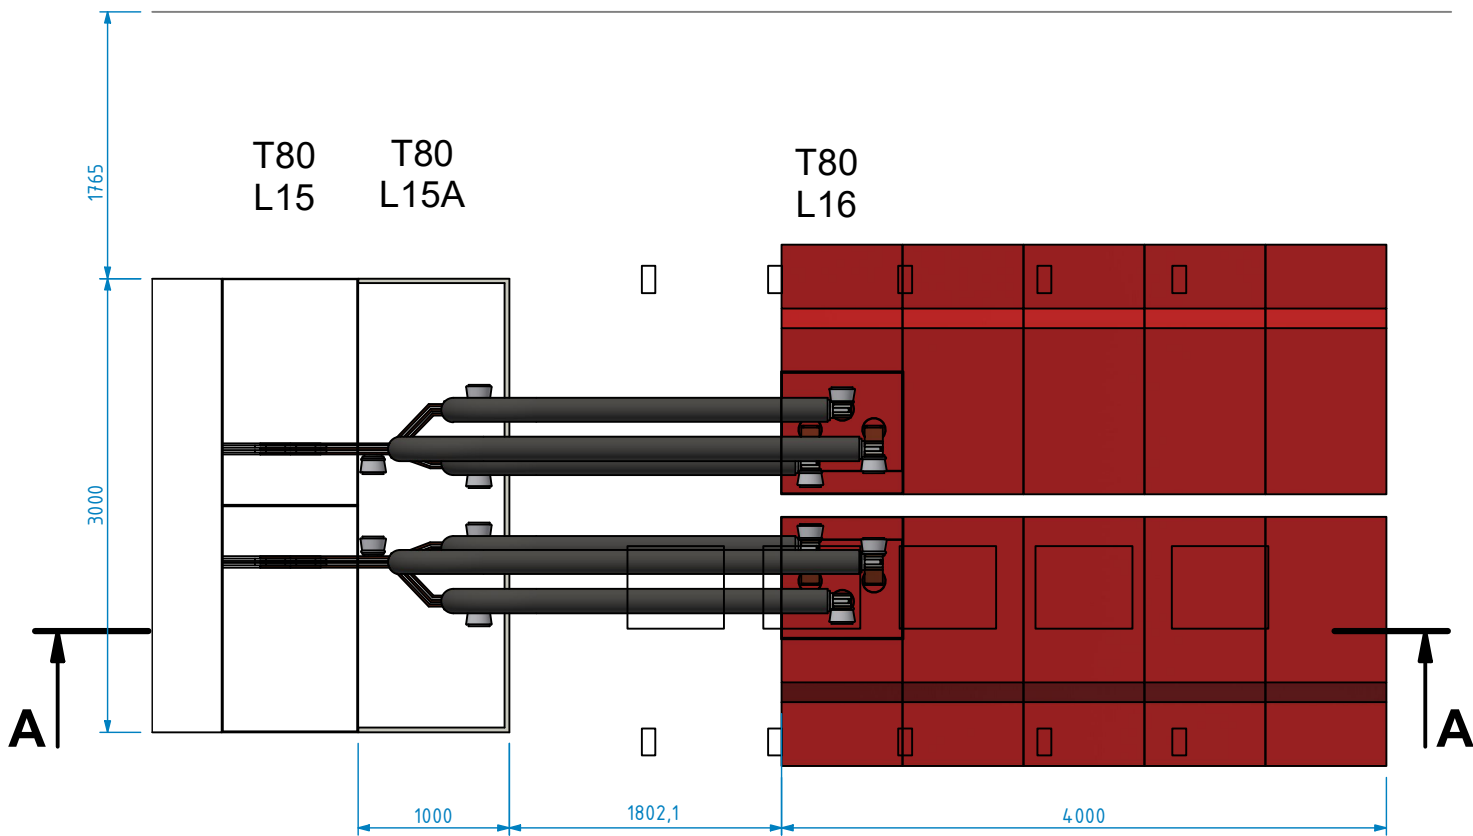



REZ B-B
(1 : 50)

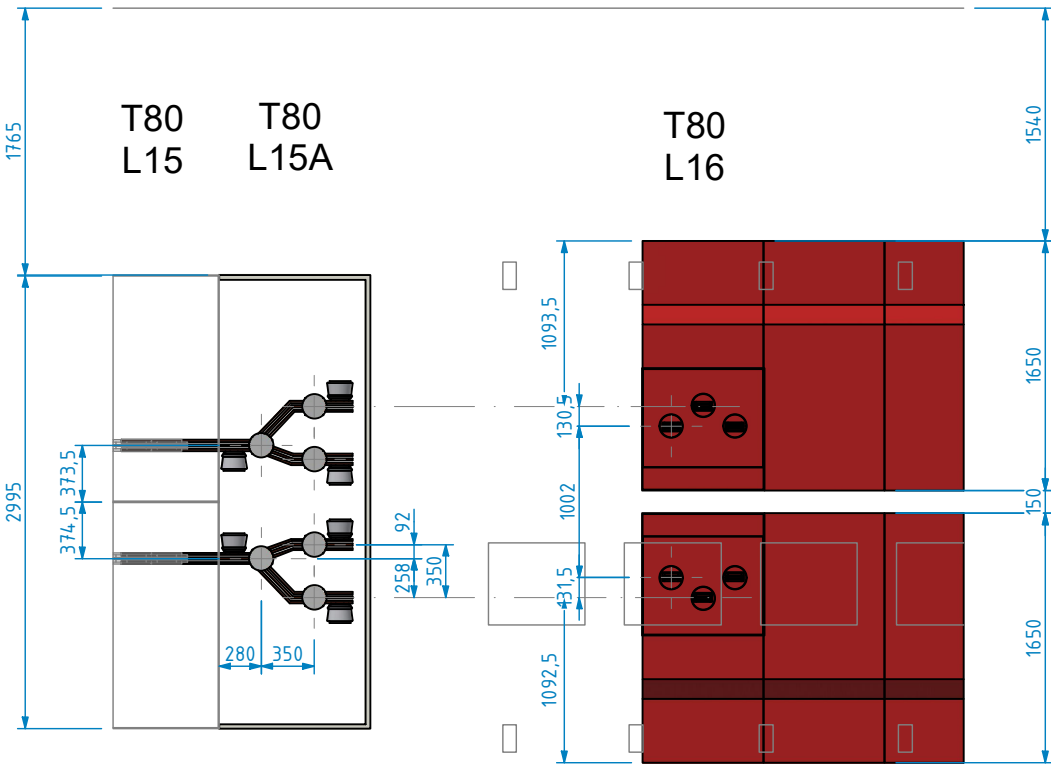



REZ A-A
(1 : 50)

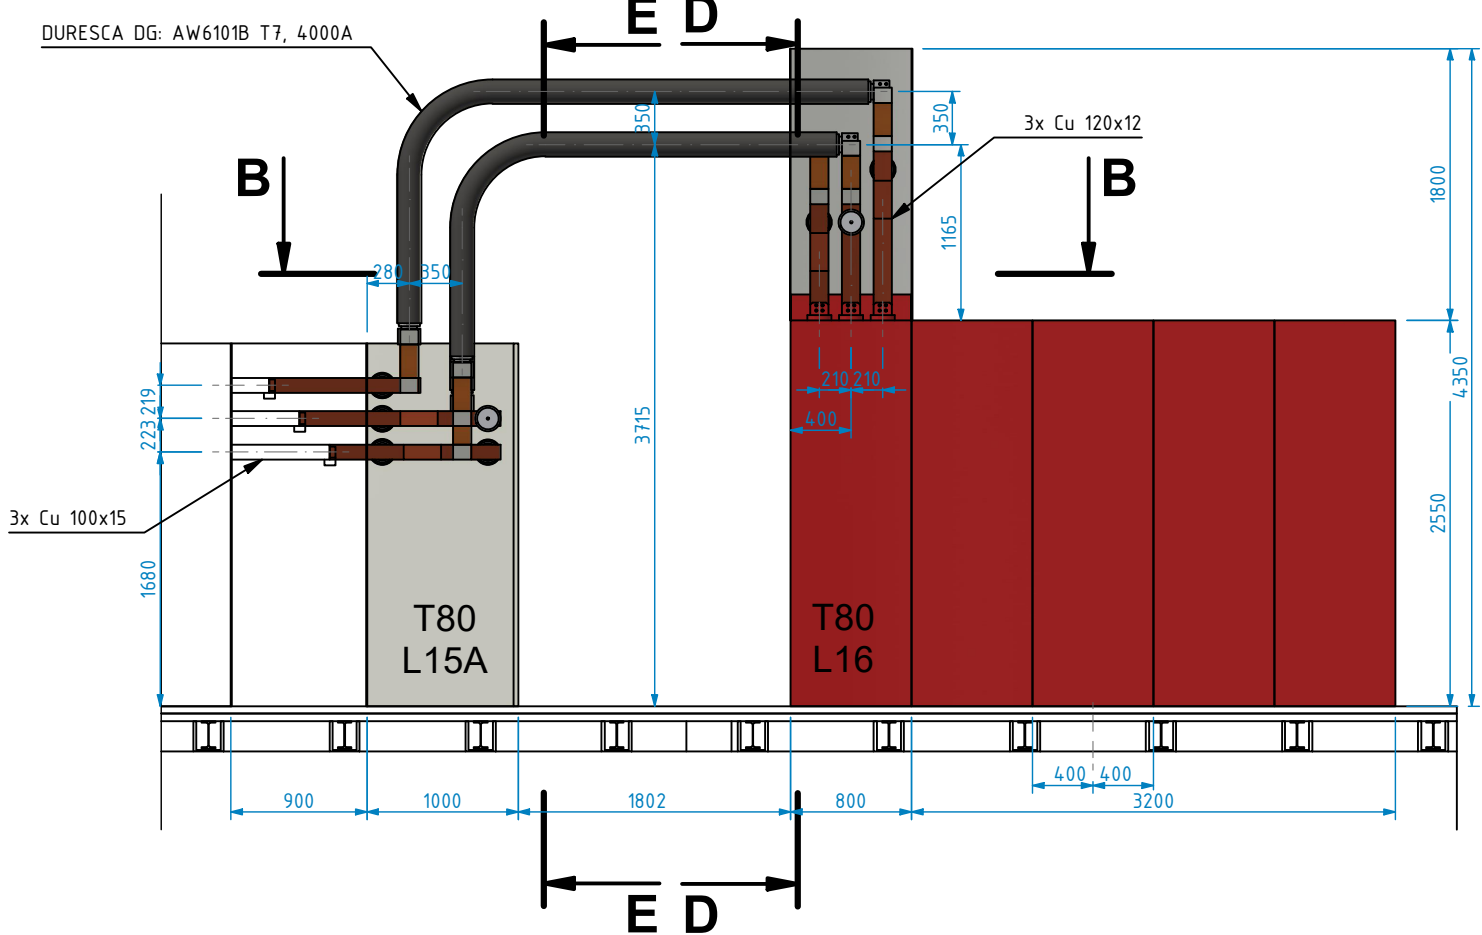

REZ E-E
(1 : 50)

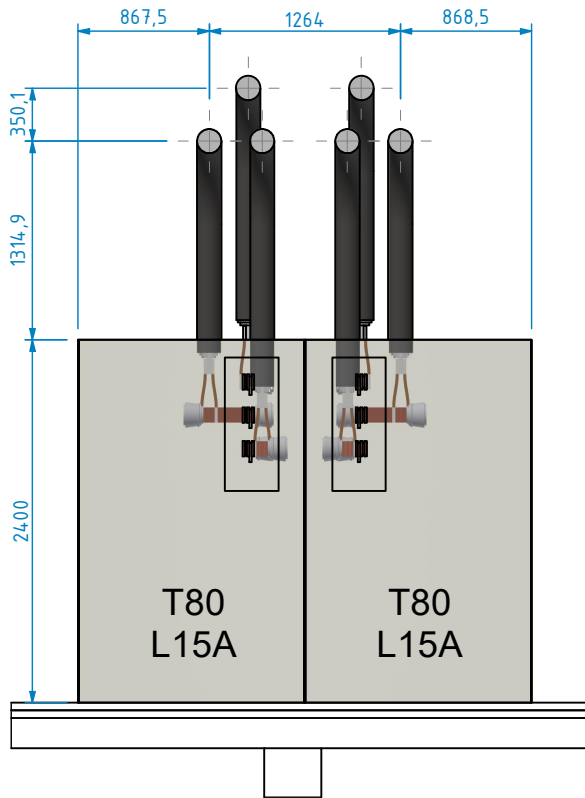

REZ D-D
(1 : 50)

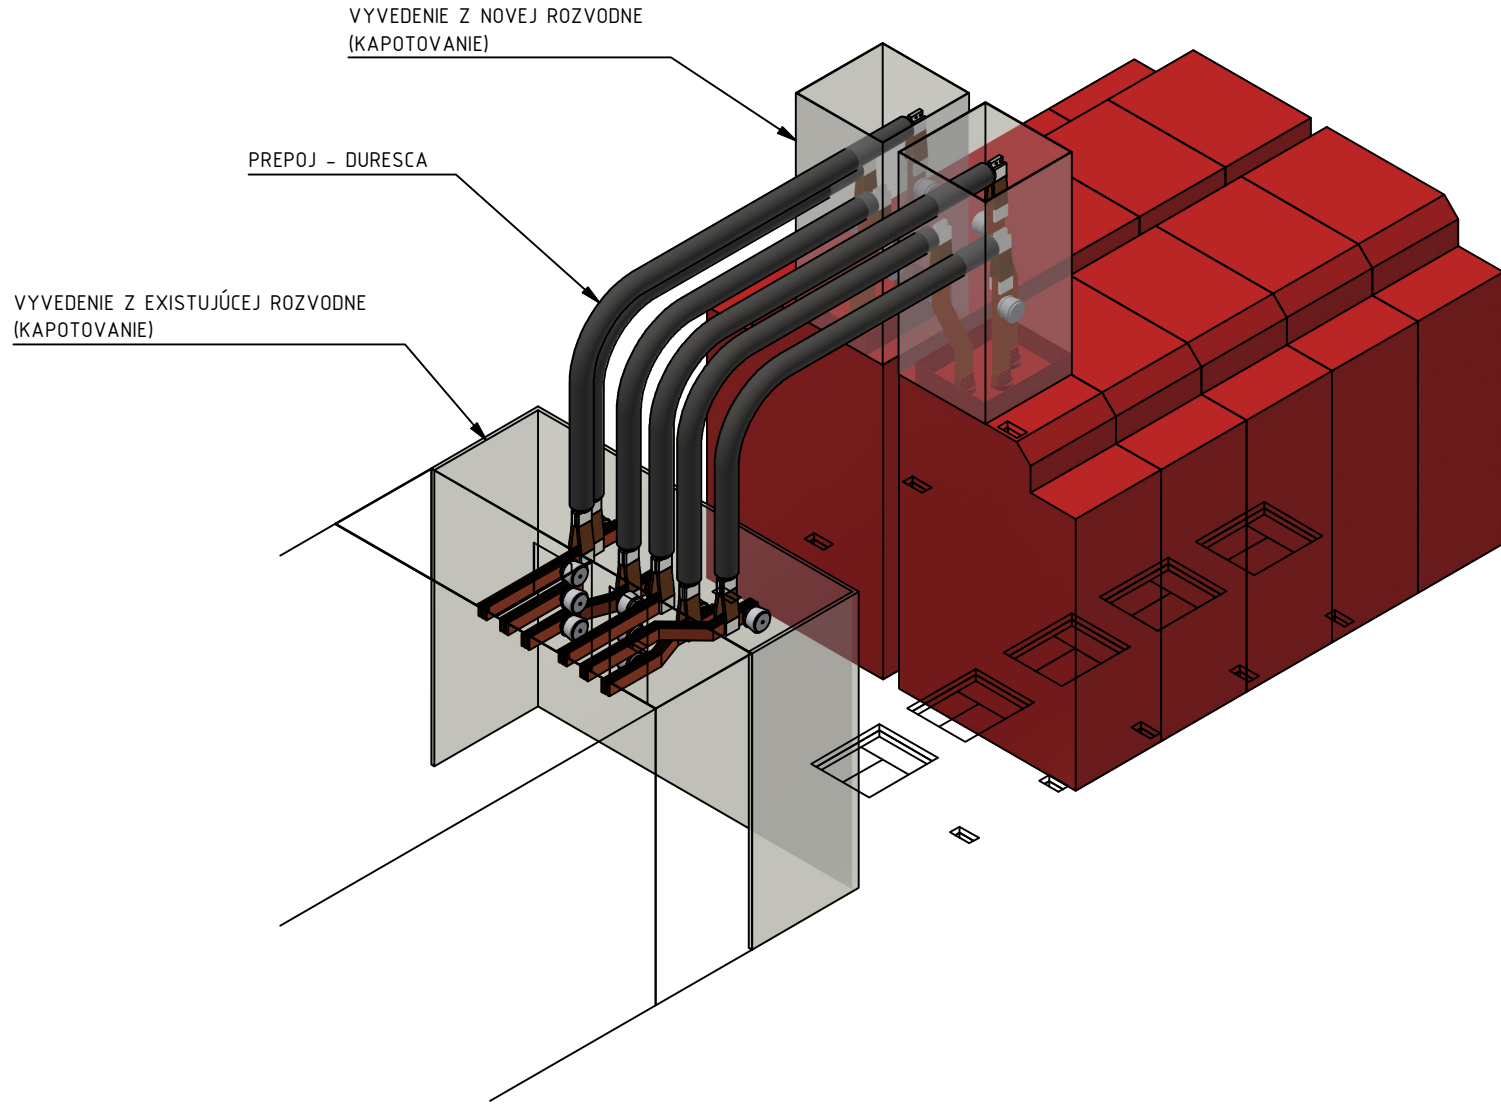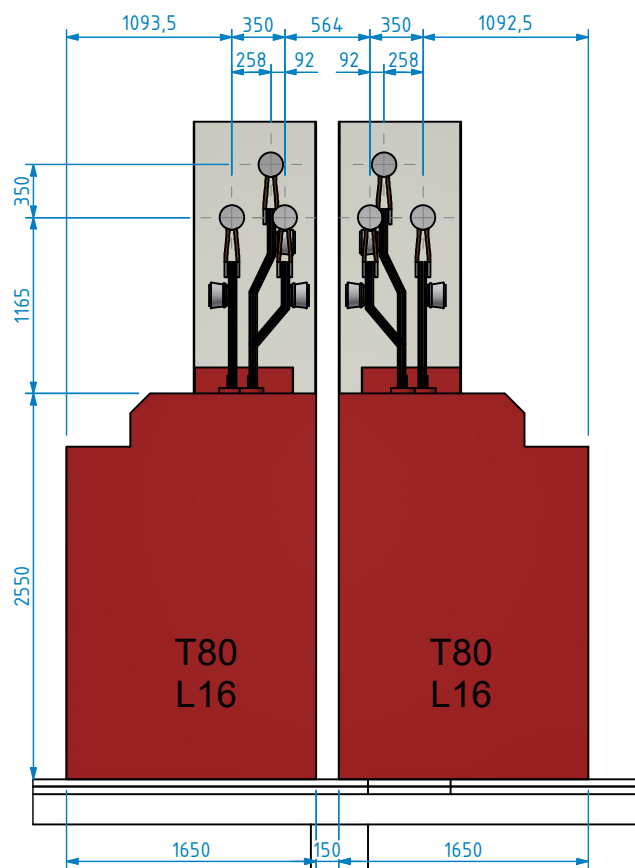

Zhotoviteľ / Contractor	LiV-EPI, s.r.o. Trenčianska 56/F 821 09 Bratislava	Zhotoviteľ stavieb / Contractor of the construction	REPREX, s.r.o. Senný trh 2, 040 01 Košice

Identifikatory / Identifiers		Číslo stavby / Project No.	
ČML/No of Map	C 15, C 16	Prevádzka/Plant	009
Oblasť/Area	206	Objekt/Object	
		1369DW	

3					
2					
1	Na schválenie	Ing. Repka	20.2.2025	Ing. Zeman	Ing. Zeman
0	Na odsúhlasenie	Ing. Repka	30.9.2024	Ing. Zeman	Ing. Zeman
REV	Popis / Description	Vypracoval/Prepared	Dátum/Date	Kontroloval/Checked	Schválil/Approved
INVESTOR: ILS STEEL KOŠICE s.r.o.					
Stavba/Job: 1369DW - PRIPOJKY MEDI PRE ROZVOJOVÉ ÚZEMIE DZ ENERGETIKA 1369DW - MEDIA CONNECTION FOR THE DEVELOPMENT AREA OF DZ ENERGETIKA					
Časť projektu / Part of project: PC 01 - PRIPOJKY ELEKTRICKEJ ENERGIE PC 01 - ELECTRICAL ENERGY CONNECTIONS					
Objekt / Area: PS 101 - DOZBROJENIE ROZVODNE T80 PS 101 - EXTENSION OF THE T80 SUBSTATION					
Dielň objekt / Sub area			Stupeň/Level	Stavebné povolenie	
Časť / Part			Mierka/Scale	1:50	
			Formát/Size	6x A4	
			Kótované v/Dimension in	mm	
Obsah/Content: Prepojovacie pole L15A Connectig bay L15A - layout and section			Arch. č./Order No.	EN-0723.3.E.101.00.00.06	
			č./Drawn	06	

± 0,00 = +223,000 m.n.m.
VYSKOVÝ SYSTEJ JADRAN
POLOHOPIŠNY SYSTEJ: MSS USS
Stav dokumentu / Status code of document
☐ 1 Schválený pre výrobu/For Construction
☒ 2 Na schválenie/For approval
☐ 3 Na pripomienkovanie/For comments
☐ 4 Informačný výkres/For information