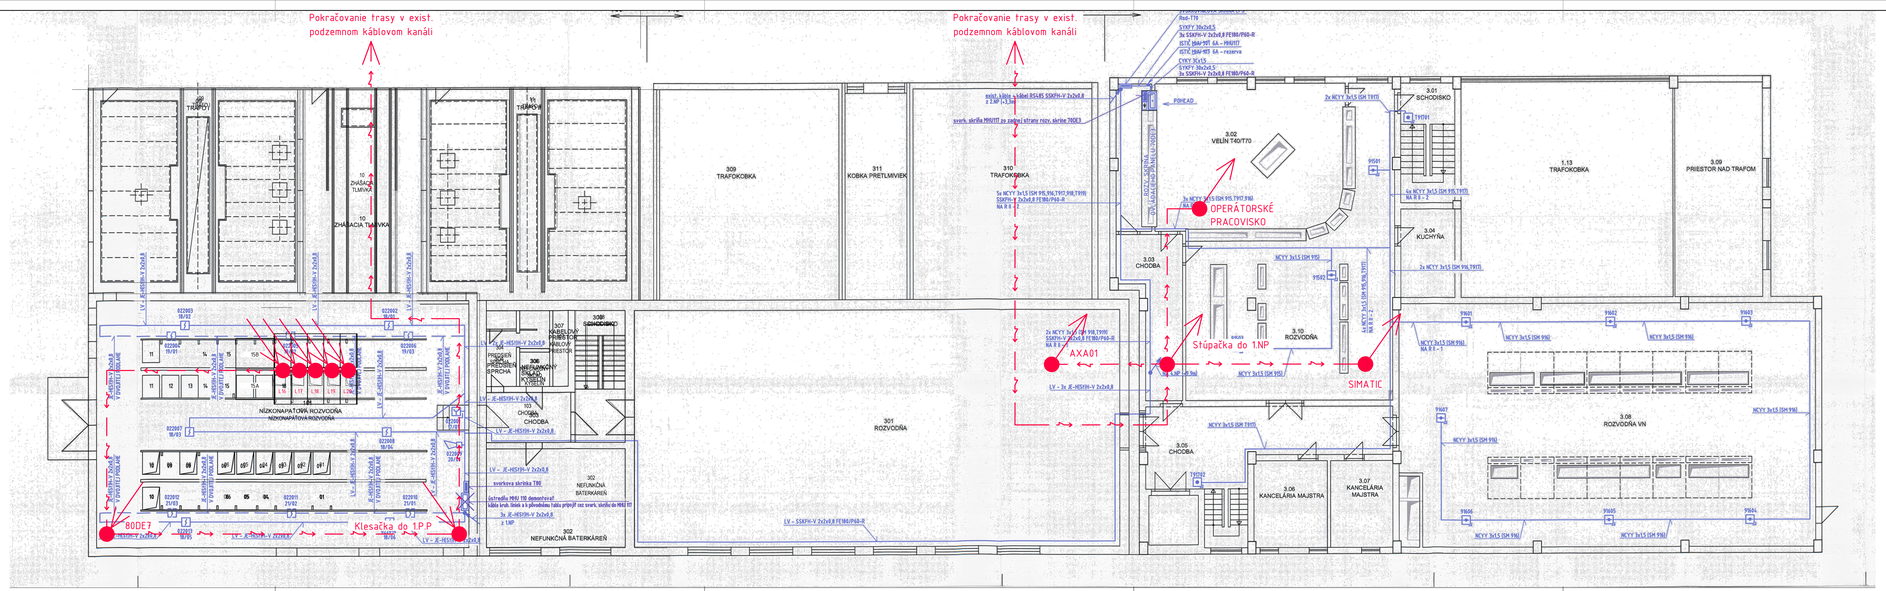
Pokračovanie trasy v exist. podzemnom káblovom kanáli
Pokračovanie trasy v exist. podzemnom káblovom kanáli
09 TRAFO
11 TERASY
10 ZHÁŠACIA TLMIVKA
309 TRAFOKOBIKA
311 KOBIKA PRETLMIVIEK
310 TRAFOKOBIKA
3.01 SCHODISKO
3.02 VEĽIN T40/T70
OPERÁTORSKÉ PRACOVISKO
3.03 CHODBA
3.04 KUCHYŇA
3.10 ROZVODŇA
Stúpačka do 1NP
AXA01
SIMATIC
1.13 TRAFOKOBIKA
3.09 PRIESTOR NAD TRAFOM
3.08 ROZVODŇA VN
3.05 CHODBA
3.06 KANCELÁRIA MAJSTRA
3.07 KANCELÁRIA MAJSTRA
NÍZKONAPÄŤOVÁ ROZVOĽŇA
NIZKONAPAJOVA ROZVODNA
301 ROZVODŇA
302 NEFUNKČNÁ BATÉRIÁREŇ
NEFUNKCNA BATERIAREN
BODE7
Klesačka do 1.P.P
LV – JE-H05RR-V 2x2x6,0
LV – JE-H05RR-V 2x2x4,0
LV – 3x JE-H05RR-V 2x2x6,0
LV – SSXFH-V 2x2x0,8 FE180/PH30-R
NCYY 3x1,5 (5H 1YY)
NCYY 3x1,5 (5H 9YJ)
NCYY 3x1,5 (5H 9YG)
NCYY 3x1,5 (5H 1YY)
NCYY 3x1,5 (5H 9YJ)
NCYY 3x1,5 (5H 9YG)
NCYY 3x1,5 (5H 1YY)
NCYY 3x1,5 (5H 9YJ)
NCYY 3x1,5 (5H 9YG