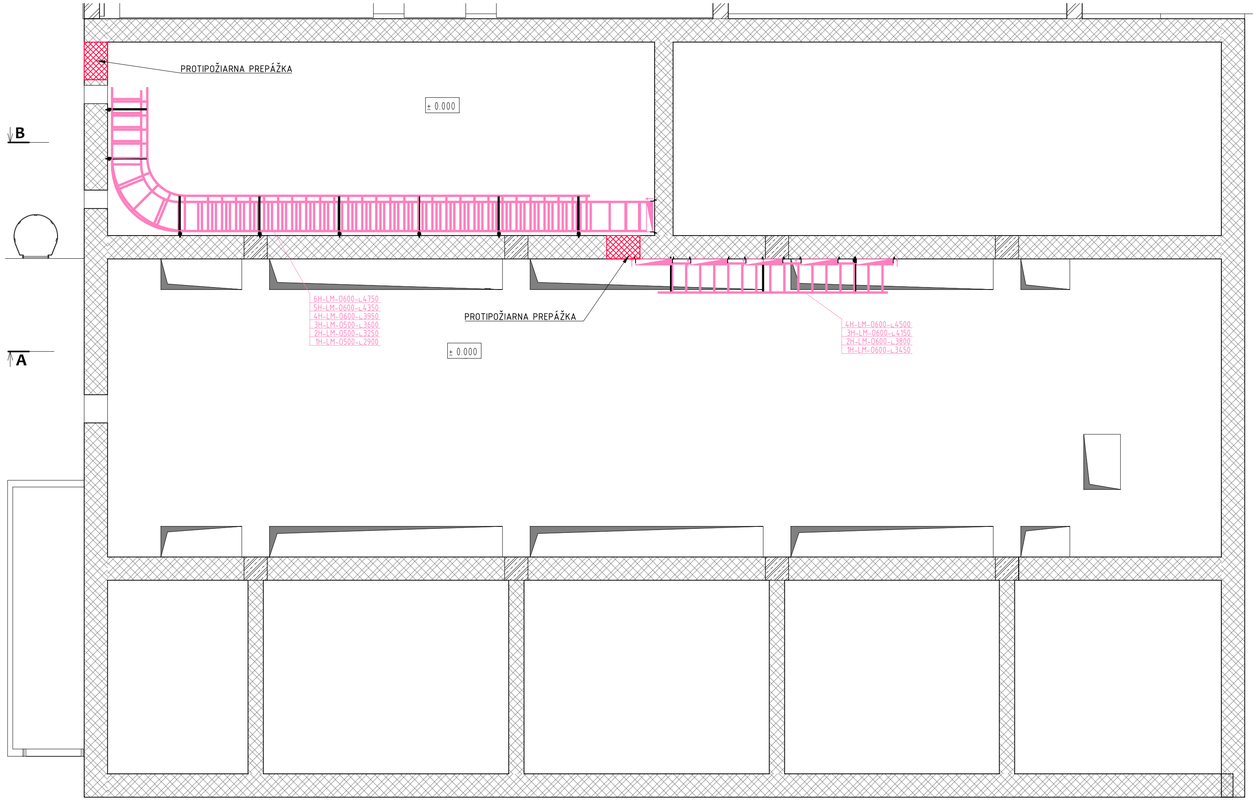

TYP LÁVKY	
L	REBRÍK
T	ŽĽAB
C	TRUBKA
D	KANÁL
MATERIÁL	
M	KOV
C	BETÓN
S	NEREZOVÁ OCEĽ
P	PLAST
F	SKLENENÉ VLÁKNO
TVAROVANIE	
F	PERFOROVANÝ
N	NEPERFOROVANÝ
T	ZÁVITOVÝ (TRUBKA)
X	POHYBLIVÝ / FLEXIBILNÝ
R	PEVNÝ
S	DELIACA PRIEČKA / SEPARÁTOR
W	DRÔTENÝ
	NEPOUŽITÝ

KRYTIE	
C	ZATVORENÁ
O	OTVORENÁ
PRIESTOR, OSTATNÉ	
S	BEZPEČNÉ
H	NEBEZPEČNÉ
X	BOČNICE 160mm
Y	BOČNICE 135mm
V	VIRTUÁLNE
	NEPOUŽITÝ

KÓD TYPU KÁBLOVEJ LÁVKY

1 B - T M N C 400 X S L1000

- VÝŠKA NAD PODLAHOU
- PRIESTOR (- NEPOUŽITÝ)
- OSTATNÉ (- NEPOUŽITÝ)
- ŠÍRKA LÁVKY / PRIEMER TRUBKY
- KRYTIE (C, O)
- TVAROVANIE (F, N, T, X, R, S, W)
- MATERIÁL (M, C, S, P, F)
- TYP LÁVKY (L, T, C, D)
- ODDELOVAČ
- POTENCIÁLOVÁ ÚROVEŇ
- PORADOVÉ ČÍSLO LÁVKY

LEGENDA:

xB-xxxxxxx-Yxxxx — Nová výzbroj káblových trás
Popis lávky v trase, - prázdna-rezerva (ostatné kódy pozri vo vysvetlivke)

hore / dole — STÚPAČKA KÁBLOVEJ TRASY

PROTIPOŽIARNA PREPÁŽKA

POZNÁMKA:

Výzbroj káblových trás budú tvori káblové lavičky uložené nad sebou na výložníkoch, ktoré budú namontované na stojinách uchtenýn na káblovnom moste, alebo na stene objektu.
Na každej lavičke bude uložená protipožiarna doska.
Výzbroj pre káblové trasy je definovaná pre ťažkú montáž.
Lavičky sú šírky 600, príp. 500 mm vo vzájomnej rozostupoch min. 350 mm.

Zhotoviteľ / Contractor: LiV-EPI, s.r.o., Trenčianska 56/F, 821 09 Bratislava

Zhotoviteľ staveb. časti / Contractor of the construc. part: REPREX, s.r.o., Senný trh 2, 040 01 Košice

±0,00 = +223,000 m.n.m.
VÝŠKOVÝ SYSTÉM JADRAN
POLOHOPISNY SYSTEM: MSS USS

Stav dokumentu / Status code of document:
- ☐ 1. Schválený pre výrobu/For Construction
- ☒ 2. Na schválenie/For approval
- ☐ 3. Na pripomienkovanie/For comments
- ☐ 4. Informatívny výkres/For information

Identifikátory / Identifiers:
ČML/No. of Map: C15, C16 — Prevádzka/Plant: 009
Oblasť/Area: 206 — Objekt/Object: 001
Číslo stavby / Project No.: 1369DW

REV	Popis / Description	Vypracoval/Prepared	Dátum/Date	Kontrolovaľ/Checked	Schválil/Approved
3					
2					
1	Na schválenie	Bc. Farkaš	20.02.2025	Ing. Zeman	Ing. Zeman
0	Na odsúhlasenie	Bc. Farkaš	31.10.2024	Ing. Zeman	Ing. Zeman

INVESTOR: U.S.STEEL KOŠICE s.r.o.
Stavba/Job: 1369DW - PRÍPOJKY MÉDII PRE ROZVOJOVÉ ÚZEMIE DZ ENERGETIKA / 1369DW - MEDIA CONNECTION FOR THE DEVELOPMENT AREA OF DZ ENERGETIKA
Časť projektu/Part of project: PC 01 - PRÍPOJKY ELEKTRICKEJ ENERGIE / PC 01 - ELECTRICAL ENERGY CONNECTIONS
Objekt/Area: PS 103 - VÝZBROJ KÁBLOVÝCH TRÁS / PS 103 - EQUIPMENT OF CABLE ROUTES
Deliči objekt/Sub area:
Časť/Part:

ENEXIS Košice s.r.o.
BELEHRADSKÁ 11, KOŠICE
PROJEKTY A INŽINIERING V PRIEMYSLE
www.enexis.sk | +421 905 858167

Stupeň/Level: Stavebné povolenie
Mierka/Scale: 1:50
Formát/Size: 4xA4
Kótované v/Dimension in: mm

Obsah/Content
Situácia káblovej výzbroje v rozvodni T80
The situation cable equipment in the Switch room T80

Arch. Č./Order No: EN-0723.3.E.103.00.00.03
V.Č. / Dwg No.: 03