



REZ A

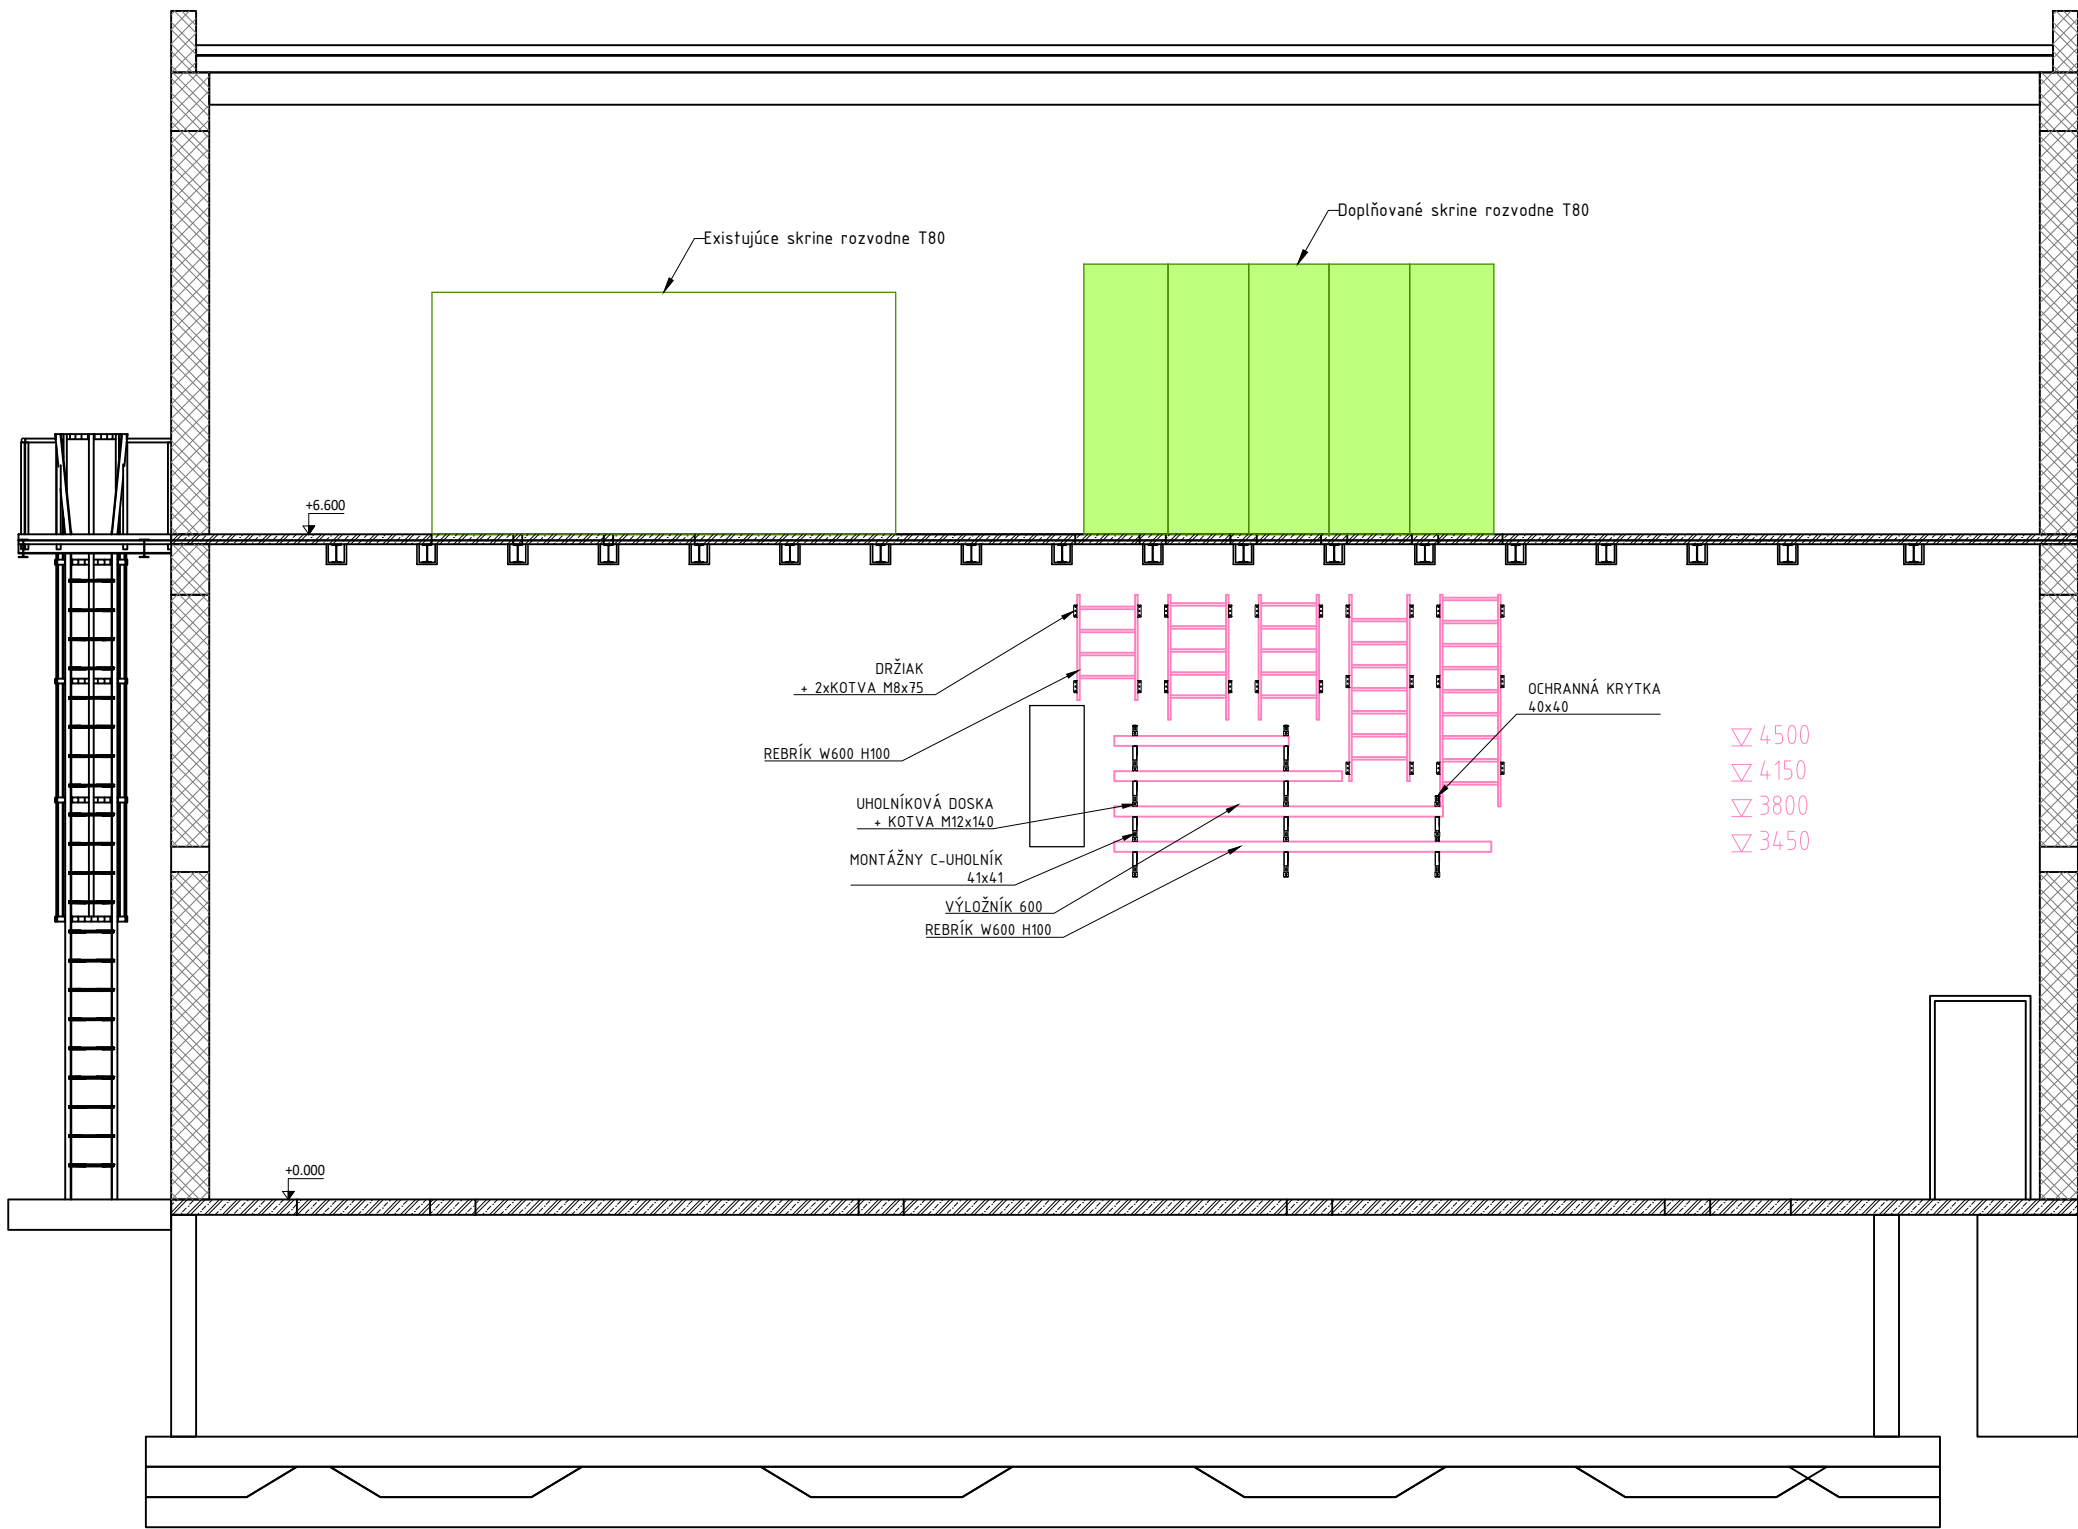

REZ B

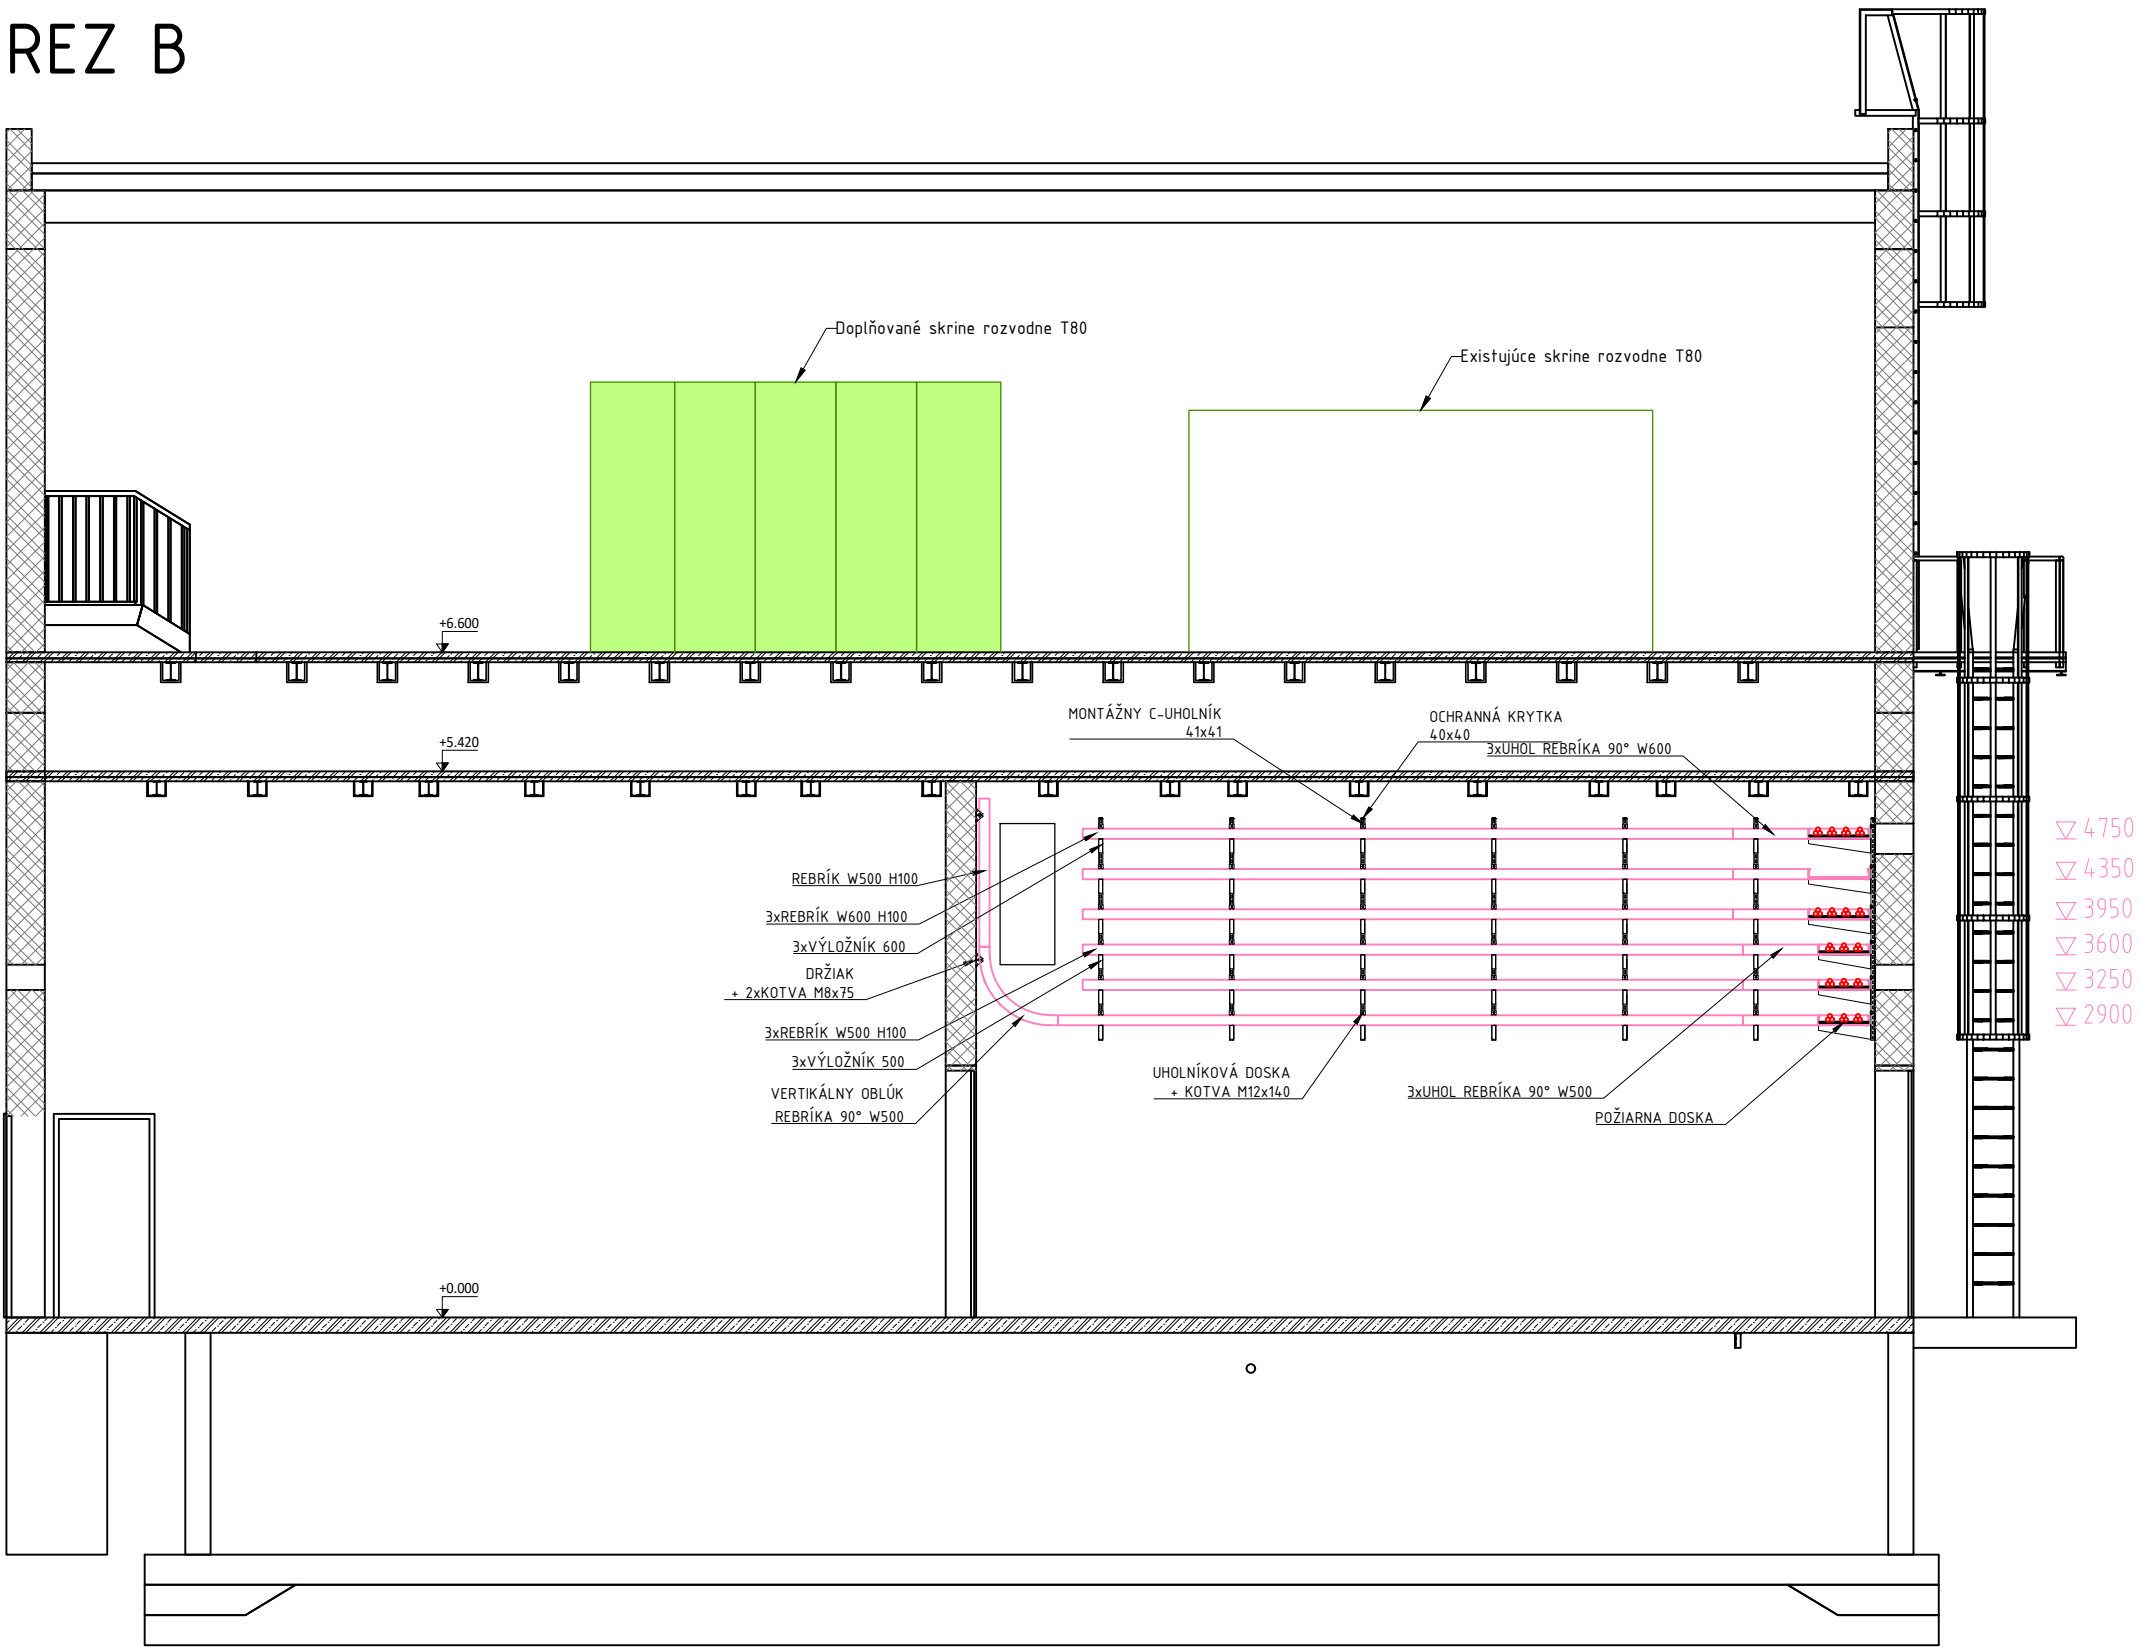

LEGENDA:

Nová výzbroj káblových trás

POZNÁMKA:

Výzbroj káblových trás budú tvoriť káblové lavičky uložené nad sebou na výložníkoch, ktoré budú namontované na stojinách uchtenýn na káblovom moste, alebo na stene objektu. Na každej lavičke bude uložená protipožiarna doska. Výzbroj pre káblové trasy je definovaná pre ťažkú montáž. Lavičky sú šírky 600, príp. 500 mm vo vzájomnej rozstupoch min. 350 mm.

Zhotoviteľ / Contractor Liv-EPI, s.r.o. Trenčianska 56/F 821 09 Bratislava		Zhotoviteľ staveb. časti / Contractor of the construc. part REPRES, s.r.o. Senný trh 2, 040 01 Košice		±0,00 = +223,000 m.n.m. VÝŠKOVÝ SYSTÉM JADRAN POLOHOPISNÝ SYSTÉM: MSS USS	
Stav dokumentu / Status code of document:					
☐ 1. Schválený pre výrobu/For Construction					
☒ 2. Na schválenie/For approval					
☐ 3. Na pripomienkovanie/For comments					
☐ 4. Informatívny výkres/For information					
Identifikátory / Identifiers:		Číslo stavby / Project No:			
ČML/No. of Map: C15, C16		Prevádzka/Plant: 009		1369DW	
Oblasť/Area: 206		Objekt/Object: 001			
3					
2					
1 Na schválenie		Bc. Farkaš	20.02.2025	Ing. Zeman	Ing. Zeman
0 Na odsúhlasenie		Bc. Farkaš	31.10.2024	Ing. Zeman	Ing. Zeman
REV Popis / Description		Vypracoval/Prepared	Dátum/Date	Kontroloval/Checked	Schválil/Approved
INVESTOR: U.S.STEEL KOŠICE s.r.o.					
Stavba/Job: 1369DW - PRÍPOJKY MÉDII PRE ROZVOJOVÉ ÚZEMIE DZ ENERGETIKA 1369DW - MEDIA CONNECTION FOR THE DEVELOPMENT AREA OF DZ ENERGETIKA					
Časť projektu/ Part of project: PC 01 - PRÍPOJKY ELEKTRICKEJ ENERGIE PC 01 - ELECTRICAL ENERGY CONNECTIONS					
Objekt/ Area: PS 103 - VÝZBROJ KÁBLOVÝCH TRÁS PS 103 - EQUIPMENT OF CABLE ROUTES					
Dielč. objekt/ Sub area:		Stupeň/Level	Stavebné povolenie		
Časť/ Part:		Mierka/Scale	1:75		
		Formát/Size	4xA4		
		Kótované v/Dimension in	mm		
Obsah/Content		Arch. č./Order No	V.č. / Dwg No.		
Rezy káblovej výzbroje v rozvodni T80 The section cable equipment in the Switch room T80		EN-0723.3.E.103.00.00.04	04		