
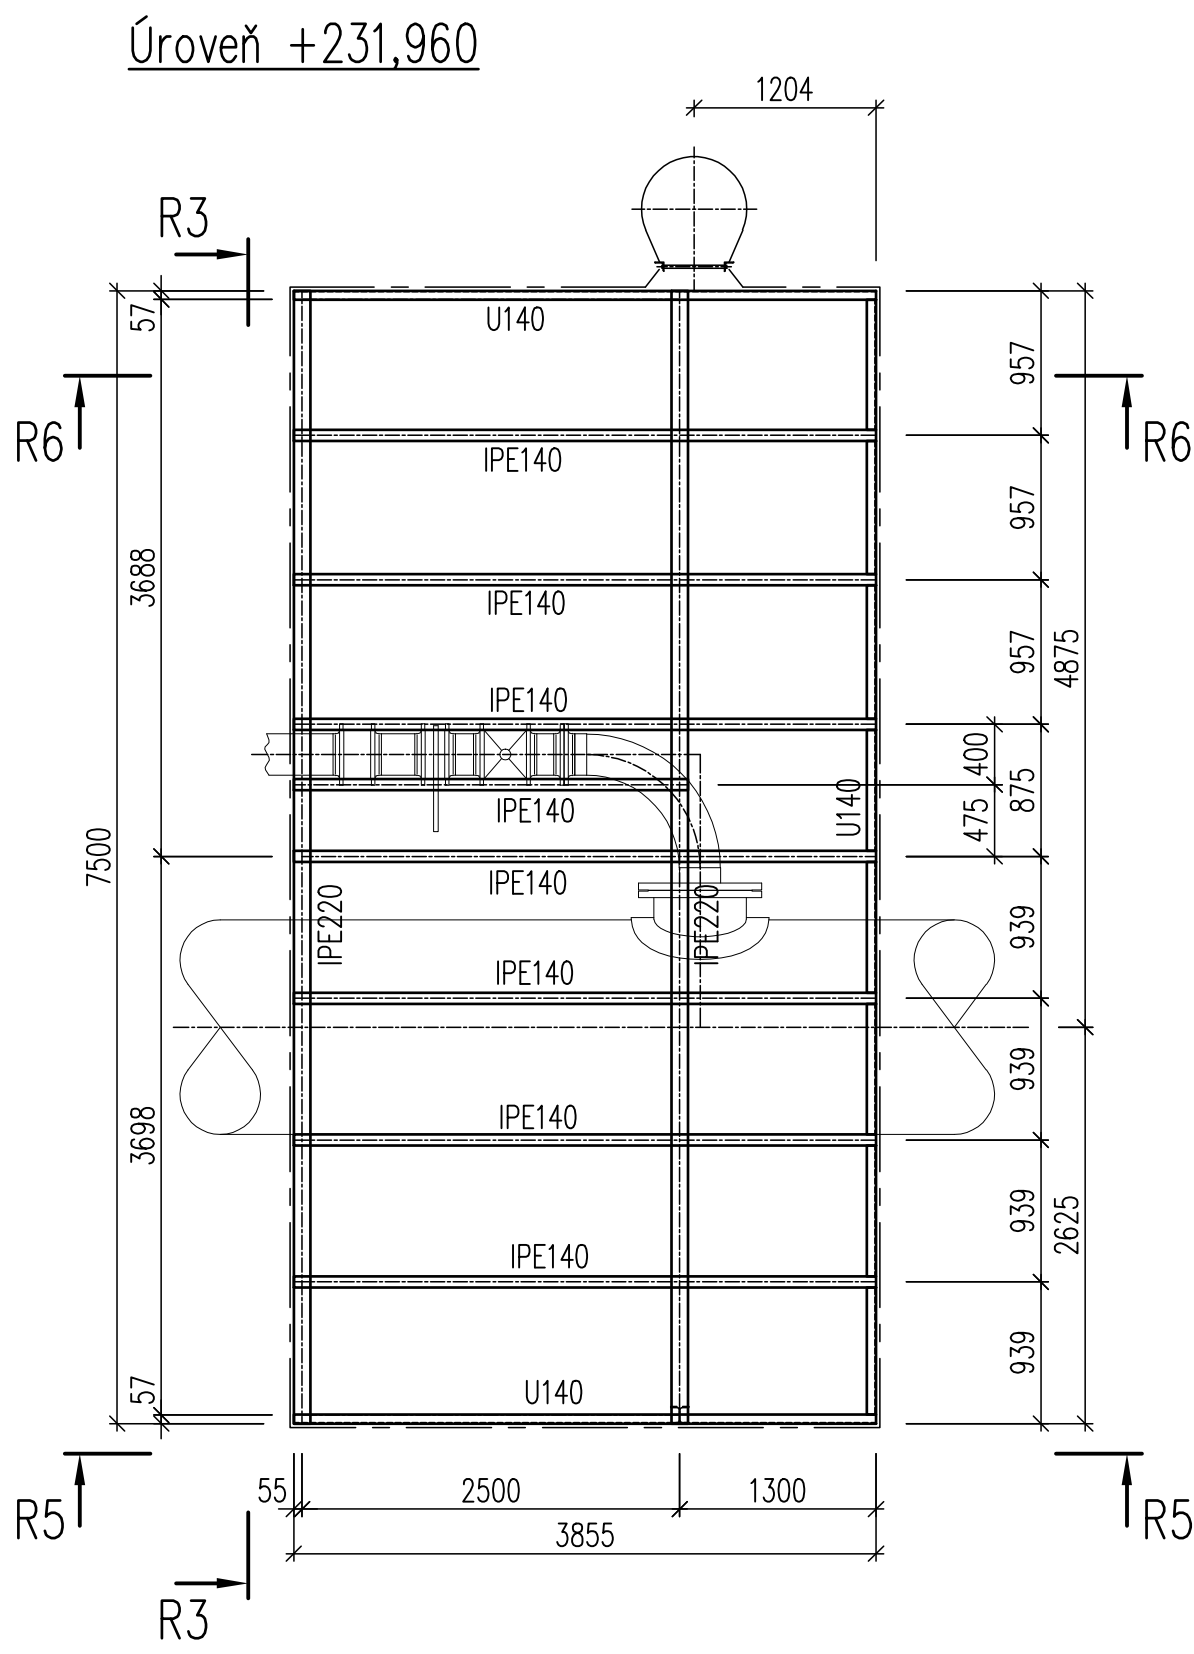
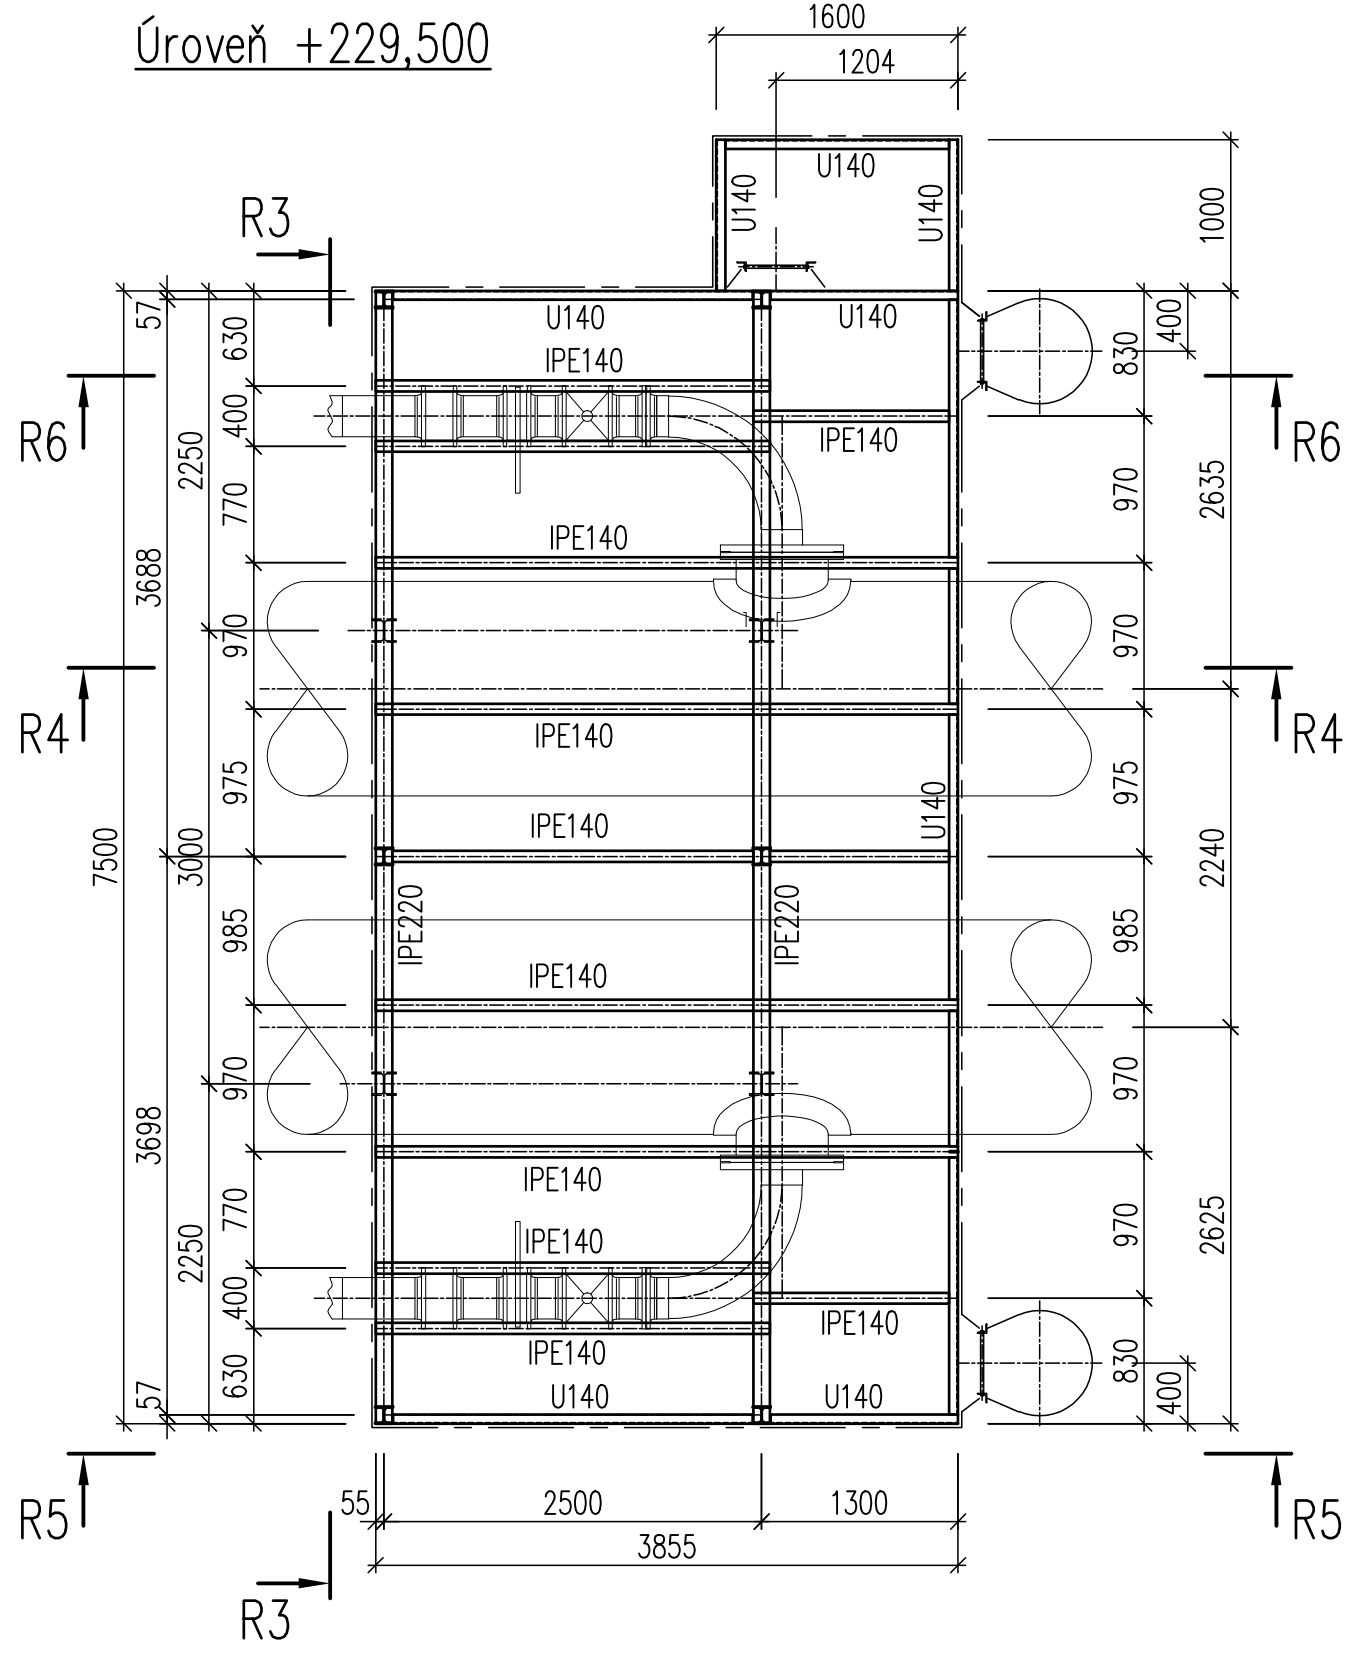


Plošina 01 a 02
 1:50


Úroveň +229,500

Úroveň +231,960


Kotvení +223,750

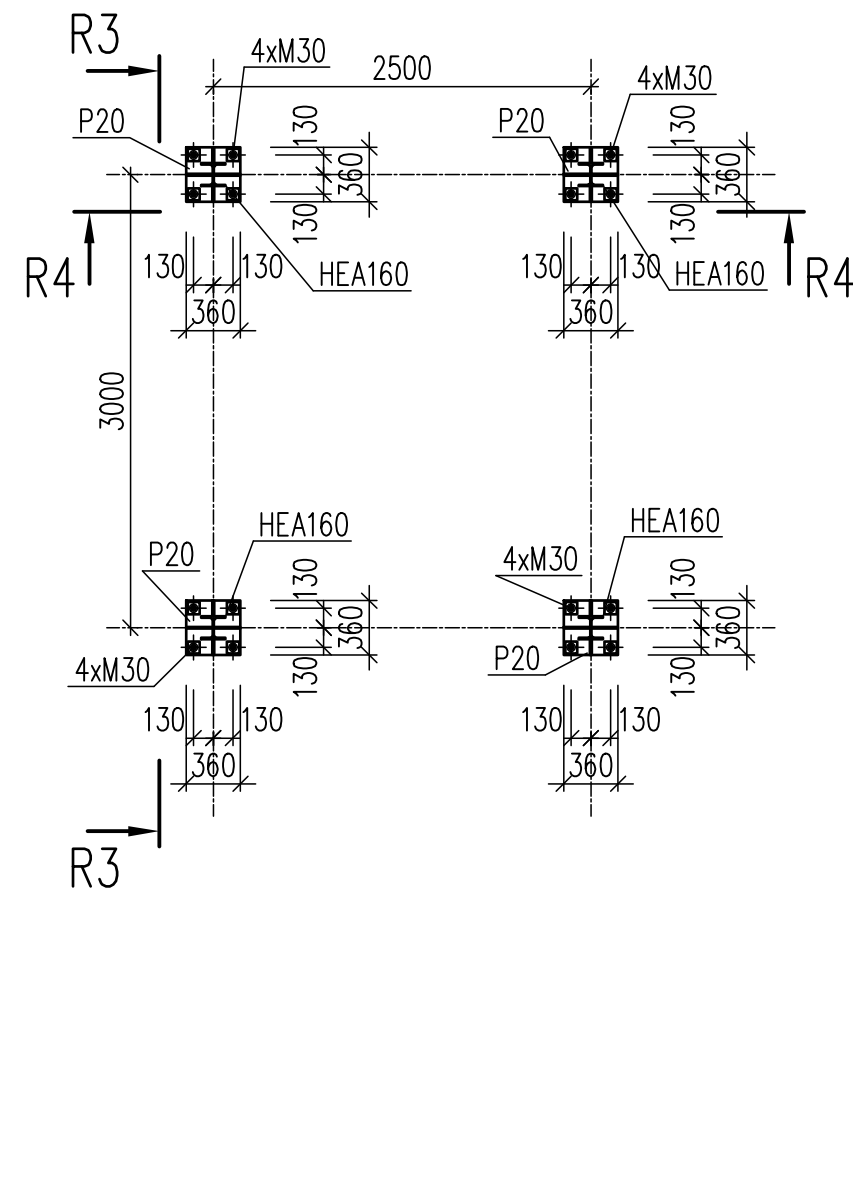


R4-R4

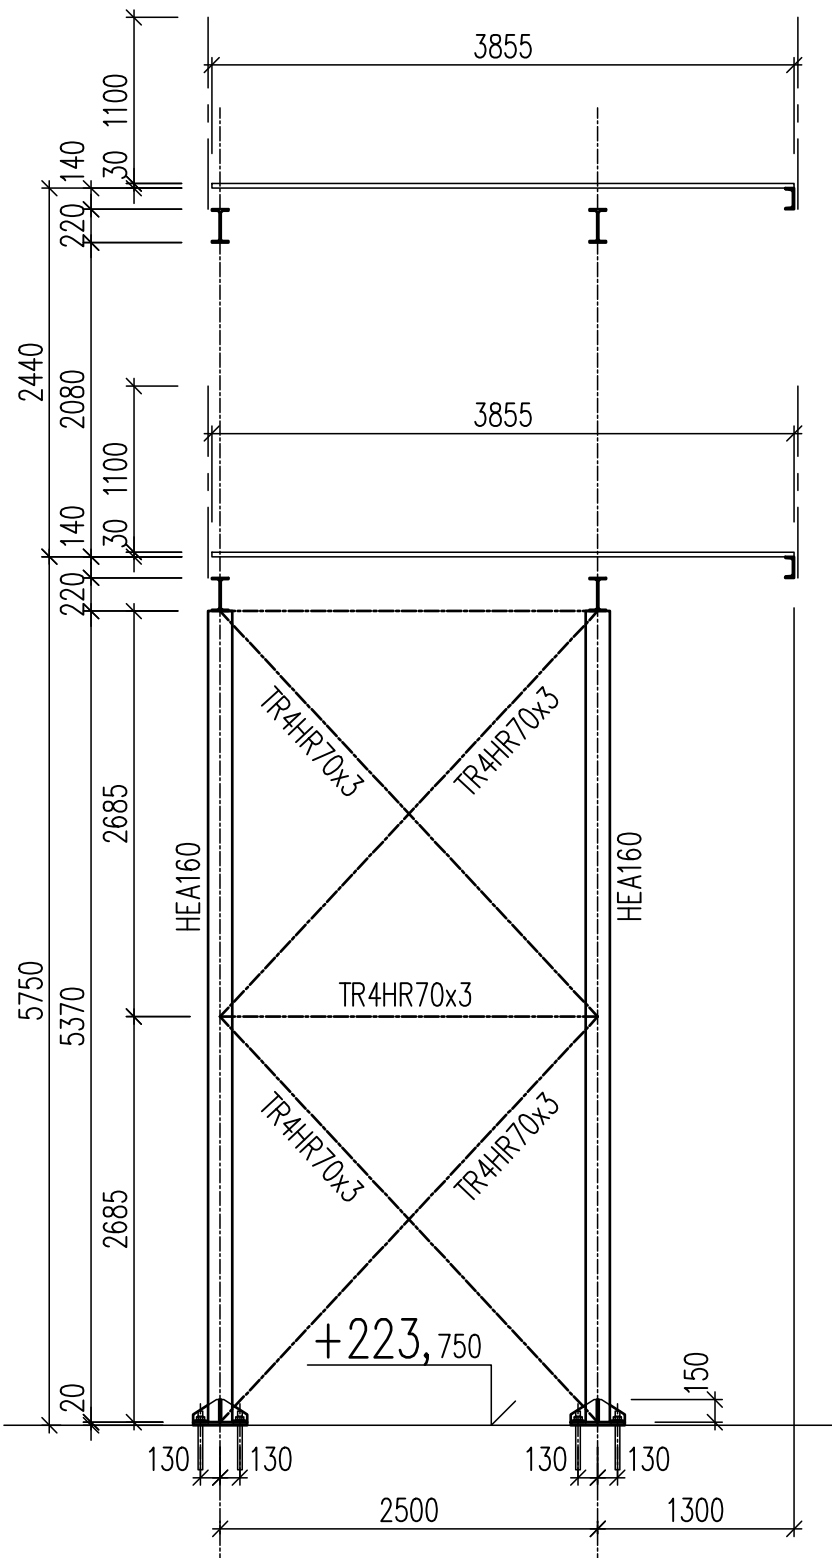


R5-R5

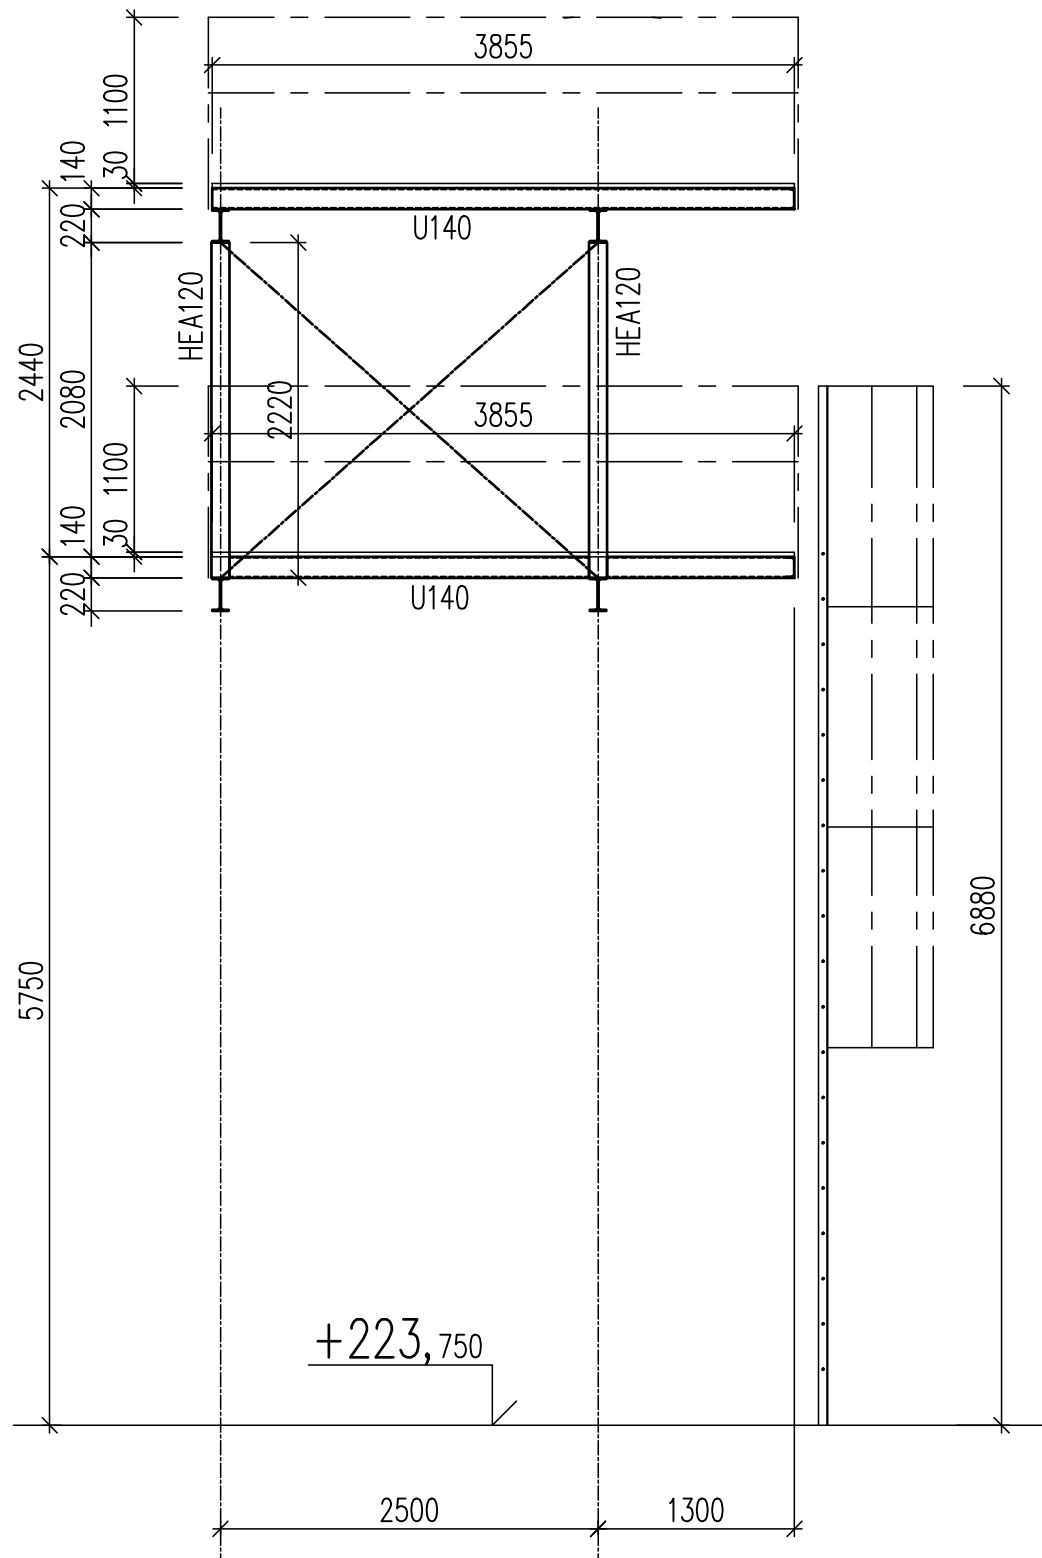


R6-R6

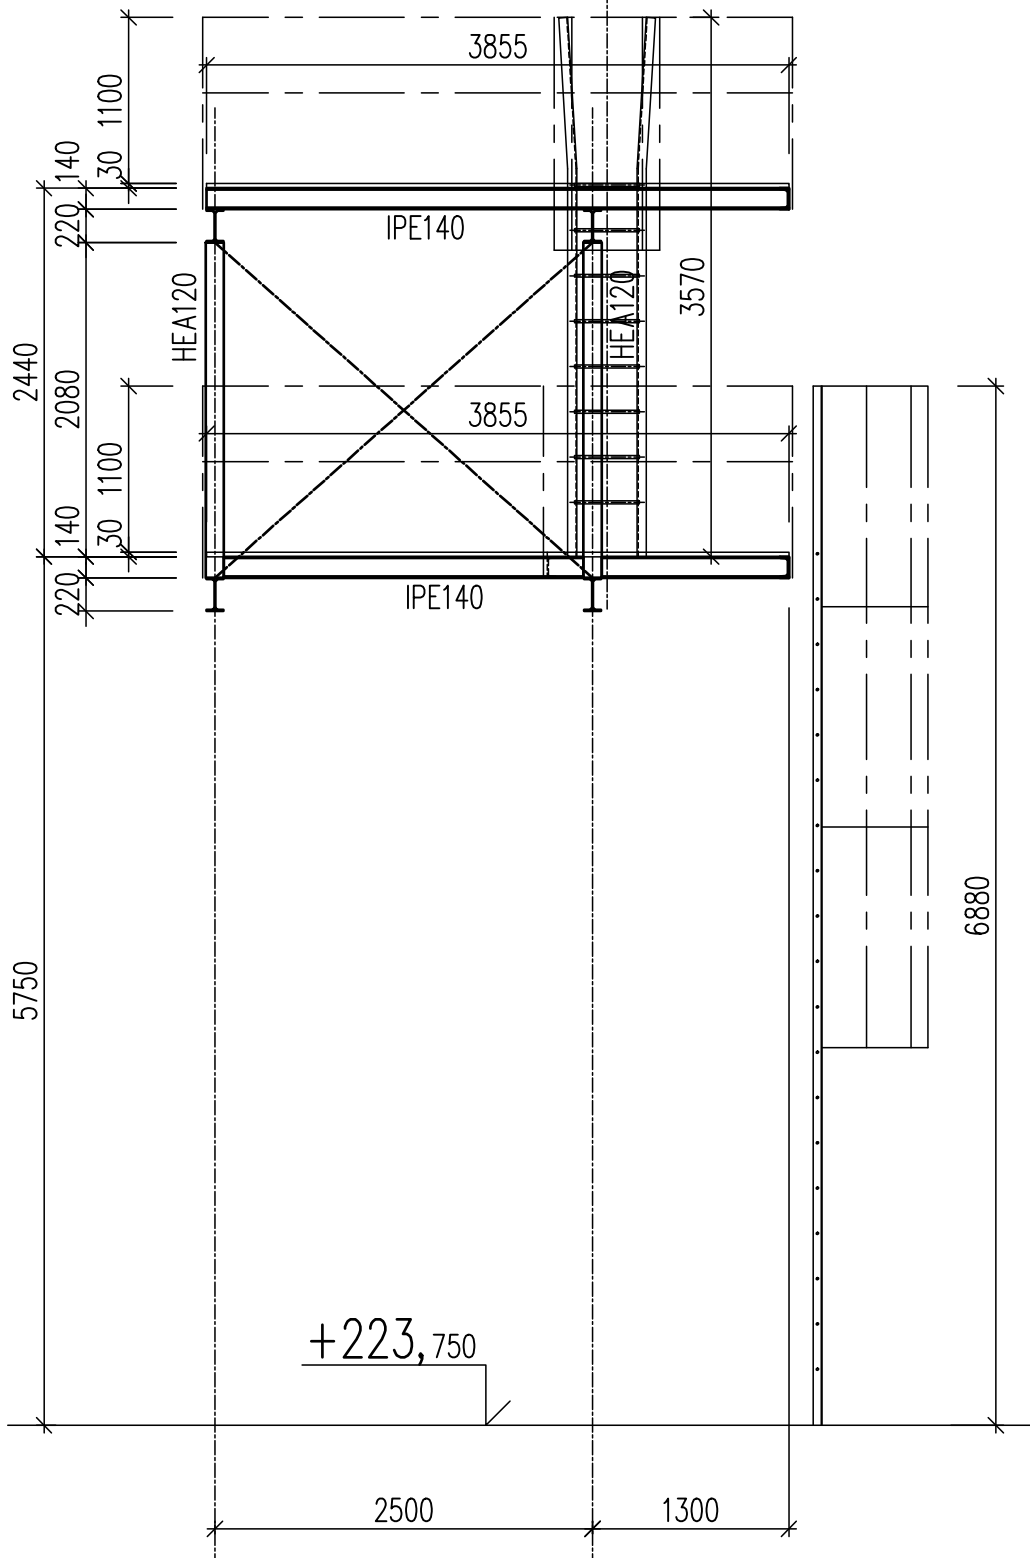



R3-R3

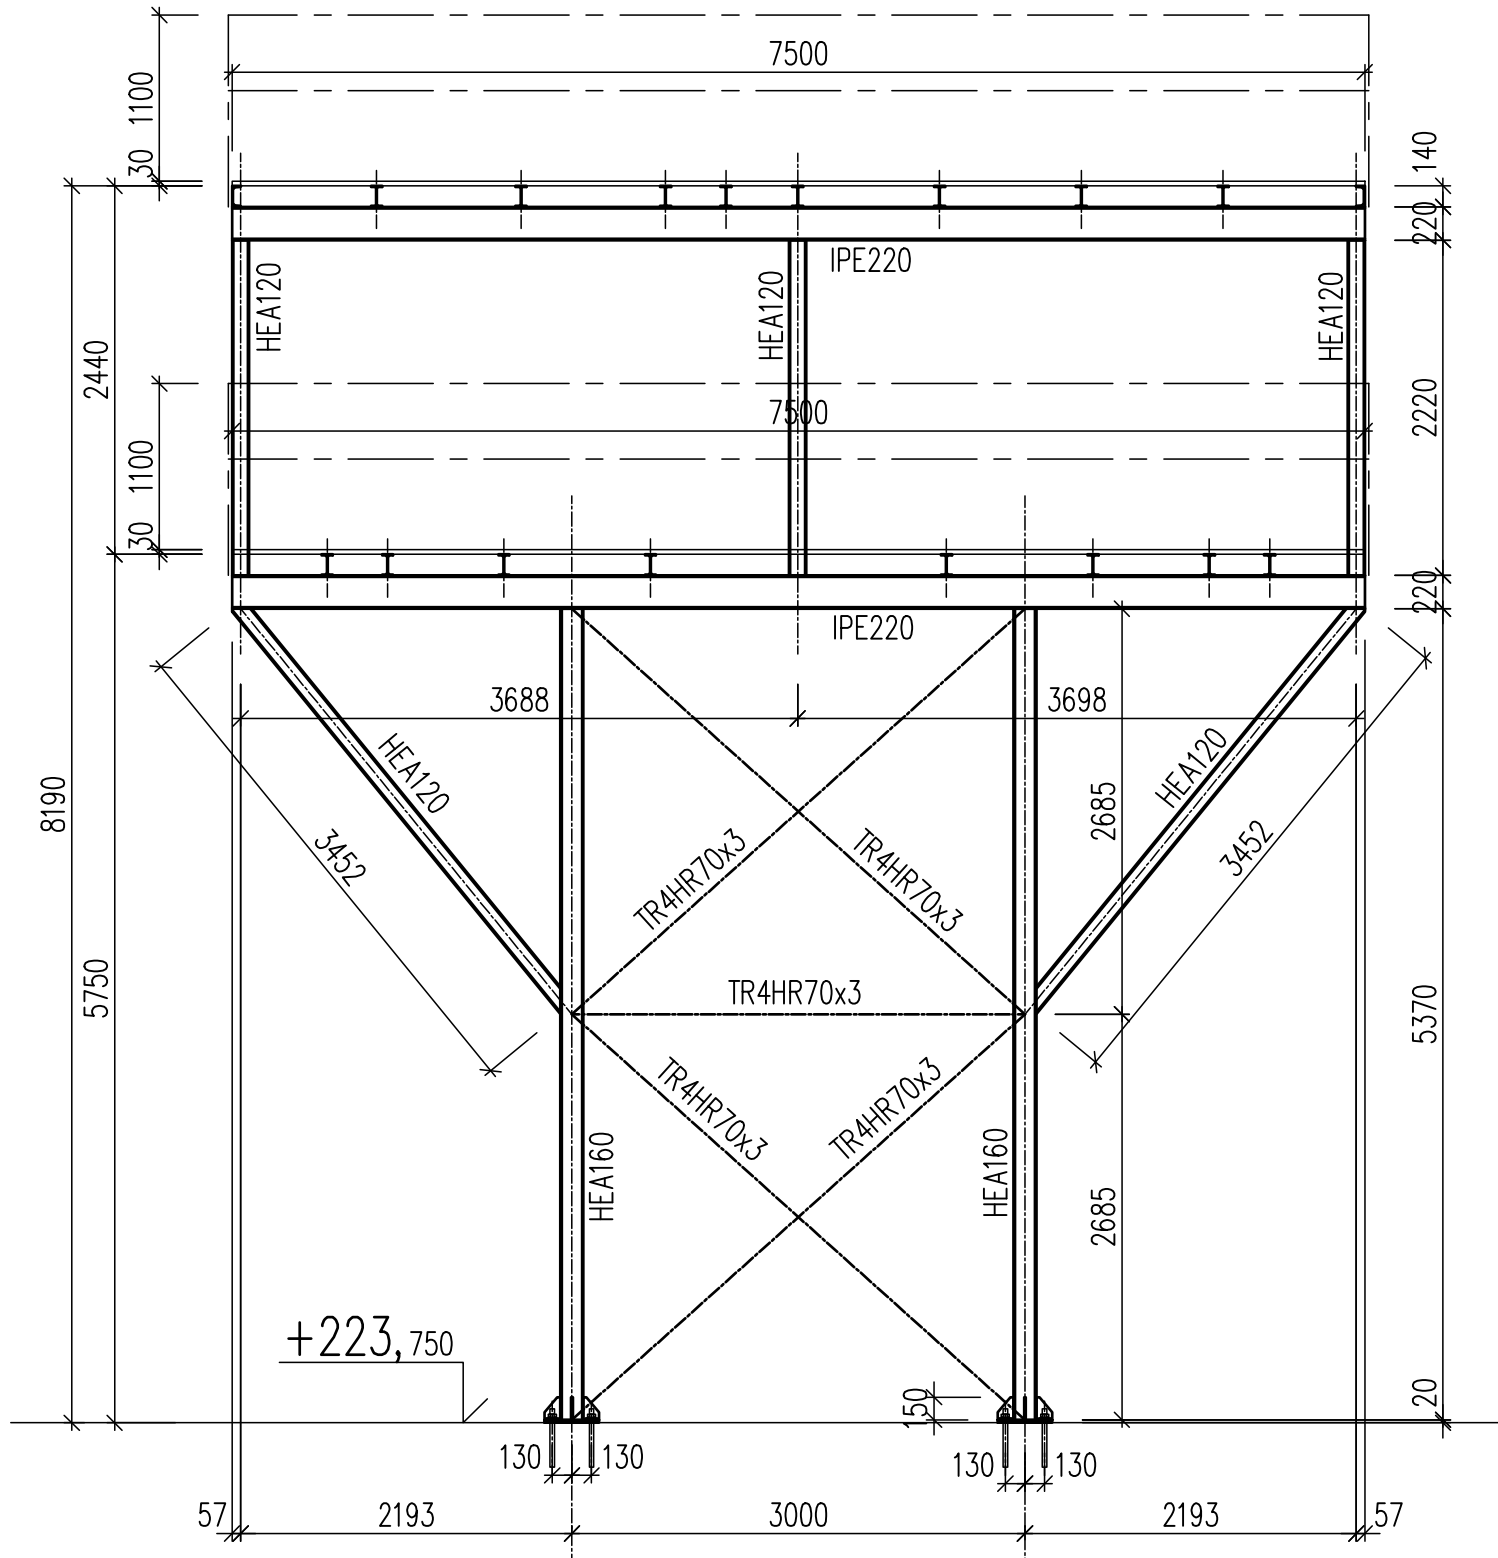

Podpery potrubia PS201
 Podpery 79 až 92
 1:50

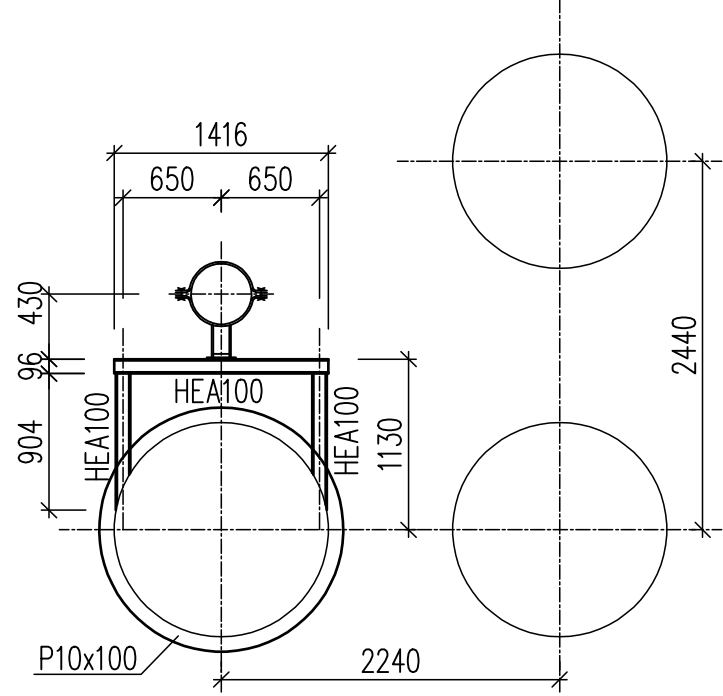

Podpery potrubia PS201
 Podpery 67, 68
 1:50

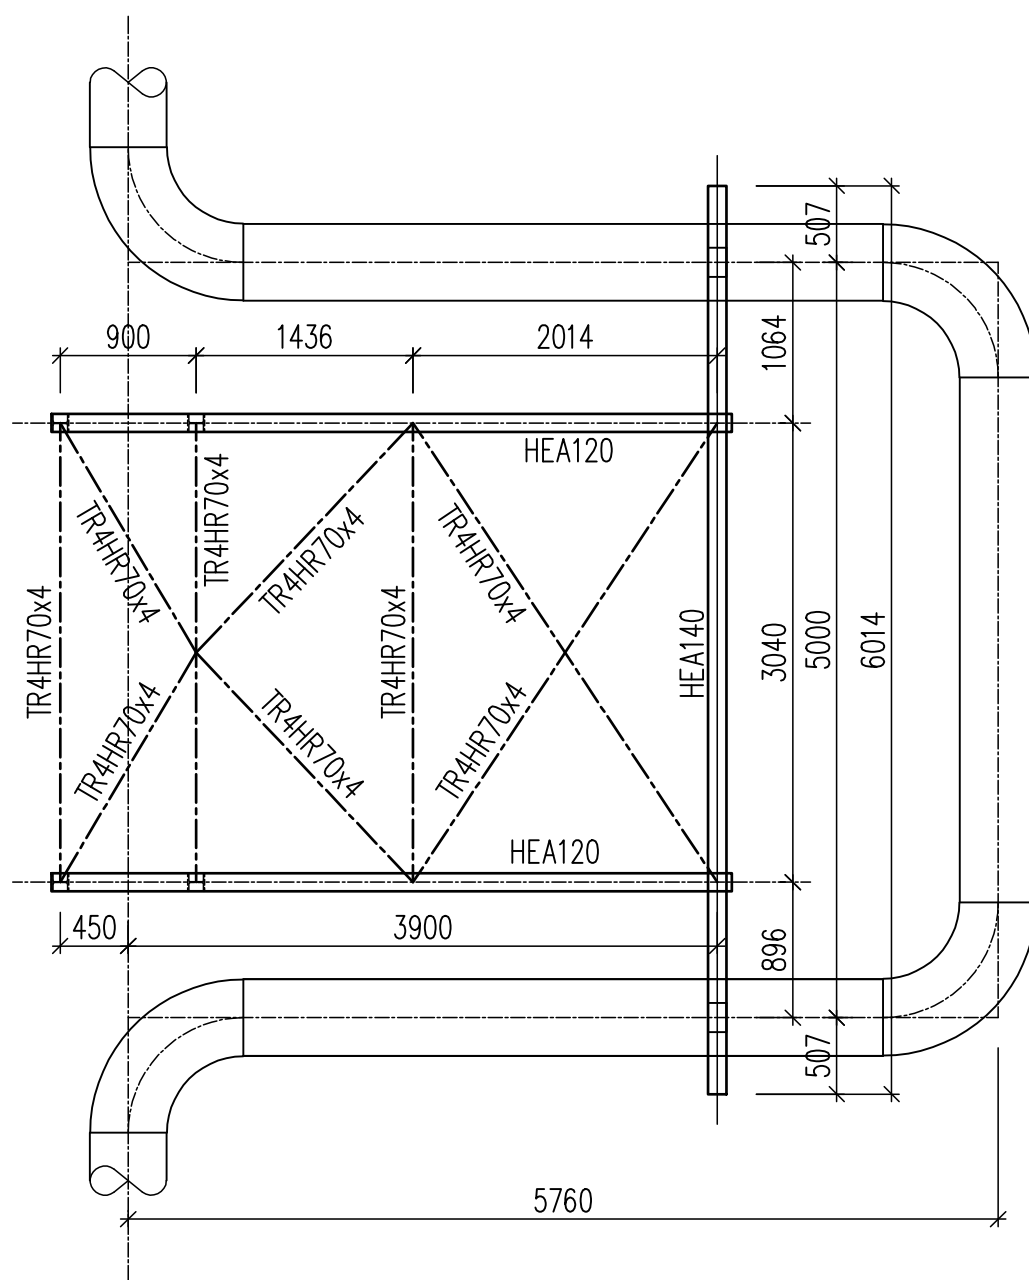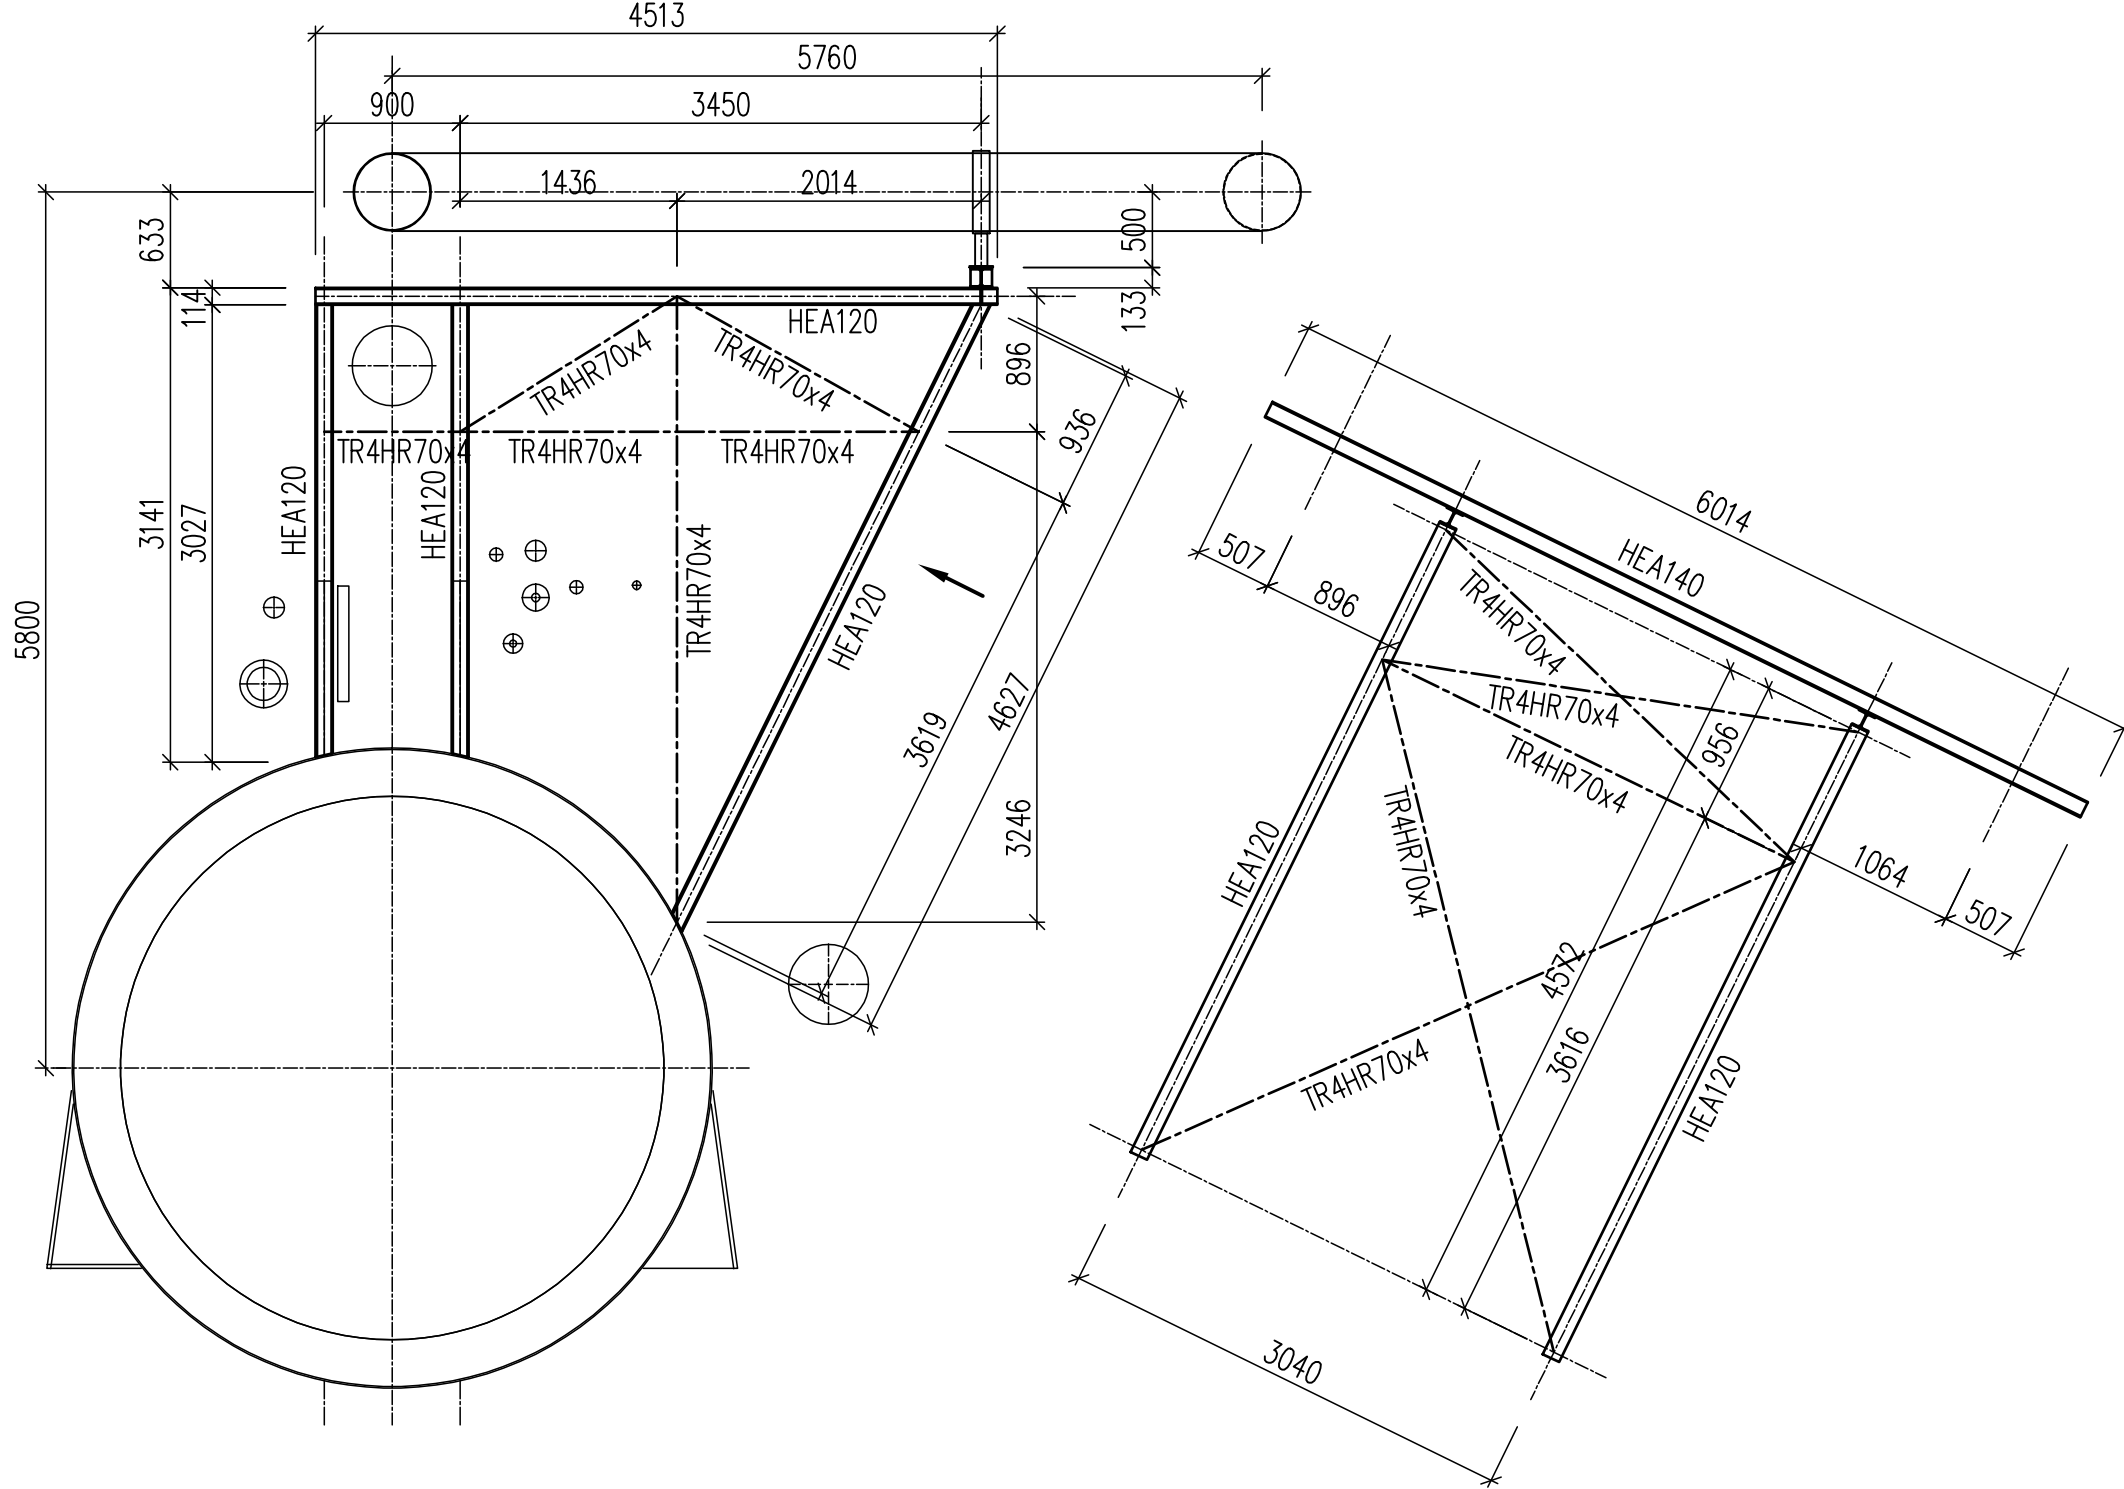

POZNÁMKY

±0,00 = +225,000 m.n.m. VÝSKOVÝ SYSTÉM JADRAN POLOHOPIŠNÝ SYSTÉM: MSS USS	číslo zmluvy/project no.: 1369DW	Stav dokumentu / Status code of document:		
	číslo dispozičnej listiny	☐ 1. Schválený pre výrobu/for construction		
	číslo dispozičnej listiny	☒ 2. Na schválenie/for approval		
	číslo web dispozičnej listiny	☐ 3. Na prepracovanie/for comments		
		☐ 4. Interný skýzy/for information		
1.				
2.				
