


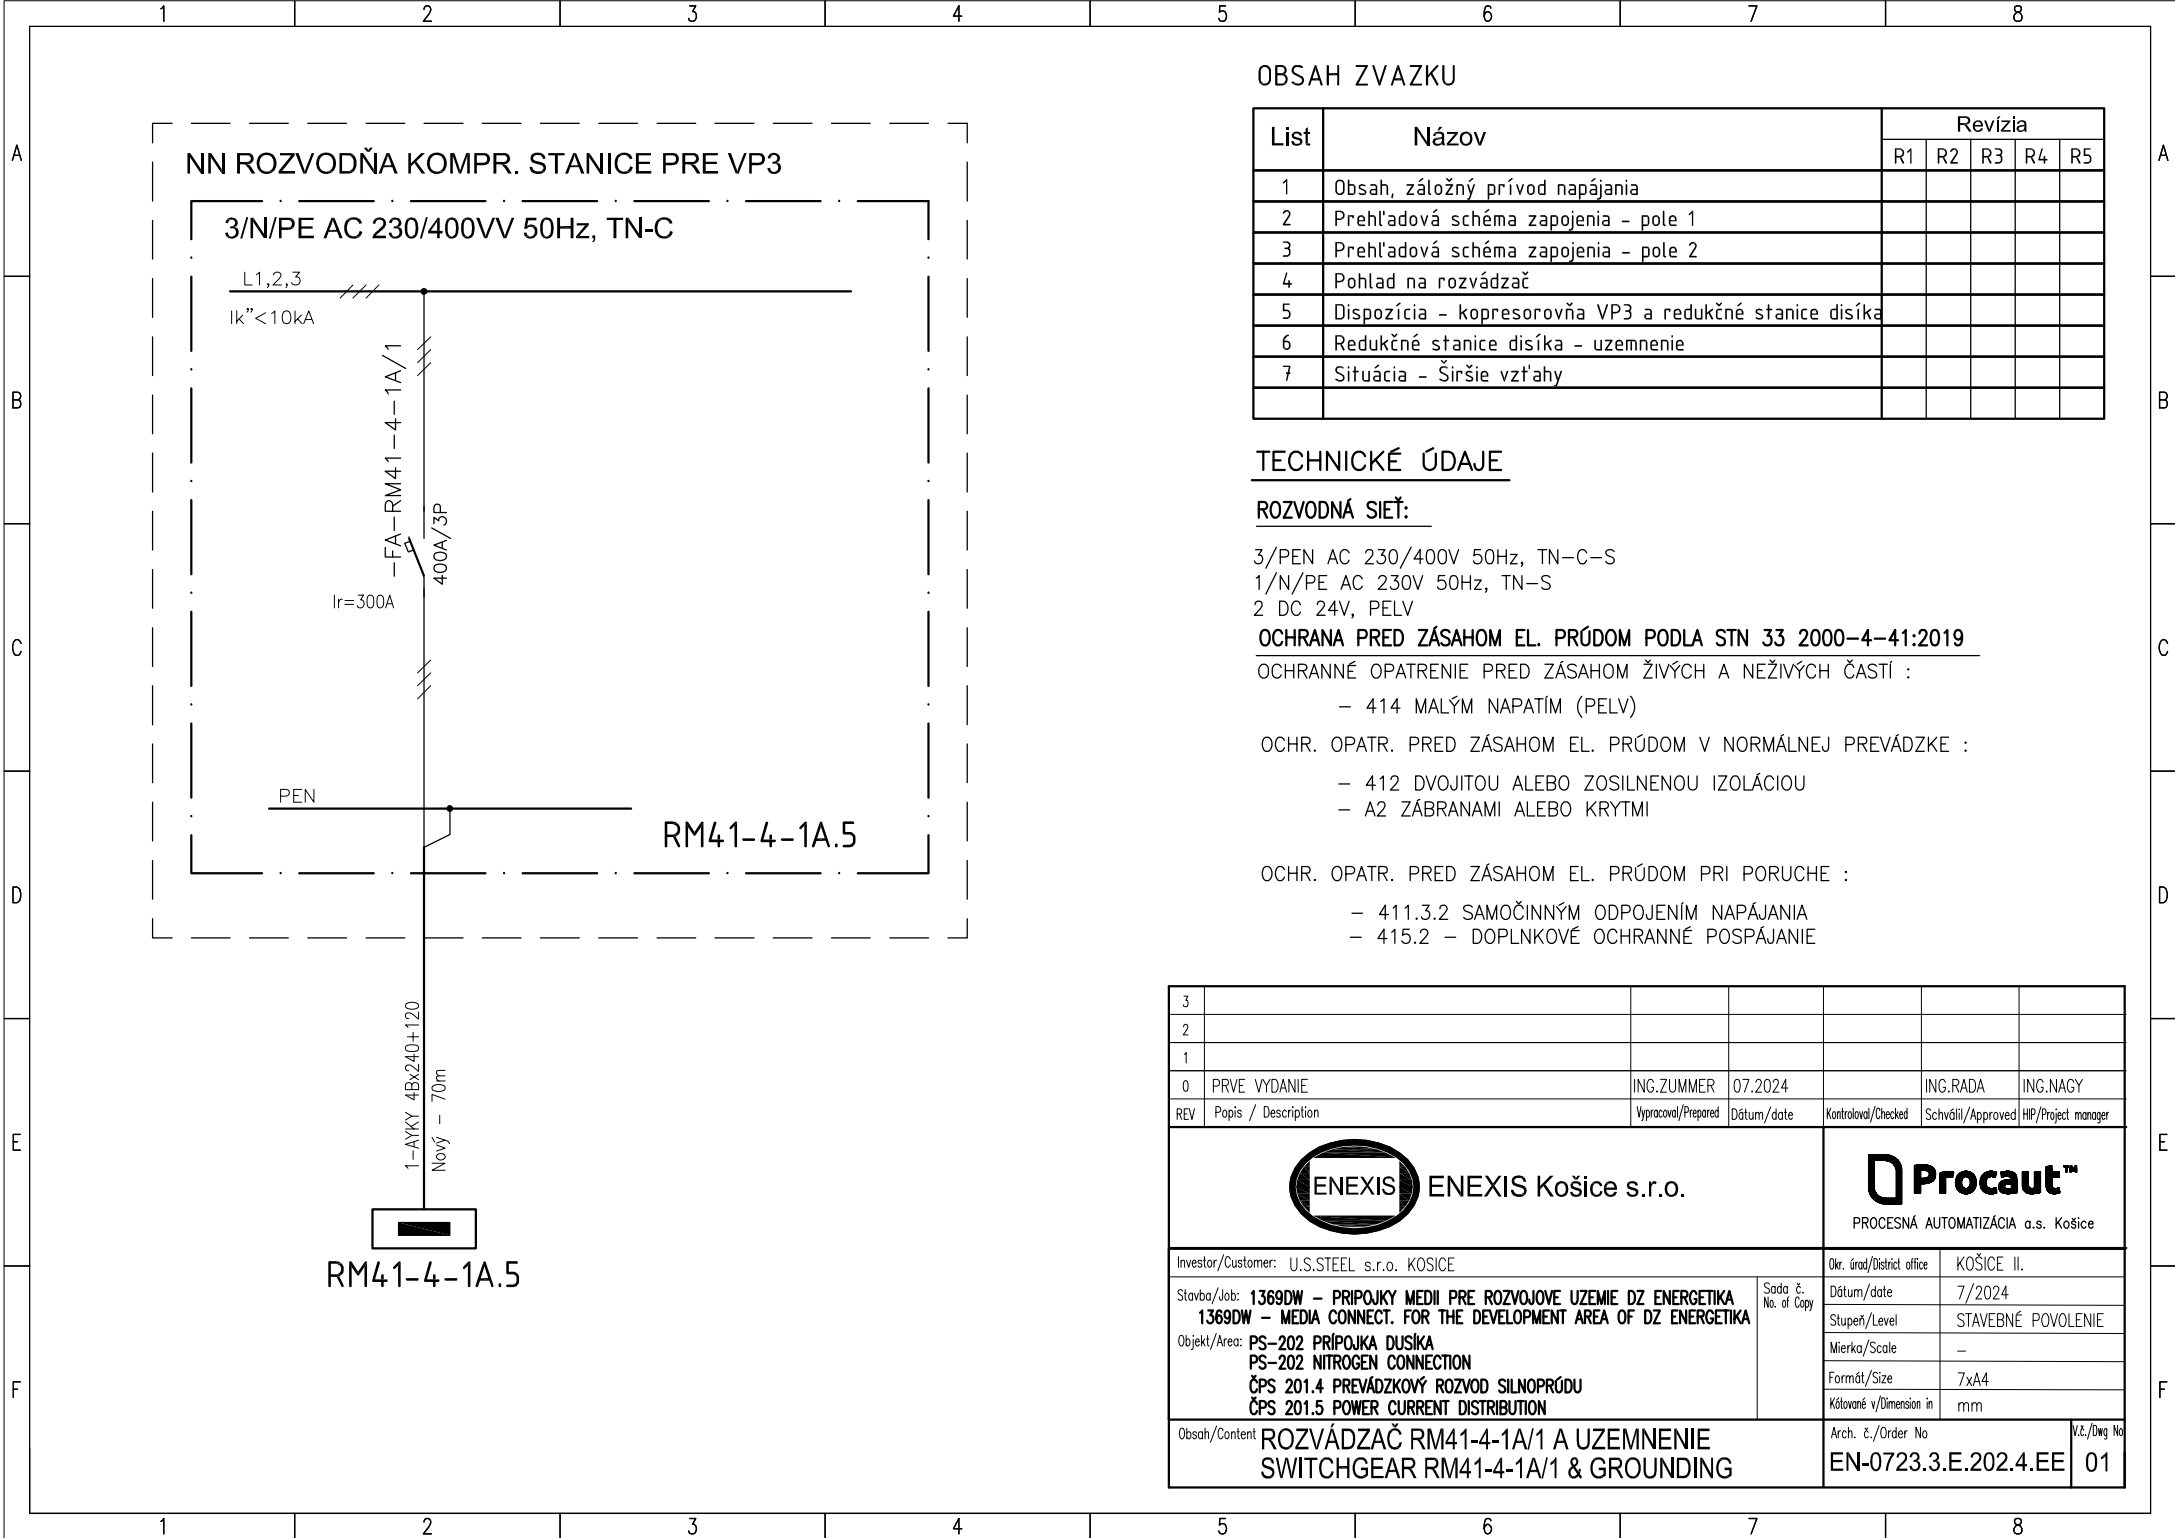

OBSAH ZVAZKU

List	Názov	Revízia				
		R1	R2	R3	R4	R5
1	Obsah, záložný prívod napájania					
2	Prehľadová schéma zapojenia - pole 1					
3	Prehľadová schéma zapojenia - pole 2					
4	Pohľad na rozvádzač					
5	Dispozícia - kopresorovňa VP3 a redukčné stanice disíka					
6	Redukčné stanice disíka - uzemnenie					
7	Situácia - Širšie vzťahy					

TECHNICKÉ ÚDAJE

ROZVODNÁ SIET':

3/PEN AC 230/400V 50Hz, TN-C-S
1/N/PE AC 230V 50Hz, TN-S
2 DC 24V, PELV

OCHRANA PRED ZÁSAHOM EL. PRÚDOM PODLA STN 33 2000-4-41:2019

OCHRANNÉ OPATRENIE PRED ZÁSAHOM ŽIVÝCH A NEŽIVÝCH ČASTÍ :

- 414 MALÝM NAPATÍM (PELV)


OCHR. OPATR. PRED ZÁSAHOM EL. PRÚDOM V NORMÁLNEJ PREVÁDZKE :

- 412 DVOJITOU ALEBO ZOSILNENOU ISOLÁCIU
- A2 ZÁBRANAMI ALEBO KRYTMI

OCHR. OPATR. PRED ZÁSAHOM EL. PRÚDOM PRI PORUCHE :


- 411.3.2 SAMOČINNÝM ODPOJENÍM NAPÁJANIA
- 415.2 - DOPLNKOVÉ OCHRANNÉ POSPÁJANIE

3						
2						
1						
0	PRVE VYDANIE	ING.ZUMMER	07.2024		ING.RADA	ING.NAGY
REV	Popis / Description	Vypracoval/Prepared	Dátum/date	Kontroloval/Checked	Schválil/Approved	HIP/Project manager
 ENEXIS Košice s.r.o.				 PROCESNÁ AUTOMATIZÁCIA a.s. Košice		
Investor/Customer: U.S.STEEL s.r.o. KOSICE				Okr. úrad/District office	KOŠICE II.	
Stavba/Job: 1369DW - PRIPOJKY MEDIÍ PRE ROZVOJOVE UZEMIE DZ ENERGETIKA 1369DW - MEDIA CONNECT. FOR THE DEVELOPMENT AREA OF DZ ENERGETIKA			Sada č. / No. of Copy	Dátum/date	7/2024	
Objekt/Area: PS-202 PRÍPOJKA DUSÍKA PS-202 NITROGEN CONNECTION ČPS 201.4 PREVÁDZKOVÝ ROZVOD SILNOPRÚDU ČPS 201.5 POWER CURRENT DISTRIBUTION				Stupeň/Level	STAVEBNÉ POVOLENIE	
				Mierka/Scale	-	
				Formát/Size	7x44	
				Kótované v/Dimension in	mm	
Obsah/Content: ROZVÁDZAČ RM41-4-1A/1 A UZEMNENIE SWITCHGEAR RM41-4-1A/1 & GROUNDING				Arch. č./Order No	EN-0723.3.E.202.4.EE	
				VZ./Dwg No	01	

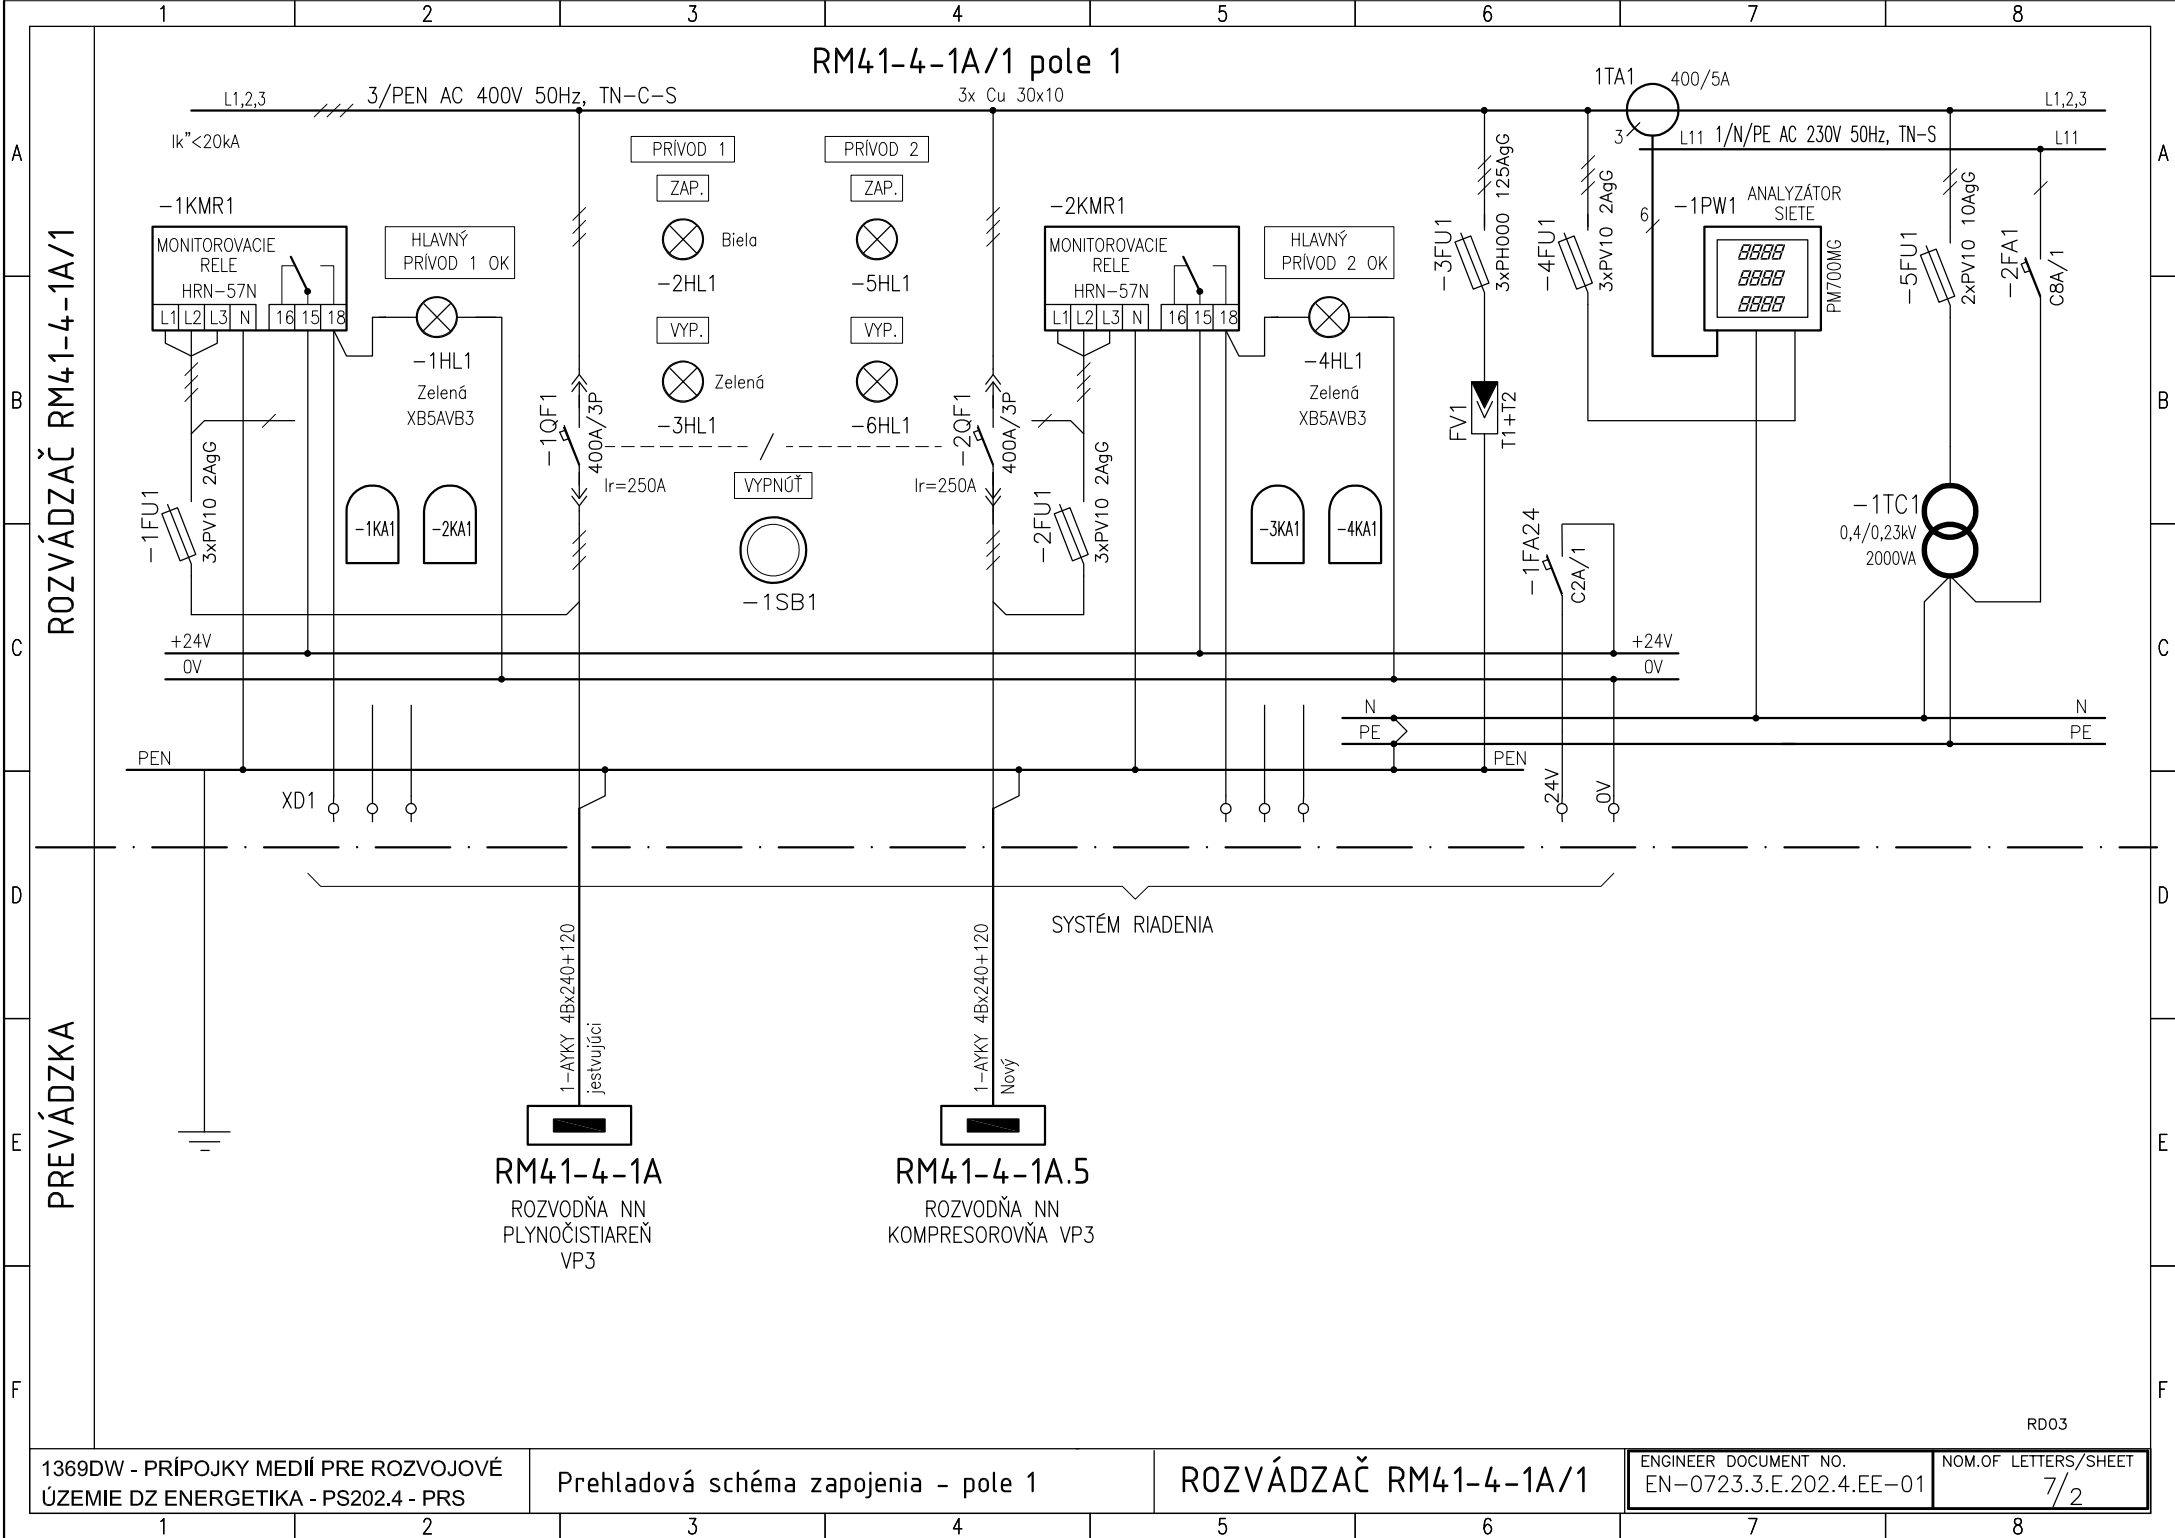


ROZVÁDZAČ RM41-4-1A/1

PREVÁDZKA

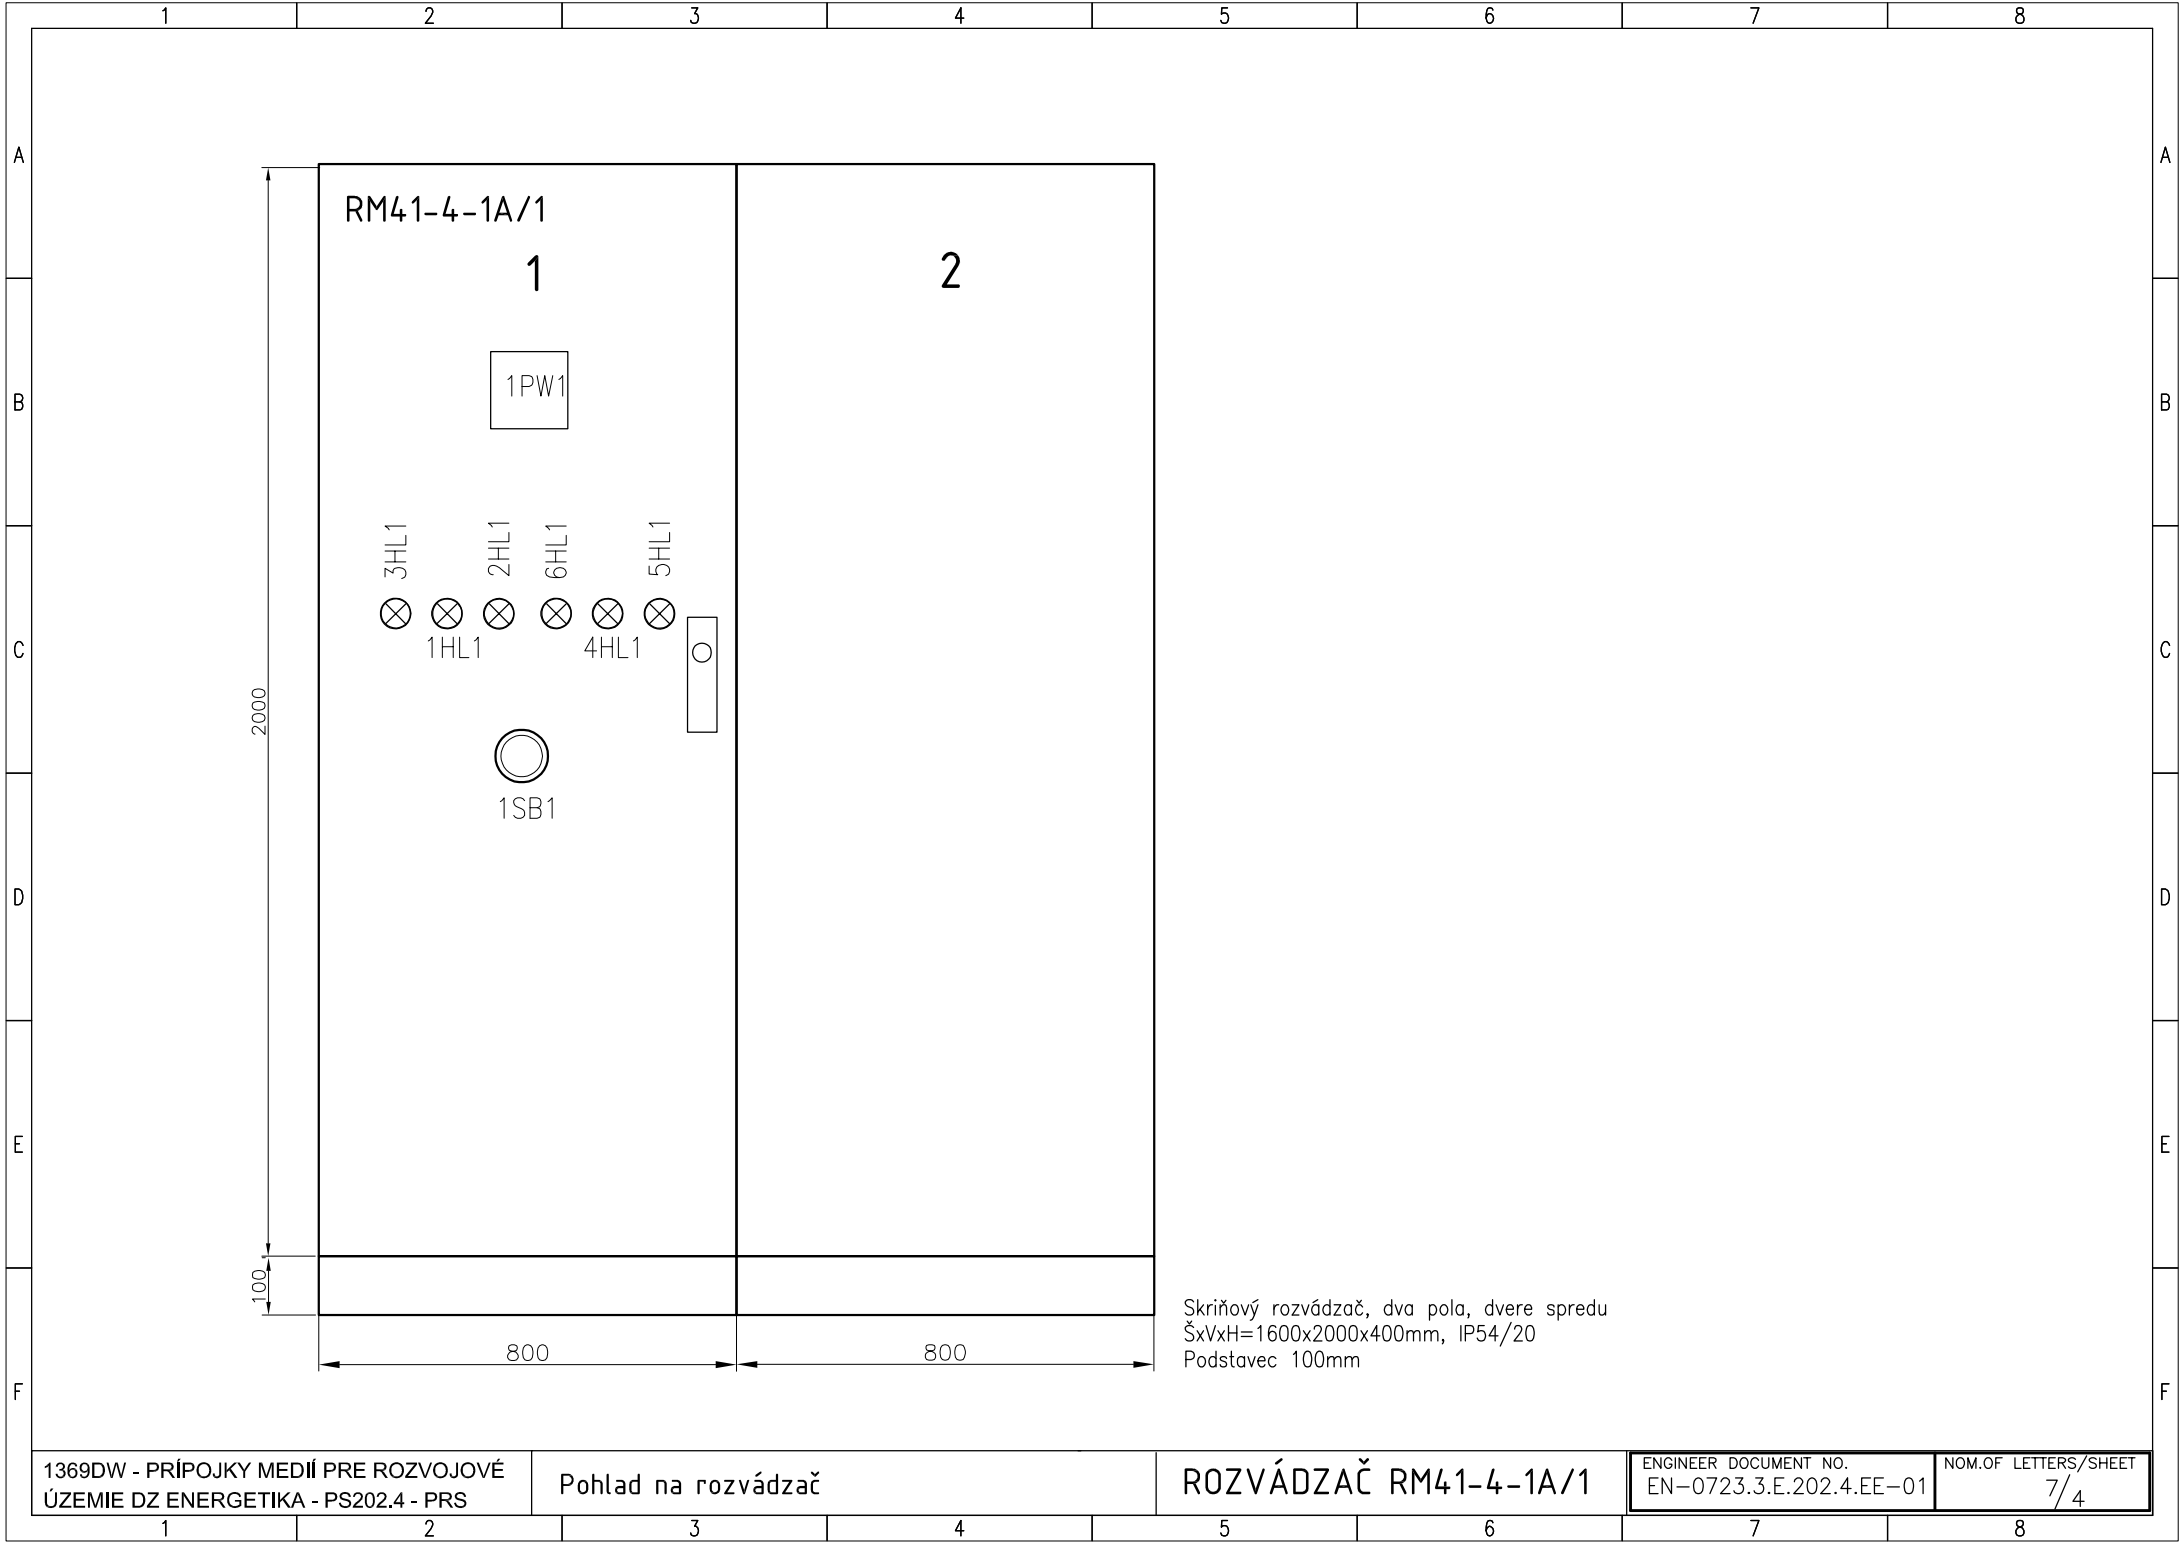

Skriňový rozvádzač, dva póla, dvere spredu
ŠxVxH=1600x2000x400mm, IP54/20
Podstavec 100mm

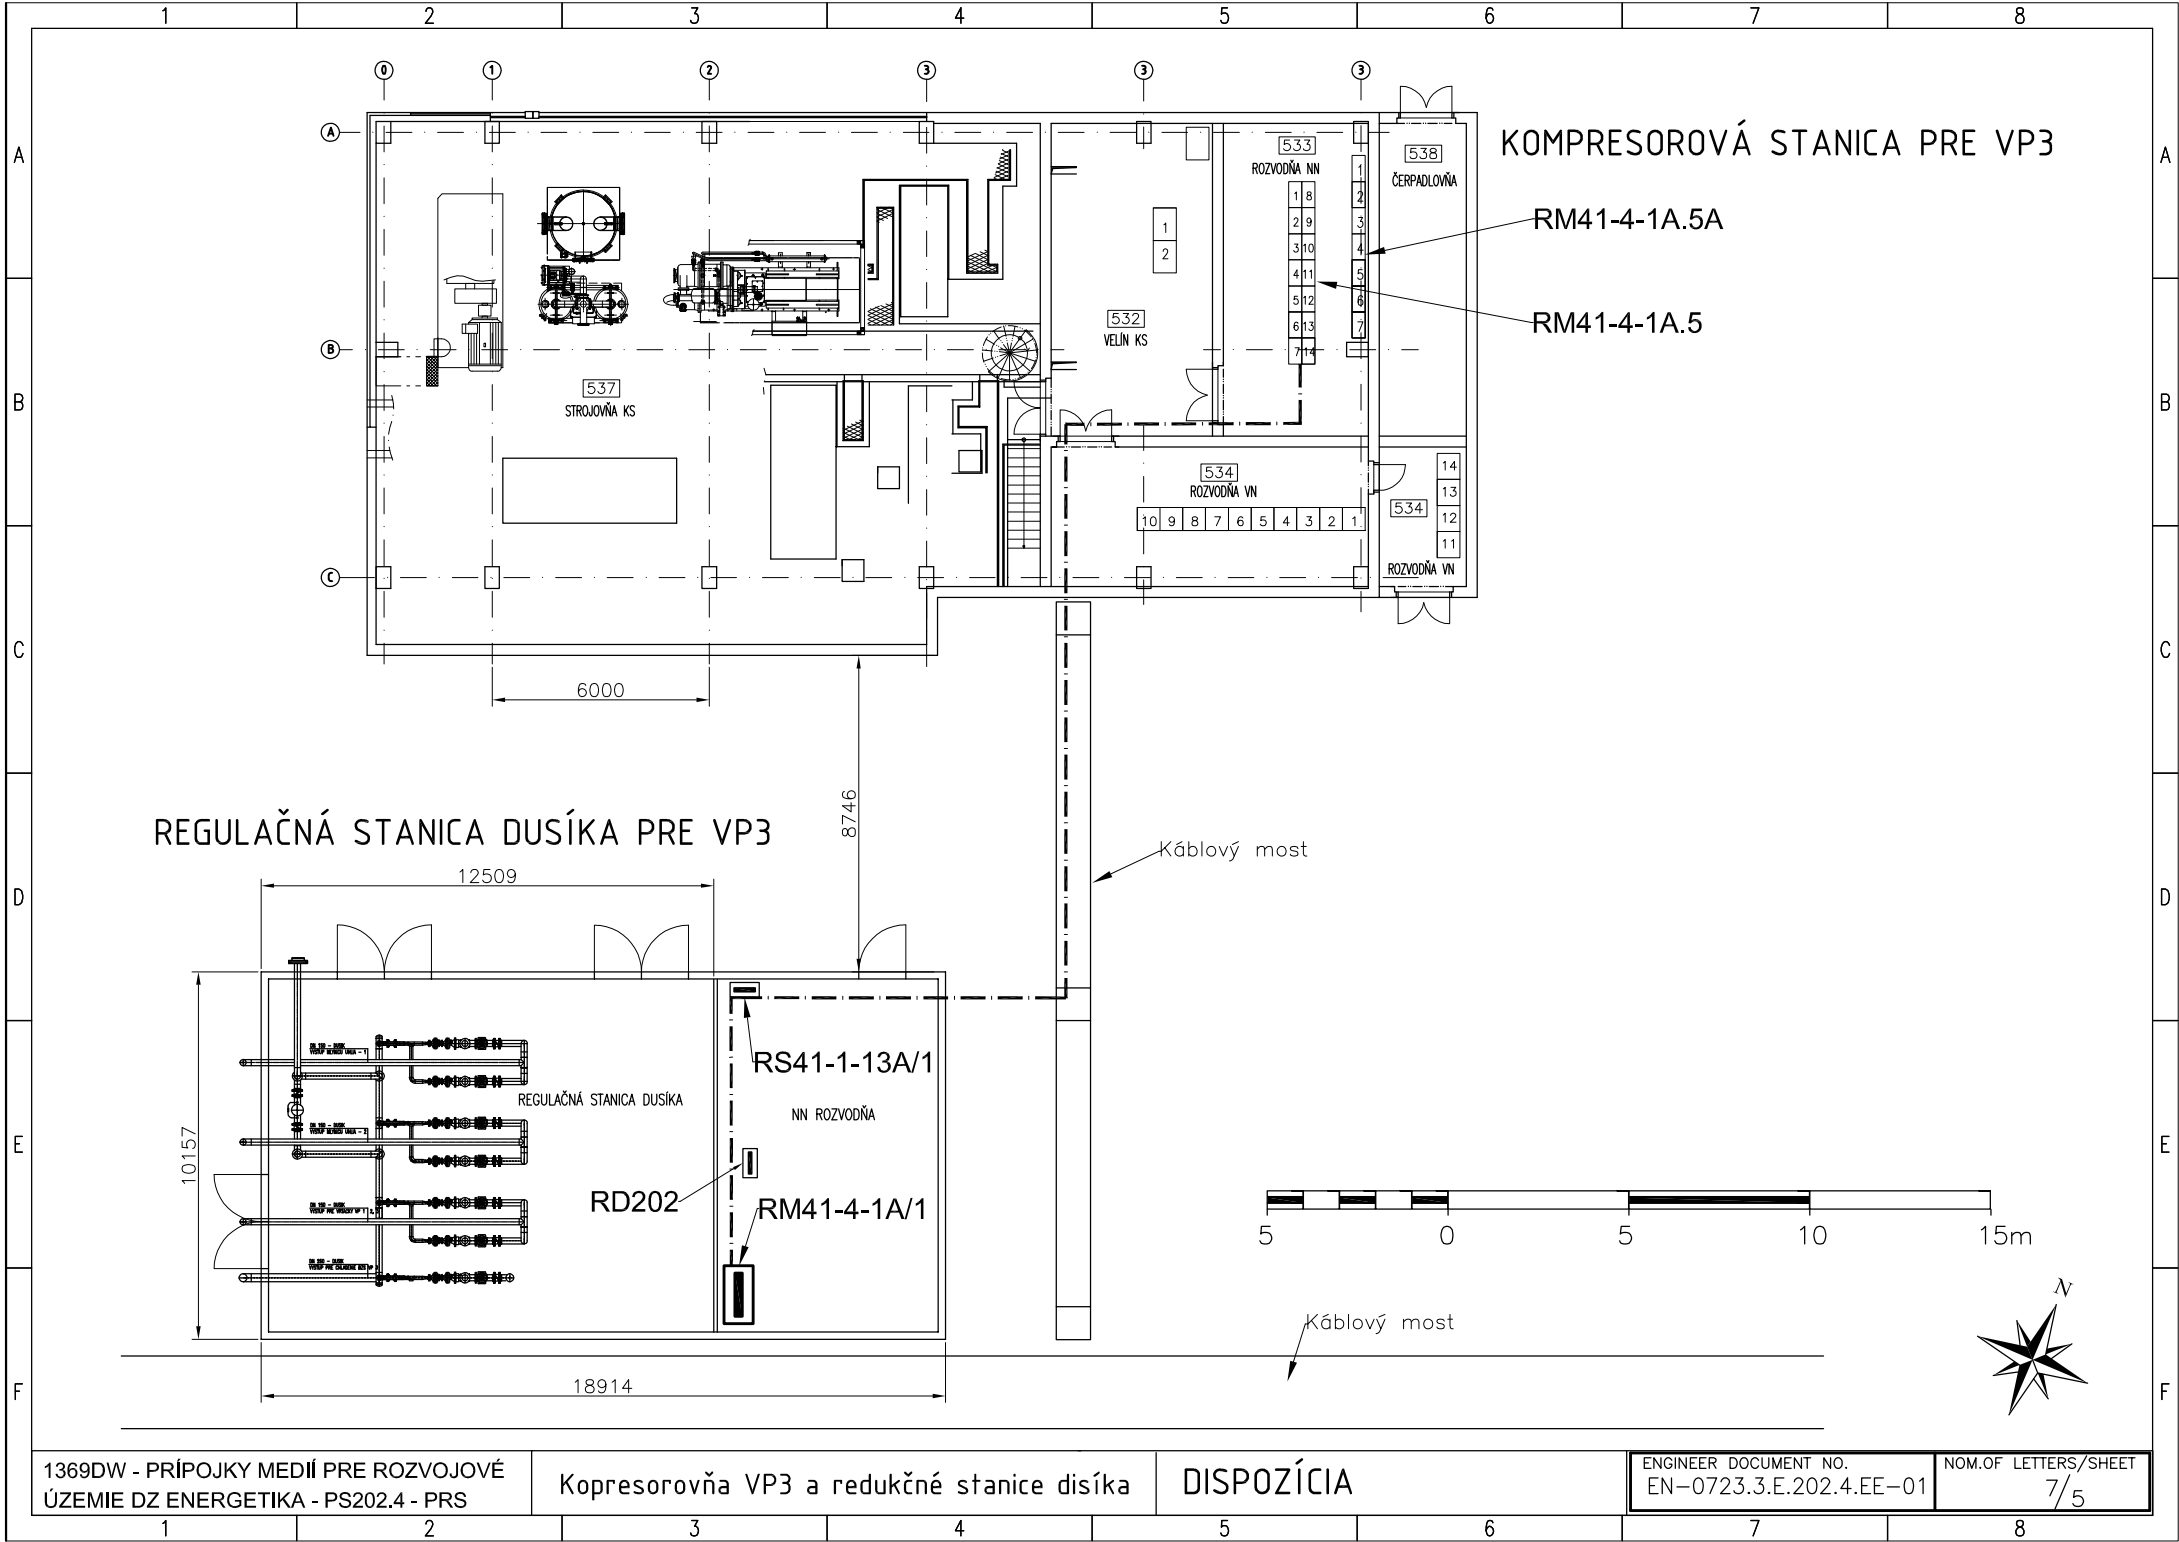


KOMPRESOROVÁ STANICA PRE VP3

RM41-4-1A.5A

RM41-4-1A.5

REGULAČNÁ STANICA DUSÍKA PRE VP3

Káblový most

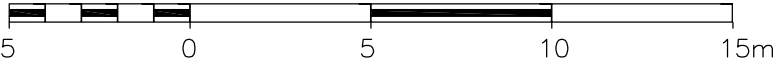

Káblový most



