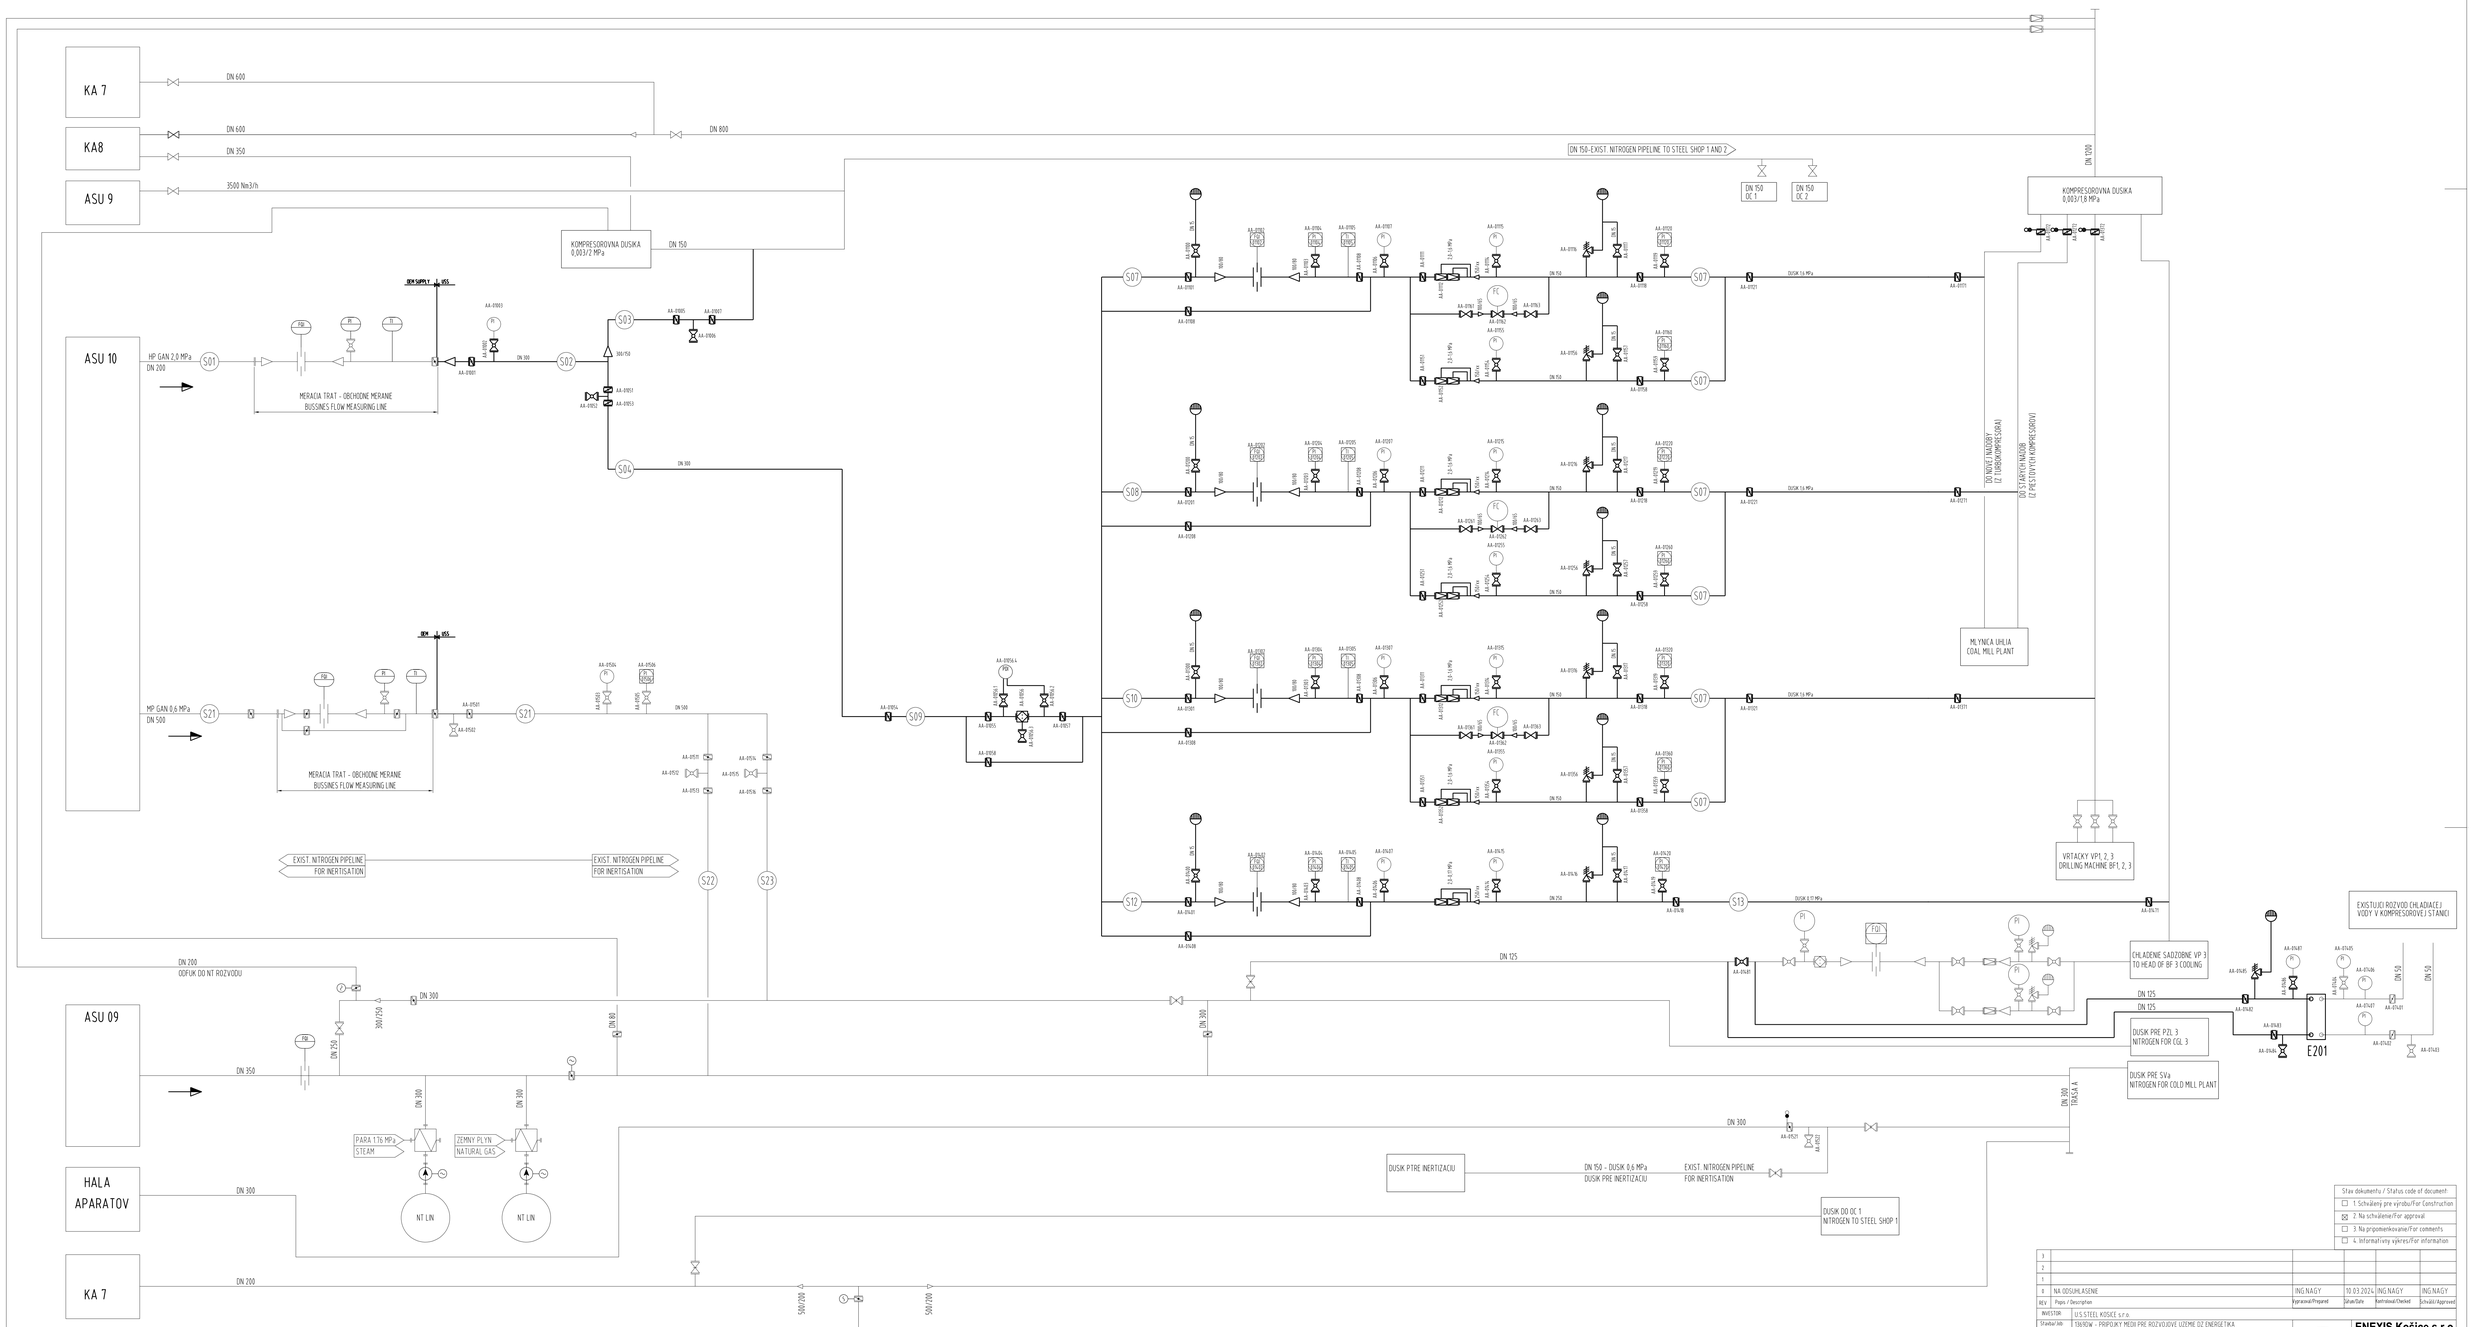

Stav dokumentu / Status code of document:
☐ 1. Schválený pre výrobu/For Construction
☒ 2. Na schválenie/For approval
☐ 3. Na pripomienkovanie/For comments
☐ 4. Informatívny výkres/For information

REV	Popis / Description	Vypracoval/Prepared	Dátum/Date	Kontroloval/Checked	Schválil/Approved
3					
2					
1					
0	NA ODSUHLASENIE	ING.NAGY	10.03.2024	ING.NAGY	ING.NAGY

INVESTOR	U.S. STEEL KOŠICE s.r.o.
Stavba/Job	136/ROW - PRÍPOJKY MEDÍ PRE ROZVOJOVÉ ÚZEMIE OZ ENERGETIKA 136/ROW - MEDIA CONNECTION FOR THE DEVELOPMENT AREA OF OZ ENERGETIKA
Časť projektu/ Part of project	E - PC 02 - PRÍPOJKY POTRUBNÝCH ROZVODOV E - PC 02 - PIPELINES CONNECTIONS
Objekt/ Area	PS-202 PRÍPOJKA DUSÍKA PS-202 NITROGEN CONNECTION
Oddiel/objekt/ Sub area	EPS 2015 SYSTÉM ŘÍDENIA EPS 2015 CONTROL SYSTEM
Časť/ Part	
Obsah/Content	SCHEMA DODAVKY DUSIKA P&ID FOR NITROGEN

ENEXIS

ENEXIS Košice s.r.o.
BELEHRADSKÁ 11, KOŠICE
PROJEKTY A INŽINIERING V PRIEMYSLE
www.enexis.sk | +421 905 858167

Stupeň/Level	STAVEBNE POVOLENIE
Mierka/Scale	1:X
Formát/Size	A0 - 1684
Kótovanie v/Dimension in	mm
Arch. č./Order No	EN-0723.3.E.202.5.SR
Vyd./Dwg No	01