

A

B

C

D

E

F

5

6

7

8

OBSAH ZVAZKU

List	Názov	Revízia				
		R1	R2	R3	R4	R5
1	Obsah					
2	Principiálna schéma pripojenia prvkov MaR					
3	Schéma merania – tlak argónu					
4	Pôdorys plochy pre technológiu					
5	Situácia – káblové rozvody					

TECHNICKÉ ÚDAJE

ROZVODNÁ SIET':

1/N/PE AC 230V 50Hz, TN–S
2 DC 24V, PELV

OCHRANA PRED ZÁSAHOM EL. PRÚDOM PODLA STN 33 2000–4–41:2019

OCHRANNÉ OPATRENIE PRED ZÁSAHOM ŽIVÝCH A NEŽIVÝCH ČASTÍ :

– 414 MALÝM NAPATÍM (PELV)

OCHR. OPATR. PRED ZÁSAHOM EL. PRÚDOM V NORMÁLNEJ PREVÁDZKE :

– 412 DVOJITOU ALEBO ZOSILNENOU IZOLÁCIOU
– A2 ZÁBRANAMI ALEBO KRYTMI

OCHR. OPATR. PRED ZÁSAHOM EL. PRÚDOM PRI PORUCHE :

– 411.3.2 SAMOČINNÝM ODPOJENÍM NAPÁJANIA
– 415.2 – DOPLNKOVÉ OCHRANNÉ POSPÁJANIE

3						
2						
1	Po PRIPOMIENKACH	ING.ZUMMER	02/2025		ING.RADA	ING.NAGY
0	PRVE VYDANIE	ING.ZUMMER	07.2024		ING.RADA	ING.NAGY
REV	Popis / Description	Vypracoval/Prepared	Dátum/date	Kontroloval/Checked	Schválil/Approved	HIP/Project manager
 ENEXIS Košice s.r.o.					 Procaut™ PROCESNÁ AUTOMATIZÁCIA a.s. Košice	
Investor/Customer: U.S.STEEL s.r.o. KOSICE			Okr. úrad/District office		KOŠICE II.	
Stavba/Job: 1369DW – PRIPOJKY MEDIÍ PRE ROZVOJOVE UZEMIE DZ ENERGETIKA			Dátum/date		7/2024	
1369DW – MEDIA CONNECT. FOR THE DEVELOPMENT AREA OF DZ ENERGETIKA			Stupeň/Level		STAVEBNÉ POVOLENIE	
Objekt/Area: PS 203 – PRIPOJKA ARGÓNU			Mierka/Scale		–	
PS 203 – ARGON CONNECTION			Formát/Size		5xA4	
ČPS 203.2 SYSTÉM RIADENIA			Kátované v/Dimension in		mm	
ČPS 203.2 CONTROL SYSTEM			Arch. č./Order No			V.Z./Dwg No
Obsah/Content			PRIPOJKA ARGÓNU			
			ARGON CONNECTION			
			EN-0723.3.E.203.2.SR			01

1

2

3

4

5

6

7

8

A


B


C


D

E

F

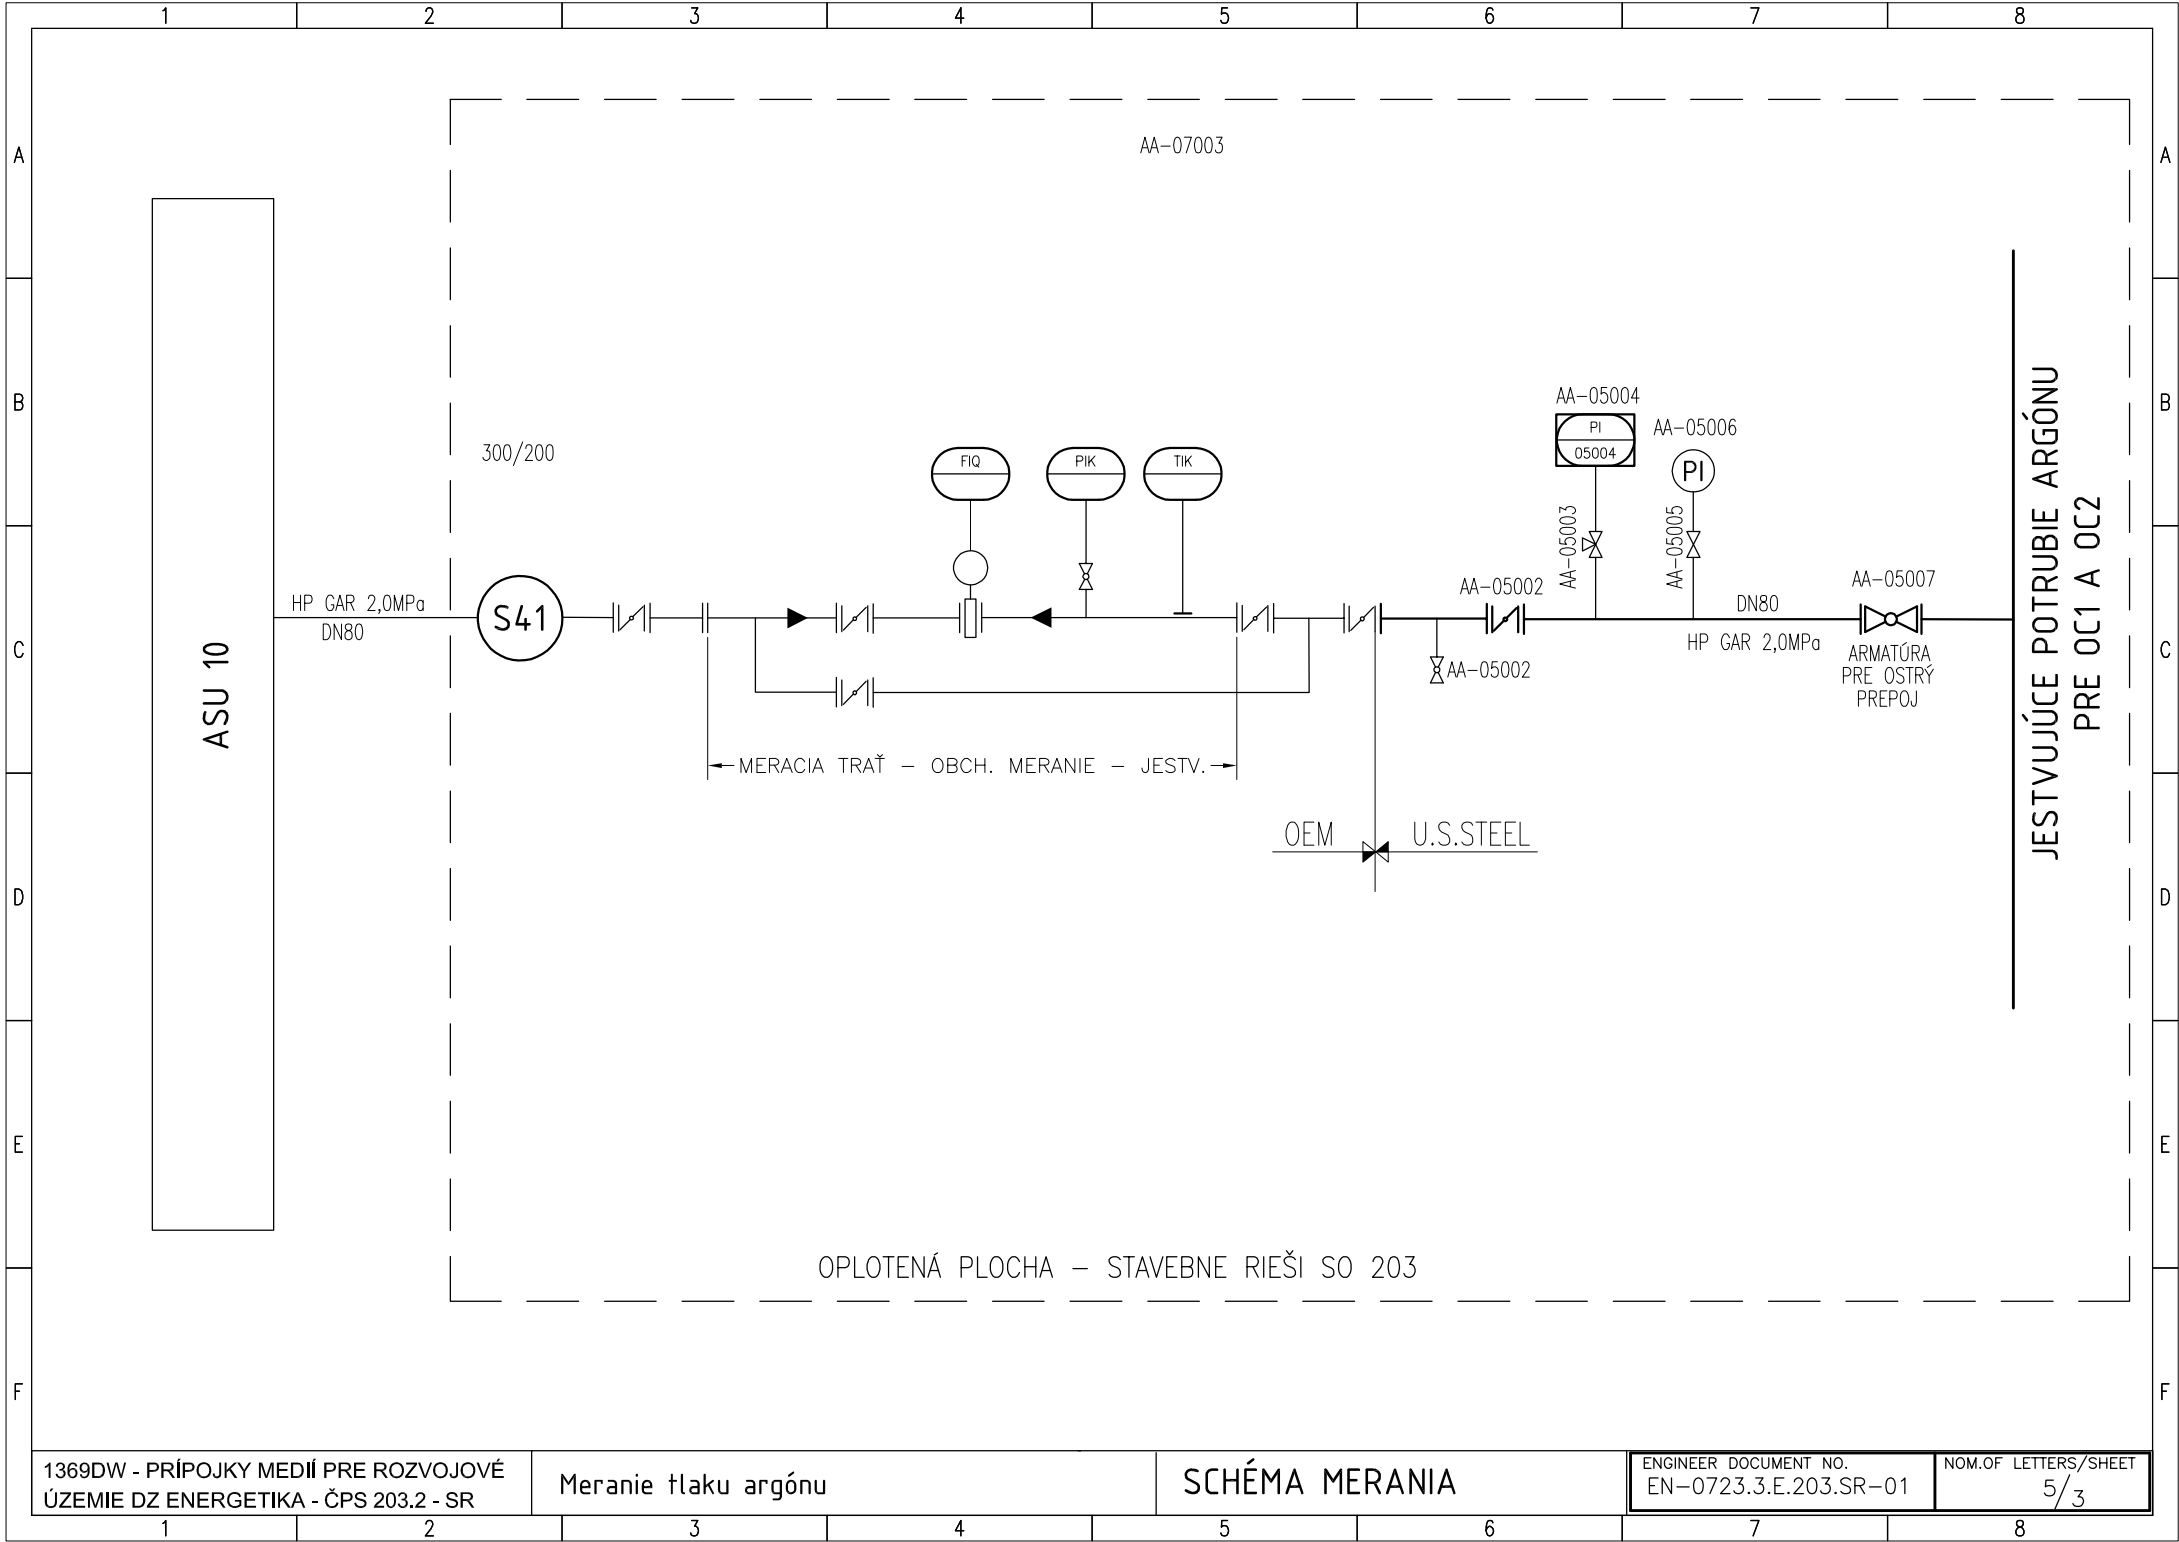

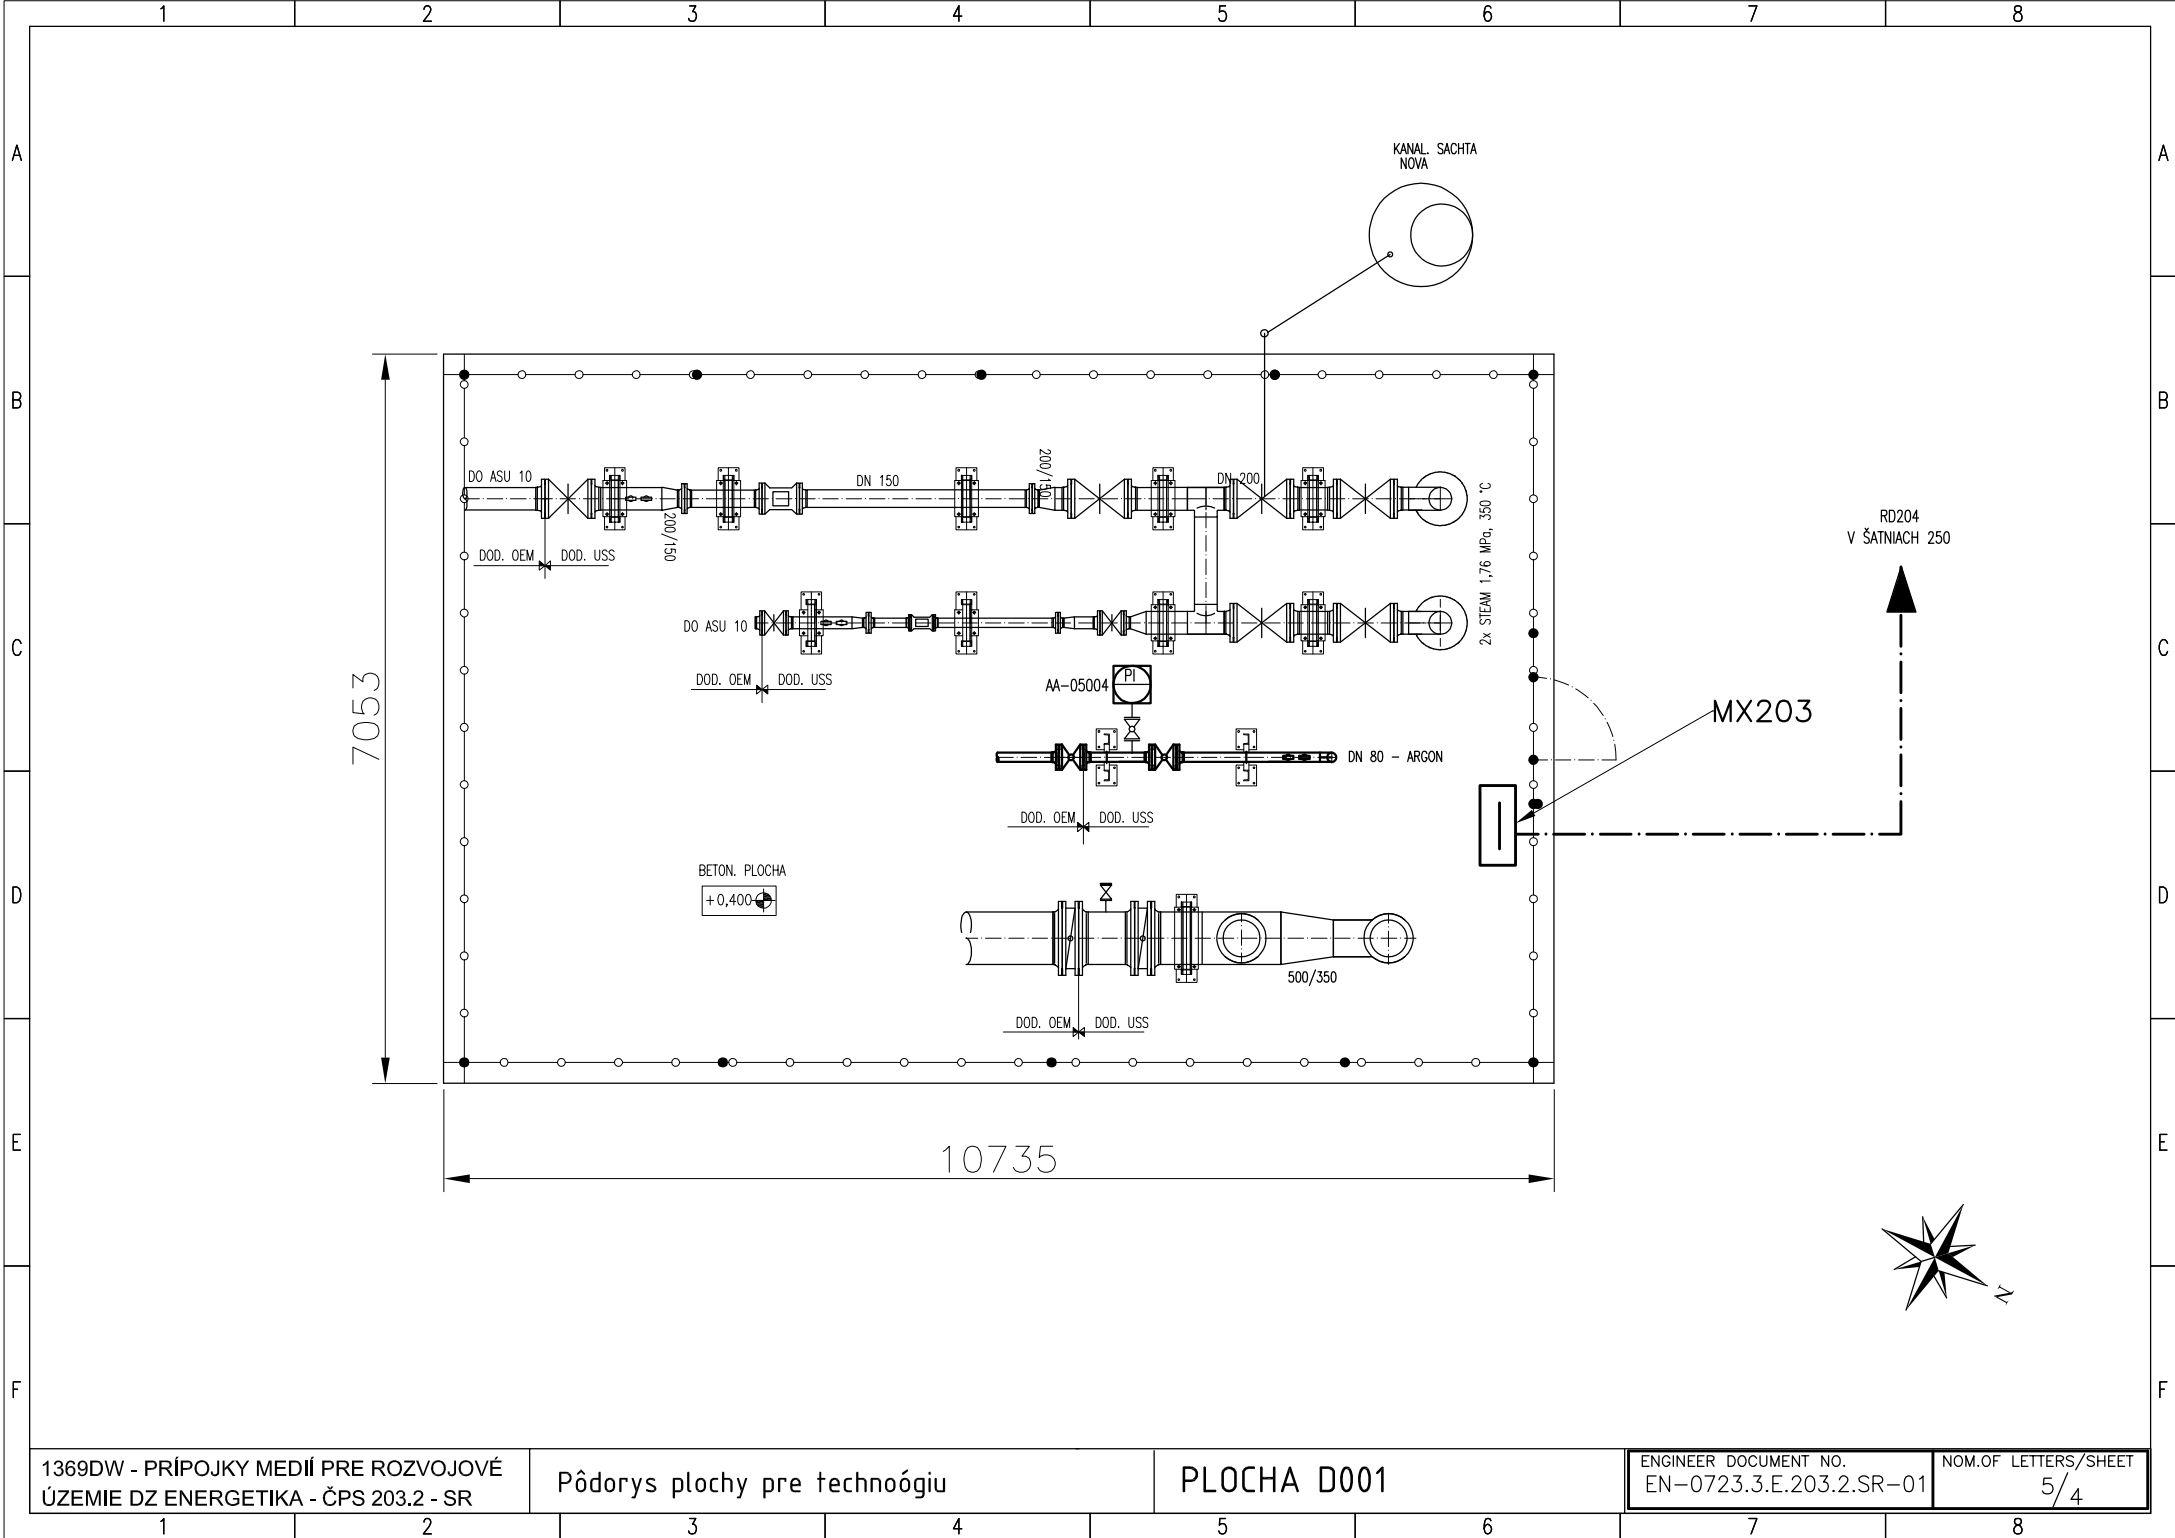

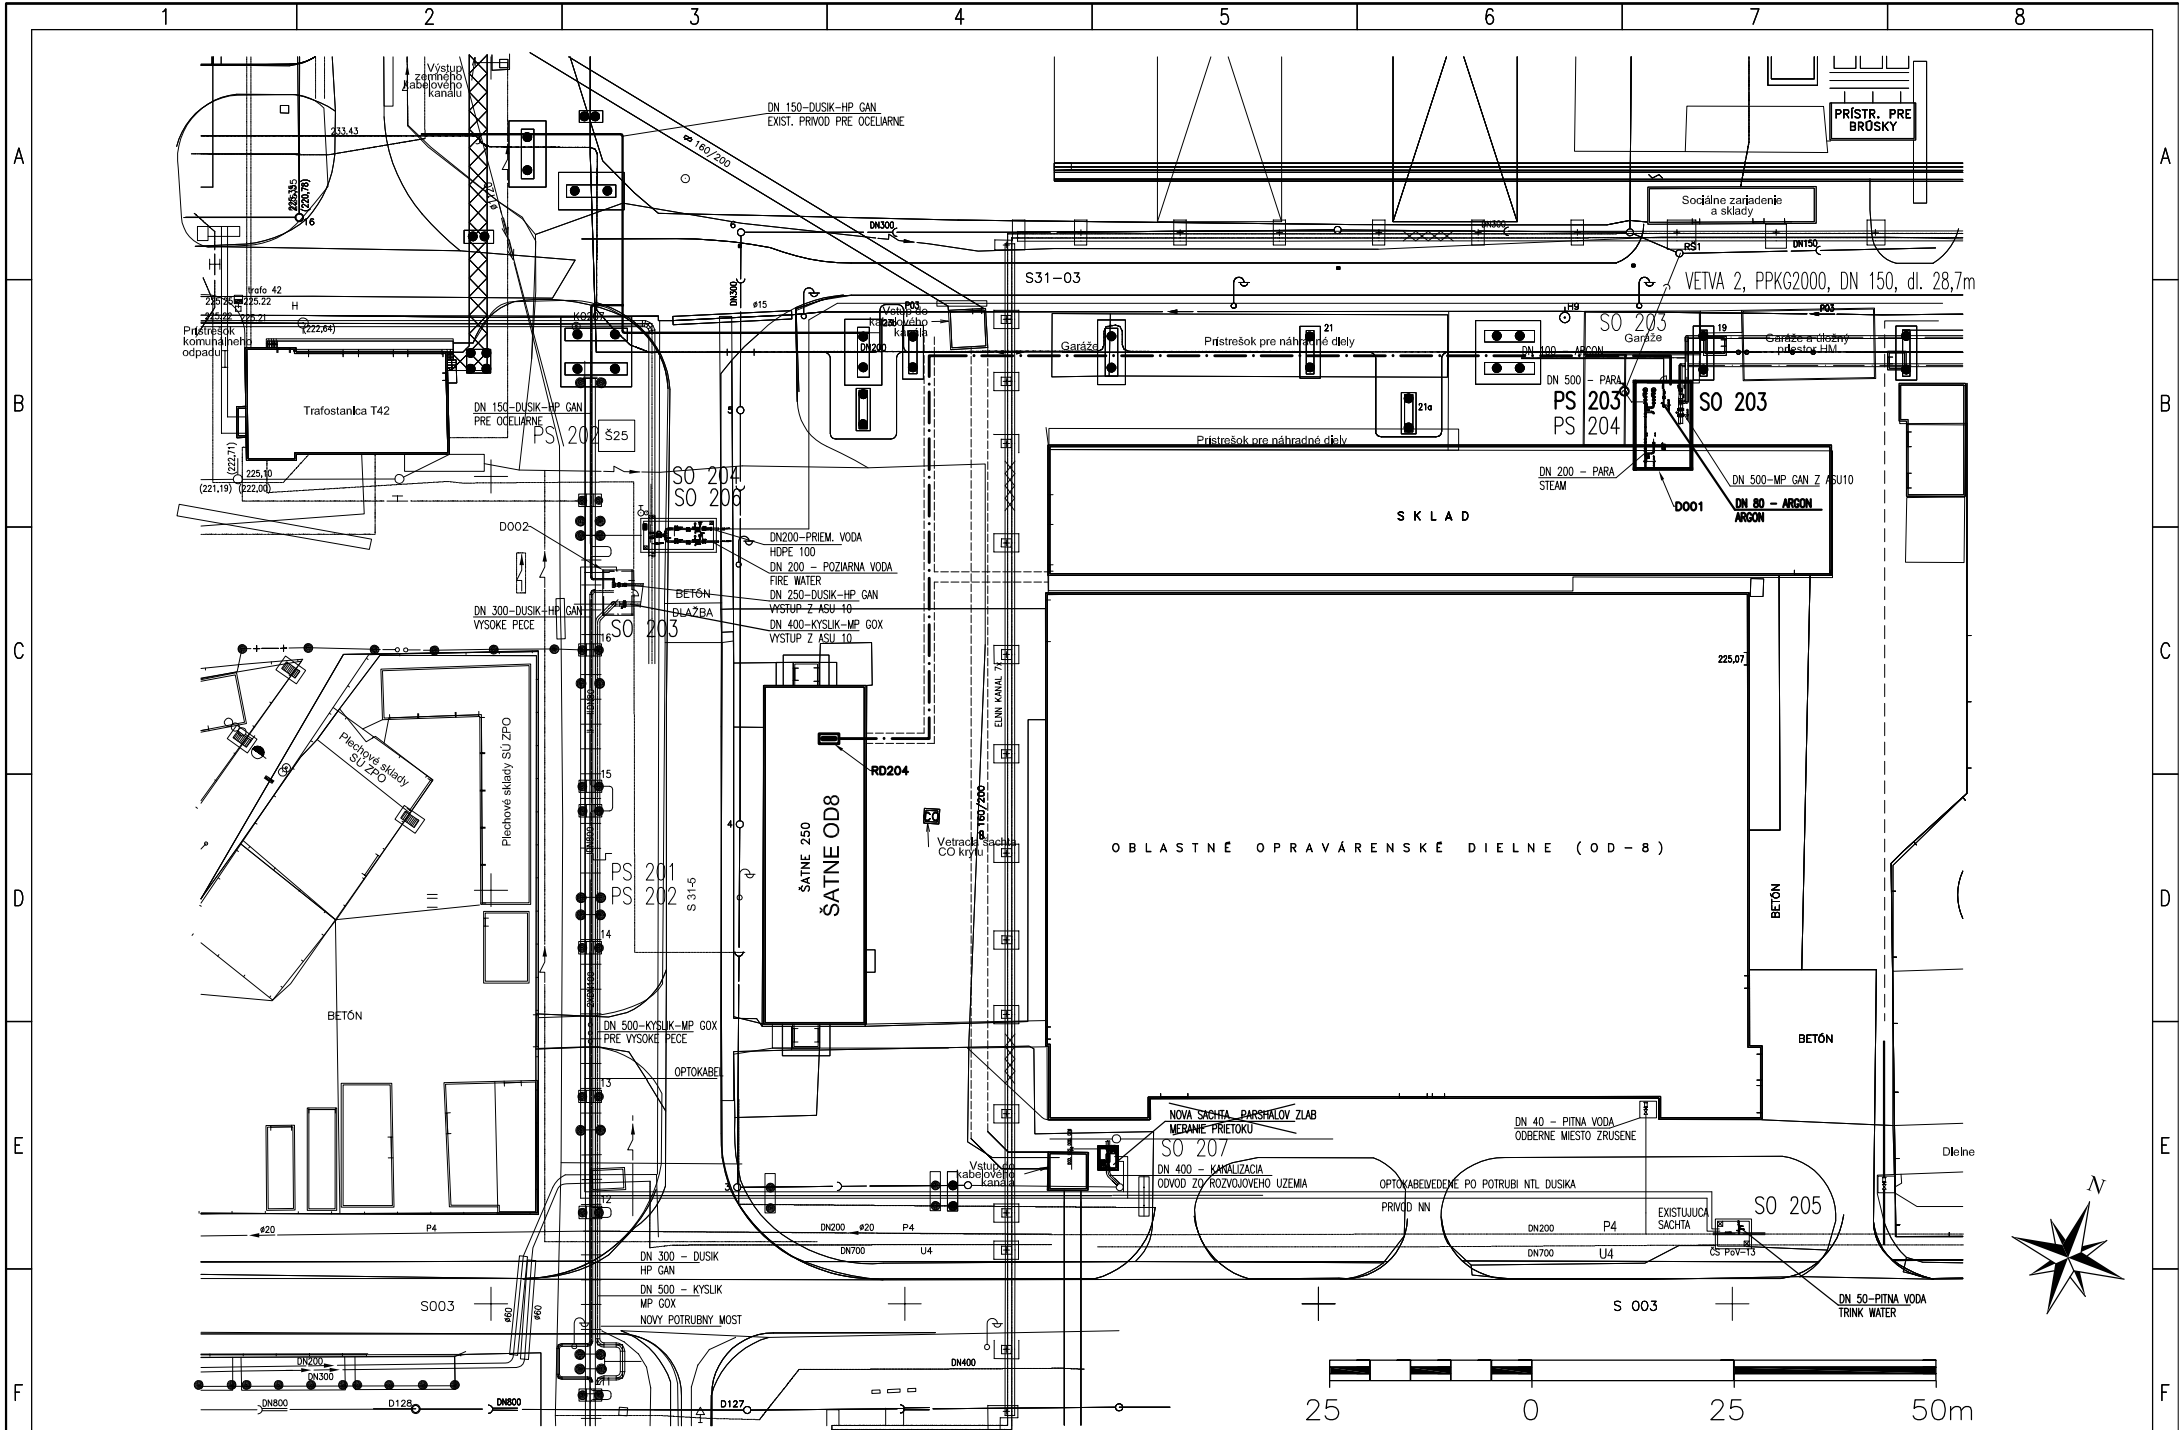

1369DW - PRÍPOJKY MEDIÍ PRE ROZVOJOVÉ
ÚZEMIE DZ ENERGETIKA - ČPS 203.2 - SR

Káblové rozvody

SITUÁCIA

ENGINEER DOCUMENT NO. EN-0723.3.E.203.2.SR-01	NOM.OF LETTERS/SHEET 5/5
--	-----------------------------