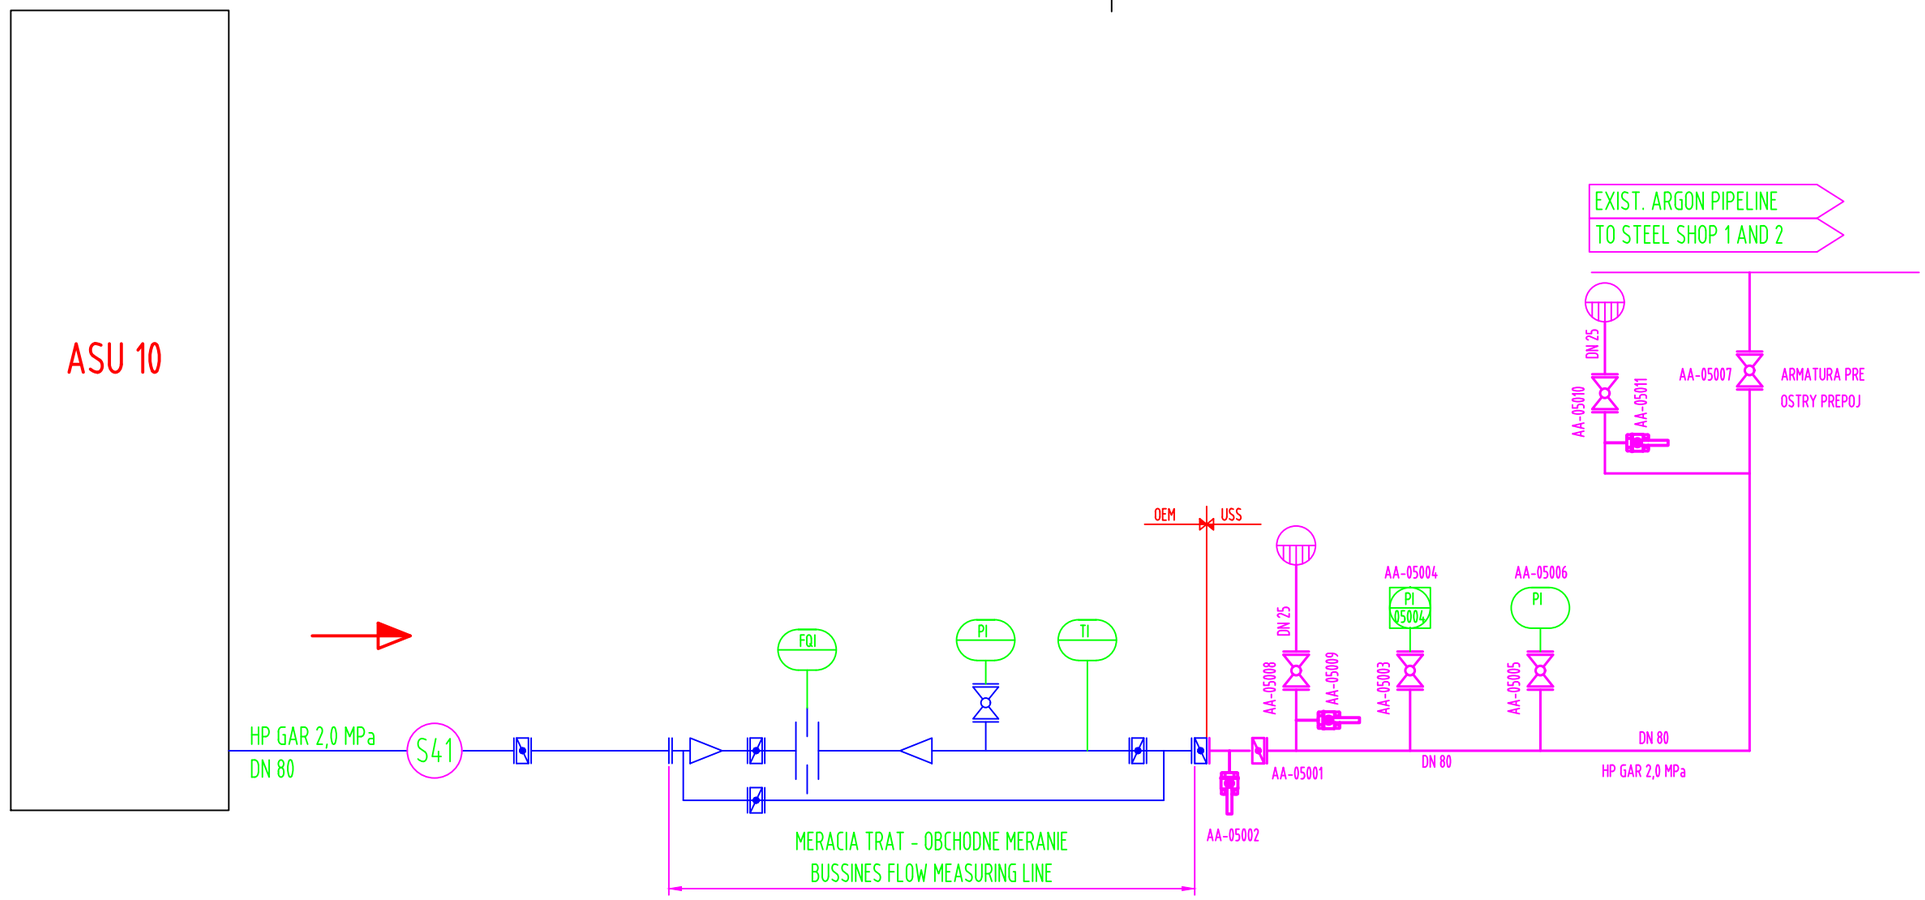

±0,00 = +225,000 m.n.m.
VYSKOVY SYSTEM JADRAN
POLOHOPISNY SYSTEM: MSS USS

CISLO STAVBY/PROJECT No:	369DW
CISLO OBLASTI/AREA No:	
CISLO OBJEKTU/OBJECT No:	
CISLO MAP. LISTU/MAP No:	

Stav dokumentu / Status code of document:
- ☐ 1. Schválený pre výrobu/For Construction
- ☒ 2. Na schválenie/For approval
- ☐ 3. Na pripomienkovanie/For comments
- ☐ 4. Informatívny výkres/For information

REV	Popis / Description	Vypracoval/Prepared	Dátum/Date	Kontroloval/Checked	Schválil/Approved
3					
2					
1	ZAPRACOVANIE PRIPOMIENOK INVESTORA	ING.NAGY	10.01.2025	ING.NAGY	ING.NAGY
0	NA ODSUHLASENIE	ING.NAGY	15.09.2024	ING.NAGY	ING.NAGY

INVESTOR:	U.S.STEEL KOSICE s.r.o.
Stavba/Job:	1369DW - PRIPOJKY MEDII PRE ROZVOJOVE UZEMIE DZ ENERGETIKA 1369DW - MEDIA CONNECTION FOR THE DEVELOPMENT AREA OF DZ ENERGETIKA
Časť projektu/ Part of project:	E - PC 02 - PRIPOJKY POTRUBNYCH ROZVODOV E - PC 02 - PIPELINES CONNECTIONS
Objekt/ Area:	PS 203 - PRIPOJKA ARGONU PS 203 - ARGON CONNECTION
Dielčí objekt/ Sub area:	CPS 203.01 - POTRUBNE ROZVODY CPS 203.01 - PIPELINES
Časť/ Part:	

ENEXIS
ENEXIS Košice s.r.o.
BELEHRADSKÁ 11, KOŠICE
PROJEKTY A INŽINIERING V PRIEMYSLE
www.enexis.sk +421 905 858167

Stupeň/Level	PSP
Mierka/Scale	1:X
Formát/Size	A3
Kótované v/Dimension in	mm

Obsah/Content
SCHEMA
SCHEME

Arch. č./Order No: EN-0723.3.E.203.01.00.PP
V.č./Dwg No.: 01