



PÔDORYS/PLAN VIEW

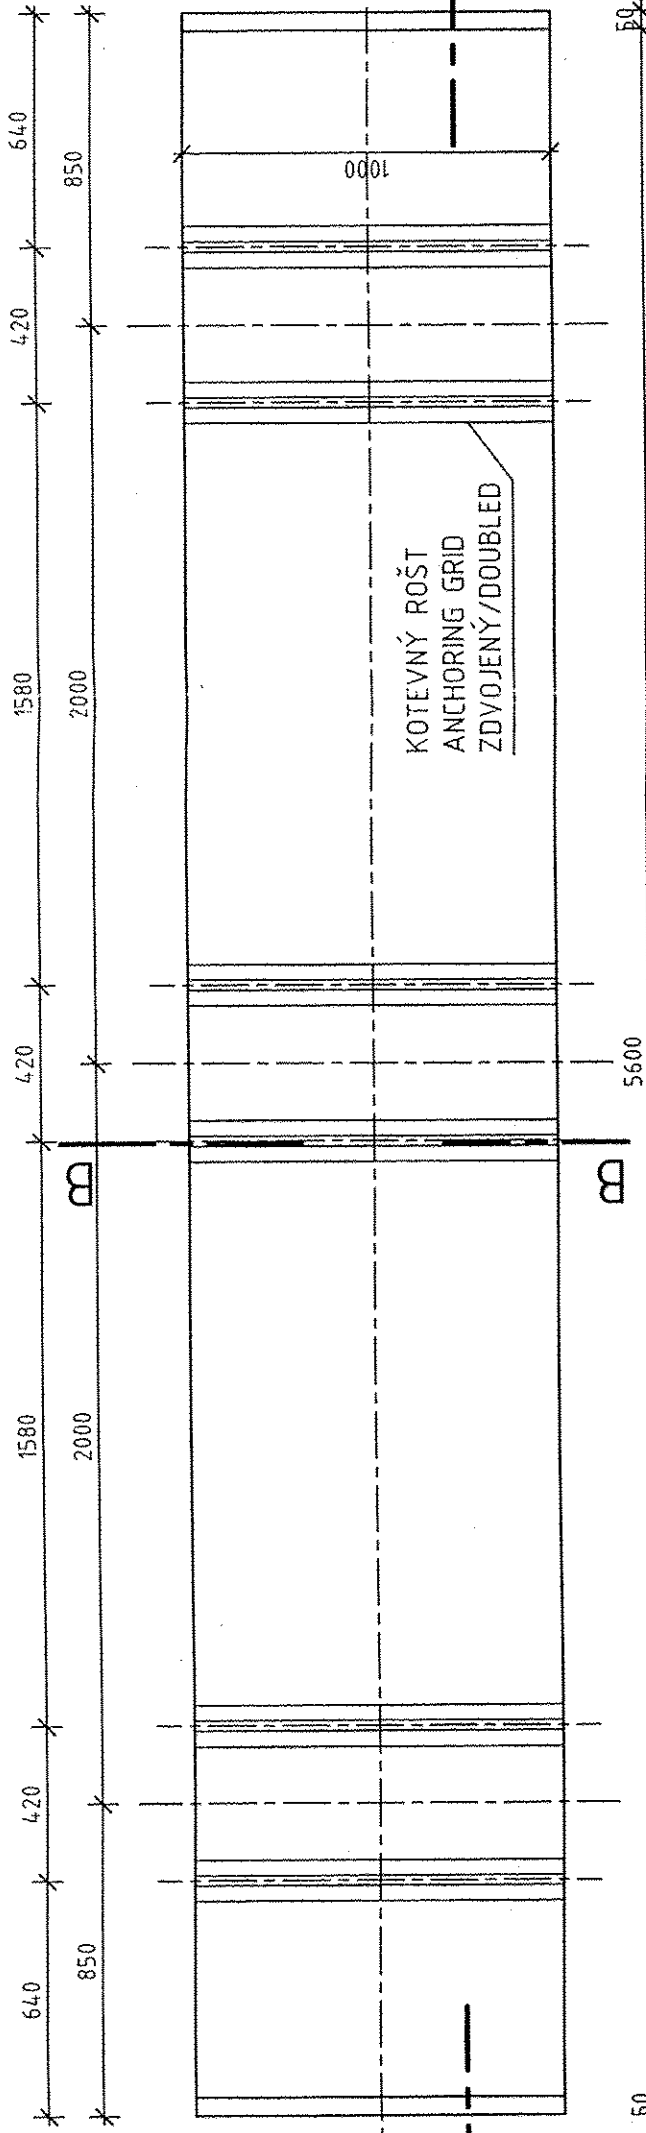


REZ/CUT A-A

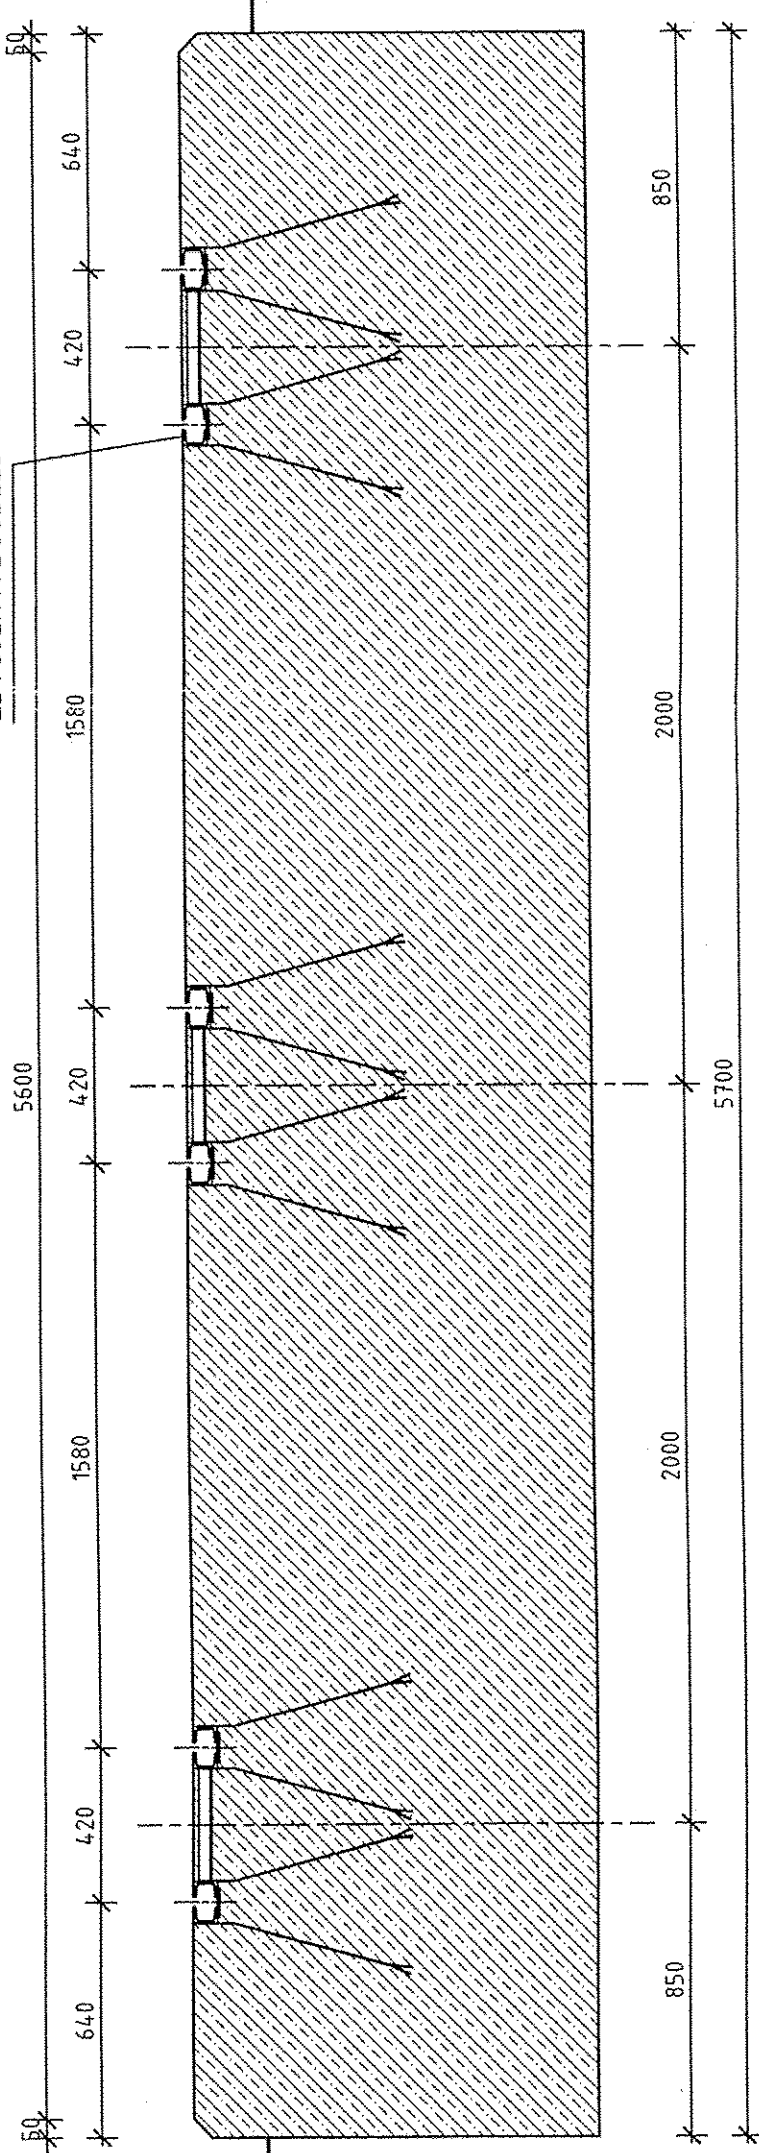

KOTEVNÝ ROŠT
ANCHORING GRID
ZDVOJENÝ/DOUBLED

REZ/CUT B-B

KOTEVNÝ ROŠT
ANCHORING GRID
ZDVOJENÝ/DOUBLED

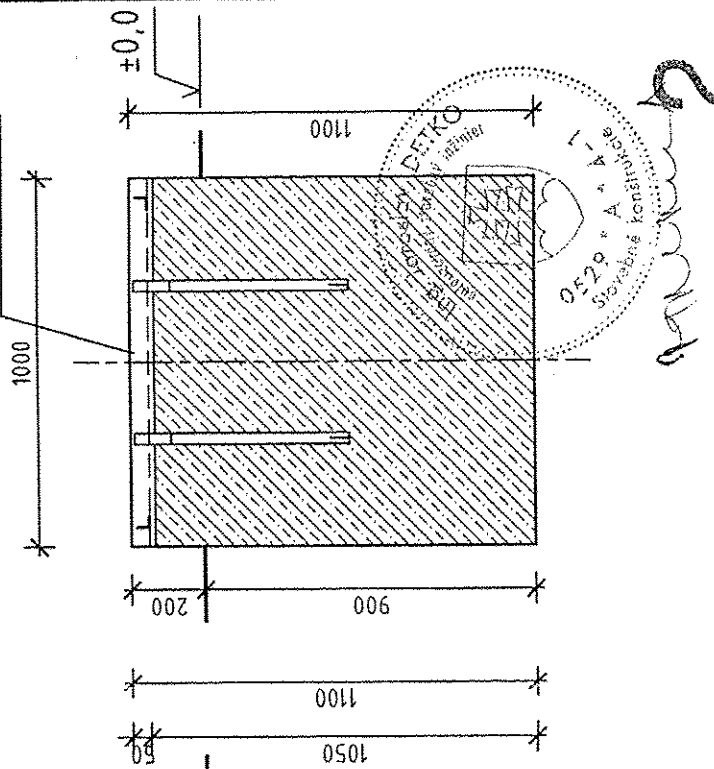

BETÓN/CONCRETE C16/20
OBJEM/CUBATURE 6,27 m³
HMOTNOSŤ/MASS 14110,0 kg
VYROBIŤ CELKOM : 2 ks
PRODUCE TOT. 2 pcs

POZNÁMKY/NOTES:

- ZÁKLADY OSADIŤ +200 mm NAD UPRAVENÝ TERÉN, UPPER EDGE OF FOUNDATIONS EMBED TO 200 mm ABOVE TERRAIN LEVEL.
- ZÁKLADY BETÓNOVAŤ NA VRSTVU PODKL. BETÓNU. FOUNDATIONS HAVE TO LIE ON BASE CONCRETE.
- KOTEVNÝ ROŠT ZDVOJENÝ (S235)
- DOUBLED ANCHORING GRID

AIR LIQUIDE
INGENIERIE

vúje

VÚJE, a.s.
Okružná 5, 918 64 Trnava
Slovenská republika

STAVBA BUILDING	US STEEL KOSICE, KYSKOVÝ APARÁT Č.9 US STEEL KOSICE, AIR SEPARATION UNIT No.9
ČASŤ PART	ČASŤ A ROZVOJNE 110kV T01 A T02 PART A SUBSTATIONS 110kV T01 AND T02
NAZOV VÝKRESU DESCRIPTION	T01 - POLE Č.21 ZÁKLAD ZM2 BASE ZM2

PROJEKT No.	DOCUMENT No.	REV.
50.3023.01.	A3.761.245	1
ČÍSLO PRÍLOHY ANNEX	ČÍSLO LISTU No. OF SHEET	1 z 1
ARCHIVNE ČÍSLO VÚJE DRAWING No. VÚJE	V02-1240/2005/9738/A/27	REV. 0

VÝPRACOVANÝ DESIGNED	ING. ADLER	STUPEN DOKUMENTÁCIE DOCUMENTATION	RP DO
PROJEKTOVANÝ PROJECTANT	ING. DETKO	DATUM DATE	08/2005
KONTROLOVANÝ CHECKED	ING. TOMEX	FORMÁT FORMAT	2 x A4
GEN. DODAVATEL CONTRACTOR	AIR LIQUIDE, 57, AVE CARNOT-BP.313, 97503 CHAMPAGNY CEDEX	MIERKA SCALE	1 : 20
OBJEDNÁVATEL SUBCONTRACTOR	AREVA ENERGIE/TECHNIK GmbH, KONGSBRUCKER 124, DRESDEN	ZAKAZKOVÉ ČÍSLO NUMBER OF CONTRACT	9738