


FUDURIS 10,000/ PLANE

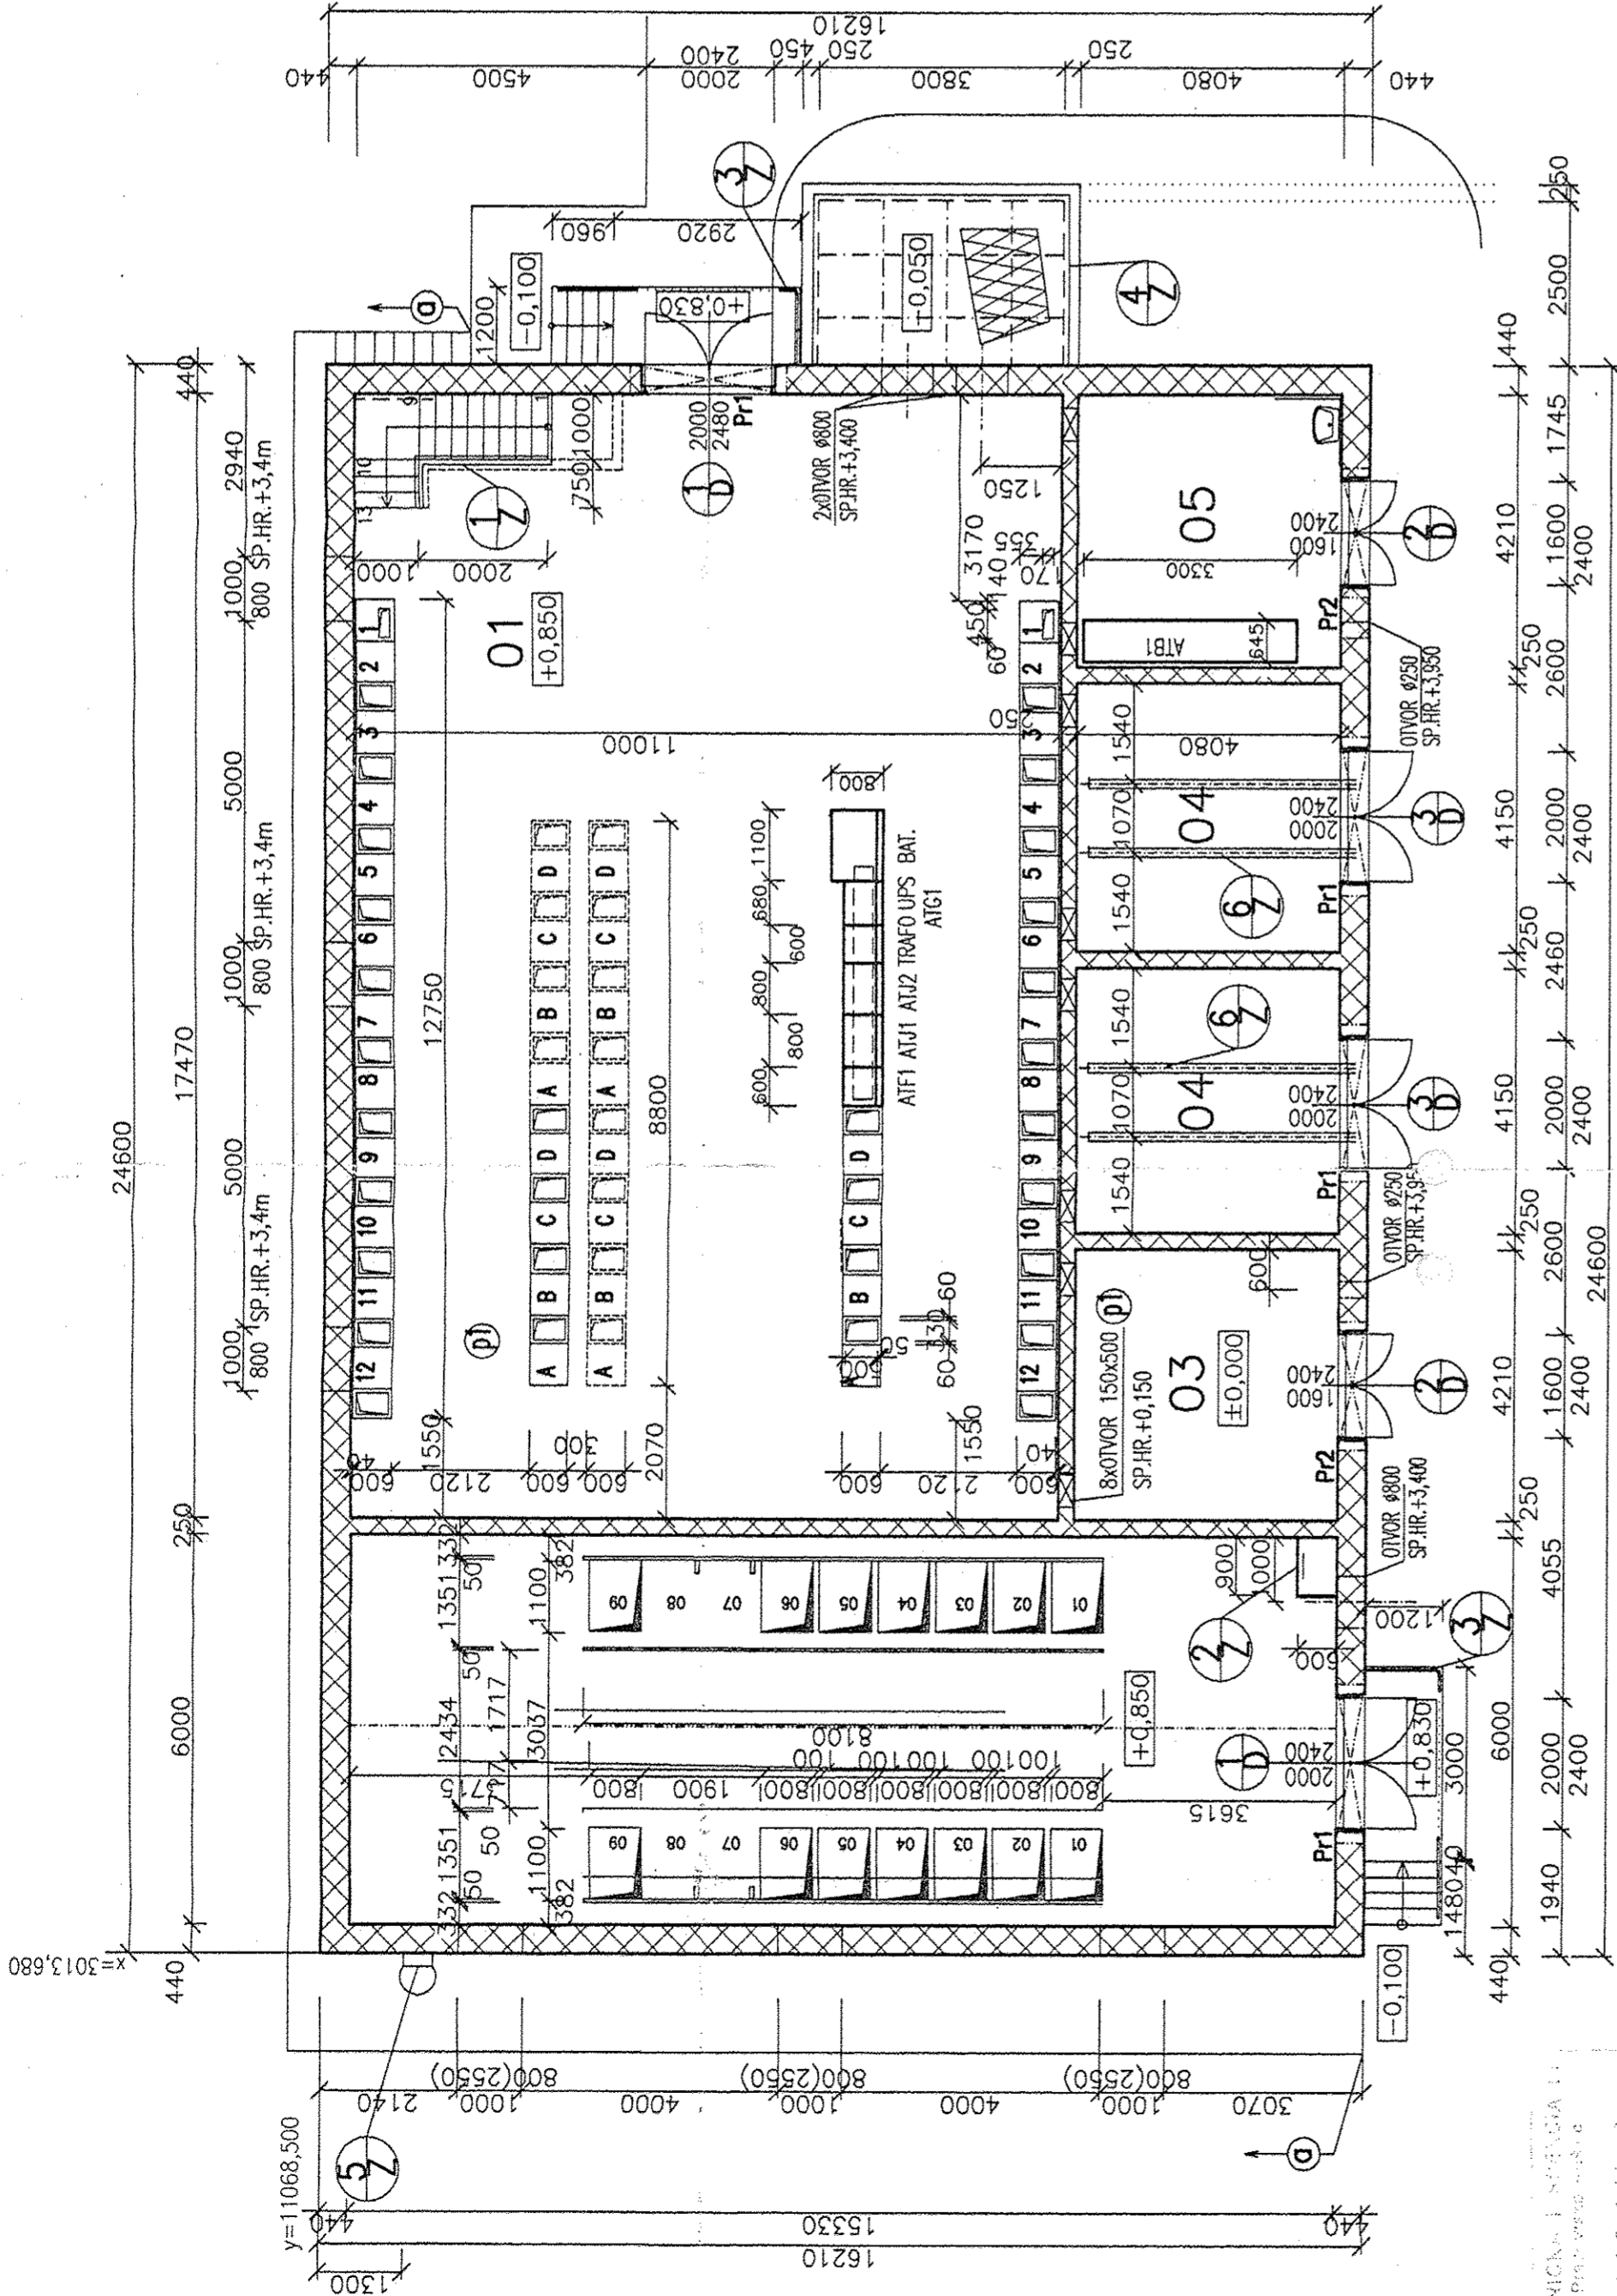

LEGENDA MIESTNOSTI/LEGENDE OF ROOM

Č.M. NO	NÁZOV MIESTNOSTI PURPOSE OF ROOMS	PLOCHA AREA m²	POVRCHOVÁ ÚPRAVA SURFACE FINISH	STIEN SURFACES	STIEŽENIE CELLING	POZNÁMKA REMARKS
01	PRÁVNICA ROZVOJNA 400V LOW VOLTAGE ROOM	187,90m²	UATA POOLAH CAST FLOOR	VAP.CEM. OMIEŤKA PLASTER CALTIC-CEM. OMIEŤKA	STIEN SURFACES	
02	STREDNOPRÁVNICA ROZVOJNA 6KV MEDIUM VOLTAGE ROOM	107,20m²	UATA POOLAH CAST FLOOR	VAP.CEM. OMIEŤKA PLASTER CALTIC-CEM. OMIEŤKA	STIEN SURFACES	
03	KONDENZATORY CONDENSATORS	17,20m²	UATA POOLAH CAST FLOOR	VAP.CEM. OMIEŤKA PLASTER CALTIC-CEM. OMIEŤKA	STIEN SURFACES	
04	TRANSFORMATORY TRANSFORMERS ROOM	16,90m²	UATA POOLAH CAST FLOOR	VAP.CEM. OMIEŤKA PLASTER CALTIC-CEM. OMIEŤKA	STIEN SURFACES	
05	BATERIE BATTERY ROOM	17,20m²	KYSELINOVÝ WATER(V.DUSSA)	VAP.CEM. OMIEŤKA PLASTER CALTIC-CEM. OMIEŤKA	STIEN SURFACES	

0	05/2005	Ing. HALAČ	DESSINE PAR DRAWN BY	INITIAL EDITION / MODIFICATIONS	Ing. NEMETH	VERIFIE PAR CHECKED BY	Ing. RICHMAN	APPROVE PAR APPROVED BY
Elektroved Holding, a.s.								
KOSICE								
N Battery System for Suply T81								
Layout plan of the 220VDC system								
Dispozíčné usporiadanie zariadení 220V DC								
Echelle SCALE 1:100			N° D'AFFAIRE JOB NUMBER 50-3023-01			FMT SIZE ELV38-3-07152		
This document, propriété de l'AIR LIQUIDE, peut comporter des informations importantes et confidentielles, et ne doit pas être copié ou divulgué sans l'accord écrit préalable de l'AIR LIQUIDE. This document, which is AIR LIQUIDE property, may contain valuable confidential information and must not be copied, or disclosed without the prior written consent of AIR LIQUIDE.								