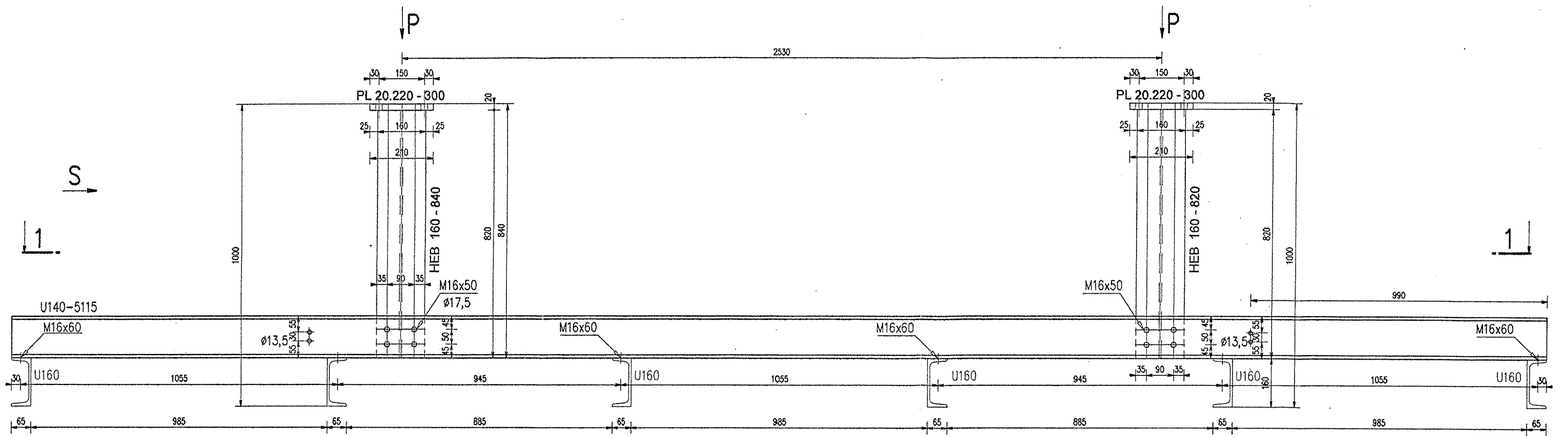

POHĽAD S/VIEW S

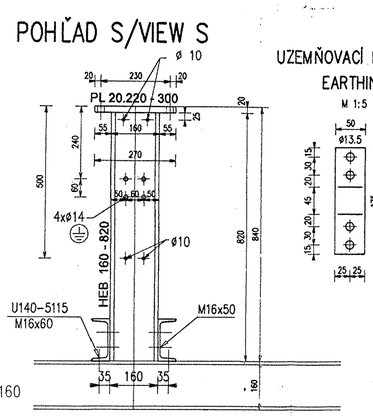

UZEMŇOVACÍ PRAPOREC
EARTHING

M 1:5

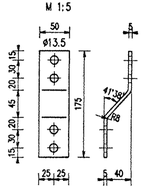

POZNÁMKA :

CELÚ KONŠTRUKCIU ZINKOVAŤ !
KONŠTRUKCIA JE NAVRHNUTÁ V ZMYSLE NORMY STN 73 1401
VÝROBNÁ SKUPINA B PODĽA NORMY STN 73 2601
VŠETKY KÚTOVÉ ZVARY : VÝŠKA ZVARU : ⓛ a=5mm

REMARKS :

THE WHOLE SUPPORT IS HOT DIP GALVANIZED
COMPLIES WITH THE STANDARD STN 73 1401
GROUP B ACC. TO STANDARD STN 73 2601
FILLET WELD : ⓛ a=5mm

REZ 1-1/SECTION 1-1

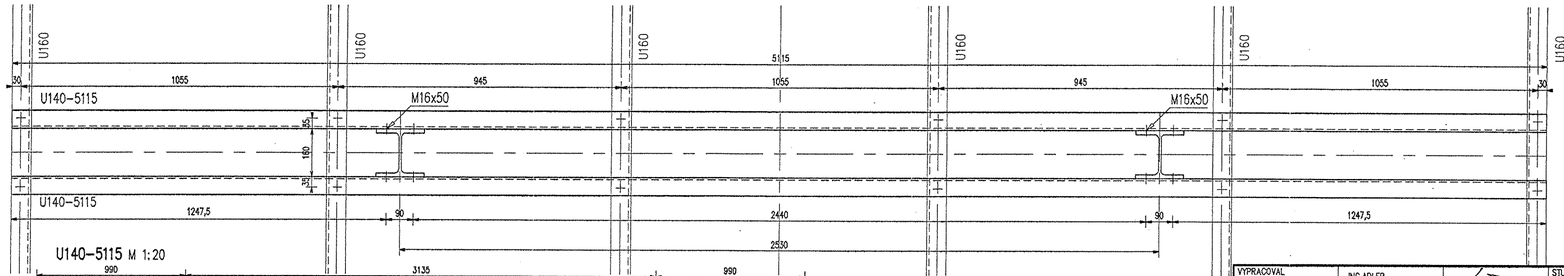

POHĽAD P/VIEW P

M 1:5

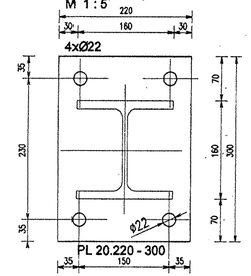

2

VYROBIŤ/ PRODUCE :1ks / 1pcs — CELKOVÁ HMOTNOSŤ/ TOTAL WEIGHT : 260,0 kg

ITEM	PART	QTY	DESCRIPTION	MATERIAL	WEIGHT
		8	PODLOŽKA PRUŽNÁ/ LOCKING WASHER ø12,2	STN 021741	0,2
		8	SKRUTKA S MATICOU/ SCREW WITH WASHER M12x35	ON 021308	0,4
		2	OCEĽ/ STEEL PL5.50-195	S 355	0,8
		8	PODLOŽKA PRE TYČ "U"/ WASHER FOR ROD "U"ø18	STN 02 1739	0,3
		4	SKRUTKA S MATICOU/ SCREW WITH WASHER M16x60	ON 02 1308	0,7
		20	PODLOŽKA PRUŽNÁ/ LOCKING WASHER ø16,3	STN 02 1741	0,1
		16	PODLOŽKA HRUBA/ WASHER ø18	STN 02 1721	0,6
		16	SKRUTKA S MATICOU/ SCREW WITH WASHER M16x50	ON 02 1308	2,5
		2	OCEĽ/ STEEL U140-5115	S 235	163,7
		2	OCEĽ/ STEEL PL20.220-300	S 235	20,8
		2	OCEĽ/ STEEL HEB 160-820	S 235	70,0

VYPRACOVAL DESIGNED	ING.ADLER		STUPEŇ DOKUMENTÁCIE DOCUMENTATION	RP DO	
ZODPOVEDNÝ PROJEKTANT APPROVED	ING.DETKO		DÁTUM DATE	08/2005	
KONTROLOVAL CHECKED	ING.TOMEK		FORMÁT FORMAT	4 x A4	
GEN. DODÁVATEĽ CONTRACTOR	AIR LIQUIDE, 57, AVE CARNOT-B.P.313, 97503 CHAMPIGNY CEDEX		MIERKA SCALE	1 : 10	
OBJEDNÁVATEĽ SUBCONTRACTOR	AREVA ENERGIETECHNIK Gmbh, KONIGSBRUCKER 124, DRESDEN		ZÁKAZKOVÉ ČÍSLO NUMBER OF CONTRACT	9738	

AIR LIQUIDE

vúje
VÚJE, a.s.
Okružná 5, 918 64 Trnava
Slovenská republika

STAVBA BUILDING	US STEEL KOŠICE, KYSLÍKOVÝ APARÁT Č.9 US STEEL KOŠICE, AIR SEPARATION UNIT No.9	PROJECT No.	DOCUMENT No. / REV.
ČAST PART	ČAST A ROZVODNE 110kV T01 A T02 PART A SUBSTATIONS 110kV T01 AND T02	50.3023.01.	A3.761.248 / 1
NÁZOV VÝKRESU DESCRIPTION	T02 – POLE č.15 OCELOVÉ KONŠTRUKCIE POD PRÍSTROJE VÝKONOVÝ VYPÍNAČ – QM1 STEEL CONSTRUCTION UNDER EQUIPMENT CIRCUIT BREAKER – QM1	ČÍSLO PRÍLOHY ANNEX	30 / ČÍSLO LISTU No.OF SHEET 1 z 1
		ARCHÍVNE ČÍSLO VÚJE DRAWING No. VUJE	V02-1240/2005/9738/A/30 / REVÍZIA REV. 0

Ing. Jaroslav DETKO
autorizovaný stavebný inžinier
0529 * A * 1