REZ/ SECTION 42–42'

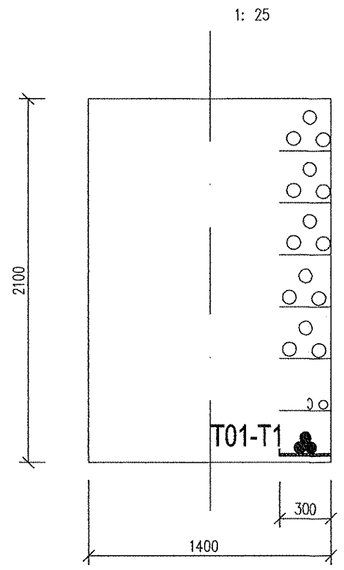

SECTION 43–43'

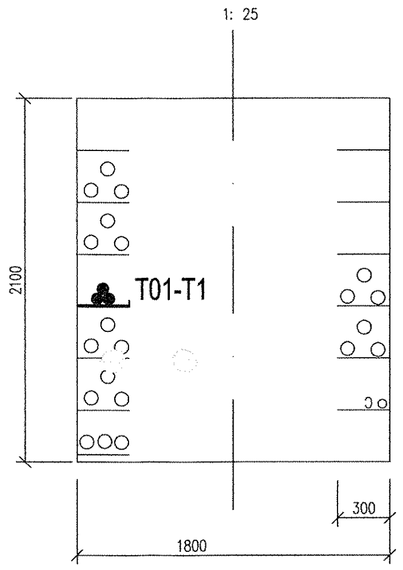

SECTION 44–44'

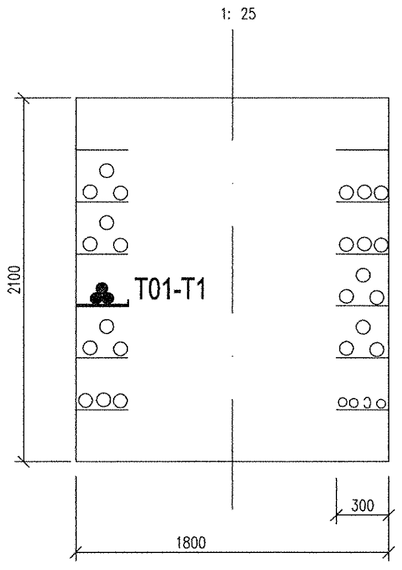

SECTION 50–50'

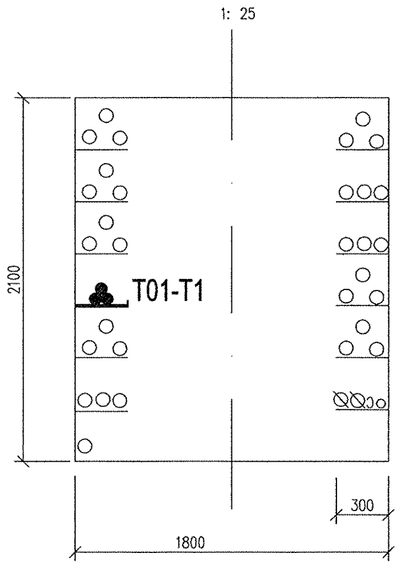

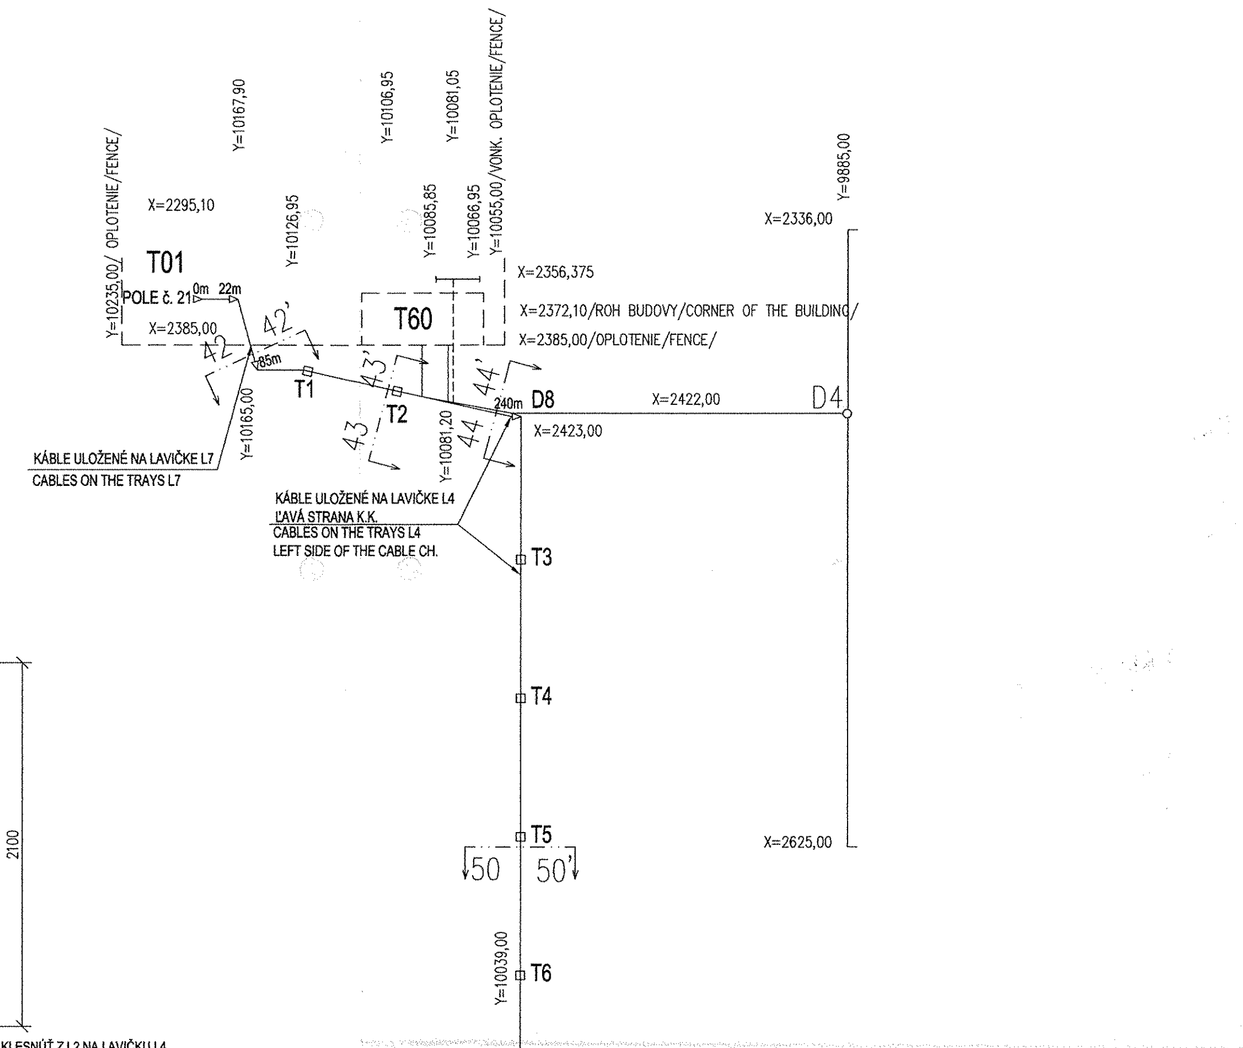

REZ/ SECTION 60–60'

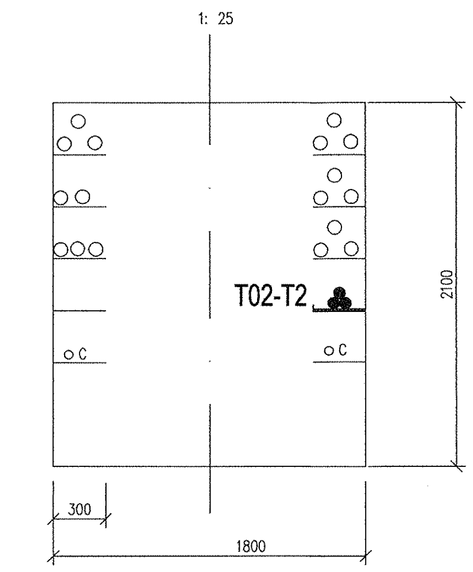

SECTION 61–61'

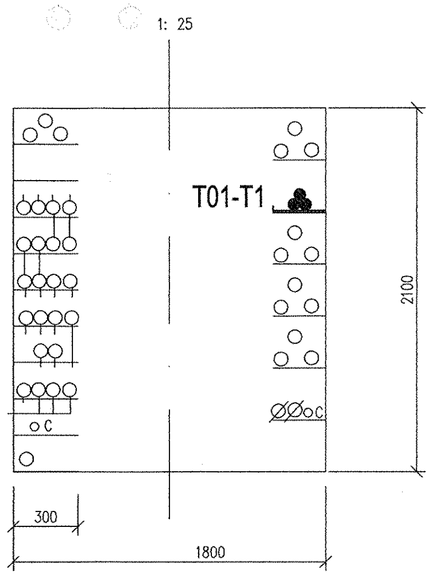

SECTION 62–62'

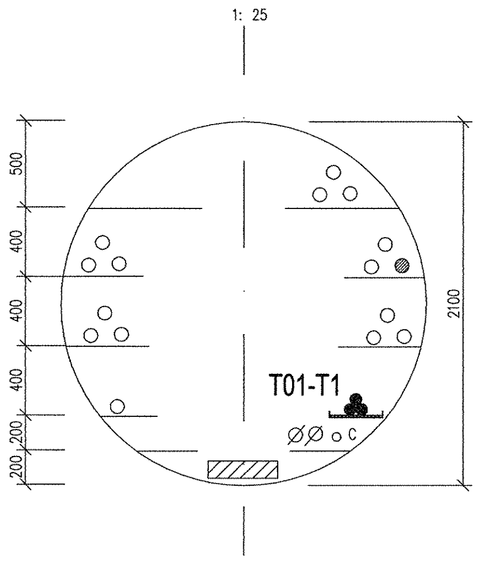

SECTION 63–63'

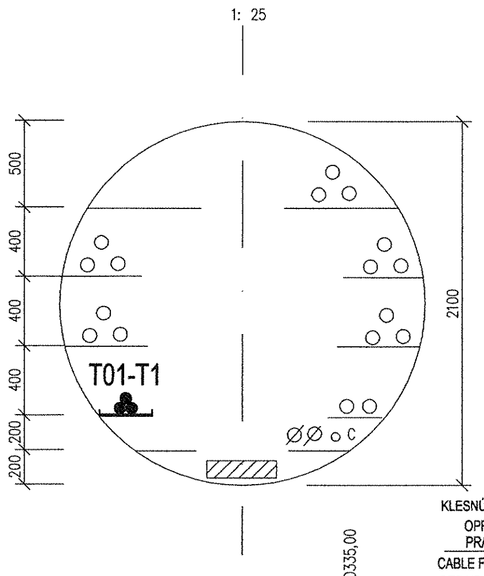

REZ/ SECTION 64–64'

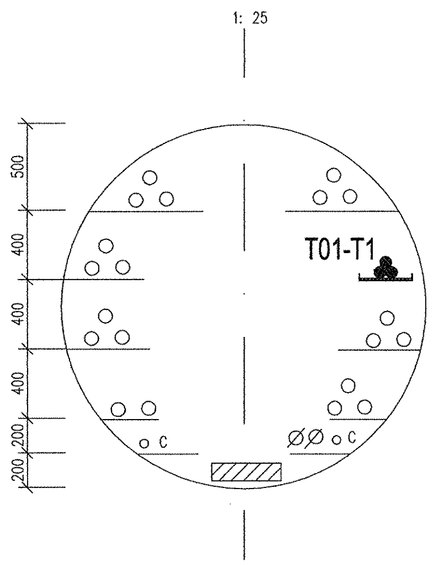

SECTION 65–65'

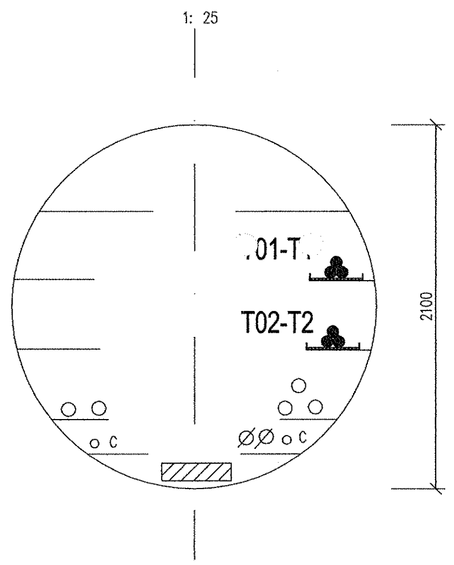

SECTION 66–66'

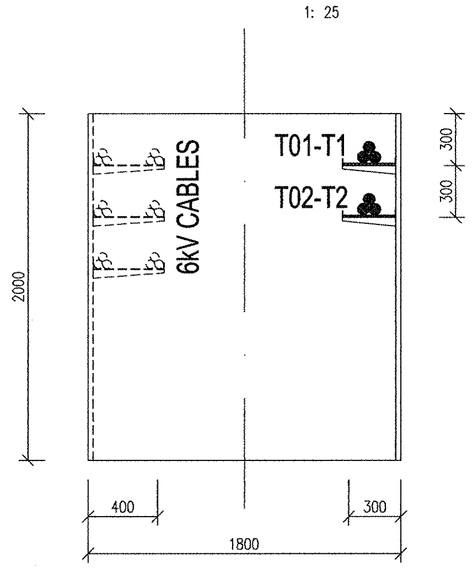

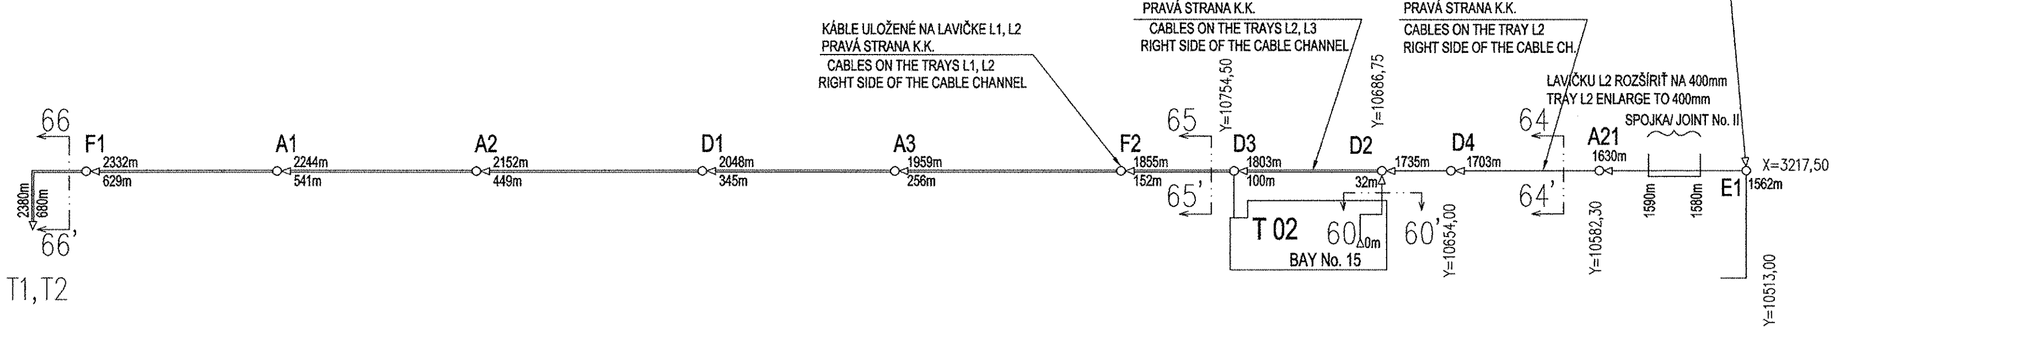

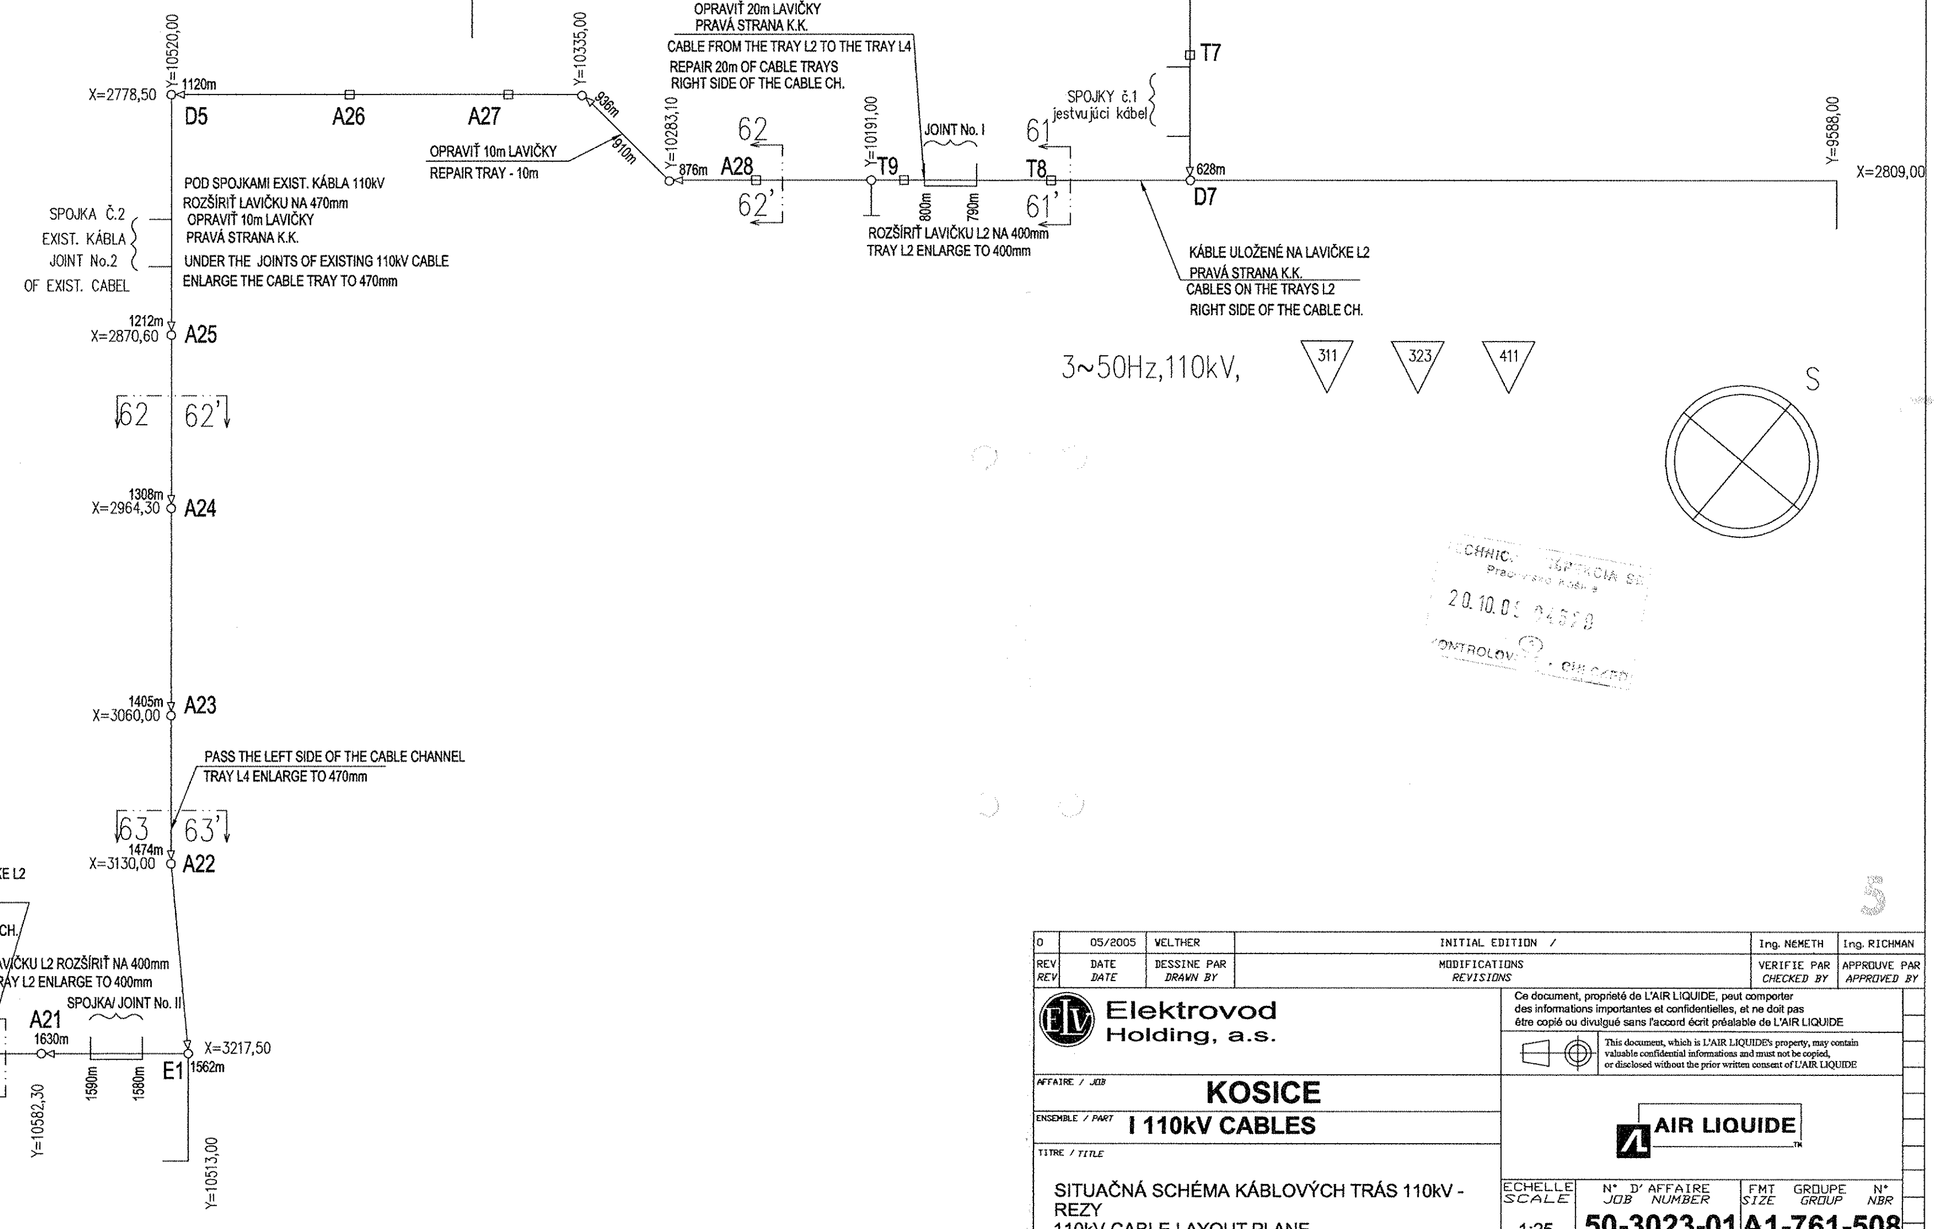

CHNIC... INSPEKCIA SE...
Prac. ...ESTO RADU ...
20.10.05 ...
KONTROLOVAL ... OHRAZD

0	05/2005	WELTHER	INITIAL EDITION /	Ing. NEMETH	Ing. RICHMAN
REV. REV	DATE DATE	DESSINE PAR DRAWN BY	MODIFICATIONS REVISIONS	VERIFIE PAR CHECKED BY	APPROUVE PAR APPROVED BY

Elektrovod Holding, a.s.

Ce document, propriété de L'AIR LIQUIDE, peut comporter des informations importantes et confidentielles, et ne doit pas être copié ou divulgué sans l'accord écrit préalable de L'AIR LIQUIDE
This document, which is L'AIR LIQUIDE's property, may contain valuable confidential informations and must not be copied, or disclosed without the prior written consent of L'AIR LIQUIDE

AIR LIQUIDE

AFFAIRE / JOB: **KOSICE**

ENSEMBLE / PART: **I 110kV CABLES**

TITRE / TITLE: SITUAČNÁ SCHÉMA KÁBLOVÝCH TRÁS 110kV - REZY
110kV CABLE LAYOUT PLANE

ECHELLE SCALE	N° D'AFFAIRE JOB NUMBER	FMT SIZE	GROUPE GROUP	N° NBR
1:25	50-3023-01	A1	761	508