

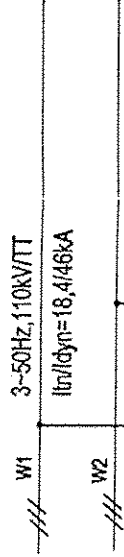


POLE č.21 R110kV-T01
BAY No.21 R110kV - T01

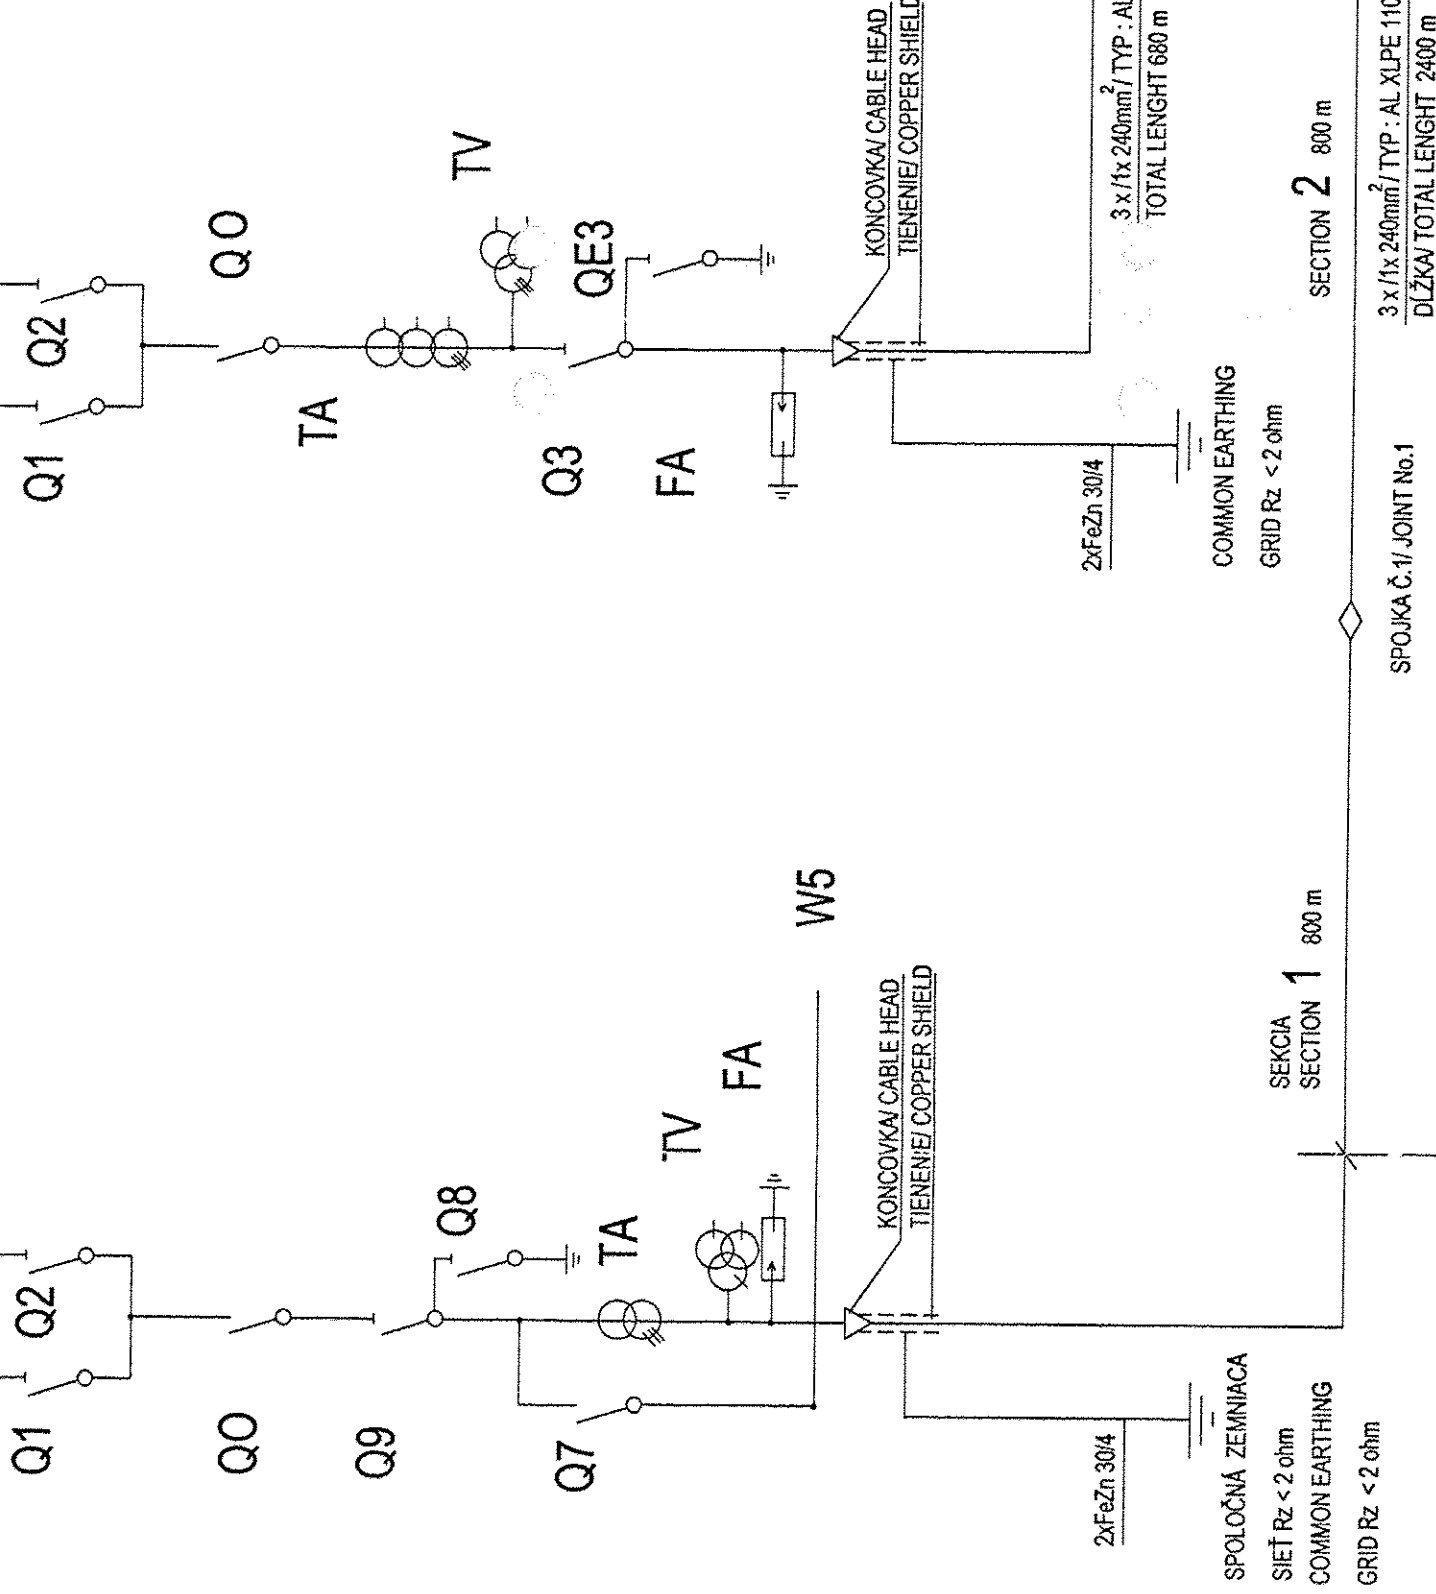

POLE č.15 R110kV-T02
BAY No.15 R110kV - T02

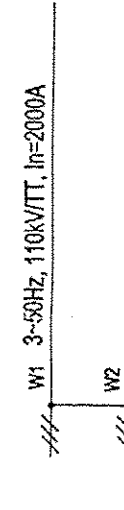

TECHNICKÁ PRÁCA
PROJEKT
20.10.05 0402
KONTO: 050402



KOSICE
I 110kV CABLES



SCHÉMA KÁBLOVÉHO VEDENIA 110kV
DIAGRAM OF THE 110kV LINES

REV	05/2005	Ing. HALAČ	Ing. NEMETH	Ing. RICHMAN
REV	DATE	DESSINE PAR DRAWN BY	VERIFIE PAR CHECKED BY	APPROUVE PAR APPROVED BY
Ce document, propriété de L'AIR LIQUIDE, peut comporter des informations importantes et confidentielles, et ne doit pas être copié ou divulgué sans l'accord écrit préalable de L'AIR LIQUIDE				
This document, which is L'AIR LIQUIDE's property, may contain valuable confidential informations and must not be copied or disclosed without the prior written consent of L'AIR LIQUIDE				
N° D'AFFAIRE / JOB NUMBER				
FMT GROUPE / GROUP				
N° / NBR				
50-3023-01A3-761-509				