Diese Zeichnung ist urheberrechtlich geschützt. Sie darf ohne unsere ausdrückliche Zustimmung weder vervielfältigt noch in irgendeiner Weise verwertet oder Dritten mitgeteilt bzw. weitergegeben werden.

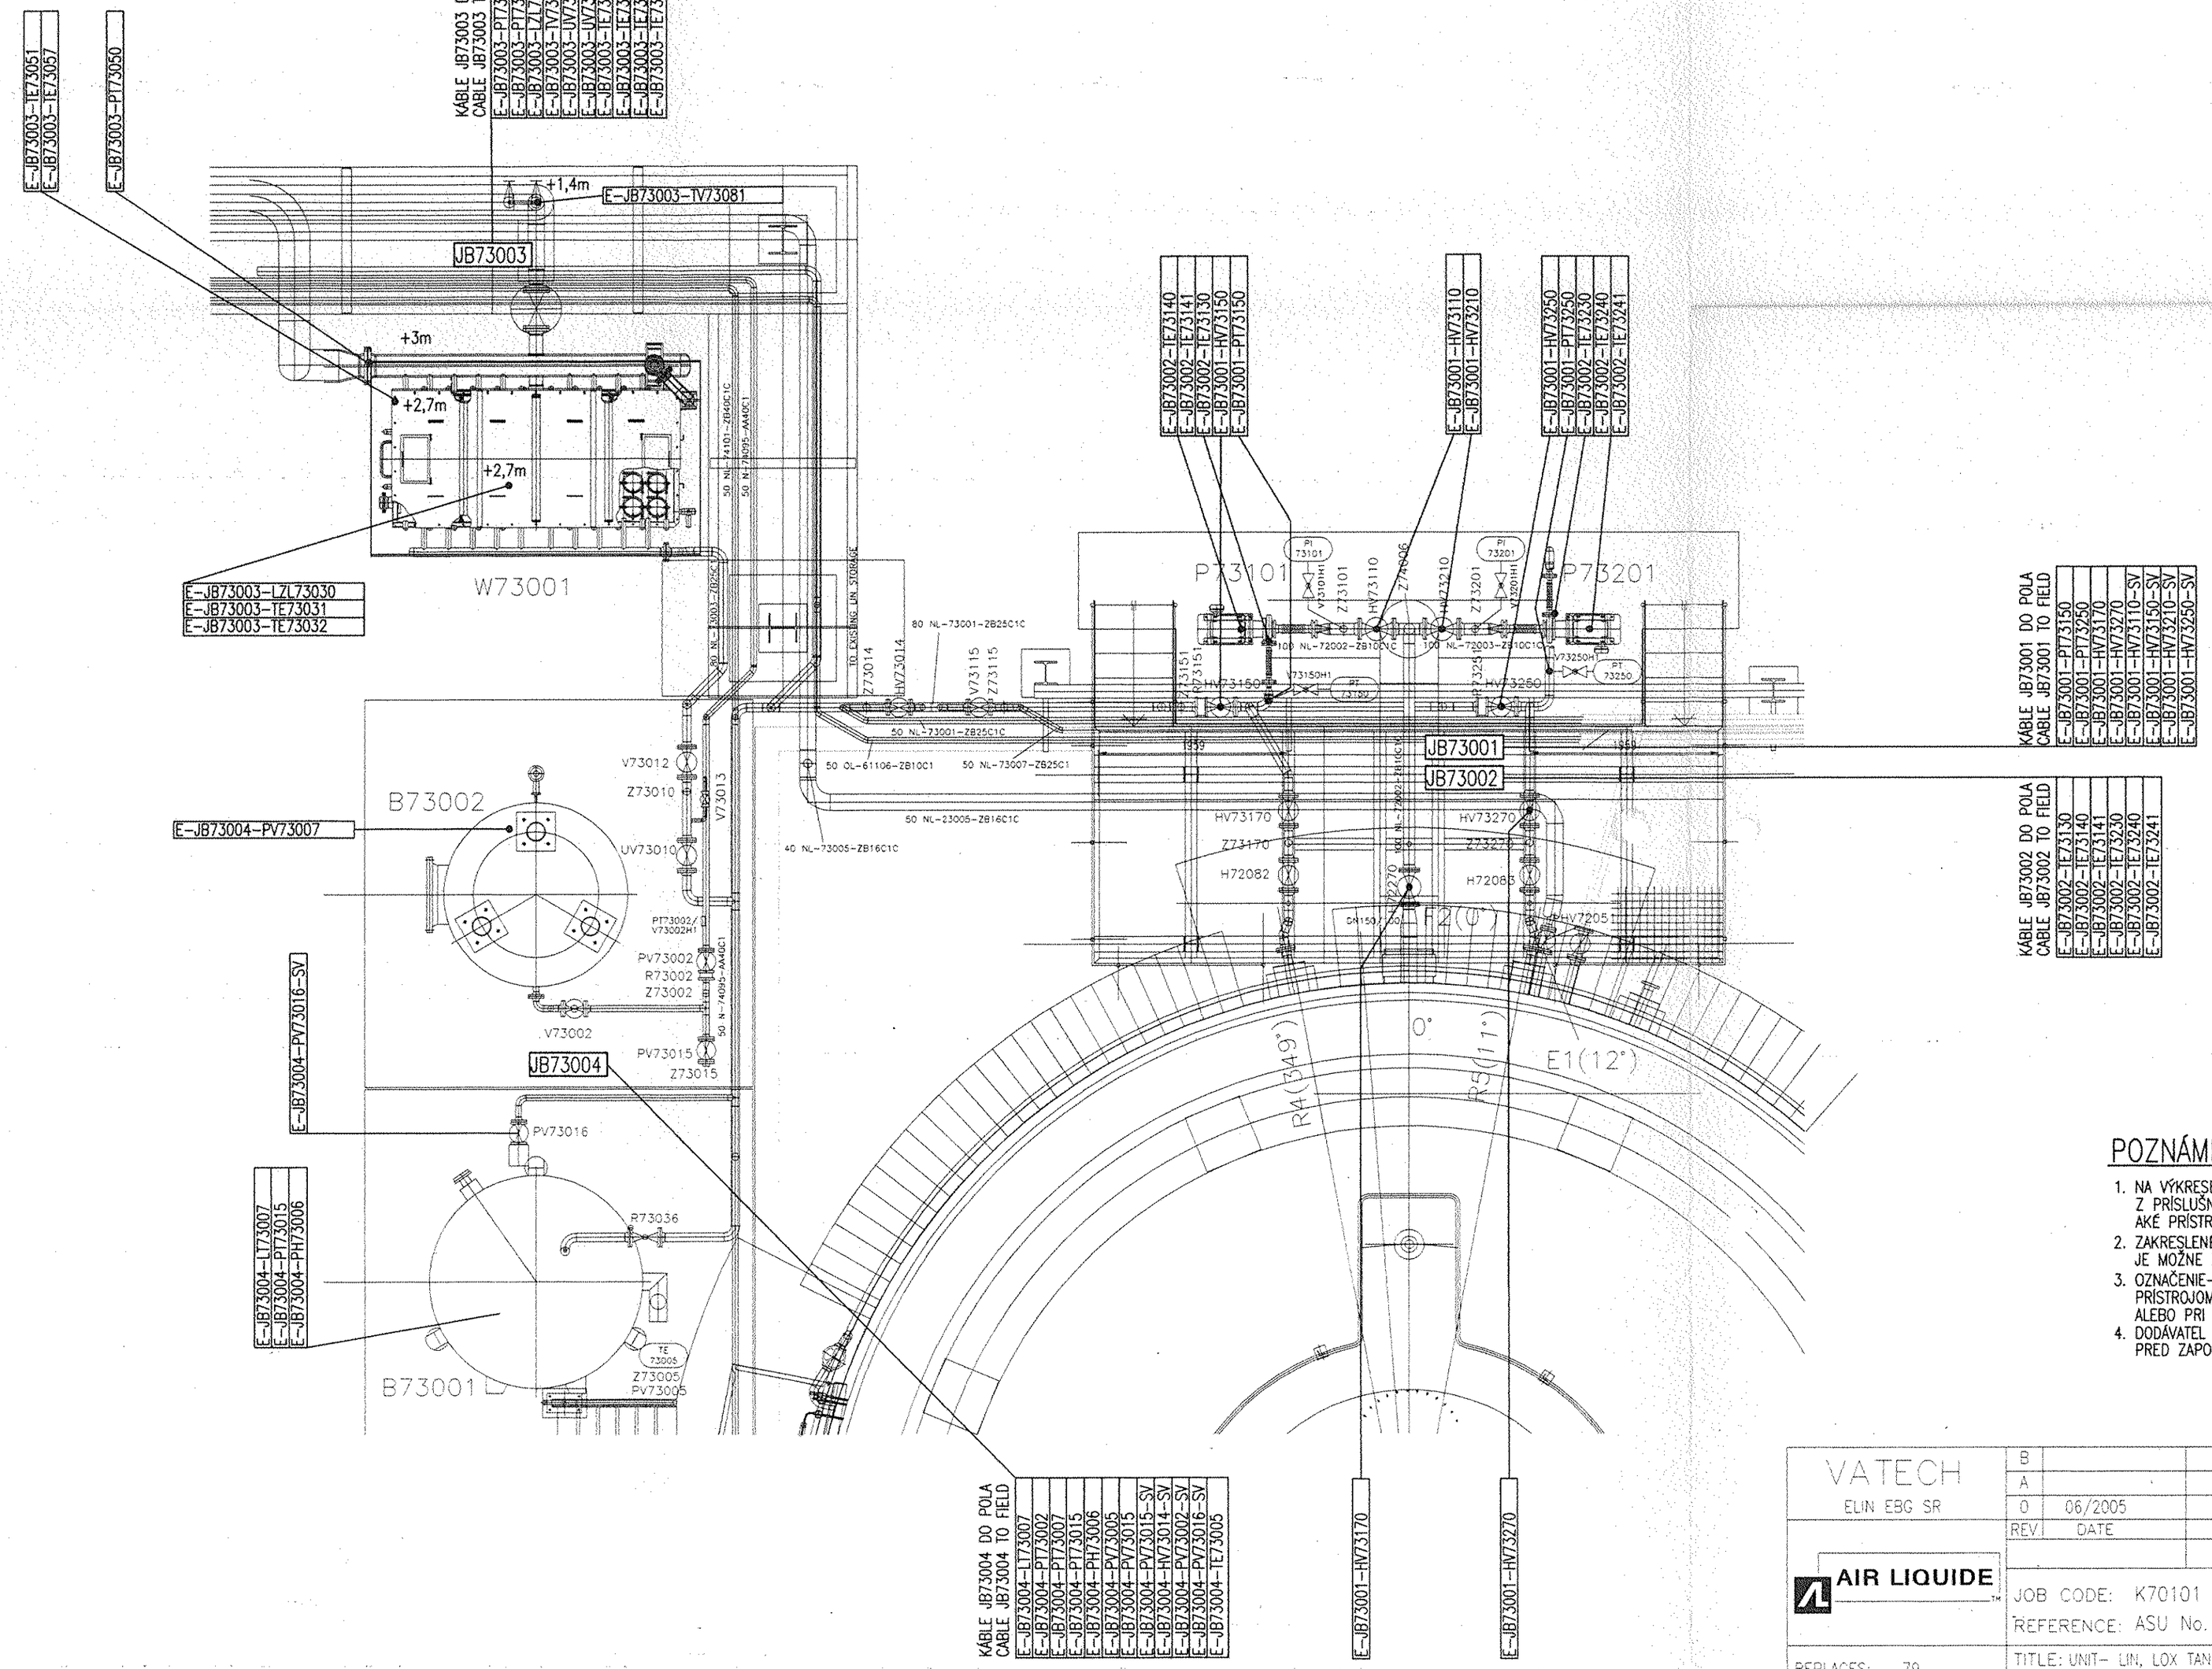


## POZNÁMKY/NOTICES:

1. NA VÝKRESE SÚ UVEDENÉ VŠETKY KÁBLE Z PRÍSLUŠNEJ SKRINE JB, ABY BOLO JASNE AKÉ PRÍSTROJE SÚ ZO SKRINE PREPOJENÉ.
2. ZAKRESLENÉ SÚ TIE PRÍSTROJE, KTORÉ JE MOŽNE Z VÝKRESU IDENTIFIKOVAŤ
3. OZNAČENIE–KÁBEL KU NEIDENTIFIVANÝM PRÍSTROJOM BUDE DODÁVATELOM (AIR LIQUID) ALEBO PRI MONTÁŽI
4. DODÁVATEL OZNAČÍ ŠTÍTKOM VŠETKY PRÍSTROJE PRED ZAPOJENÍM KÁBLOV

| | | | | |
|---|---|---|---|---|
| VATECH ELIN EBG SR | B | | | |
| | A | | | |
| | 0 | 06/2005 | ING.STUDENÝ | ING.RIEMER |
| | REV. | DATE | NAME | CHECKED |

REALIZAČNÝ PROJEKT
HISTORY FILE

AIR LIQUIDE

JOB CODE: K70101
REFERENCE: ASU No. 9 KOŠICE

SCALE 1:50 | ORIGINAL FORMAT A2
SHEET: 006 | OF 008 SHEETS

REPLACES: 79_____
REPLACED BY: 79_____

TITLE: UNIT– LIN, LOX TANKS AND CHIMNEY
JB73001,JB73002,JB73003,JB73004
KÁBLE DO POLA/ CABLE TO FIELD

DR.No: 03.EE–06 –VATECH
DRAWING NO.: 792.87794 REV.