



Diese Zeichnung ist urheberrechtlich geschützt. Sie darf ohne unsere ausdrückliche Zustimmung weder vervielfältigt noch in irgendeiner Weise verwertet oder Dritten mitgeteilt bzw. weitergegeben werden.

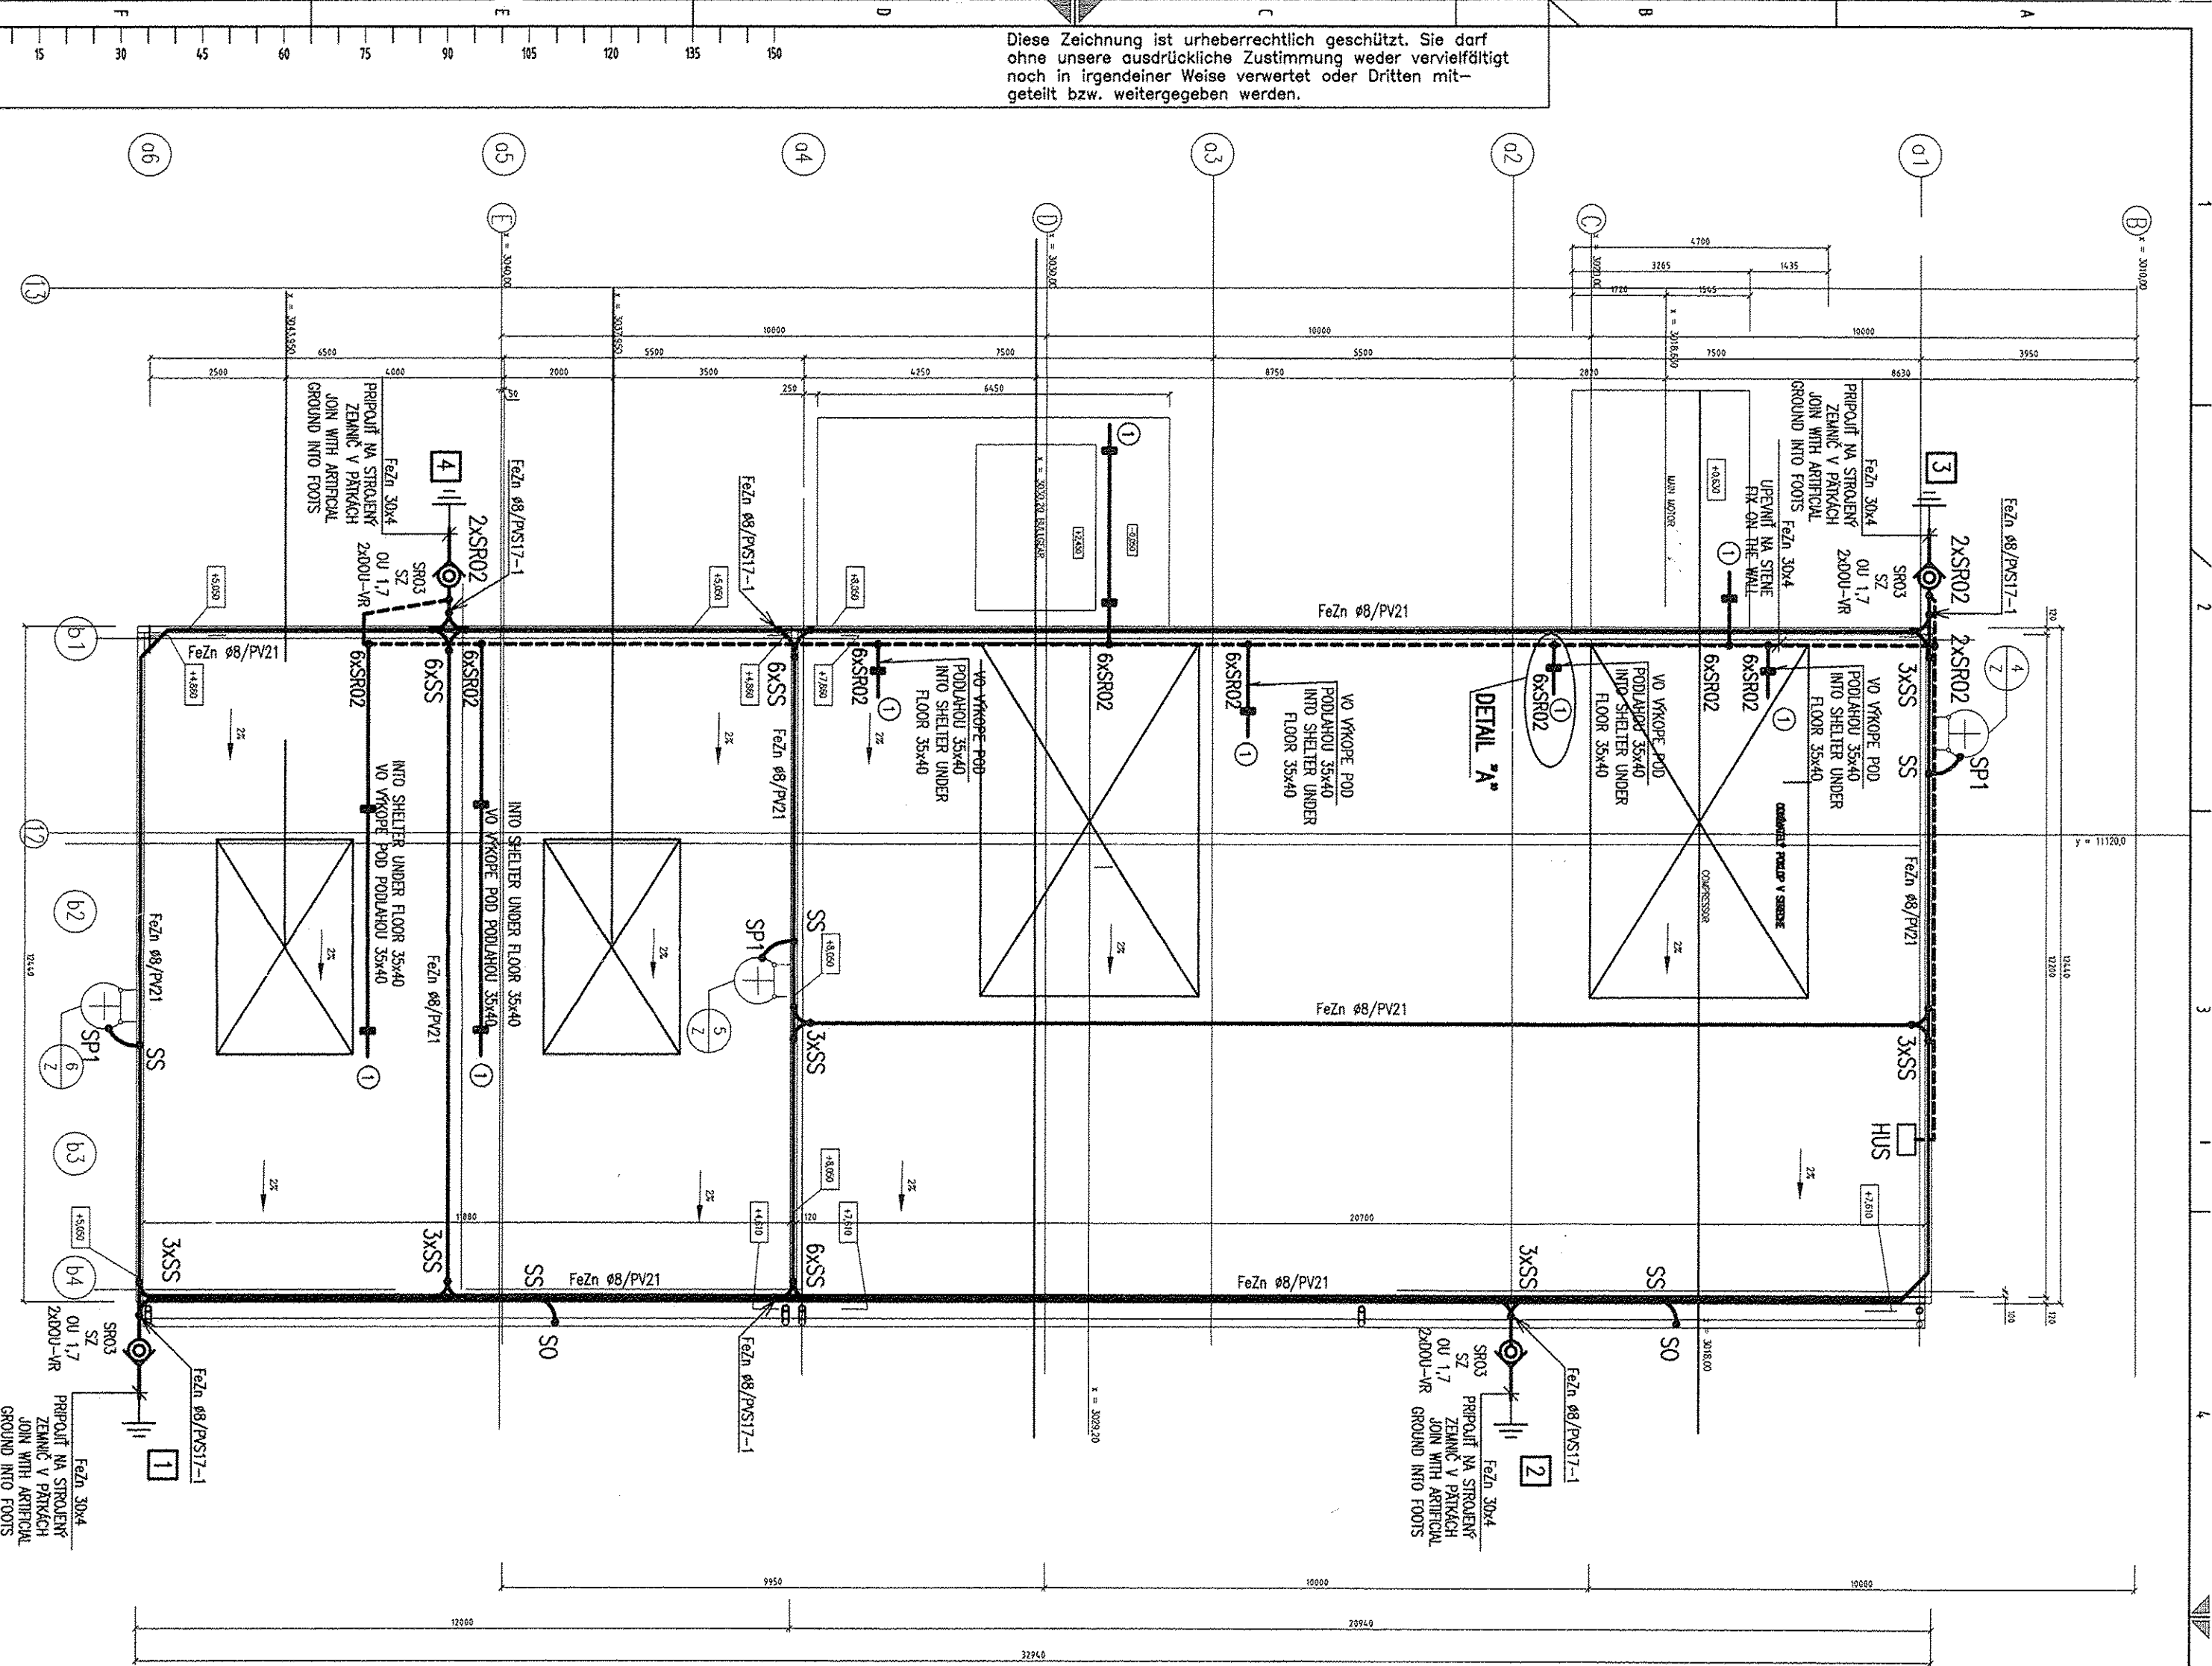


POZNÁMKA/NOTE:  
STROJENÉ ŽELEZNICE V PÁSKÁCH  
(ZAKLADOVÝCH) ŘEŠÍ PROJEKT 'AS'  
ARTIFICIAL GROUND INTO FOOTS  
(FOUNDATION) SOLVE 'AS' PROJECT

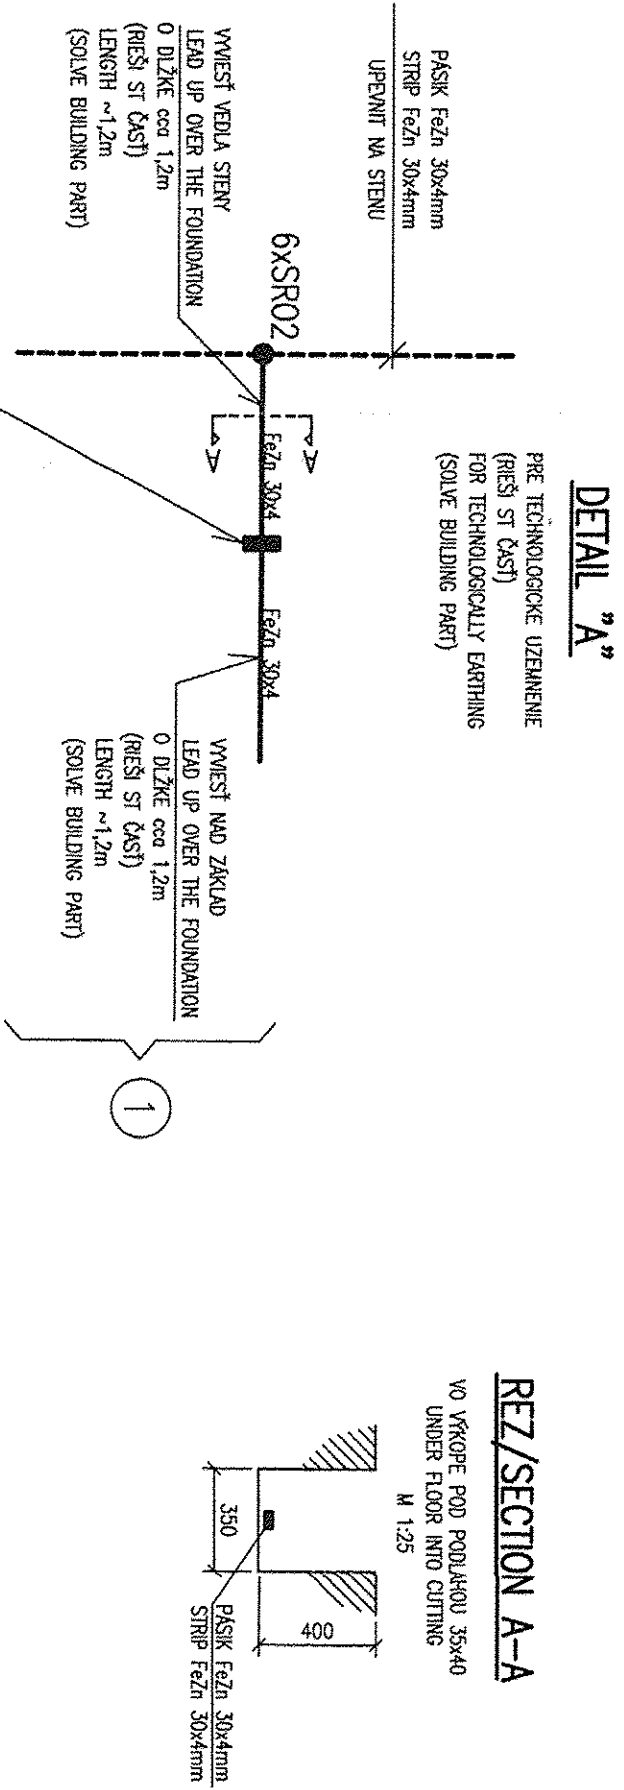

FREIGABE  
FOR CONSTRUCTION

Fa 1. 08. 05

HS HSV s.r.o. KOŠICE  
Technický úsek

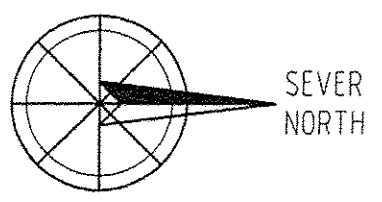


LEVELS  
TOP OF INTERNAL ROADS: 225,000m.n.m.  
TOP OF FOUNDATIONS: 225,100m  
BOTTOM OF STEEL STRUCTURE: 225,150m=±0,000

±0,000=225,150 m n.m

REALIZAČNÝ PROJEKT JE SPRACOVANÝ POD Z.Č. 3821.2.002

3

 <b>HPK</b> engineering a.s.		A		B	
0		06.07.2005		ING.ŠIMKANIHOVÁ	
REV. 1		DATE		NAME	
REV. 2		DATE		NAME	
