REZ 1–1/SECTION 1–1

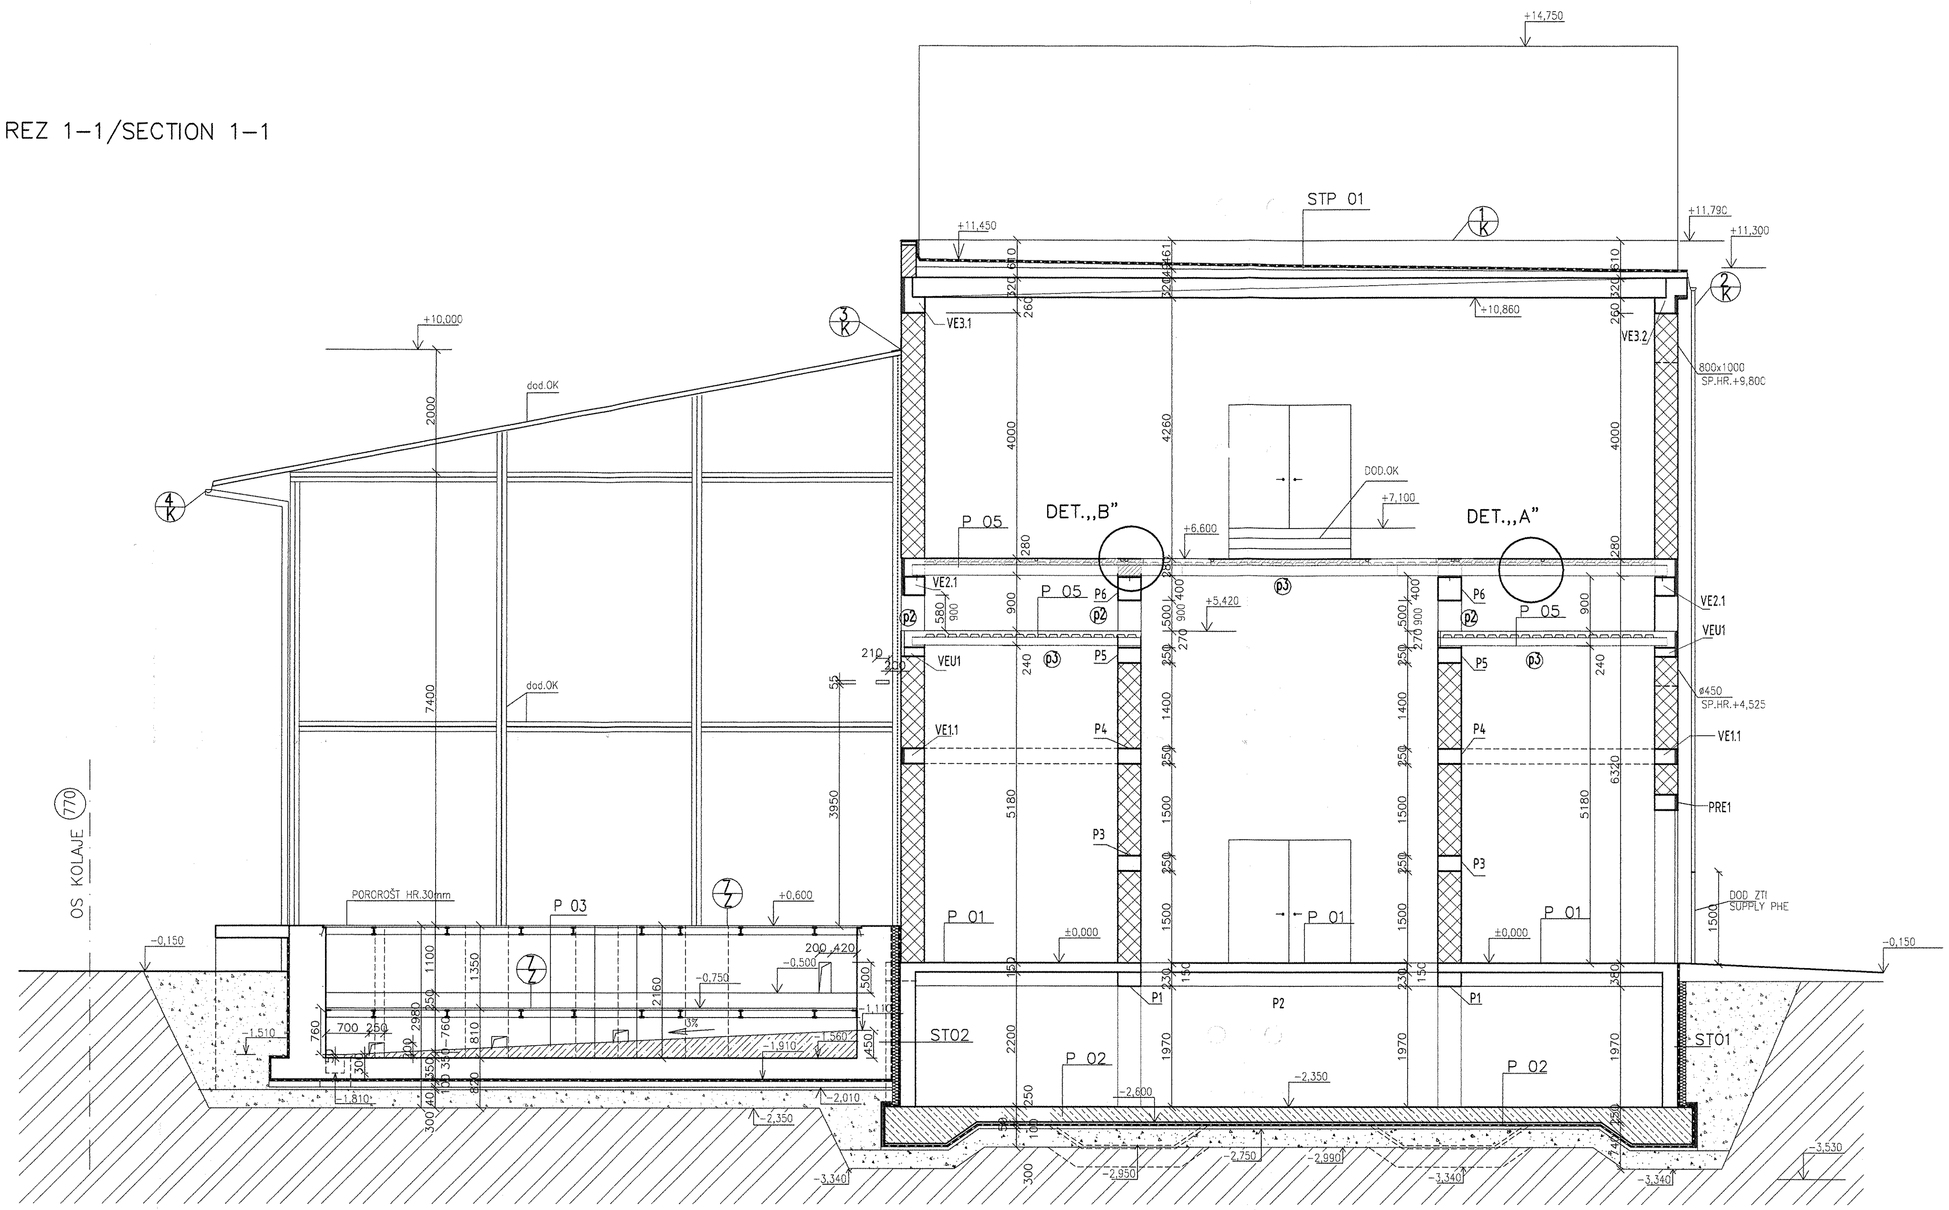

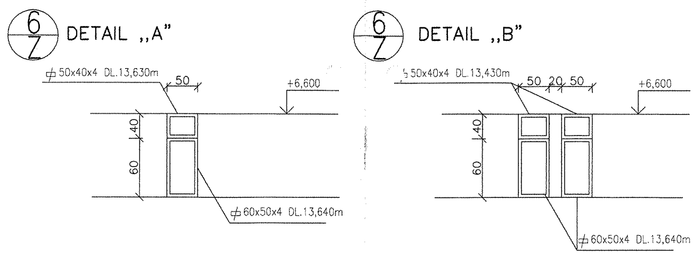

SKLADBA STROPU/CEILING COMPOSITION
STP 01

- HYDROIZOLÁCIA–ELASTOBIT ST +STH
- TEPELNÁ IZOLÁCIA NOBASIL SPS HR.100mm
- PERLIBETÓN V SPÁDE HR.20–170mm
- PAROZÁBRANA JUTAFOL N 140 ŠPECIÁL
- STROPNÝ PANEL STRONG HR.320mm
- VÁPENNOCEMENTOVÁ OMIETKA

- WATER–PROOFING ELASTOBIT SH+STH
- INSULATION NOBASIL SPS TH.100mm
- PERLITECONCRETE TH.20–170mm
- VAPOUR–PROOFING – JUTAFOL N 140 ŠPECIÁL
- CEILING PANEL STRONG TH.320mm
- PLASTER CALTIC–CEMENT

SKLADBY PODLÁH /FLOOR COMPOSITION

P 01
- LIATA PODLAHA MASTERTOP TC 472
- ŽELEZOBETÓNOVÁ DOSKA HR.150mm
- VÁPENNOCEMENTOVÁ OMIETKA

P 02
- LIATA PODLAHA MASTERTOP TC 472
- ŽELEZOBETÓNOVÁ DOSKA HR.250mm
- OCHRANA TATRATEX 300
- STYRODUR 4000CS HR.50mm
- IZOLÁCIA PROTI ZEMNEJ VLHKOSTI HYDROBIT V60 S35
- PODKLADNÝ BETÓN HR.100mm
- FÓLIOVÉ HUTNÉ STRIEPKY (v=2–63, rozpon, krivky zmäkn) LIGNOL min.Edef2=30MPa, Ed/Ef1,2=2,5 HR.300mm
- PODSYPA ZEMINA – ŠKD VYKOPU (RECYKLOVANÝ) KUMO 9A min.Edef=10MPa

P 01
- CAST FLOOR MASTERTOP TC 472
- FERRO–CONCRETE PLATE TH.150mm
- PLASTER CALTIC–CEMENT

P 02
- CAST FLOOR MASTERTOP TC 472
- FERRO–CONCRETE PLATE TH.250mm
- PROTECTION TATRATEX 300
- STYRODUR 4000CS TH.50mm
- ISOLATION AGAINST DAMP HYDROBIT V60 S35
- SUBCONCRETE TH.100mm
- GRAVEL FILL HR.300mm
- EXISTING SOIL

P 03
- PODKROŠŤ HR.30mm
- VZDUCHOVÁ MEDZERA HR.100mm
- STRÍKOVÝ ZÁSYP HR.ŽIRNA 50mm HR.250mm
- PODKROŠŤ HR.30mm
- VZDUCHOVÁ MEDZERA HR.250–760mm.
- NÁTER MASTERTOP 1110
- PCI NOVOMENT Z1
- SPOJOVACÍ MOSTÍK PCI REPAHAFT
- PROSTÝ BETÓN V SPÁDE HR.450–50mm
- ŽELEZOBETÓNOVÁ DOSKA HR.350mm
- OCHRANA TATRATEX 300
- IZOLÁCIA PROTI OLEJOM EKOPLAST 806 HR.1,5mm
- OCHRANA TATRATEX 300
- PODKLADOVÝ BETÓN HR.100mm
- PIESKOVÁ NIVELIZÁCIA fr:0–4, 30–40mm
- FÓLIOVÉ HUTNÉ STRIEPKY (v=2–63, rozpon, krivky zmäkn) LIGNOL min.Edef2=30MPa, Ed/Ef1,2=2,5 HR.300mm
- PODSYPA ZEMINA – ŠKD VYKOPU (RECYKLOVANÝ) KUMO 9A min.Edef=10MPa

P 03
- GRIDIRON TH.30mm
- AIR GAP TH.1100mm
- GRAVEL FILL TH.250mm
- GRIDIRON TH.30mm
- AIR GAP TH.250–760mm
- CAST FLOOR MASTERTOP 1110
- PCI NOVOMENT Z1
- TERRANAL YOVZ PCI REPAHAFT
- CONCRETE PLATE TH.450–50mm
- FERRO–CONCRETE PLATE TH.350mm
- PROTECTION TATRATEX 300
- ISOLATION FOR OIL EKOPLAST 806 TH.1,5mm
- PROTECTION TATRATEX 300
- SUBCONCRETE TH.100mm
- SAND LEVELING FR.0–4,30–40mm
- GRAVEL FILL HR.300mm
- EXISTING SOIL

P 04
- LIATA PODLAHA MASTERTOP 1110
- ŽELEZOBETÓNOVÁ DOSKA HR.200mm
- OCHRANA TATRATEX 300
- IZOLÁCIA PROTI OLEJOM EKOPLAST 803 HR.1mm
- OCHRANA TATRATEX 300
- PODKLADOVÝ BETÓN HR.100mm
- ŠTRKOVÝ PODSYP HR.300mm

P 04
- CAST FLOOR MASTERTOP 1110
- FERRO–CONCRETE PLATE TH.200mm
- PROTECTION TATRATEX 300
- ISOLATION EKOPLAST 803 TH.1mm
- PROTECTION TATRATEX 300
- SUBCONCRETE TH.100mm
- GRAVEL FILL HR.300mm

P 05
- LIATA PODLAHA MASTERTOP TC 472
- ŽELEZOBETÓNOVÁ DOSKA NAD VLNOU HR.60mm
- RANNILA RAN 40/0,75
- OCEĽOVÝ NOSNÍK IPE 180

- CAST FLOOR MASTERTOP TC 472
- FERRO–CONCRETE PLATE TH.60mm
- RANNILA RAN 40/0,75
- STEEL BEAM IPE 180

SKLADBA STENY/SURFACE COMPOSITION
ST 01

- ŠTRKOVÝ ZÁSYP
- TEPELNÁ IZOLÁCIA Z POLYSTYRÉNU HR.70mm
- IZOLÁCIA PROTI ZEMNEJ VLHKOSTI HYDROBIT V60 S35
- ŽELEZOBETÓNOVÁ STENA HR.250mm
- VÁPENNOCEMENTOVÁ OMIETKA

- GRAVEL FILL
- INSULATION POLYSTYRÉN TH.70mm
- ISOLATION AGAINST DAMP HYDROBIT V60 S35
- FERRO–CONCRETE SURFACE TH.250mm
- TABBY–CEMENT RENDERING

ST 02
- NÁTER MASTERTOP 1110
- ŽELEZOBETÓNOVÁ STENA HR.600mm
- OCHRANA TATRATEX 300
- IZOLÁCIA PROTI OLEJOM EKOPLAST 806 HR.1,5mm
- OCHRANA TATRATEX 300
- TEPELNÁ IZOLÁCIA Z POLYSTYRÉNU HR.70mm
- IZOLÁCIA PROTI ZEMNEJ VLHKOSTI HYDROBIT V60 S35
- OCHRANA TATRATEX 300
- ŽELEZOBETÓNOVÁ STENA HR.250mm
- VÁPENNOCEMENTOVÁ OMIETKA

- CAST FLOOR MASTERTOP 1110
- FERRO–CONCRETE SURFACE TH.600mm
- PROTECTION TATRATEX 300
- ISOLATION EKOPLAST 806 TH.1,5mm
- PROTECTION TATRATEX 300
- INSULATION POLYSTYRÉN TH.70mm
- ISOLATION AGAINST DAMP HYDROBIT V60 S35
- PROTECTION TATRATEX 300
- FERRO–CONCRETE SURFACE TH.250mm
- TABBY–CEMENT RENDERING

ST 03
- ŠTRKOVÝ ZÁSYP
- OCHRANA TATRATEX 300
- IZOLÁCIA PROTI ZEMNEJ VLHKOSTI HYDROBIT V60 S35
- ŽELEZOBETÓNOVÁ STENA HR.250mm

- GRAVEL FILL
- PROTECTION TATRATEX 300
- ISOLATION AGAINST DAMP HYDROBIT V60 S35
- FERRO–CONCRETE SURFACE TH.250mm

LEGENDA HMÔT/LEGENDE SUBSTANCES
- MÚROVÚ Z TEHLÍ POROTHERM HR.250m NA MVC100 / BRICK MASONRY FROM POROTHERM
- MÚROVÚ Z TEHLÍ POROTHERM HR.380m NA MVC100 / BRICK MASONRY FROM POROTHERM
- ŽELEZOBETÓN B30 / REINFORCEMENT
- PROSTÝ BETÓN B15 / CONCRETE PLAIN B 15
- ŠTRKOVÝ ZÁSYP ZHUTNENÝ FRAKCIA 0–63

POZNÁMKY/NOTES
- VÝKRES SÚVISÍ S VÝKRESOM 792.87678
- CONNECTED WITH DRAWING 792.87678

P1 PRESTUPY POŽIARNE UZATVORIŤ POŽIARNOU MALTOU CP 636 POD MALTU PRIPOJNÉ OCEĽOVÁ SIEŤ. FIRE PASSAGE CLOSE FIRE MORTAR HILTY CP 636

P2 PO ZREALIZOVANÍ KÁBLOV OTVOR ZAMURovať A KÁBLE V DL.1,0m NÁTIERE NÁTEROM PYROSTOP. OPENING WILL BE BRICK IN AFTER ASSEMBLY OF CABLES, CABLES WILL BE PAINTED BY PYROSTOP–LENGHT 1,0m

3 OK POŽIARNA OCHRANÁ OMIETKOU PYROTHERM HR.ocel 40mm FIRE PROTECTION OF STEEL STRUCTURE MADE BY PLASTER PYROTHERM TH 40mm

OK POŽIARNE CHRÁNENÝ OCEĽOVÝ NOSNÍK IPE 180 PROTECTED FIRE RESIST STEEL CONSTRUCTION IS PROJECT WITH FIRE–RESIST MATERIAL – KIBURIT TH 25mm

PROJEKT OVEROVANÉHO VYHOTOVENIA

FREIGABE FOR CONSTRUCTION 14. 5. NOV 2005

HS HSV s.r.o. KOŠICE Technický úsek

Ing. Danica PAPÁNOVÁ autorizovaný stavebný inžinier 4604 * 07 * 11

±0,000=224,530m.n.m
SPRACOVANÉ POD ZÁKAZKOVÝM ČÍSLOM:168/2005/SO/

REFLEX-PRO spol. s r.o.					
	23.11. 2005	ING.PAPÁNOVÁ	ING.RAČEK	DOPLNENÉ 17/2/PRIMA PLOCHY KOMÍNOV 1170	A
AIR LIQUIDE	Date : 25.07. 2005	Name : ING.KOŠTENSKÁ	Checked: ING.RAČEK	History file:	Rev. 0
Air Liquide AGS GmbH	Job code: K 70101			Scale 1:50	Original format DIN A2
Replaces: 79_-----	Reference: ASU No.9 KOSICE			Sheet: ---	of --- Sheets
Replaced by: 79_-----	Title: ROZVODŇA T80/ELECT. ROOM T80 REZY1–1;2–2/SECTIONS1–1;2–2 ARCHITEK.STAV.RIEŠENIE/ARCHITECTURAL			Drawing No.: 792.87661	Rev. A

This drawing is protected by copyright. It may not be copied or used without our written authorization and it is strictly prohibited to disclose it to any third parties.