


NAPÁŤOVÁ SÚSTAVA/VOLTAGE SYSTEM:
3PEN~50Hz, 400V/TN-C-S
OCHRANA/PROTECTION:
SAMOČINNÝM ODPOJENÍM NAPÁJANIA
AUTOMATIC DISCONNECT FROM MAINS
PROSTREDIE/SURROUNDING:
3.1.1-ZÁKLADNÉ/BASIC

LEGENDA / LEGEND:

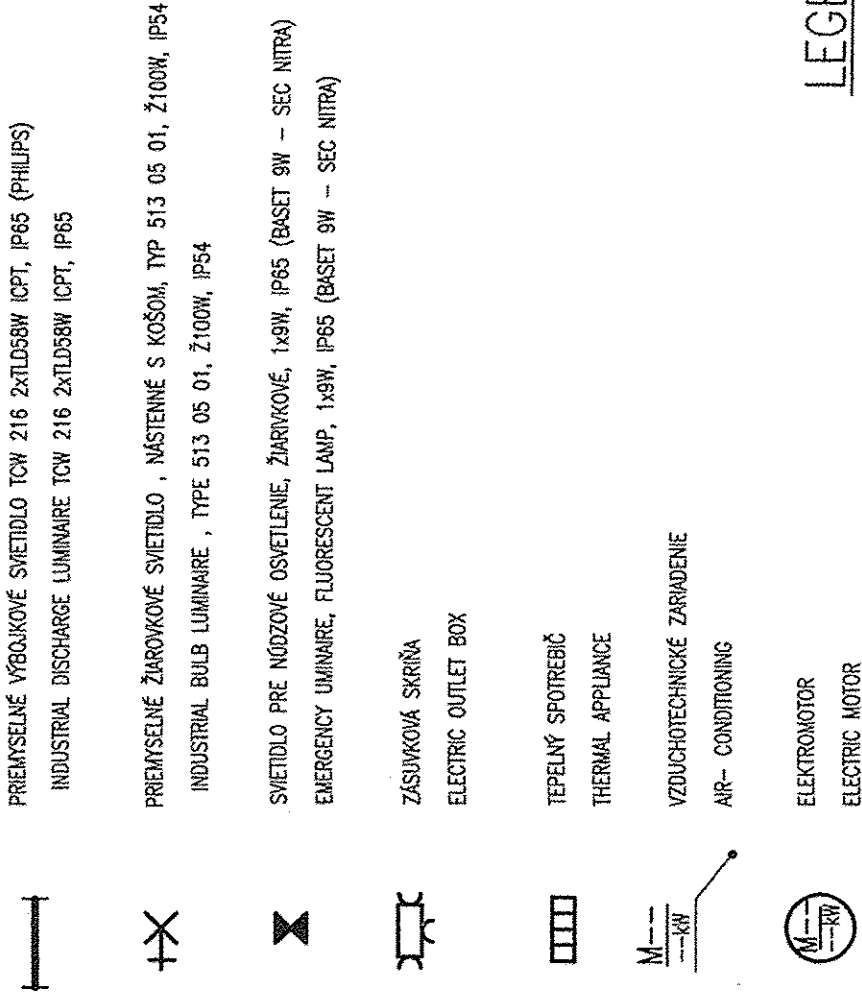


LEGENDA MIESTNOSTÍ / LEGEND OF ROOMS:

Č. MIESTN.	ÚČEL MIESTNOSTI	PLOCHA m ²	INTENZITA OSVETLENIA (lx)	POZNÁMKY
No. ROOMS	PURPOSE OF ROOMS	AREA m ²		NOTES
101	ANALYTICKÁ MIESTNOSŤ	29,0	300	
102	STRUJOVÁ TURBINA	71,79	200	

NOTES
POZNÁMKY

1. VÝKAZ ZÁMČŇNÝCH PRÁČ POZI VÝKR 792.87431/010

HS HSV s.r.o. KOŠICE
Technický úsek

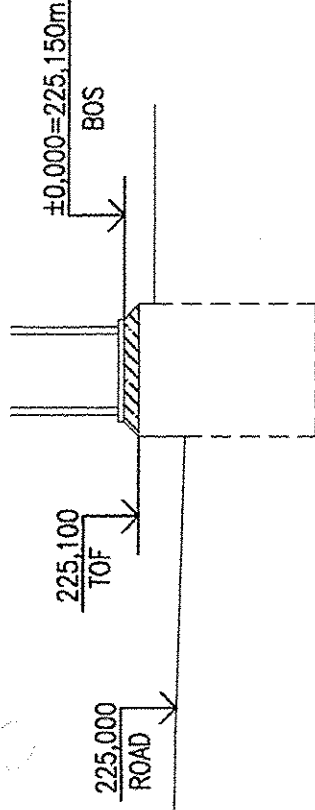

LEVELS

TOP OF INTERNAL ROADS: 225,000m.n.m
TOP OF FOUNDATIONS: 225,100m
BOTTOM OF STEEL STRUCTURE: 225,150m=±0,000

±0,000=225,150 m n.m

REALIZAČNÝ PROJEKT JE SPRACOVANÝ POD Z.Č. 3821.2.001.EO

HPK

ENGINEERING s.r.o.

REV. 0

DATE 07.03.2005

ING. ŠIMKANIČKA

CHECKED

REV. 1

DATE 17.05.05

ING. KOVÁČIK

FIRST ASSURE

REV. 2

DATE 17.05.05

ING. KOVÁČIK

HISTORY FILE

AIR LIQUIDE

JOB CODE: K70101

REFERENCE: ASU No.9 KOŠICE

SHEET: 001 OF 006 SHEETS

TITLE: UNIT 8 AIR SEPARATOR - CONSTRUCTION DESIGN

REPLACES: 79

REPLACED BY: 79

SCALE 1:50

DIN A1 8x44

DRAWING NO.: 792.874.38

REV.

Diese Zeichnung ist urheberrechtlich geschützt. Sie darf ohne unsere ausdrückliche Zustimmung weder vervielfältigt noch in irgendeiner Weise verwertet oder Dritten mitgeteilt bzw. weitergegeben werden.