


## ŠABLONA ZR 3

# VÝKAZ MATERIÁLU

**HS HSV s.r.o. KOŠICE**  
**Technický úsek**

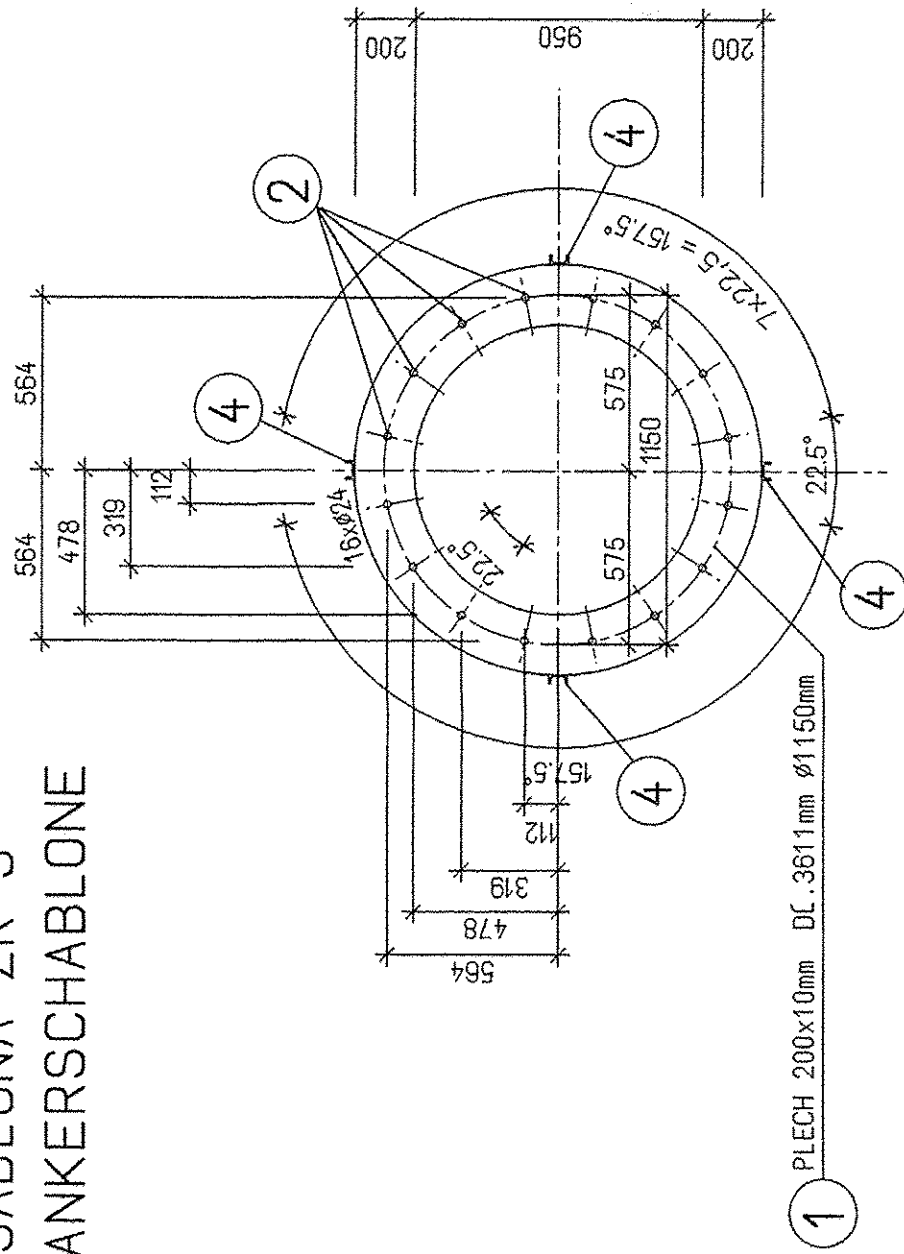

бу!мдjp s!y!

# ADVANCED CONCEPTS


Page 2 of 14

# LEVELS




TOP OF INTERNAL ROADS: 225.00n.m.  
HORNÁ ÚROVEŇ VNÚTORNÝCH CIEŤ 225.00n.m.

TOP OF FOUNDATION: 225,10m  
HORNÁ ÚROVEŇ ZÁKLADOV 225,10m

BOTTOM OF STEEL STRUCTURE: 225,15m=±0,00  
SPODNÁ ÚROVEŇ OK: 225,15m=±0,00

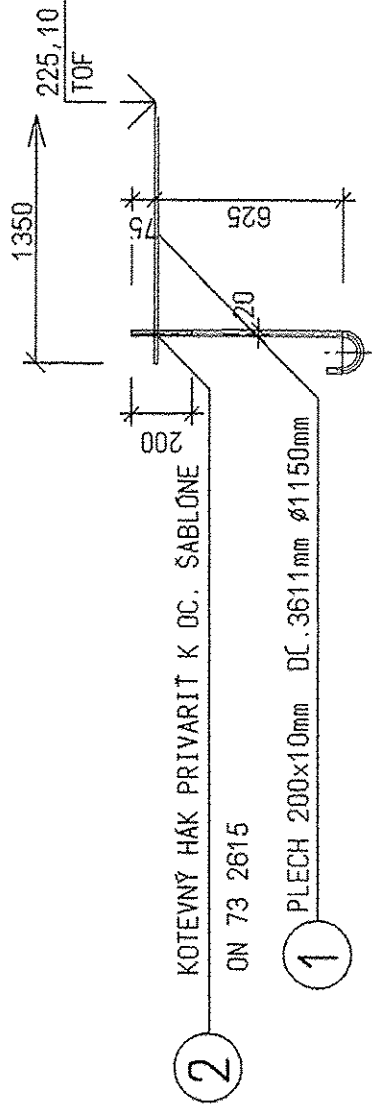

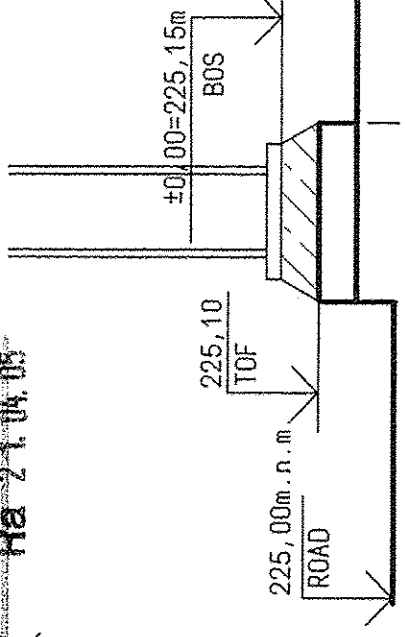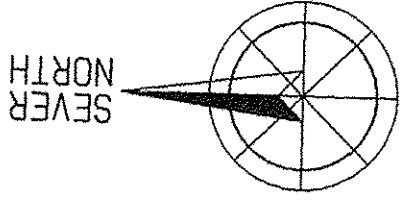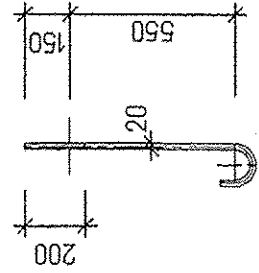

KOTEVNÝ HÁK č. 949  
ANCHOR HOOK



BOOKS SUPPLIED TO

$\pm 0,000 = 225,15 \text{ m n.m.}$  Jadran

PROJEKT PRE REALIZÁCIU STAVBY SPRACOVANÝ POD Z. Č. 3821/2.003.AS-09

	<div> <div>  </div> <div> AIR LIQUIDE </div> </div>											
	Replaces: 79_ _ _ _ _		Replaced by: 79_ _ _ _ _		Title: UNIT 7- FRONT END SO 003 PRIPRAVA VZDUCHU 003 AIR PREPARATION DETAIL SABLONY ZR3/DETAIL		Drawing No.: 792.87456		Rev. A			
					Job code: K700101		Scale 1:25		Original format DIN A2			
					Reference: ASU No. 9 KOŠICE		Sheet: 007		of 010 Sheets			
				Rev. Date :		Name :		Checked:		History file:		
		A		31.03.2005		HUŽVÁR		ING. PAVLÍČKO				
		B										