REZ 1-1
SECTION 1-1

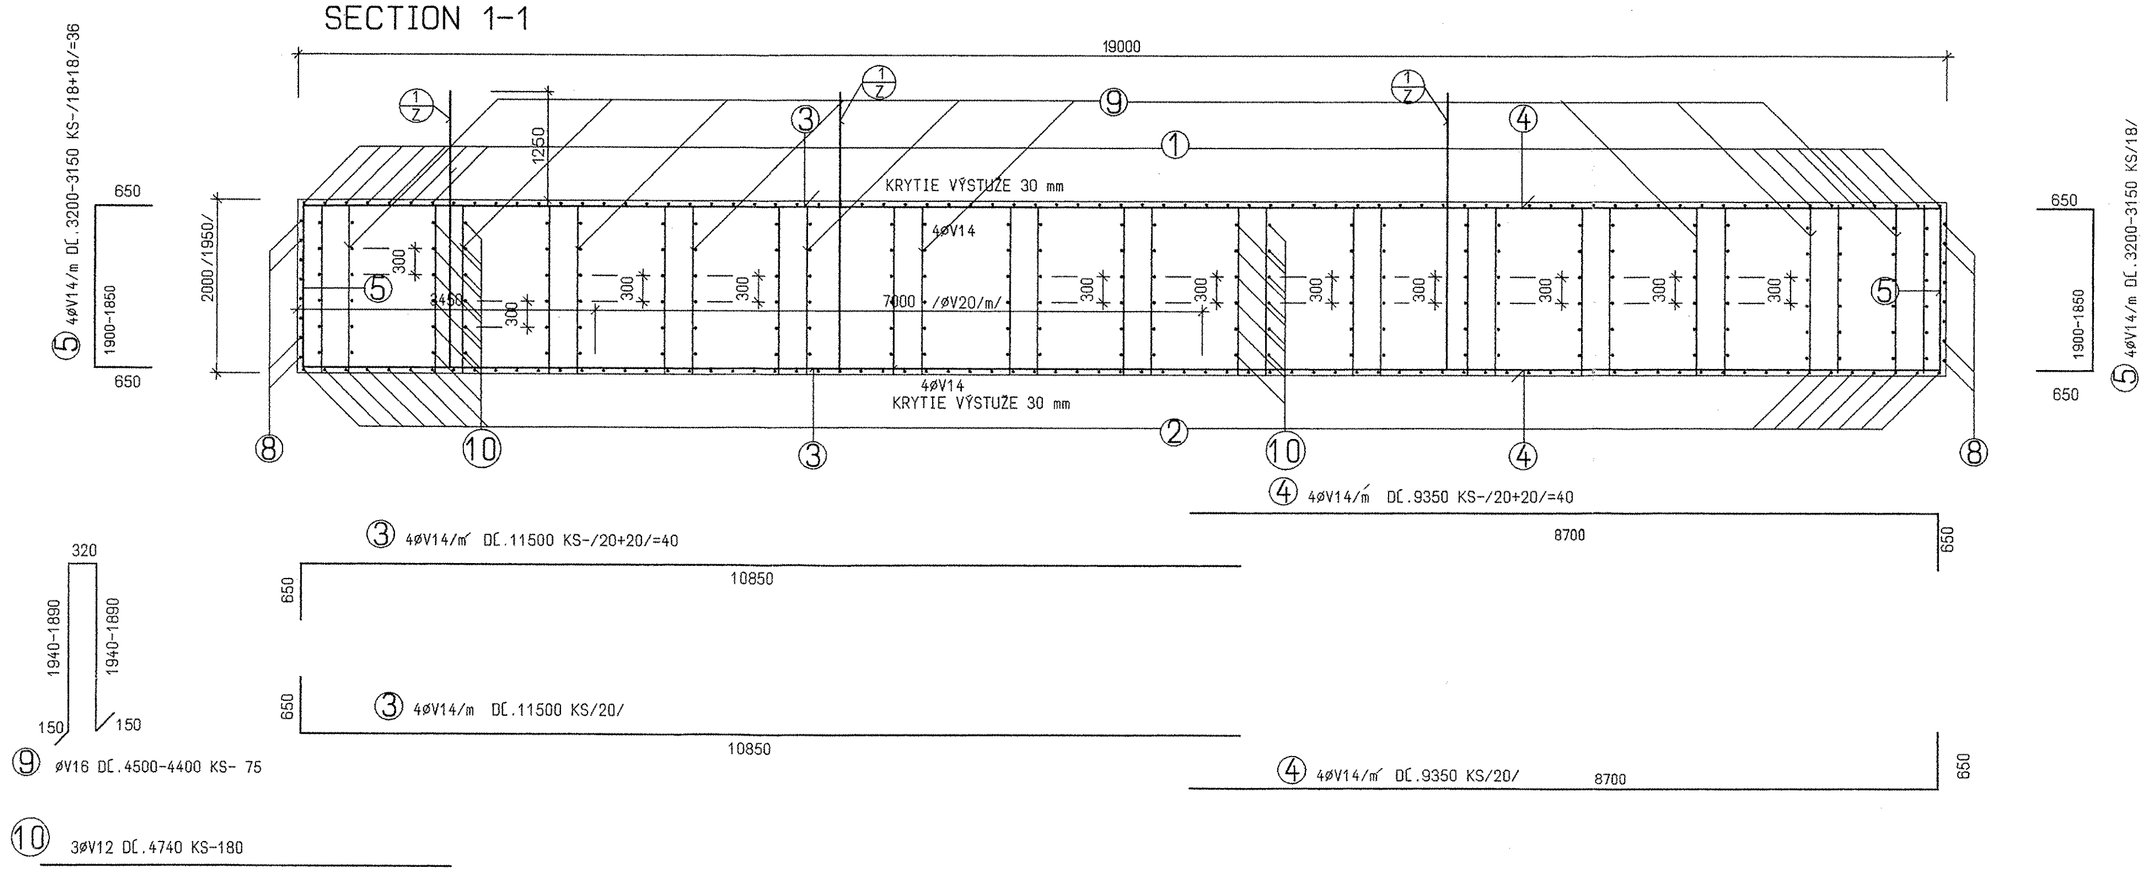

REZ 2-2
SECTION 2-2

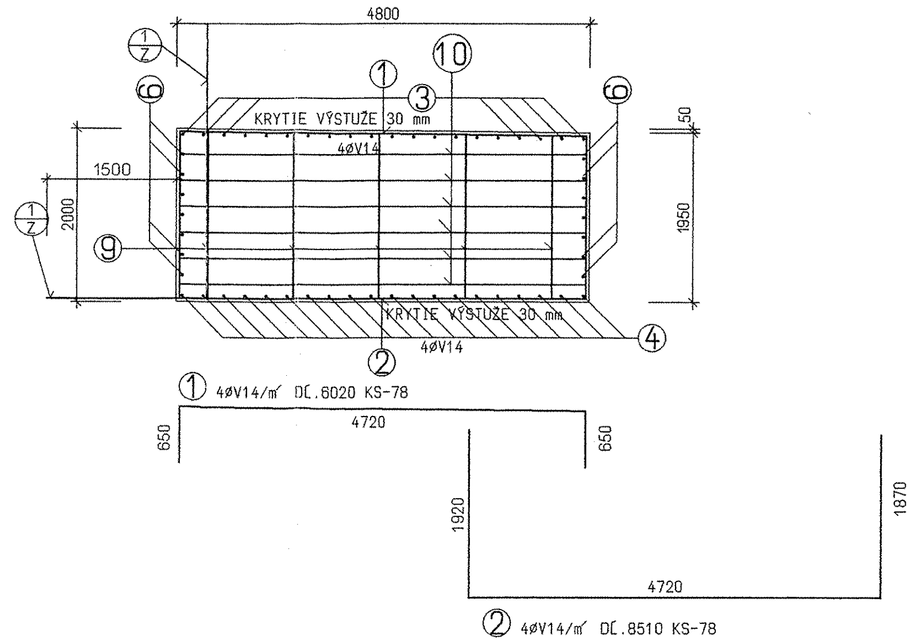

PÔDORYS / PLANE /

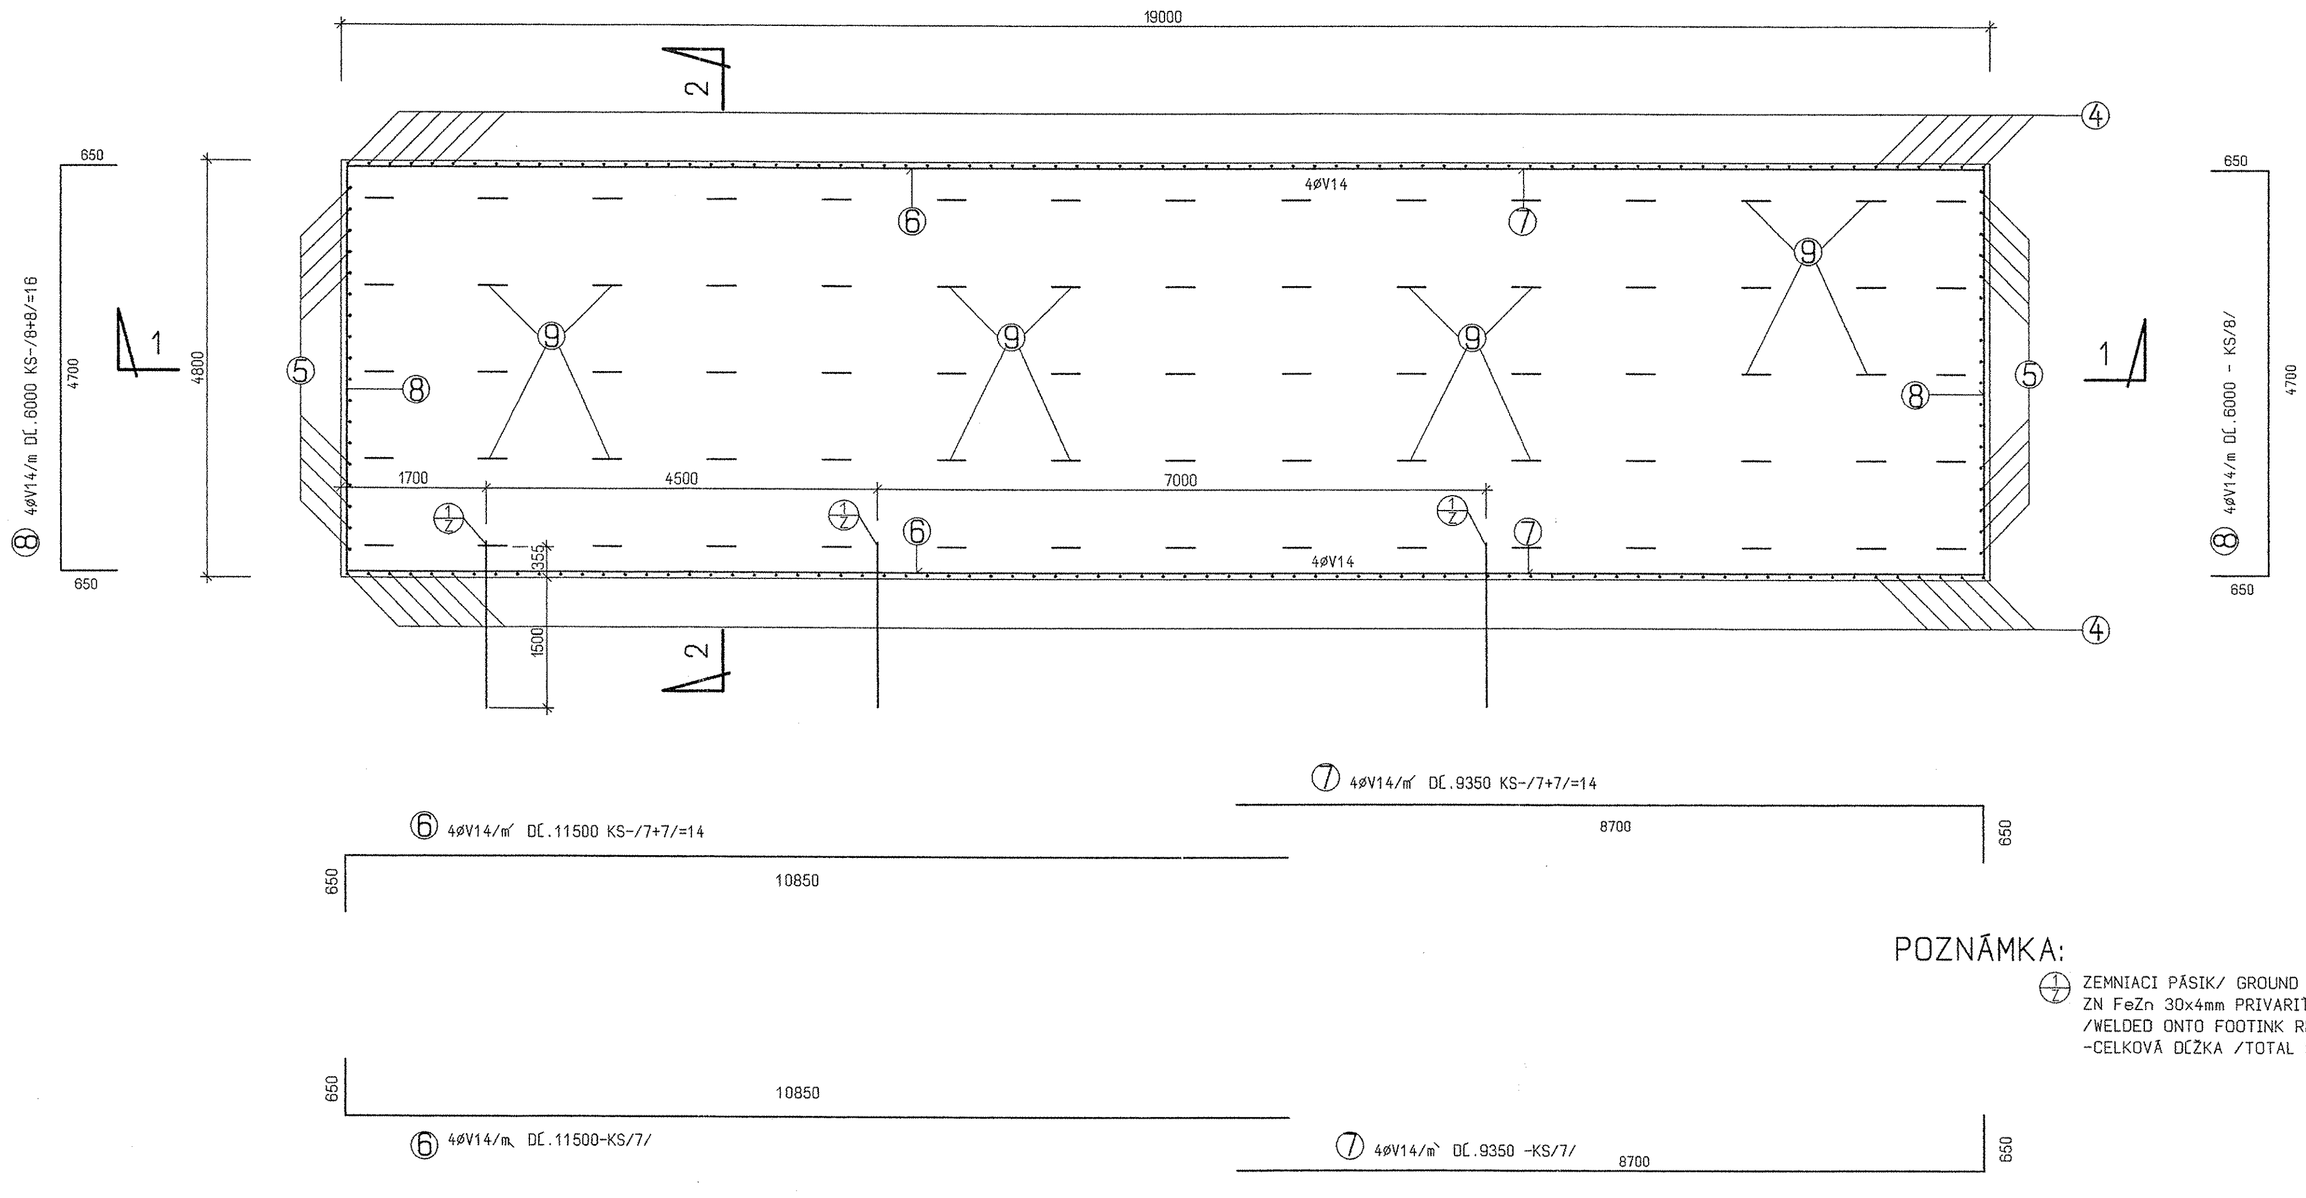

VÝKAZ VÝSTUŽE
REFORD REINFORCEMENT

	POL.	ø mm	DLZKA bm	POČET AMOUNT KS	DLZKA CELKOM /bm ø V14	ø V12	ø V16
ZO1	1	V14	6,020	78	469,56		
	2	V14	8,51	78	663,78		
	3	V14	11,5	40	460		
	4	V14	9,35	40	374		
	5	V14	3,2-3,1	36	115,2		
	6	V14	11,5	14	161		
	7	V14	9,35	14	130,9		
	8	V14	6,0	16	96		
	9	V16	4,5	75			337,5
	10	V12	4,7	180		846,0	
DLZKA CELKOM					2470,044	846,0	337,5
HMOTNOST 1BM/WEIGHT PER 1M					1,21kg/m	0,890kg/m	1,58kg/m
HMOTNOST SPOLU V kg					2989,2	752,94	533,25

OCEĽ STEEL GRADE /V/ 10425
BETÓN /CONCRETE GRADE: C20/25/B25/

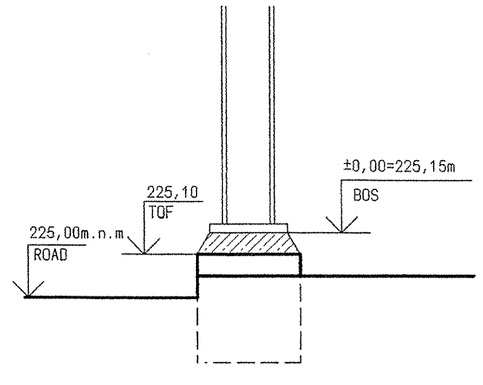

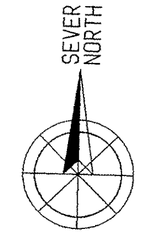

±0,000=225,15 m n.m. Jadran

PROJEKT PRE REALIZÁCIU STAVBY SPRACOVANÝ POD z.č.3821.2.006.AS-05

POZNÁMKA:

⏀ ZEMNIACI PÁSIK/ GROUND STRIP/ DĹŽKY DĹ . 5105mm
ZN FeZn 30x4mm PRIVARIŤ K VÝSTUŽI -3KS
/WELDED ONTO FOOTINK REINFORCEMENT/-3KS
-CELKOVÁ DĹŽKA /TOTAL LEGTH/- 15,315m

HPK engineering a.s.	B					
	A	31.03.2005	HUZVÁR	ING.PAVLIČKO		
	0	31.03.2005	HUZVÁR	ING.PAVLIČKO		
	Rev.	Date :	Name :	Checked:	History file:	
		14.03.2005	HUZVÁR	ING.PAVLIČKO		
AIR LIQUIDE	Job code: K700101				Scale 1:50	Original format DIN A1
	Reference: ASU No. 9 KOŠICE				Sheet: 003	of 003 Sheets
Replaces: 79_._____ Replaced by: 79_._____	Title: UNIT 8-LAR TANK FARM/CONSTRUCTION DESIGN/ SO 006 ZÁKLAD ZÁSOBNÍKA KVAPALNÉHO Ar 006 FOUNDATION OF LIQUID AR TANK VÝKRES VÝSTUŽE ZO1/EXCAVAT.OF REINFORCEMENT/				Drawing No.: 792.87460	Rev. A

This drawing