PÄTKA MOSTA
REBRÍK NA MOST
VSTUPNÁ ŠACHTA DO KANÁLA
ČIASTKOVÁ POŽIARNA PRIEHRADKA NA KÁBLOVOM MOSTE + DVERE
197070
18000
PRÍSTR. PRE BRÚSKY
BRÚSENIE KOKÍL
SOC. ZARIAD. A SKLAD
TRAFO A MENIAREŇ
S31-03
PÄTKA MOSTA
PÄTKA MOSTA
PÄTKA MOSTA
PÄTKA MOSTA
HLAVNÉ POŽIARNE PRIEČKY Z KÁBLOVÉHO KANÁLA
PIPING BRIDGE
BETÓN
DN80
SKLAD
VSTUPNÁ ŠACHTA DO KANÁLA
ČIASTKOVÁ POŽIARNA PRIEHRADKA V KÁBLOVOM KANÁLI
106600
SATNE 250
OBLASTNE OPRAVÁRENSKE DIELNE
BETÓN
VSTUPNÁ ŠACHTA DO KANÁLA
009
REBRÍK NA MOST
HLAVNÁ POŽIARNA PRIEČKA Z KÁBLOVÉHO KANÁLA
PÄTKA MOSTA
37500
S 003
017
REBRÍK NA MOST
PÄTKY MOSTA
HLAVNÉ POŽIARNE PRIEČKY Z KÁBLOVÉHO KANÁLA
PRÍVOD Z T01, T02
022
024
015
T-70
TRAFOSTANICA T-70
±0,000=224,400
008
TRAFO T-40
CHEMICKÁ ÚPRAVŇA VODY II.
CHEMICKÁ ÚPRAVŇA VODY I.
K770
K775
K773
TRASA
LAYDOWN AREA
MAINTENANCE AREA 200
ELECTRICAL ROOM (T81)
ANALYTIC ROOM
COOLDBOX
002
007
017
013
015
001
011
HLAVNÁ POŽIARNA PRIEČKA NA KÁBLOVOM MOSTE
REBRÍK NA MOST
003
010
006
019
024
005
004
EXISTING FOUND
LIN new
LOX exist
400V fo
STRO
ROZ
STROJOVŇA KOMPRESOROV A DEOXO
±0 = 225,00
PRÍSTAVOK K APARÁTU
VEĽÍN PRE APARÁT Č.7, Č.8
BETÓN
COOLING WATER SUPPLY
COOLING WATER RETURN
N2 - DN300
DN100
H1
H2
H3
H4
VP
VS
S1
S1a
S2a
S2a1
S2a2
S3a
S3b

REZ KÁBELOVÝM MOSTOM

M=1:50

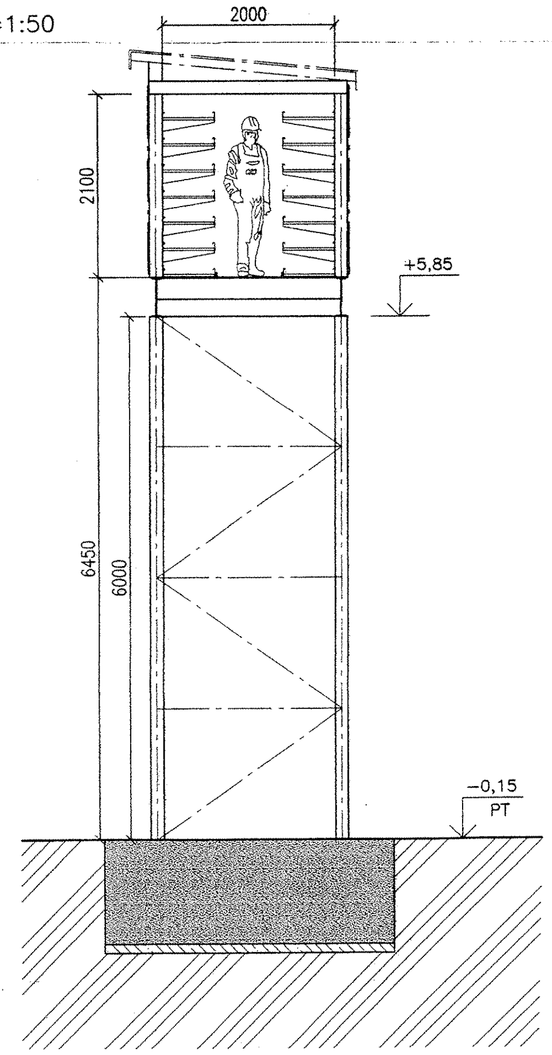

REZ KANÁLOM SO ŠACHTOU

M=1:50

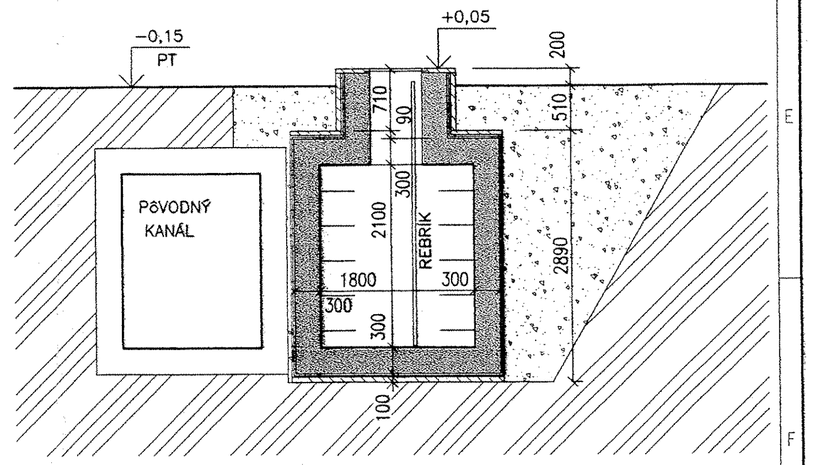

LEGENDA:

- ŽELEZOBETÓN TRIEDY B20
- BETÓN TR. B12,5
- ZHUTNENÉ ZÁSYPY Z VYSOKOPECNEJ TROSKY

±0,000 = 225,000 m n.m.

6

Revízia	d			Dátum	Vypracoval	Podpis
	c					
	b					
	a	Opis zmeny				

Všetky práva sú vyhradené pre: All rights reserved: Alle rechte vorbehalten: Tous droits réservés:

U. S. Steel Košice

U. S. Steel Košice, s.r.o.
Závod ITEB
Vstupný areál U. S. Steel
044 54 Košice
tel.: 0421-55-673 4175 fax: 0421-55-673 8000

Vypracoval	Ing.KOPERNICKÝ		HIP	Ing.KROPUCH	
Proj. šp.	Ing.KOPERNICKÝ		Ved. odboru	Ing.HAGOVSKÝ	
Zod. proj.	Ing.KROPUCH		Tech. kontr.		
INVESTOR	U. S. Steel Košice, s.r.o.				

Stupeň P Počet A4: 8
Dátum 07/2004
CAD AutoCAD 2004
File
Č. zákazky: 13523/14/04
Arch. číslo: 13523.009.AS

STAVBA KYSLÍKOVÝ APARÁT č.9 ASU No.9 Číslo stavby: 1206 DW

SO 009 – KÁBELOVÁ TRASA T80 – T81
T80 – T81 CABLE ROUTE

OBSAH: SITUÁCIA TRASY T80–T81
SITUATION OF T80–T81 CABLE ROUTE

Mierka 1:500
Kótovanie v mm
Č. výkresu/revízia 1