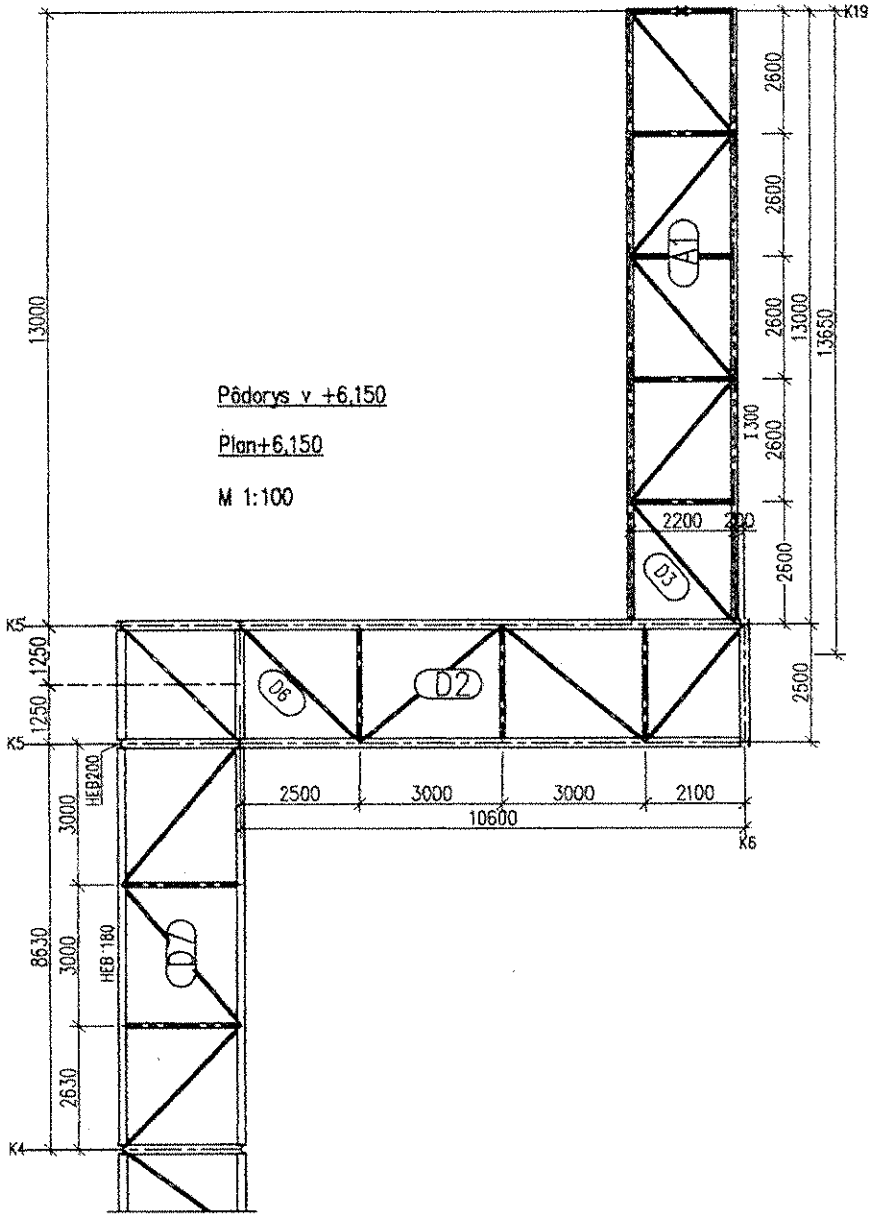


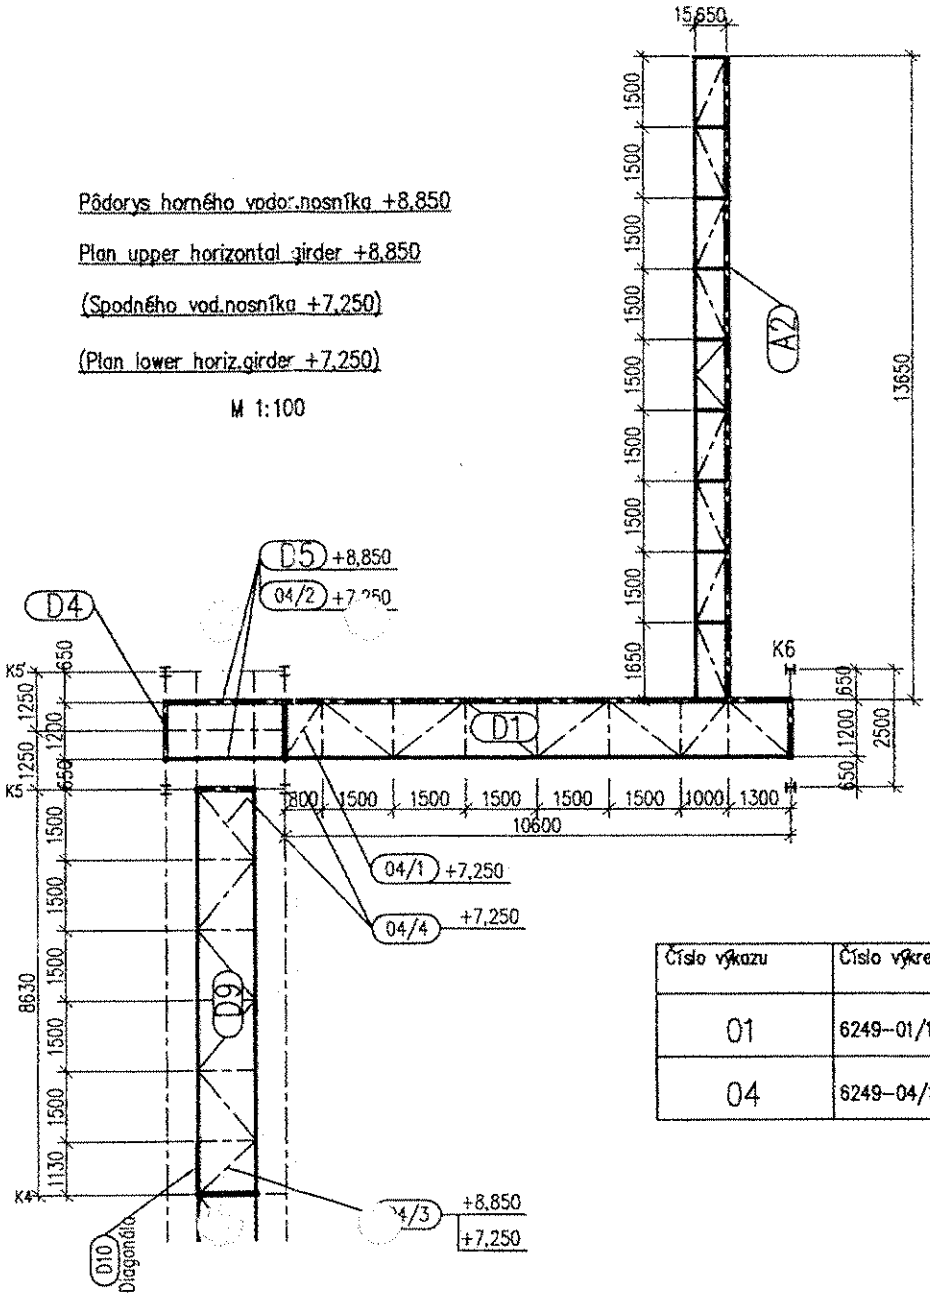


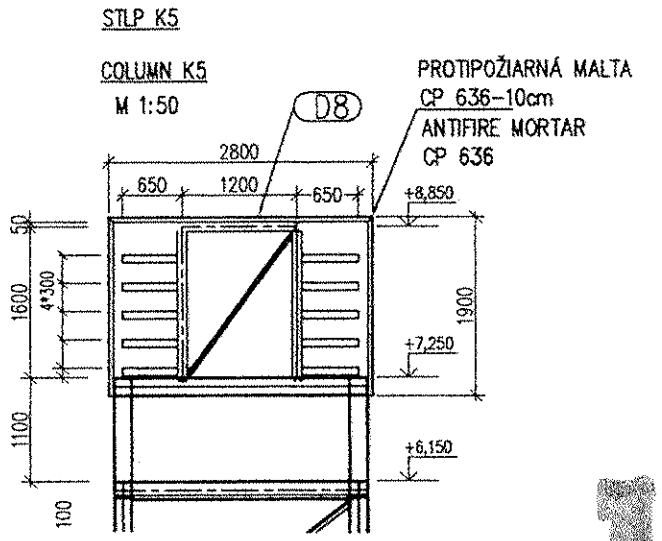


| Číslo výkazu | Číslo výkresu | Názov výkresu | Dielce | Montážne položky |
|---|---|---|---|---|
| 01 | 6249-01/1 | NOSNÍK MOSTU K6-K19 | A1, A2, | — |
| 04 | 6249-04/1-4 | NOSNÍK MOSTU K6-K4 | D1-D10 | 04/1-04/4 |

Výrobná skupina / Production group: B podľa / according to STN 73 2601

Výkres súvisí s výkresom čísla: / Drawing relates to the dwg.No.: 6249-04/1, 2, 3, a technickou správou výroby / and technical report

| Rev. | Pozn. pole / Rev. Sea Field | Popis zmeny / Modification Name | Prevedol / Performed | Schválil / Approved | Dátum / Date |
|---|---|---|---|---|---|
| F | | | | | |
| E | | | | | |
| D | | | | | |
| C | | | | | |
| B | | | | | |
| A | | | | | |

Mierka / Scale: 0 10 20 30 40 50 60 70 80 90 100mm

| | | | | | |
|---|---|---|---|---|---|
| Rok / Year: 2005 | Kreslil / Drawn by: | Kontroloval / Checked by: | Ved.KGP-ateliéru / Head of Atelier: | Mierka / Scale: 1:15 (1:x) (1:x) | |
| Meno / Name: | Hlohinec | Jokím | ING.Dunčíková | Použitý materiál / Applied material: 11373, 11375, 11373, 11375, | Počet A4 / A4 No.: 4 |
| Dátum / Date: | 7./2005 | 7./2005 | | | Formát / Sheet Size: A0 |
| Podpis: | | | | Stupeň spracovania / Degree of the processing: Dielenský výkres | |

Investor: AIR LIQUIDE AGS GmbH

Názov akcie / Job Name: SO 012-POTRUBNÉ MOSTY

Názov výkresu / Drawing Name: NOSNÍK MOSTU K6-K4
MONT. ZOSTAVA

OCEKON ENGINEERING
OCEKON Engineering, s.r.o.
Konštrukcia a Projekcia
Tatranský areál U.S.Steel
044 54 Košice

Zákazka / Order Number: 6249 Výkaz materiálu / BA of material Number: 04

Číslo výkresu / Drawing Number: 6249-04-4 Revízia: - 0

Všetky práva z použitia tohto výkresu pozri. / All rights reserved.

CAD File: File 6249-04-4_0.dwg

21 22 23 A0