


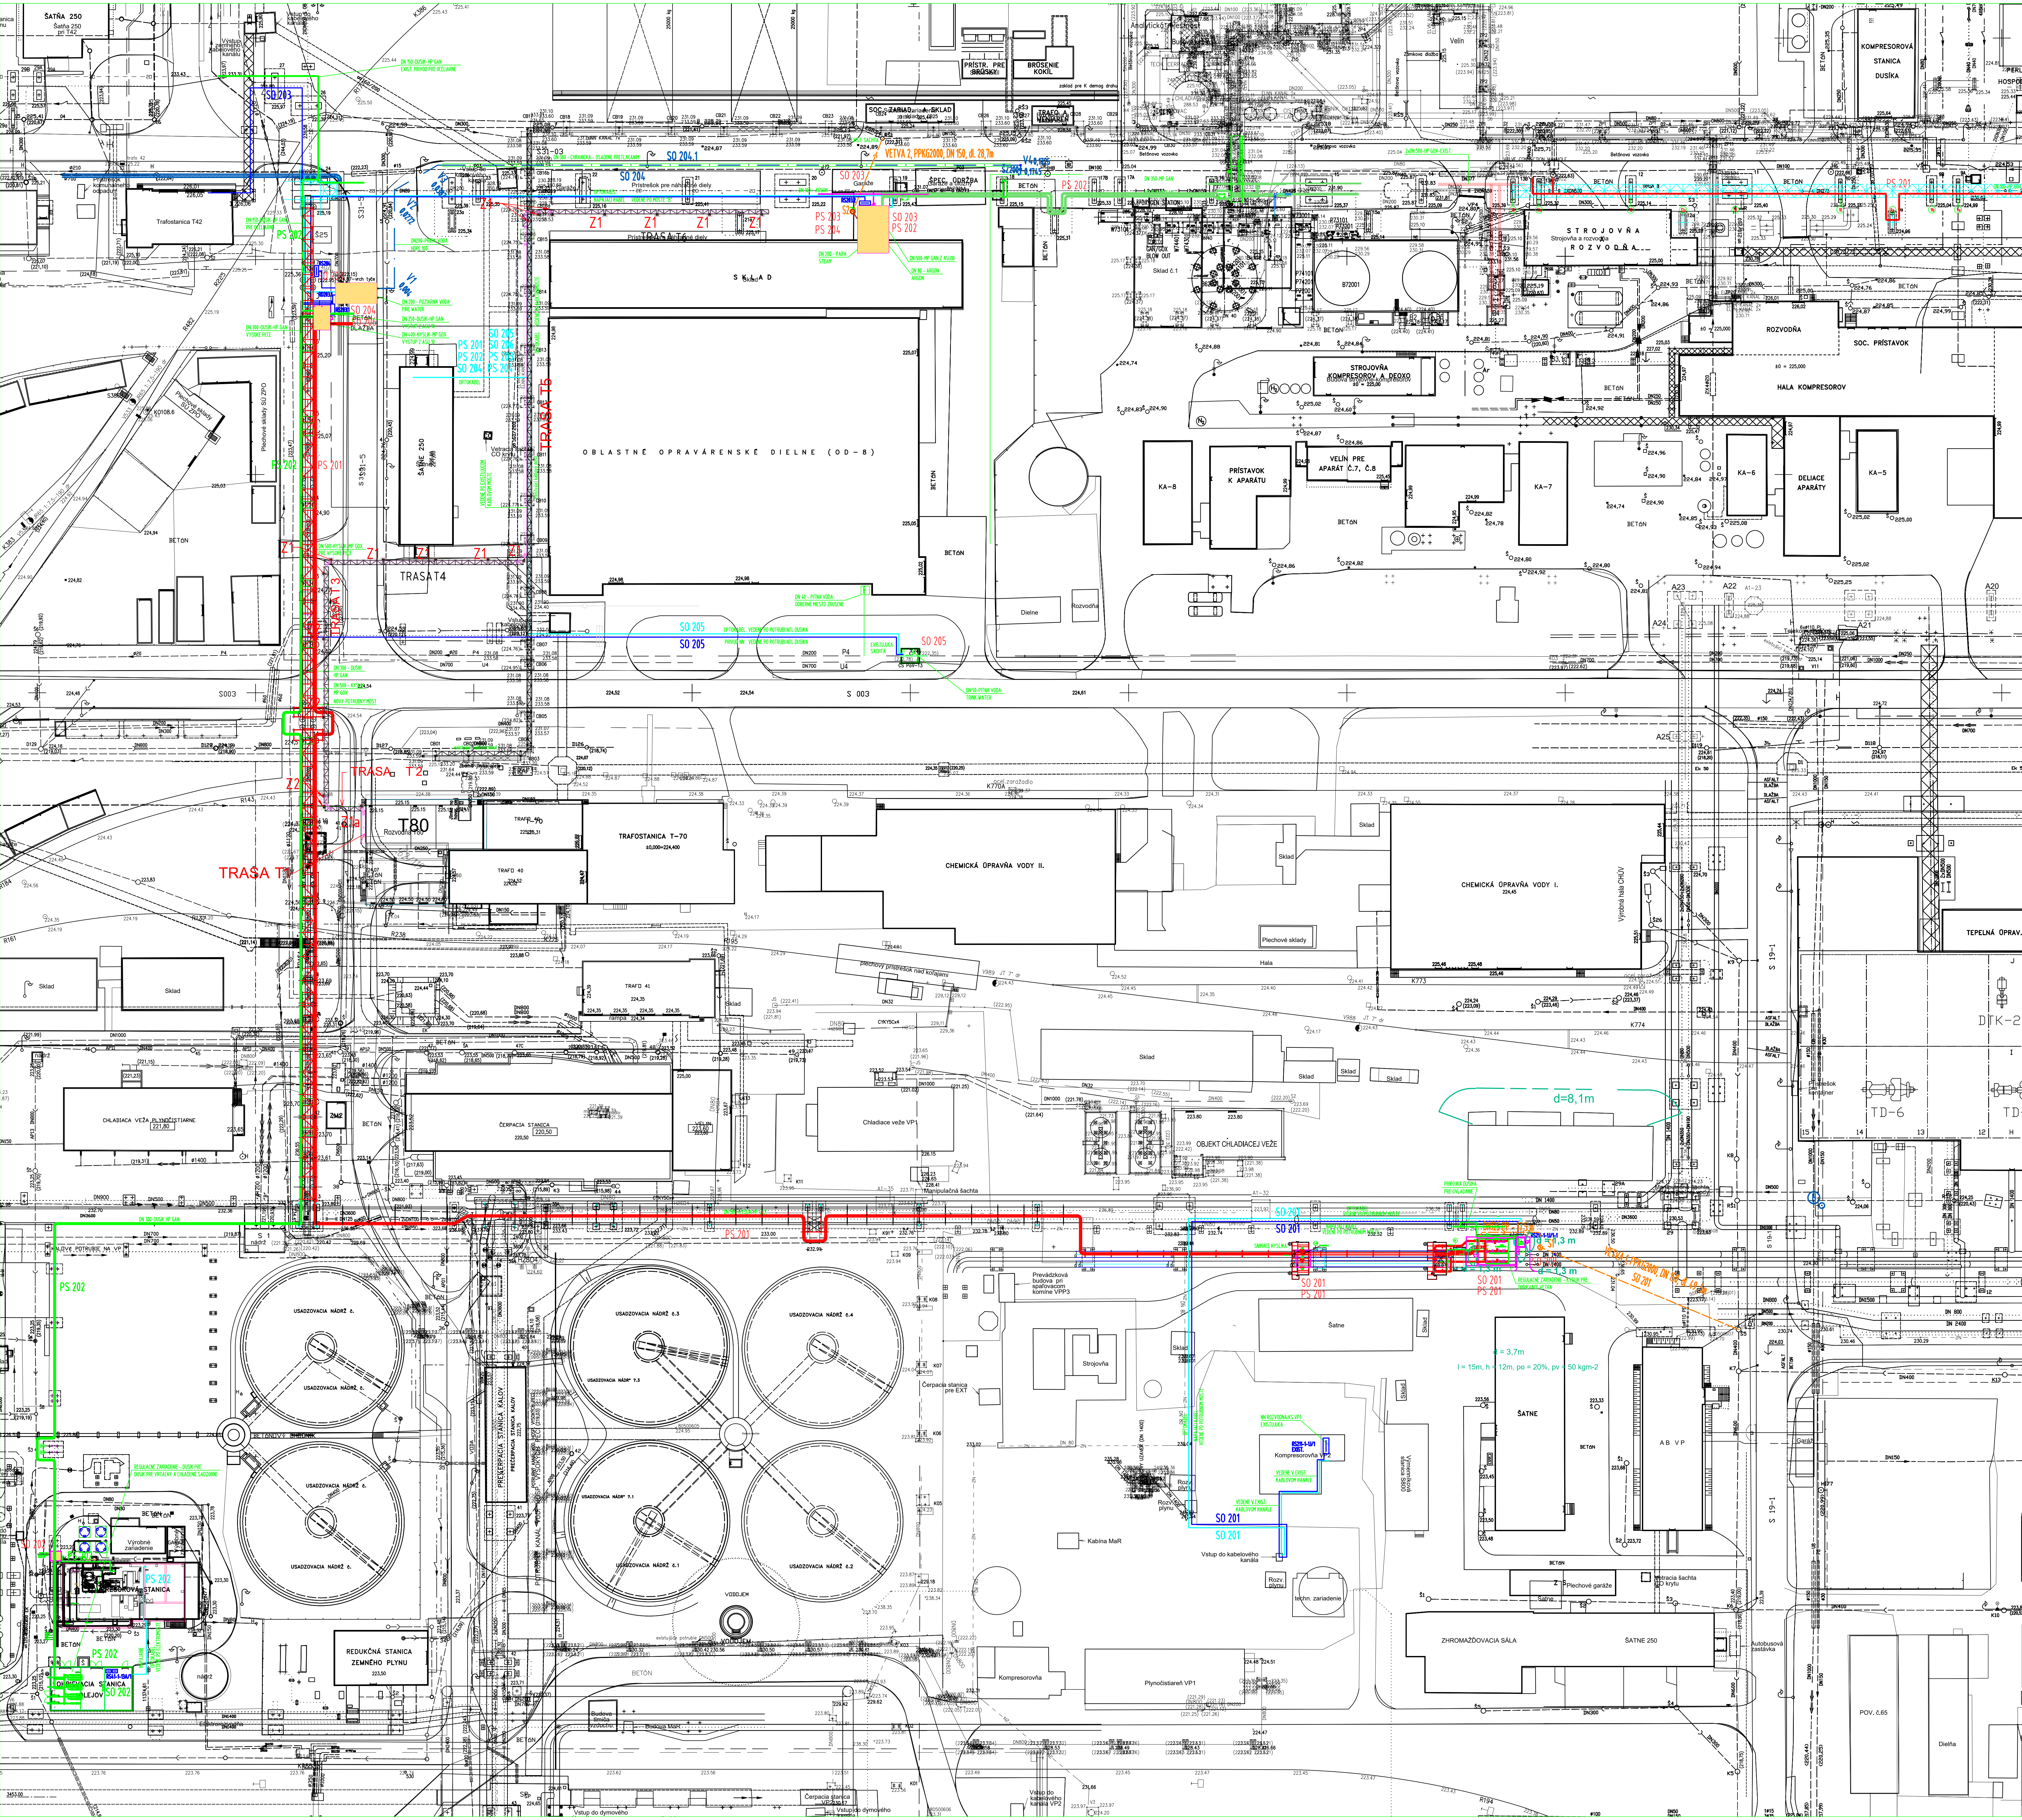

LEGENDA PB
d = 1,3 m Odstupová vzdialenosť

LEGENDA:

- KABELOVÉ TRASY VN A PRE PC 1
- POTRUBIE KYSLIKA 2,2 MPa
- POTRUBIE KYSLIKA 0,6 MPa
- POTRUBIE DUSIKA 2 MPa
- POTRUBIE DUSIKA 0,6 MPa
- POTRUBIE ARGONU
- POTRUBIE PARY
- POTRUBIE PRÍEHOJ VODY
- KANALIZÁCIA
- POTRUBIE PREPHTYSELENEJ A PODROBEJ VODY
- DATOVÉ KÁBLE
- KÁBLE VN

- NOVE STAVEBNÉ OBJEKTY - PC 1
- NOVE STAVEBNÉ OBJEKTY - PC 2
- UPRAVUVANÉ EXISTUJÚCE OBJEKTY

OBJEKTOVÁ SKLADBA
LIST OF OBJECTS:

Dokumentácia stavebných objektov

Prevádzkový celok 1

- SO 101 Stavebné úpravy rozvodne T80
- SO 102 Káblový most

Prevádzkový celok 2

- SO 201 Objekt regulácie prietoku kyslíka
- SO 202 Regulácia stanióna dusíka
- SO 203 Základy pod Prípojky rozvodov
- SO 204 Preložka doplnkovej vody pre chladienie
- SO 205 Prípojka pitnej vody
- SO 206 Prípojka požiarnej vody
- SO 207 Prípojka kanalizácie
- SO 208 Spevnené plochy

Dokumentácia prevádzkových súborov

Prevádzkový celok 1

- PS 101 Dozbrojenie rozvodne T80
- PS 102 VN káblové vedenia
- PS 103 Výzbroj káblových trás
- PS 104 Dozbrojenie rozvodne T46
- PS 105 NN káblové vedenia

Prevádzkový celok 2

- PS 201 Prípojka kyslíka
- PS 202 Prípojka dusíka
- PS 203 Prípojka argonu
- PS 204 Prípojka pary

UPOZORNENIE!

1. ZA SPRÁVNOSŤ A ÚPLNOSŤ VYZNAČENIA INŽINIERSKÝCH SIETÍ ZODPOVEDÁ ICH SPRÁVCA.
2. PRED ZAČATÍM STAVEBNÝCH PRÁČ INVESTOR ZABEZPEČÍ VYZNAČENIE PODZEMNÝCH ROZVODOV,
ABY NEDOSLO K ICH POŠKODENIU

POLOHOPISNÝ SYSTÉM: MSS USSK

VÝŠKOVÝ SYSTÉM: JADRAN
±0,000 - 225,000

CÍSLO STAVBY/PROJECT No:	3690W	Stav dokumentu / Status code of document:
CÍSLO OBLASTI/AREA No:		☐ 1. Schválený pre výrobu/For Construction
CÍSLO OBJEKTU/OBJECT No:		☒ 2. Na schválenie/For approval
CÍSLO MAP. LISTU/MAP No:		☐ 3. Na pripomienkovanie/For comments
		☐ 4. Informačný výkres/For information

3				
2				
1				
0	NA OSOBUHLASNE	ING. HORŇAK	30.09.2024	ING. NAGY
REV	Page / Description	Výpracoval/Prepared	kontroloval/Checked	Schválil/Approved
INVESTOR:	U.S. STEEL KOŠICE s.r.o.			
Stavba/Job:	13690W - PRÍPOJKY MEDI PRE ROZVOJOVÉ ÚZEMIE DZ ENERGETIKA			
	13690W - MEDIA CONNECTION FOR THE DEVELOPMENT AREA OF DZ ENERGETIKA			
Časť projektu/Part of project:	B2 - PROTIPOŽIARNA BEZPEČNOSŤ			
	B2 - FIRE SAFETY			
Objekt/Area:				
Dielť objektu/Sub area:				
Časť/Part:				
Obdobie/Calendar:				



ENEXIS Košice s.r.o.
BELEHRADSKÁ 11, KOŠICE
PROJEKTY A INŽINIERING
V PRÍEMYSE
www.enexis.sk +421 905 858167

SITUACIA PROTIPOŽIARNEJ BEZPEČNOSTI
GENERAL LAYOUT OF FIRE SAFETY

EN-0723.3.B2