



Situácia
M1:500

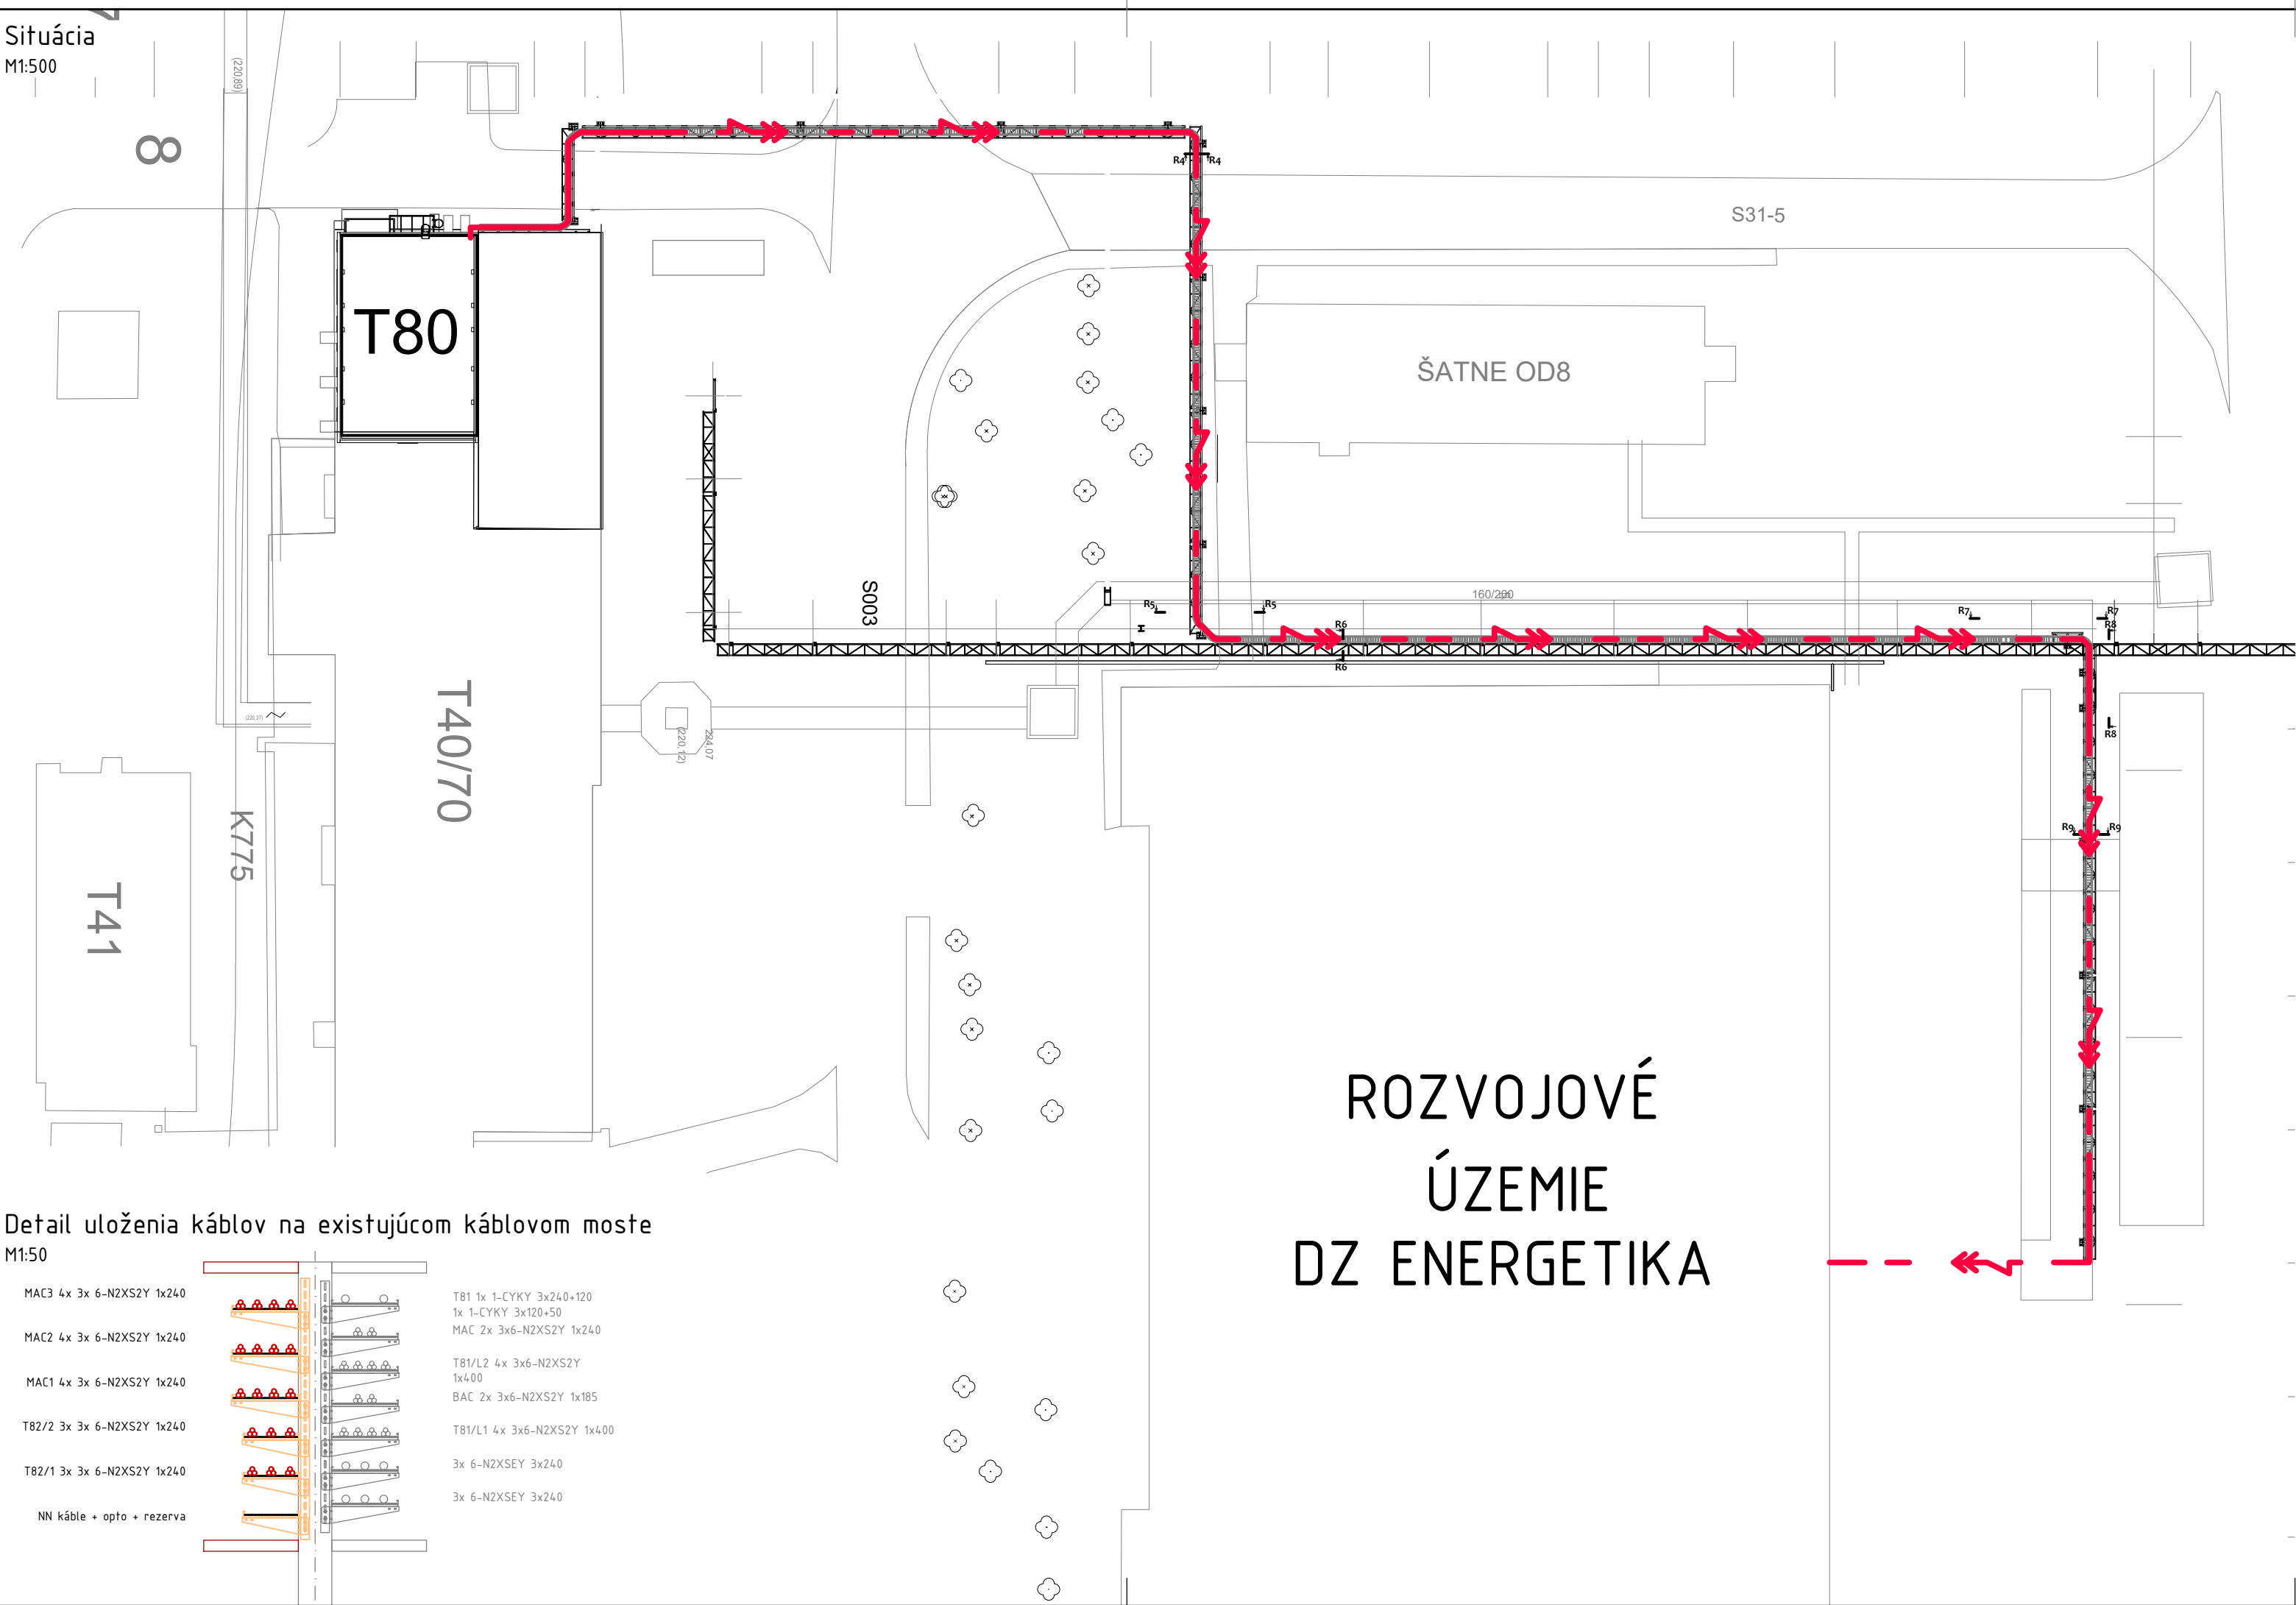

Detail uloženia káblov na existujúcom káblovom moste
M1:50

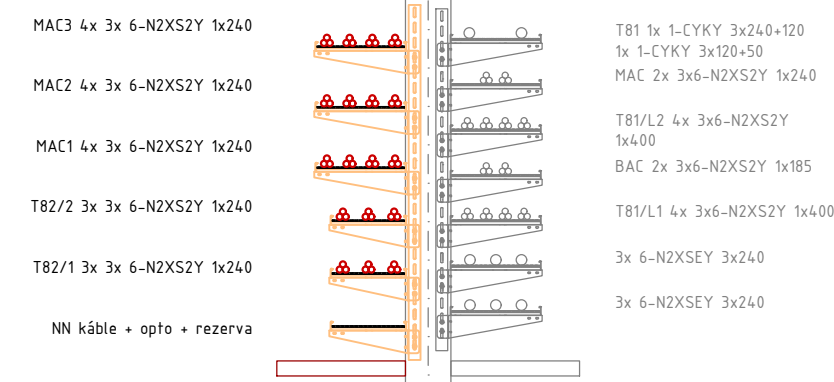

LEGENDA:

6 kV káblové vedenie

POZNÁMKA:


- V existujúcej rozvodni T80 sú káble vedené na nových káblových lávkach
- Trasovanie káblov do rozvojového územia DZ Energetika je po existujúcich a nových káblových mostoch
- Káble na mostoch sú uložené na nových káblových lávkach
- Výzbroj káblových trás je predmetom PS103

Zhotoviteľ / Contractor	Zhotoviteľ staveb. časti / Contractor of the construc. part
 LiV-EPI, s.r.o. Trenčianska 56/F 821 09 Bratislava	 REPRES, s.r.o. Senný trh 2, 040 01 Košice

Identifikátory / Identifiers:		Číslo stavby / Project No.:	
ČML/No. of Map:	C15, C16	Prevádzka/Plant:	009
Oblasť/Area:	206	Objekt/Object:	001
		1369DW	

3					
2					
1	Na schválenie	Ing. Luluha	20.2.2025	Ing. Zeman	Ing. Zeman
0	Na odsúhlasenie	Ing. Luluha	31.10.2024	Ing. Zeman	Ing. Zeman
REV	Popis / Description	Vypracoval/Prepared	Dátum/Date	Kontroloval/Checked	Schválil/Approved

INVESTOR:	U.S.STEEL KOŠICE s.r.o.
Stavba/Job:	1369DW - PRÍPOJKY MÉDII PRE ROZVOJOVÉ ÚZEMIE DZ ENERGETIKA 1369DW - MEDIA CONNECTION FOR THE DEVELOPMENT AREA OF DZ ENERGETIKA
Časť projektu/ Part of project:	PC 01 - PRÍPOJKY ELEKTRICKEJ ENERGIE PC 01 - ELECTRICAL ENERGY CONNECTIONS
Objekt/ Area:	PS 102 - VN KÁBLOVÉ VEDENIA PS 102 - HV CABLE LINES
Dielčí objekt/ Sub area:	
Časť/ Part:	
Obsah/Content	

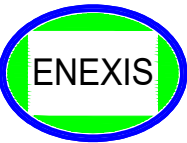

ENEXIS Košice s.r.o. BELEHRADSKÁ 11, KOŠICE	
PROJEKTY A INŽINIERING V PRIEMYSELE	
www.enexis.sk	+421 905 858167

Situácia VN káblovej trasy The situation of the HV cable route	Stupeň/Level	Stavebné povolenie
	Mierka/Scale	1:500, 1:50
	Formát/Size	3xA4
	Kótované v/Dimension in	mm
Arch. č./Order No		V.č. / Dwg No.
EN-0723.3.E.102.00.00.02		02