



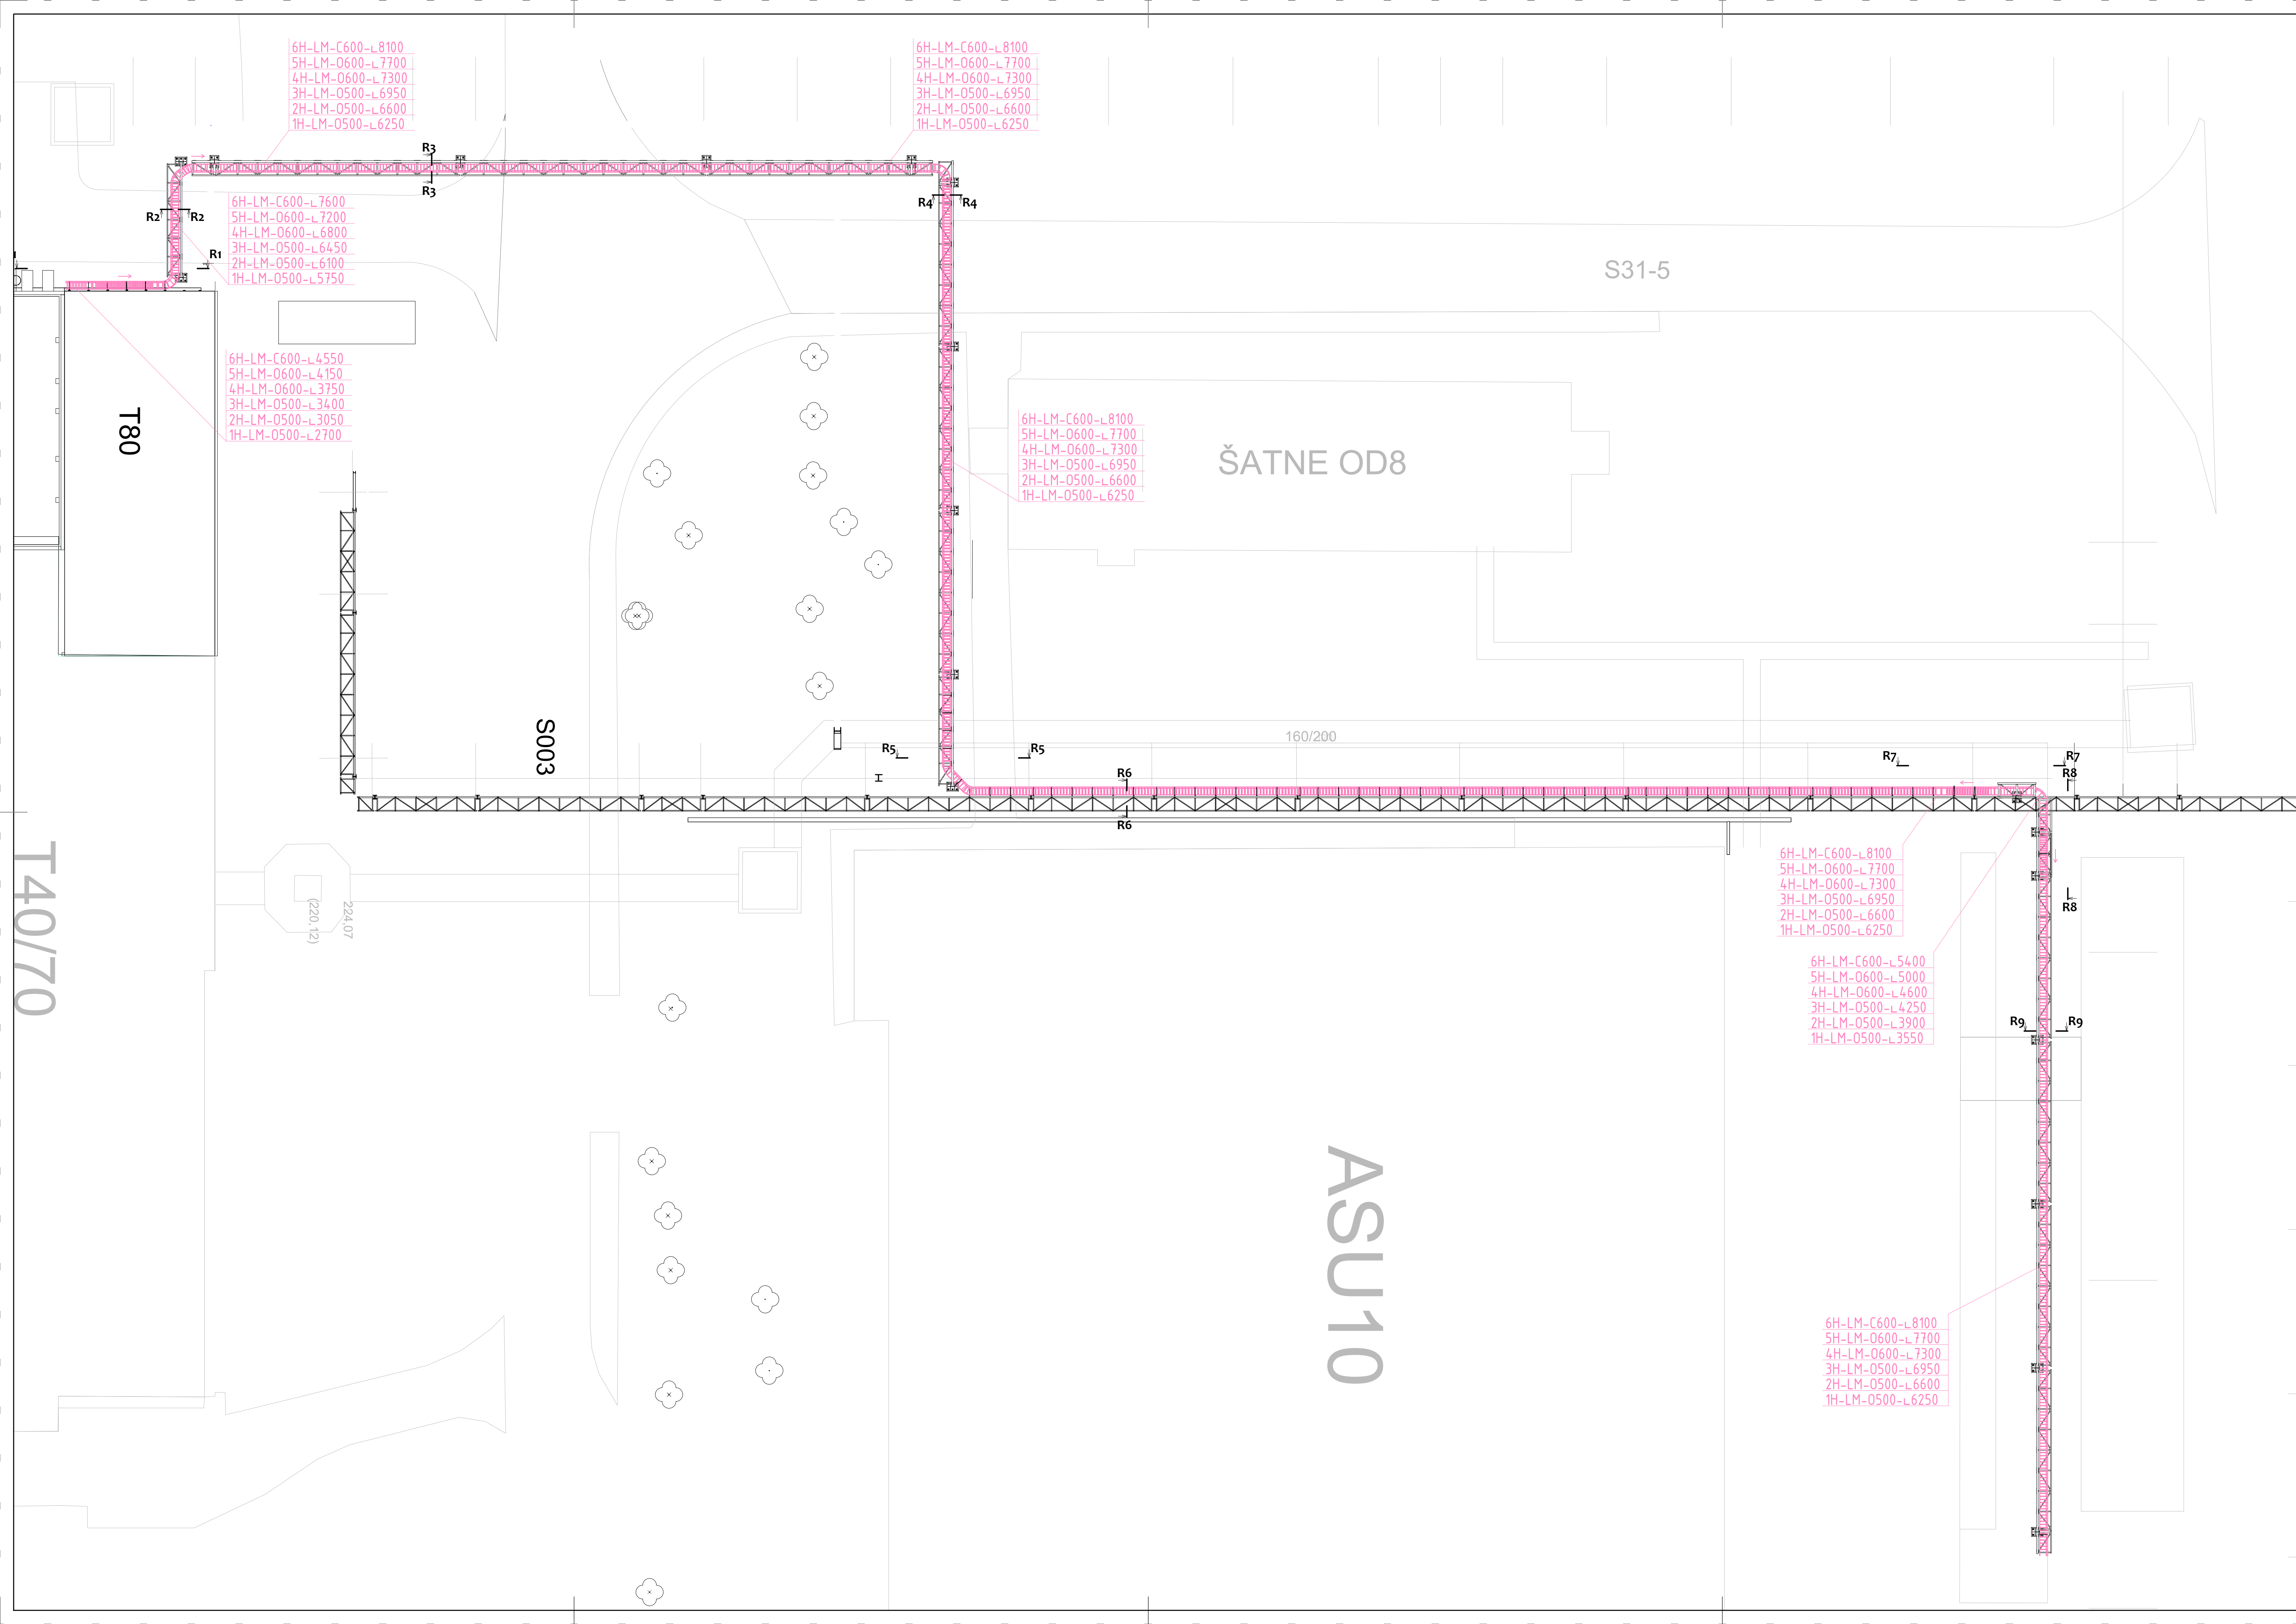

TYP LÁVKY		KRYTIE	
L	REBRÍK	C	ZATVORENÁ
T	ŽLAB	O	OTVORENÁ
C	TRUBKA	PRIESTOR, OSTATNÉ	
D	KANÁL	S	BEZPEČNÉ
MATERIÁL		H	NEBEZPEČNÉ
M	KOV	X	BOČNICE 160mm
C	BETÓN	Y	BOČNICE 135mm
S	NEREZOVÁ OCEĽ	V	VIRTUÁLNE
P	PLAST	NEPOUŽITÝ	
F	SKLENENÉ VLÁKNO		
TVAROVANIE			
F	PERFOROVANÝ		
N	NEPERFOROVANÝ		
T	ZÁVITOVÝ (TRUBKA)		
X	POHYBLIVÝ / FLEXIBILNÝ		
R	PEVNÝ		
S	DELIACA PŘEČKA / SEPARÁTOR		
W	DRÔTENÝ		
NEPOUŽITÝ			

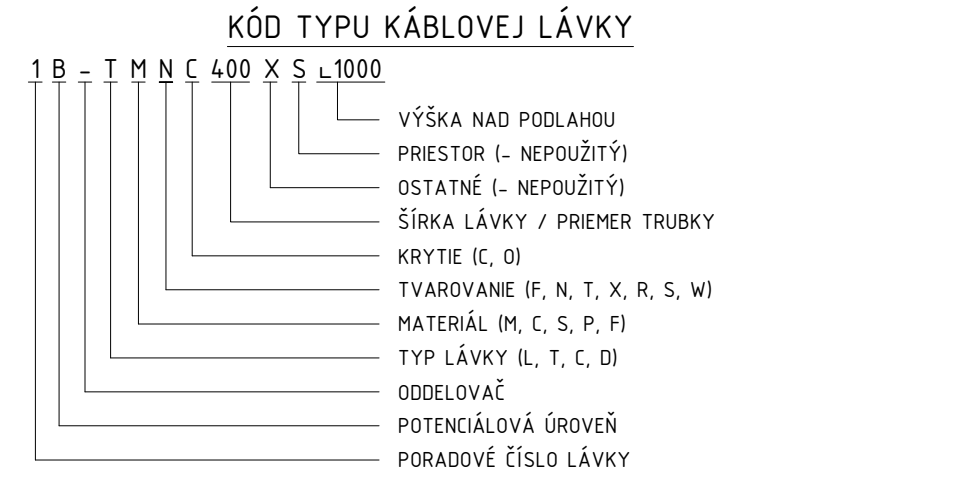

LEGENDA:

Nová výzbroj káblových trás
Smer stúpania
Popis lávky v trase, - prázdna-rezerva (ostatné kódy pozri vo vysvetlivke)

POZNÁMKA:

Výzbroj káblových trás budú tvoriť káblové lavičky uložené nad sebou na výložníkoch, ktoré budú namontované na stojanách uchtených na káblovom moste, alebo na stene objektu.
Na každej lavičke bude uložená protipožiarna doska.
Výzbroj pre káblové trasy je definovaná pre ťažkú montáž.
Lavičky sú šírky 600, príp. 500 mm vo vzájomnej rozstupoch min. 350 mm.

Zhotoviteľ / Contractor

 LIV-EPI, s.r.o.
Triedčianska 56/F
821 09 Bratislava

Zhotoviteľ stavieb / Contractor of the construct. part

 REPREX, s.r.o.
Sený 171 2, 040 01 Košice

±0,00 = +223,000 m.n.m.

VÝŠKOVÝ SYSTÉM JADRAN

POLOHOPISNÝ SYSTÉM: MSS USS

Stav dokumentu / Status code of document:

☐ 1. Schválený pre výrob / For Construction

☒ 2. Na schválenie / For approval

☐ 3. Na pripomienkovanie / For comments

☐ 4. Informatívny výkres / For information

Identifikácia / Identifiers

Tit./No. of Map: C15, C16

Prevádzka/Plant: 009

Číslo stavby / Project No.: 1369DW

Oblasť/Area: 206

Objekt/Object: 001

1

2

INVESTOR

U.S.STEEL KOŠICE s.r.o.

Stavba/Job

1369DW - PRÍPOJKY MEDI PRE ROZVOJOVÉ ÚZEMIE OZ ENERGETIKA

Časť projektu/Part of project

PC 01 - PRÍPOJKY ELEKTRICKEJ ENERGIE

Objekt/Area

PS 103 - VÝZBROJ KÁBLOVÝCH TRÁS

Dieliť objekt/Sub area

PS 103 - EQUIPMENT OF CABLE ROUTES

Časť/Part

Objekt/Content

Situácia káblovej výzbroje

ENEXIS Košice s.r.o.

BELEHRADSKÁ 11, KOŠICE

PROJEKTY A INŽINIERING

V PRIEMYSLE

www.enexis.sk

+421 905 858 167

Stupeň/Level

1:200

Forma/Size

10x44

Kótované v/Dimension in

mm

Arch. L/Order No

EN-0723.3.E.103.00.00.01

VZ. / Dwg. No.

01