


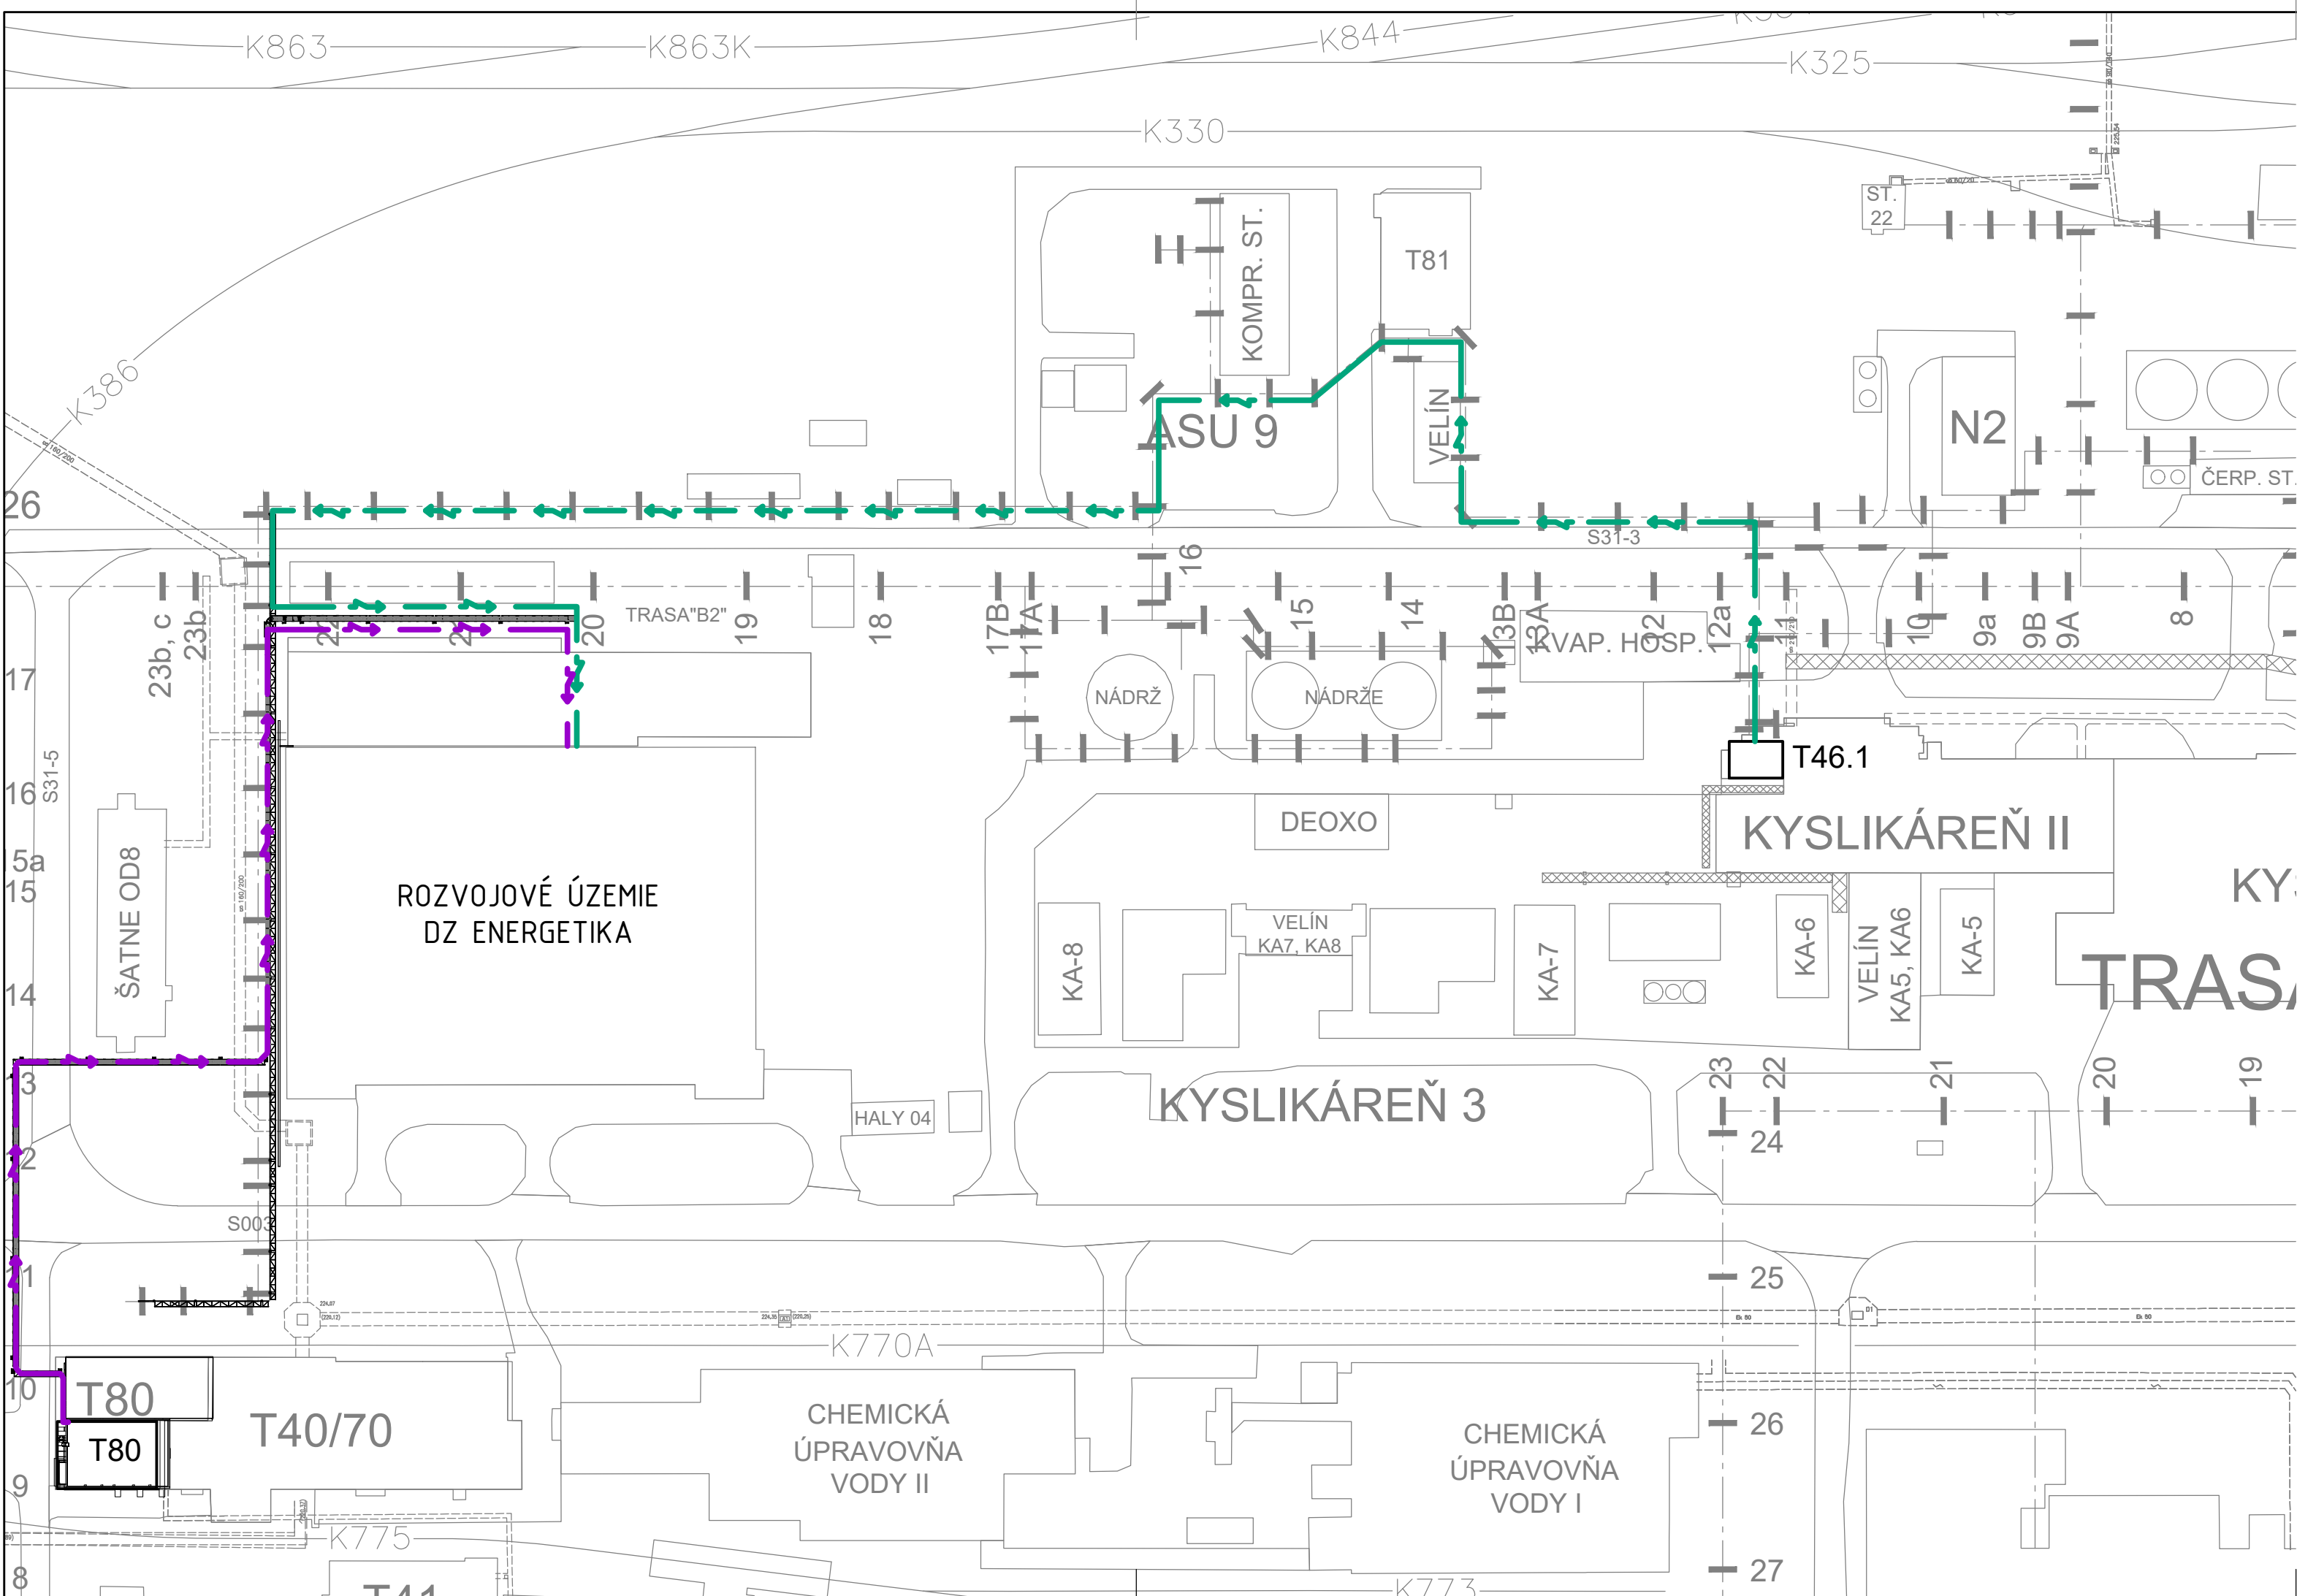


LEGENDA:

- nn káblové vedenie – ovládacie a signalizačné obvody z nových polí rozvodne T80 k technológií v rozvojovom území DZ Energetika.
optické prepoje porovnávacích ochrán vývodových polí do podružnej rovodne.
Uložené na existujúcich aj nových káblových mostoch, na nových káblových lávkach.
METALICKÉ AJ OPTICKÉ KÁBLE BUDÚ SÚČASŤOU DODÁVKY TECHNOLÓGIE ROZVOJOVÉHO ÚZEMIA.
- nn káblové vedenie – rezervné napájanie rozvojového územia DZ Energetika z rozvodne T46.1 – pole č. 08
Uložené na existujúcich káblových mostoch a existujúcich káblových lávkach.
1x kábel 1-CYKY-J 3x240+120 mm²

POZNÁMKA:

- Presné ukončenie káblov v rozvojovom území DZ Energetika bude určené v ďalšom stupni PD

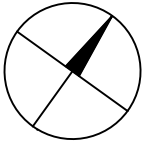

Zhotoviteľ / Contractor	LiV-EPI, s.r.o. Trenčianska 56/F 821 09 Bratislava	Zhotoviteľ staveb. časti / Contractor of the construc. part	 REPREX, s.r.o. Senný trh 2, 040 01 Košice
-------------------------	--	---	--

Identifikátory / Identifiers:		Číslo stavby / Project No.:	
ČML/No. of Map:	C15, C16	Prevádzka/Plant:	009
Oblasť/Area:	206	Objekt/Object:	001
		1369DW	

3					
2					
1	Na schválenie	Ing. Lалуha	20.2.2025	Ing. Zeman	Ing. Zeman
0	Na odsúhlasenie	Ing. Láluha	31.10.2024	Ing. Zeman	Ing. Zeman
REV	Popis / Description	Vypracoval/Prepared	Dátum/Date	Kontroloval/Checked	Schválil/Approved

INVESTOR:	U.S.STEEL KOŠICE s.r.o.
Stavba/Job:	1369DW - PRÍPOJKY MÉDII PRE ROZVOJOVÉ ÚZEMIE DZ ENERGETIKA 1369DW - MEDIA CONNECTION FOR THE DEVELOPMENT AREA OF DZ ENERGETIKA
Časť projektu/ Part of project:	PC 01 - PRÍPOJKY ELEKTRICKEJ ENERGIE PC 01 - ELECTRICAL ENERGY CONNECTIONS
Objekt/ Area:	PS 105 - NN KÁBLOVÉ VEDENIA PS 105 - LV CABLE LINES

ENEXIS Košice s.r.o.
BELEHRADSKÁ 11, KOŠICE
**PROJEKTY A INŽINIERING
V PRIEMYSE**
www.enexis.sk +421 905 858167

Dielčí objekt/ Sub area:	Stupeň/Level	Stavebné povolenie
Časť/ Part:	Mierka/Scale	1:1000
	Formát/Size	3xA4
	Kótované v/Dimension in	mm
Obsah/Content	Arch. č./Order No	V.č. / Dwg No.
Situácia NN káblovej trasy The situation of the LV cable route	EN-0723.3.E.105.00.00.01	01