
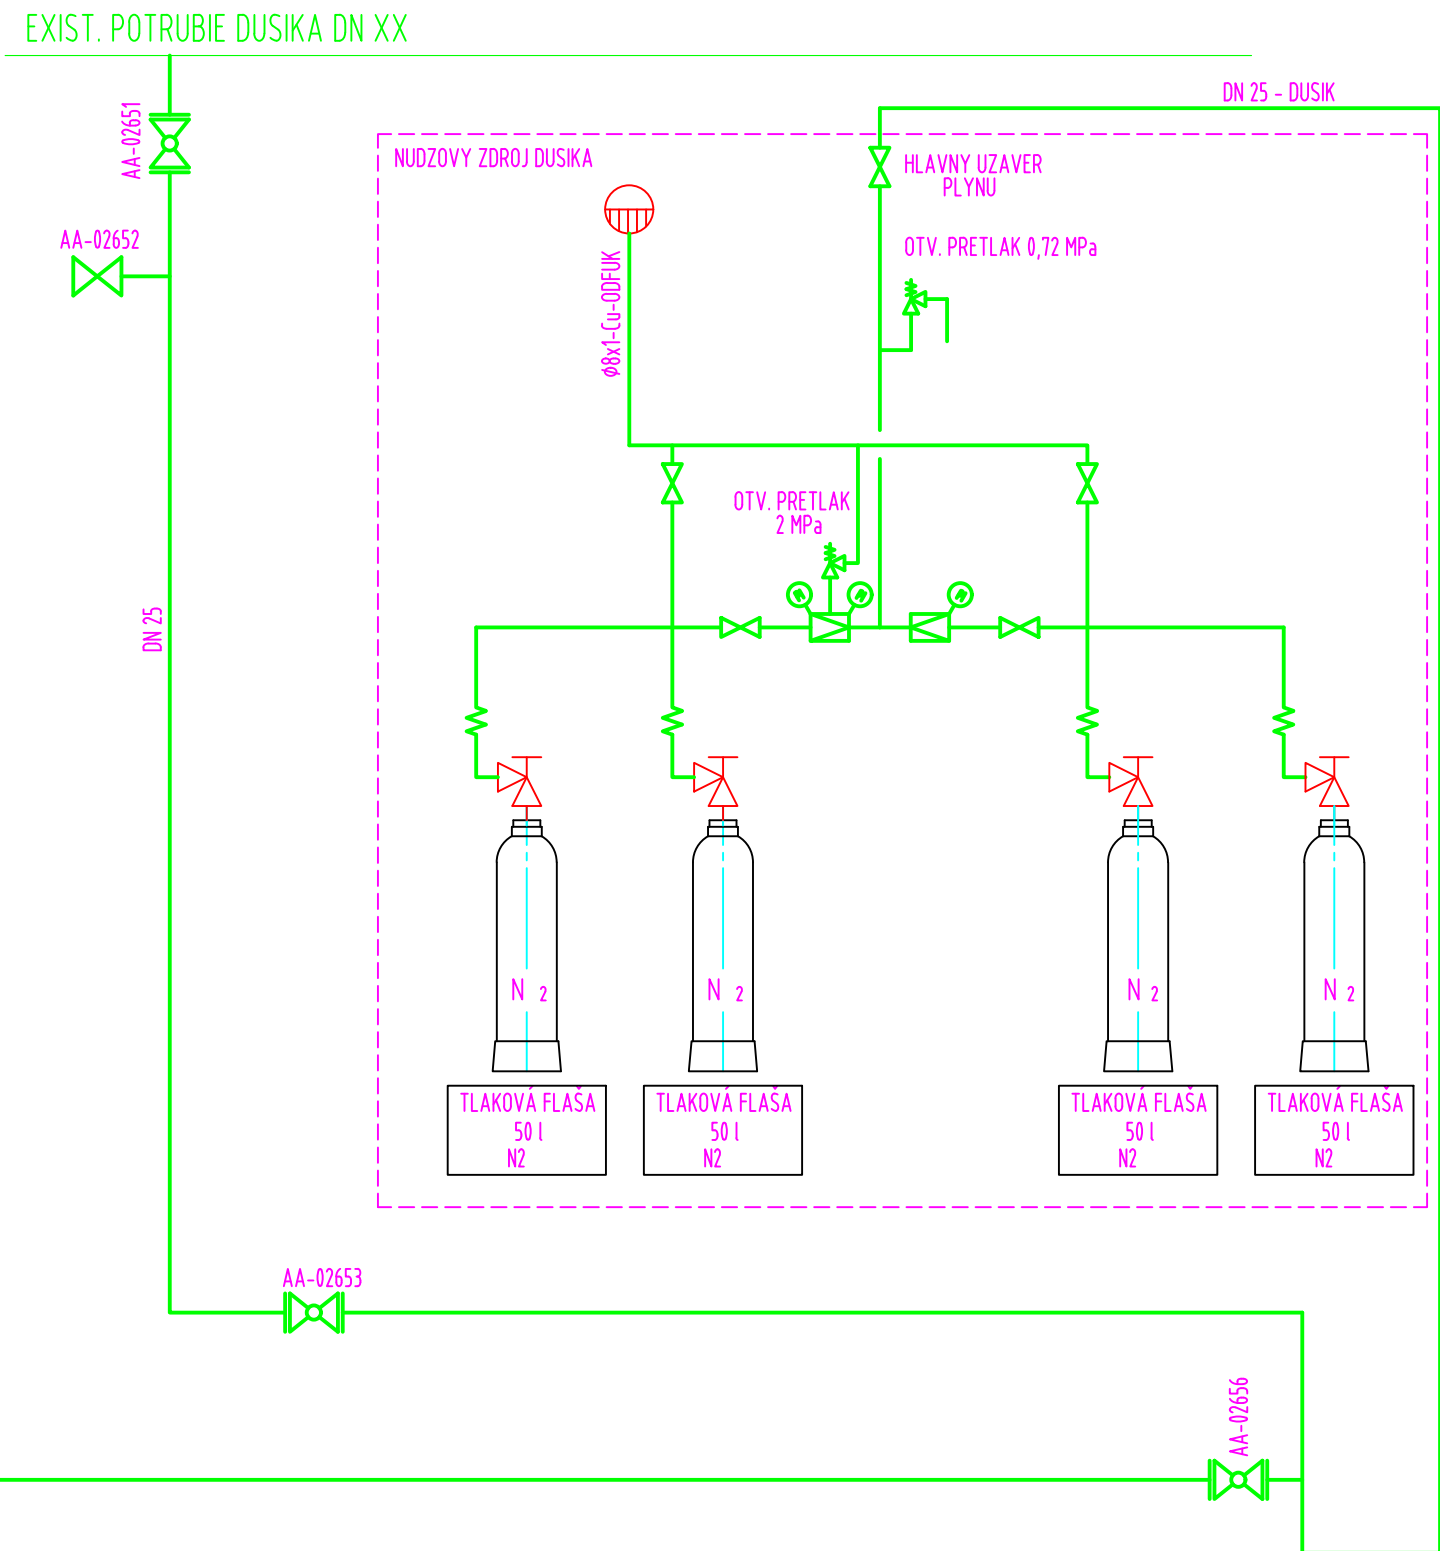


Prúd(Stream)		S08			S11			S12			S21			S22			S23			S24			S25			S26			S27		
Médium (Medium)		HP GOX G			MP GOX G			MP GOX G			MP GOX G			MP GOX G			MP GOX G			MP GOX G			MP GOX G			MP GOX G			MP GOX G		
Stav (Phase)-G,L,S																															
Účel (Service)		Potrubie hutmého kyslíka do RS rezačieho kyslíka			Prívod kyslíka pre VP			Prívod pre spaľovací vzduch			Obohatenie studeného vetra OV VP1, 2, 3			Obohatenie studeného vetra OV VP1			Obohatenie studeného vetra OV VP1			Obohatenie studeného vetra OV VP2			Obohatenie studeného vetra OV VP2			Obohatenie studeného vetra OV VP3			Obohatenie studeného vetra OV VP3		
Svetlosť (Nom. Diameter) (DN)	(mm)	150			500			200			350			200			250			200			250			200			250		
Materiál potrubia		Oceľ			nerez			nerez			nerez			nerez			nerez			nerez			nerez			nerez			nerez		
Vonkajší priemer	(mm)	168,3			508			219,1			355,6			219,1			273			219,1			273			219,1			273		
Hrúbka steny	(mm)	5			6,3			4			6,3			5			5			5			5			5			5		
Vnútorný priemer potrubia (internal diameter od pipe)	(mm)	158,3			495,4			211,1			343			209,1			263			209,1			263			209,1			263		
Hmotnostný prietok (Mass flow)	(kg/h)	Min	Nom.	Max.	Min	Nom.	Max.	Min	Nom.	Max.	Min	Nom.	Max.	Min	Nom.	Max.	Min	Nom.	Max.	Min	Nom.	Max.	Min	Nom.	Max.	Min	Nom.	Max.	Min	Nom.	Max.
Merná hmotnosť (density)	(kg/Nm3)	714,5	3572,5	5716	10003	31438	38583	5001,5	12146,5	17148	8750	18750	25000	3750	8750	12500	3750	8750	12500	3750	8750	12500	3750	8750	12500	3750	8750	12500	3750	8750	12500
Objemový prietok (Volume flow)	(Nm3/h)	500	2500	4000	7000	22000	27000	3500	8500	12000	7000	15000	20000	3000	7000	10000	3000	7000	10000	3000	8000	13000	3000	8000	13000	3000	7000	10000	3000	7000	10000
Objemový prietok aktuálny (Volume flow)	(Am3/h)	38,7	138,2	165,9	1474,9	4249,9	5215,8	579,7	1407,9	1987,6	1474,9	2897,7	3863,6	695,1	1352,2	1987,6	1386,6	2698,6	3128,3	695,1	1545,4	2153,2	1386,6	3084,1	4066,8	695,1	1352,2	1656,3	1386,6	2698,6	3128,3
Teplota (temperature)	(°C)	40	40	40	40	40	40	40	40	40	40	40	40	40	40	40	40	40	40	40	40	40	40	40	40	40	40	40	40	40	40
Pretlak (Pressure)	(bar g)	14	20	27	4,5	5	5	6	6	6	4,5	5	5	4	5	6	1,5	2	2,7	4	5	6	1,5	2	2,7	4	5	6	1,5	2	2,7
Atmosférický tlak (Atmosph. Pressure)	(bar)	1,013	1,013	1,013	1,013	1,013	1,013	1,013	1,013	1,013	1,013	1,013	1,013	1,013	1,013	1,013	1,013	1,013	1,013	1,013	1,013	1,013	1,013	1,013	1,013	1,013	1,013	1,013	1,013	1,013	1,013
Rýchlosť (Velocity)	(m/s)	0,5	2,0	2,3	2,1	6,1	7,5	4,6	11,2	15,8	4,4	8,7	11,6	5,6	10,9	16,1	7,1	13,8	16,0	5,6	12,5	17,4	7,1	15,8	20,8	5,6	10,9	13,4	7,1	13,8	16,0

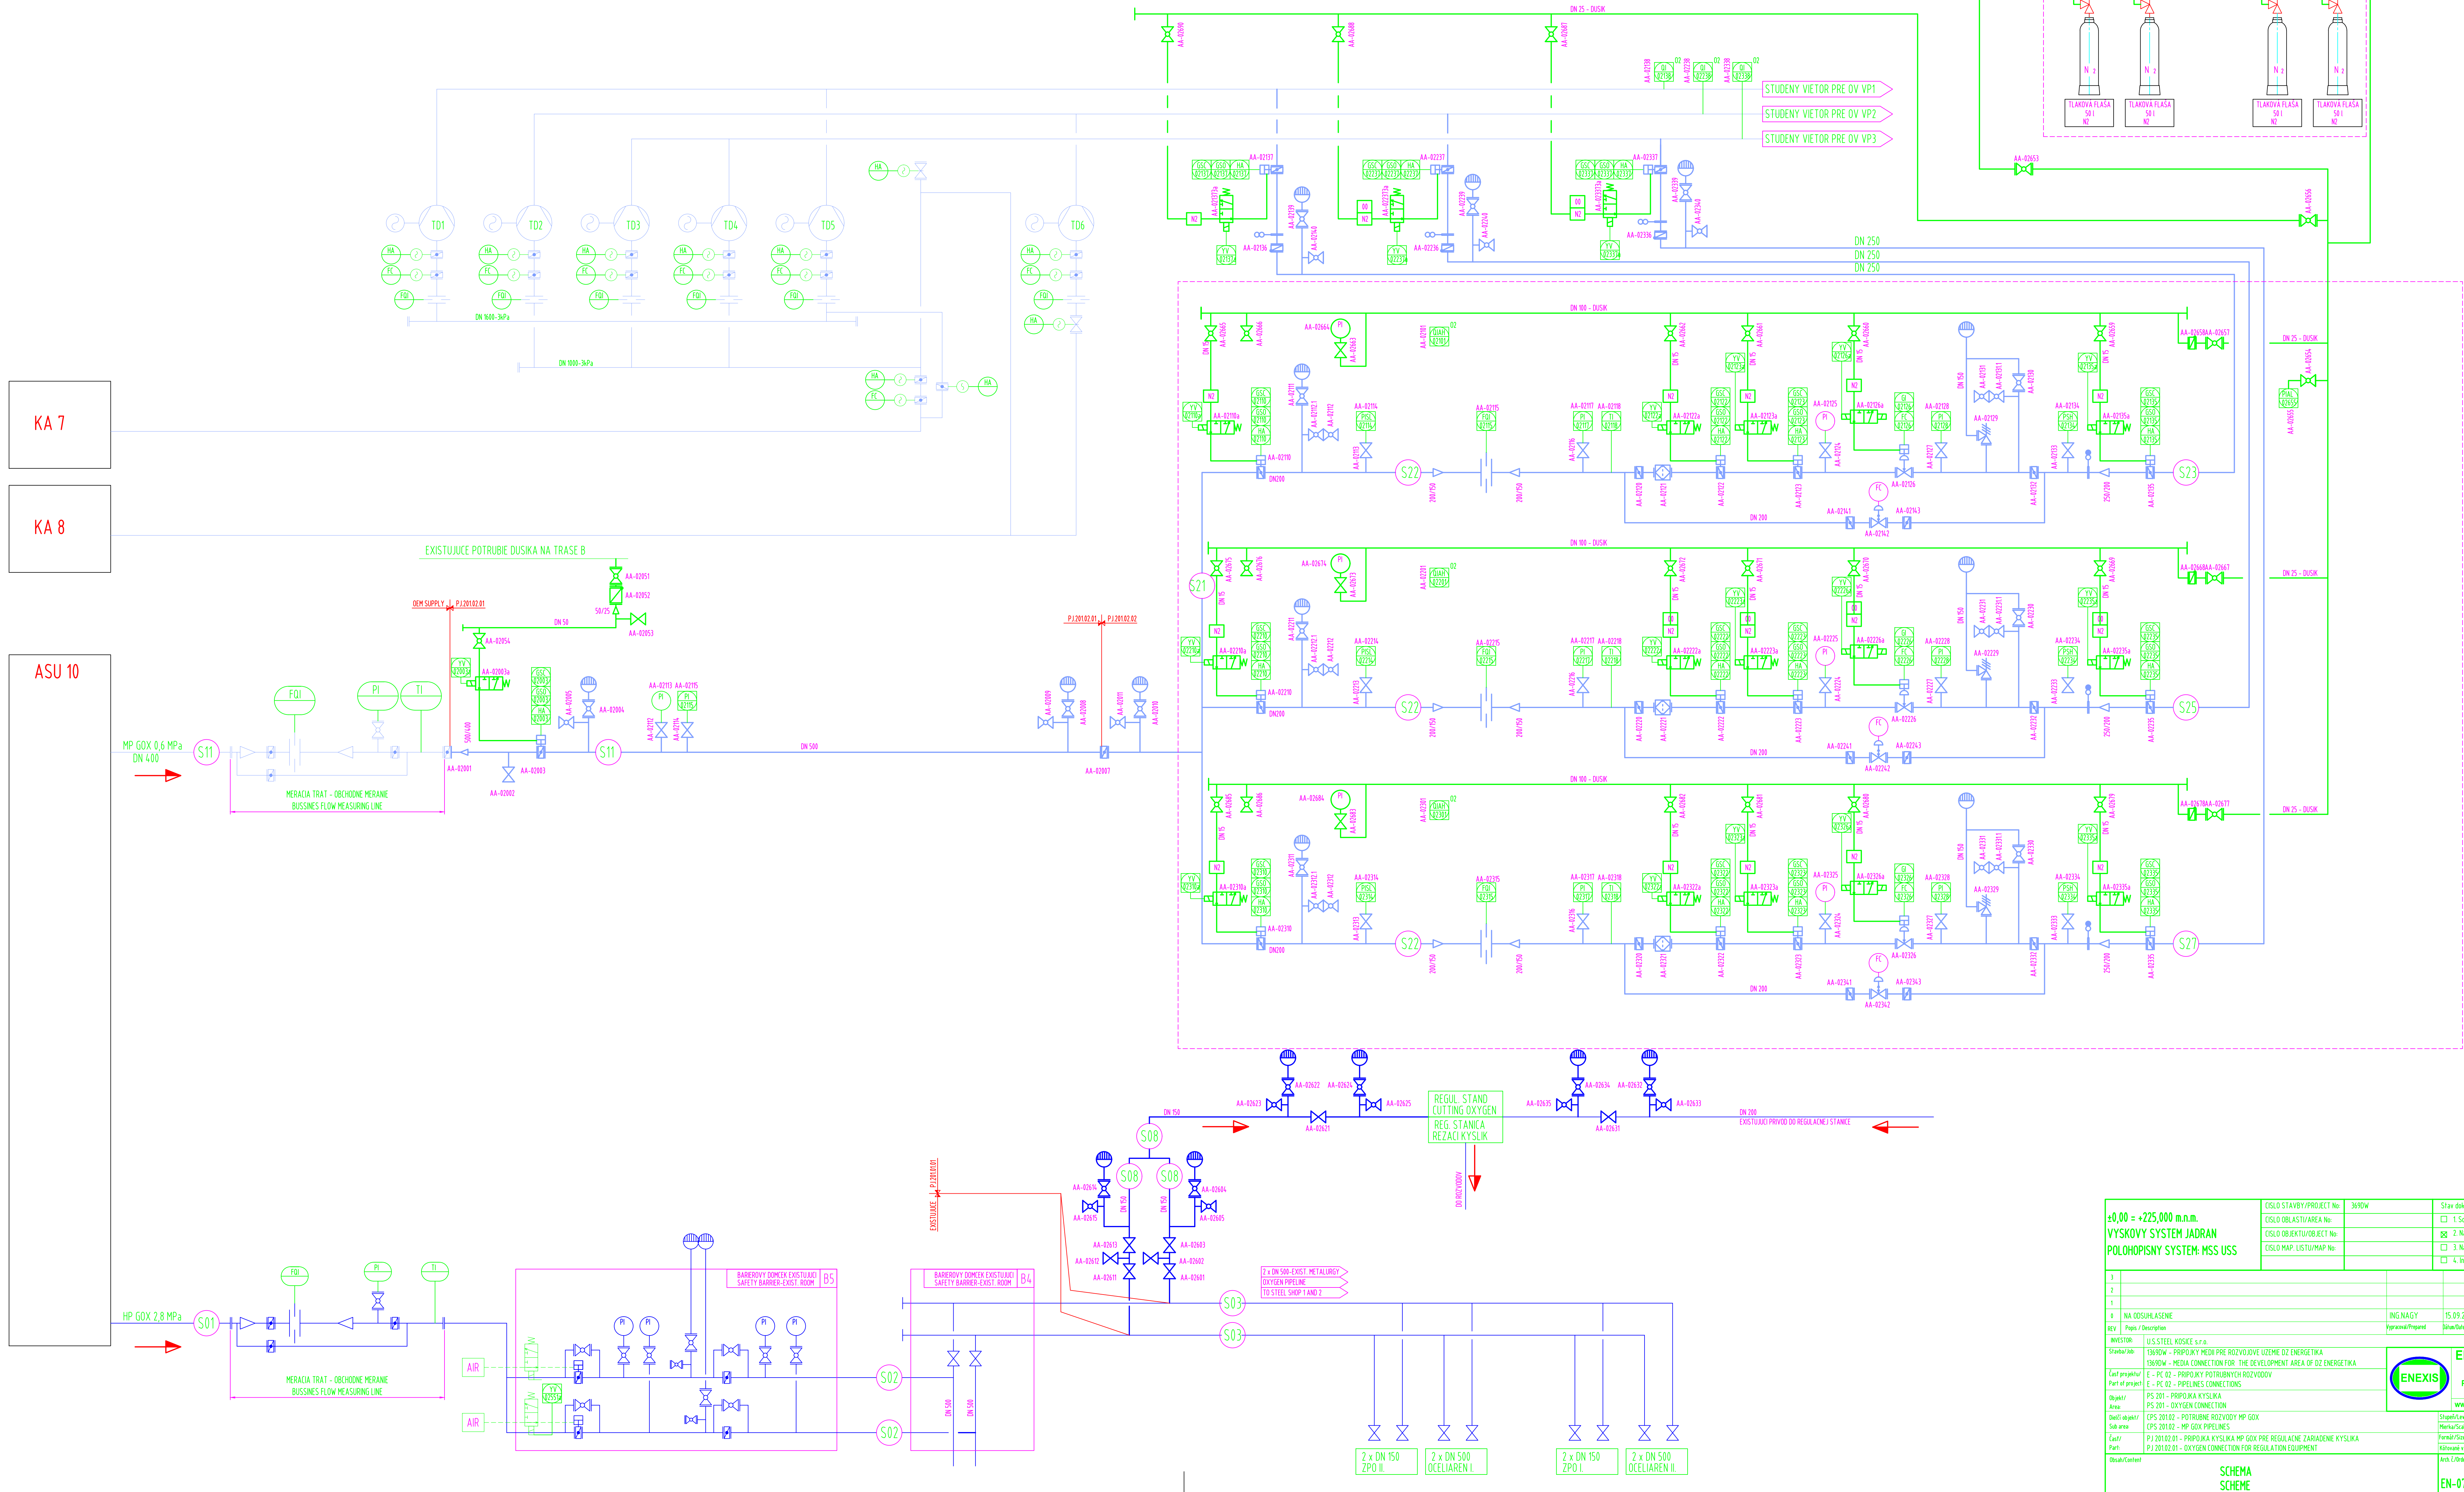

+0,00 = +225,000 n.n.m.		OSLO STAVBY/PROJECT No.		3650W		Stav dokumentu / Status code of document:	
VYSKOVÝ SYSTÉM JADRAN		OSLO OBLAST/AREA No.				☐ 1. Schválený pre výstavbu/for Construction	
POLOHOPIŠNY SYSTÉM: MSS USS		OSLO OB. OBJEKT/OBJECT No.				☒ 2. Na schválenie/for approval	
		OSLO MAP. LISTU/MAP No.				☐ 3. Na pripomienkovanie/for comments	
						☐ 4. Informačný výkres/for information	
3							
4							
5	NA ODSHLASNE		ING NAGY	15.09.2024	ING NAGY		ING NAGY
6	INVESTOR	U.S. STEEL KOŠICE s.r.o.	Ing. Nagy	Ing. Nagy	Ing. Nagy	Ing. Nagy	Ing. Nagy
ENEXIS

ENEXIS Košice s.r.o.

BELEHÁDAR 11, KOŠICE

PRÍJEMKY A INŽINIERING

VÝKRESY

www.enexis.sk | +421 905 858167

Sheet/Plan	1
Form/Scale	FSF
Form/Scale	FSF
