

 


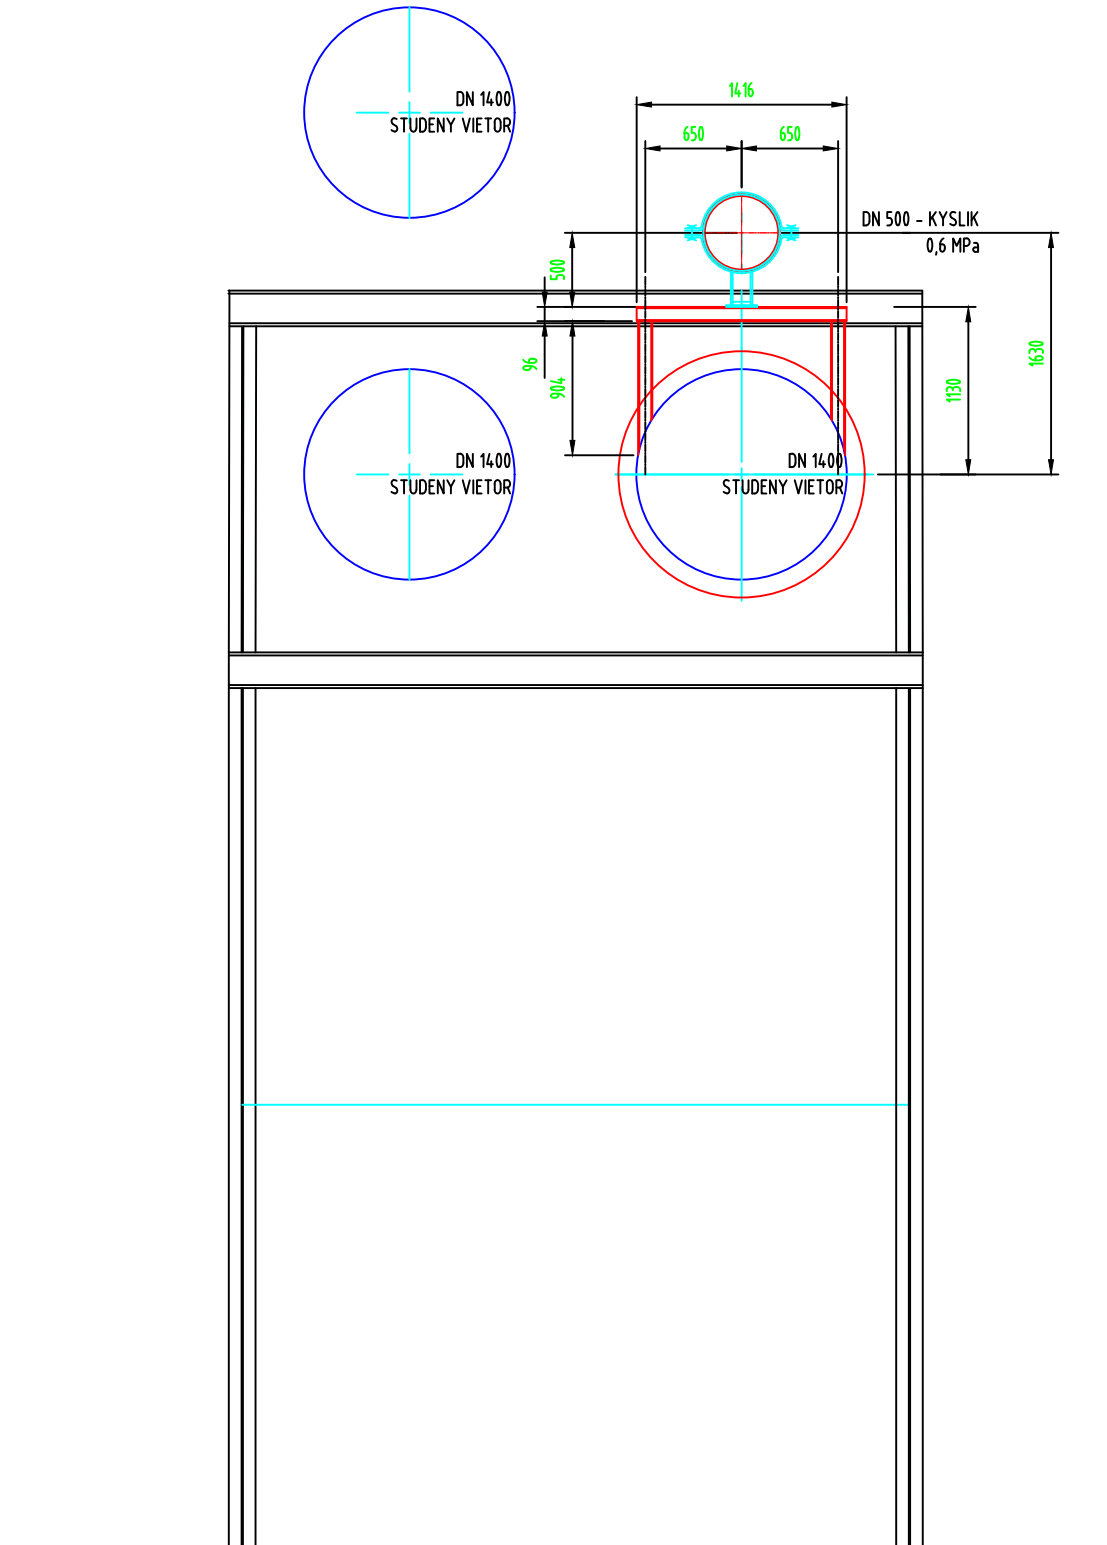

CHARAKTERISTICKÝ REZ ULOŽENIA POTRUBIA NA TRASE STUDENEHO VETRA
TYPICAL SECTION FOR PIPE SUPPORT ON THE COLD BLAST PIPELINE

CHARAKTERISTICKÝ REZ ULOŽENIA POTRUBIA - STĽP 34 - 35
TYPICAL SECTION FOR PIPE SUPPORT - COLUMN 34 - 35

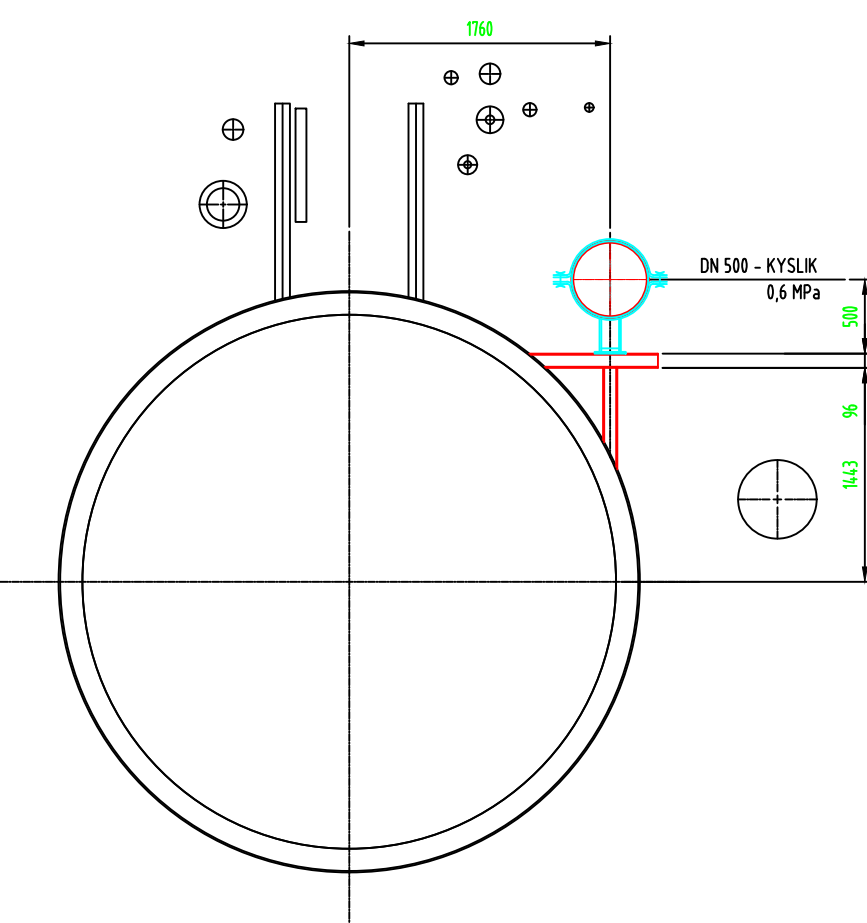

+0,00 = +225,000 n.n.m.		OSLO STAVBY/PROJECT NAME		3050M		Size documents / Velikost výkresů (in construction)	
VÝSKOVÝ SYSTÉM JADRAN		OSLO STAVBY/TABLA NO.				1. Schválení pro výkres (for construction)	
POLOHOPISNY SYSTÉM HSS USS		OSLO OBJEKTU/PROJECT NO.				2. Schválení pro approval	
		OSLO MAP / LUTUPAP NO.				3. Pro posouzení návrhu pro umístění	
						4. Schválení výkresů pro instalaci	
E. MAX. ZAROVŇENÍ		IN MAGNY		15.01.2024		IN MAGNY	
E.1. Popis dokumentu		Průběh dokumentu		Termín vydání		Závaznost	
NÁZEV: USLEZKOVÉ SYST. 5.0.0							
NÁZEV - PRŮBĚH PRO PRŮBĚHOVÉ ÚČELNÉ DE ENERGETIKA							
NÁZEV - MEDIA COORDINATE THE DEVELOPMENT AREA OF DE ENERGETIKA							
E.1.							