
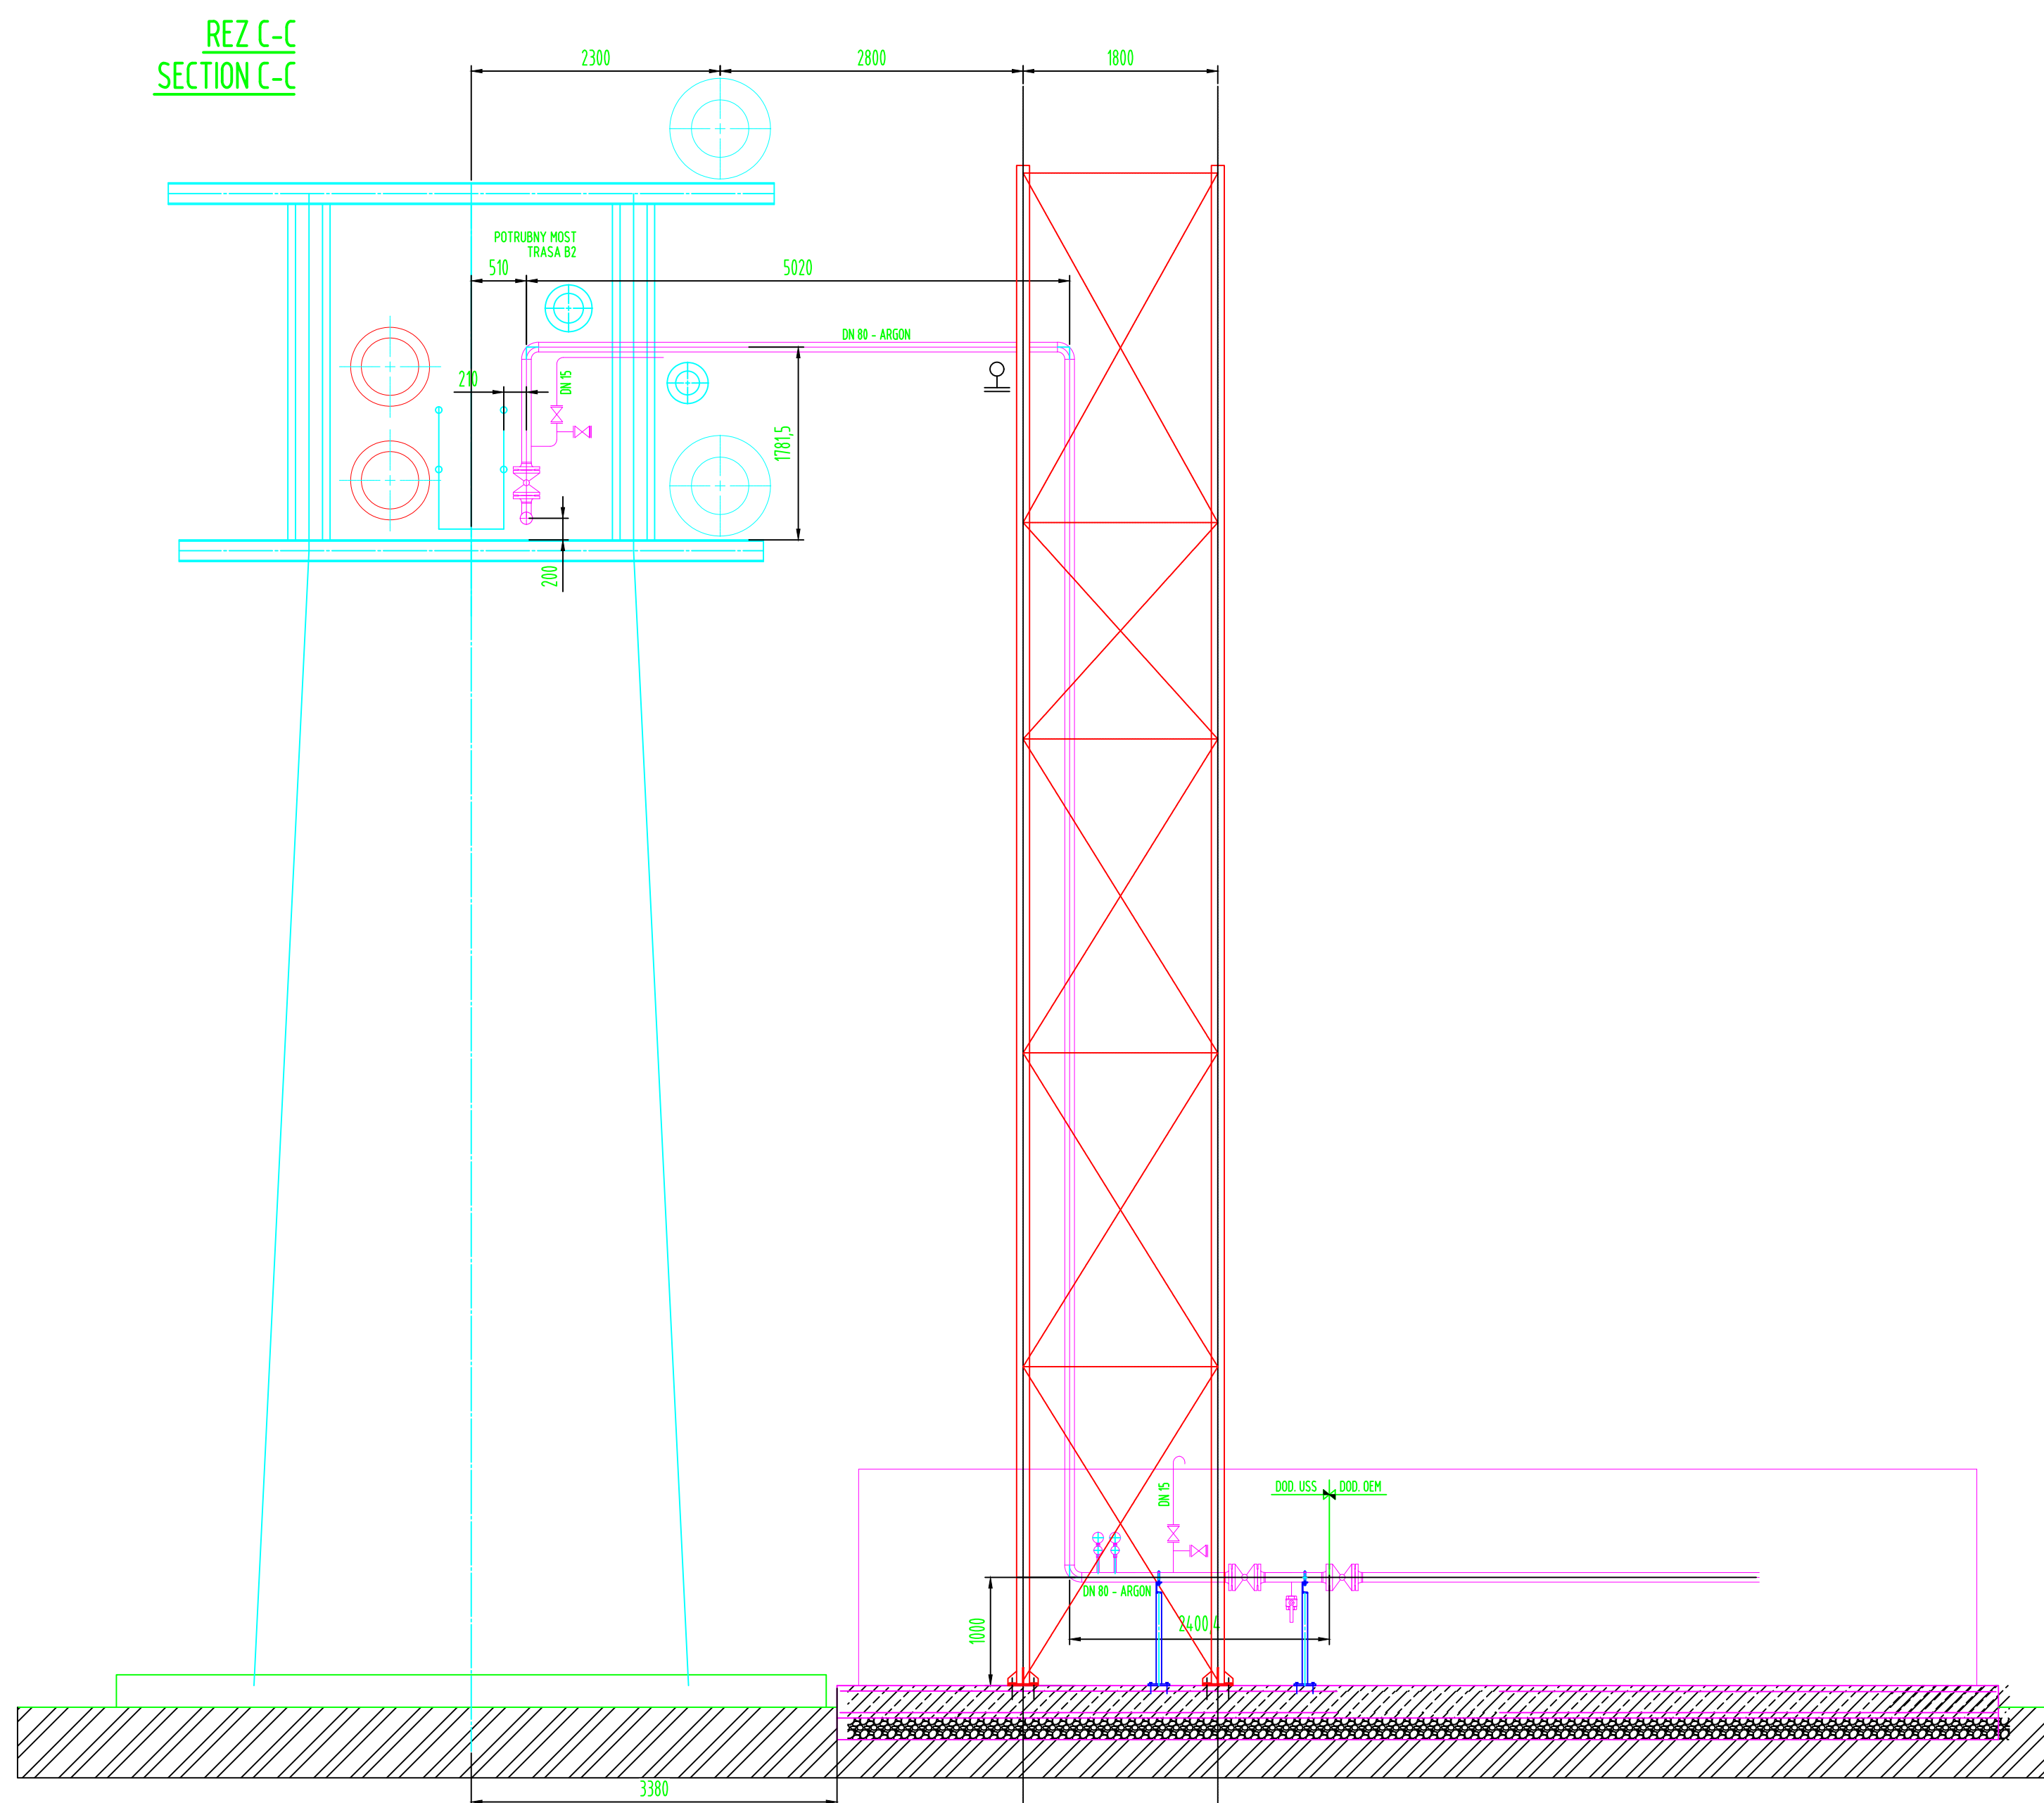
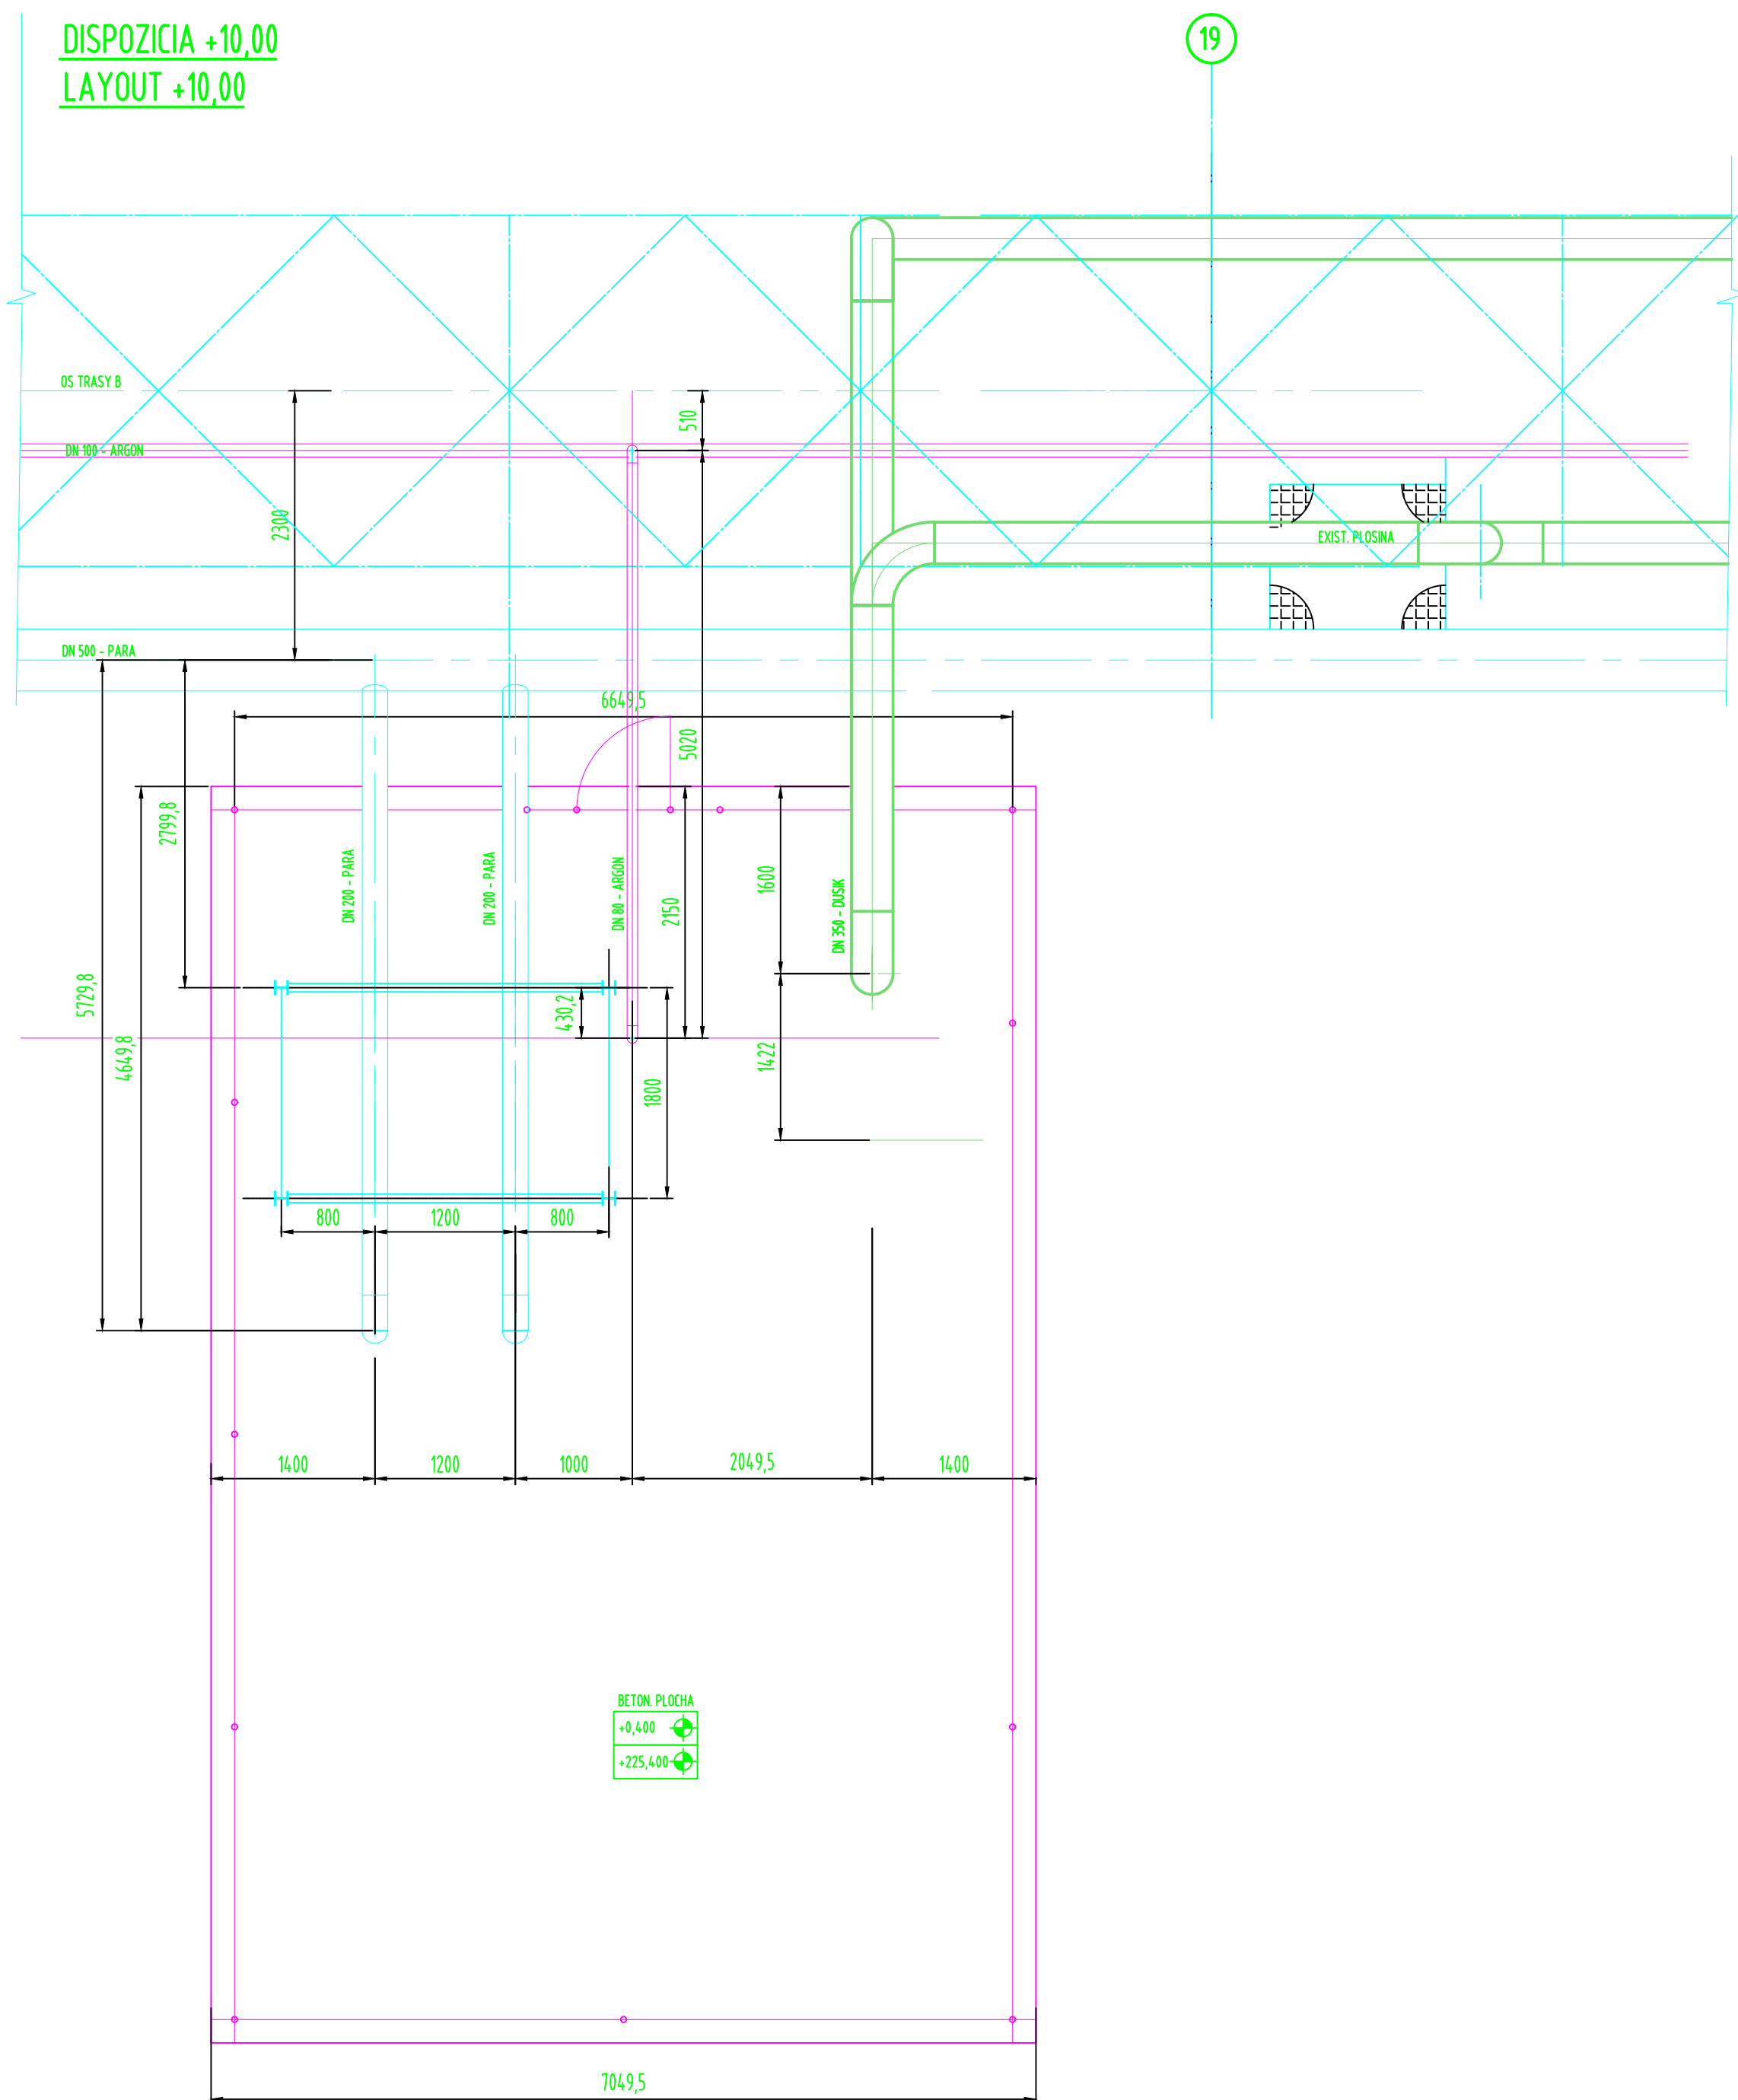
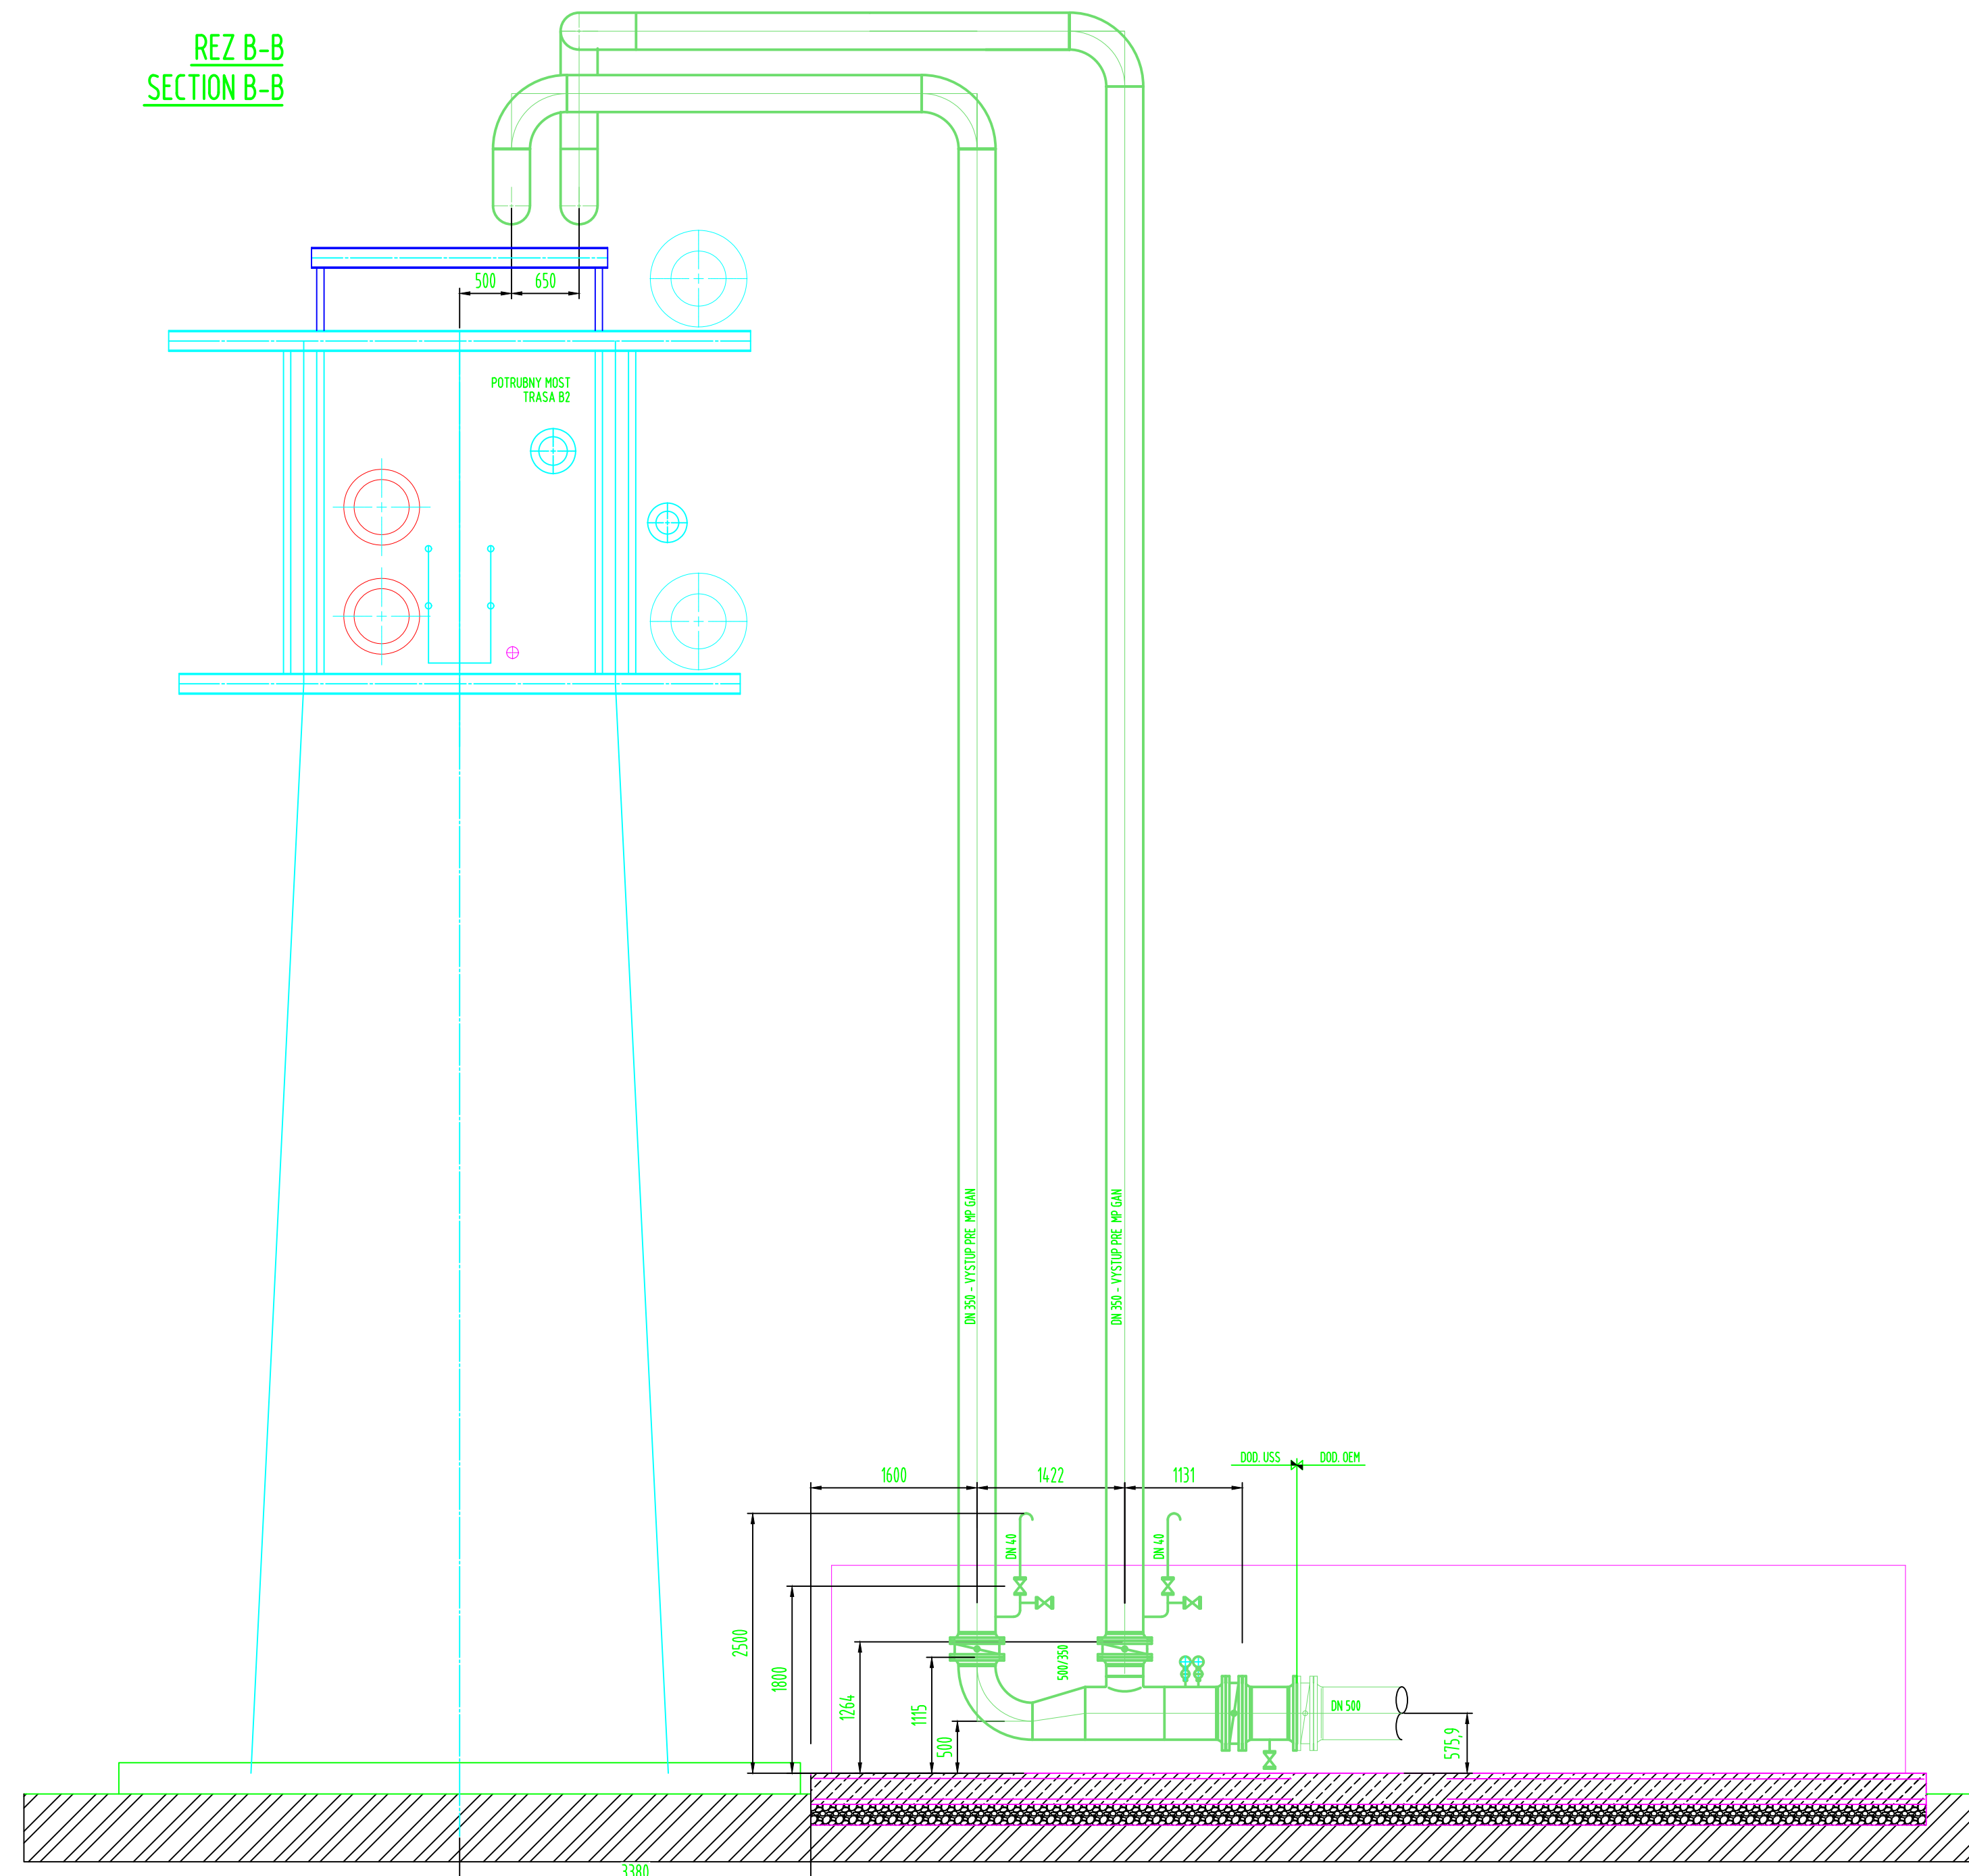
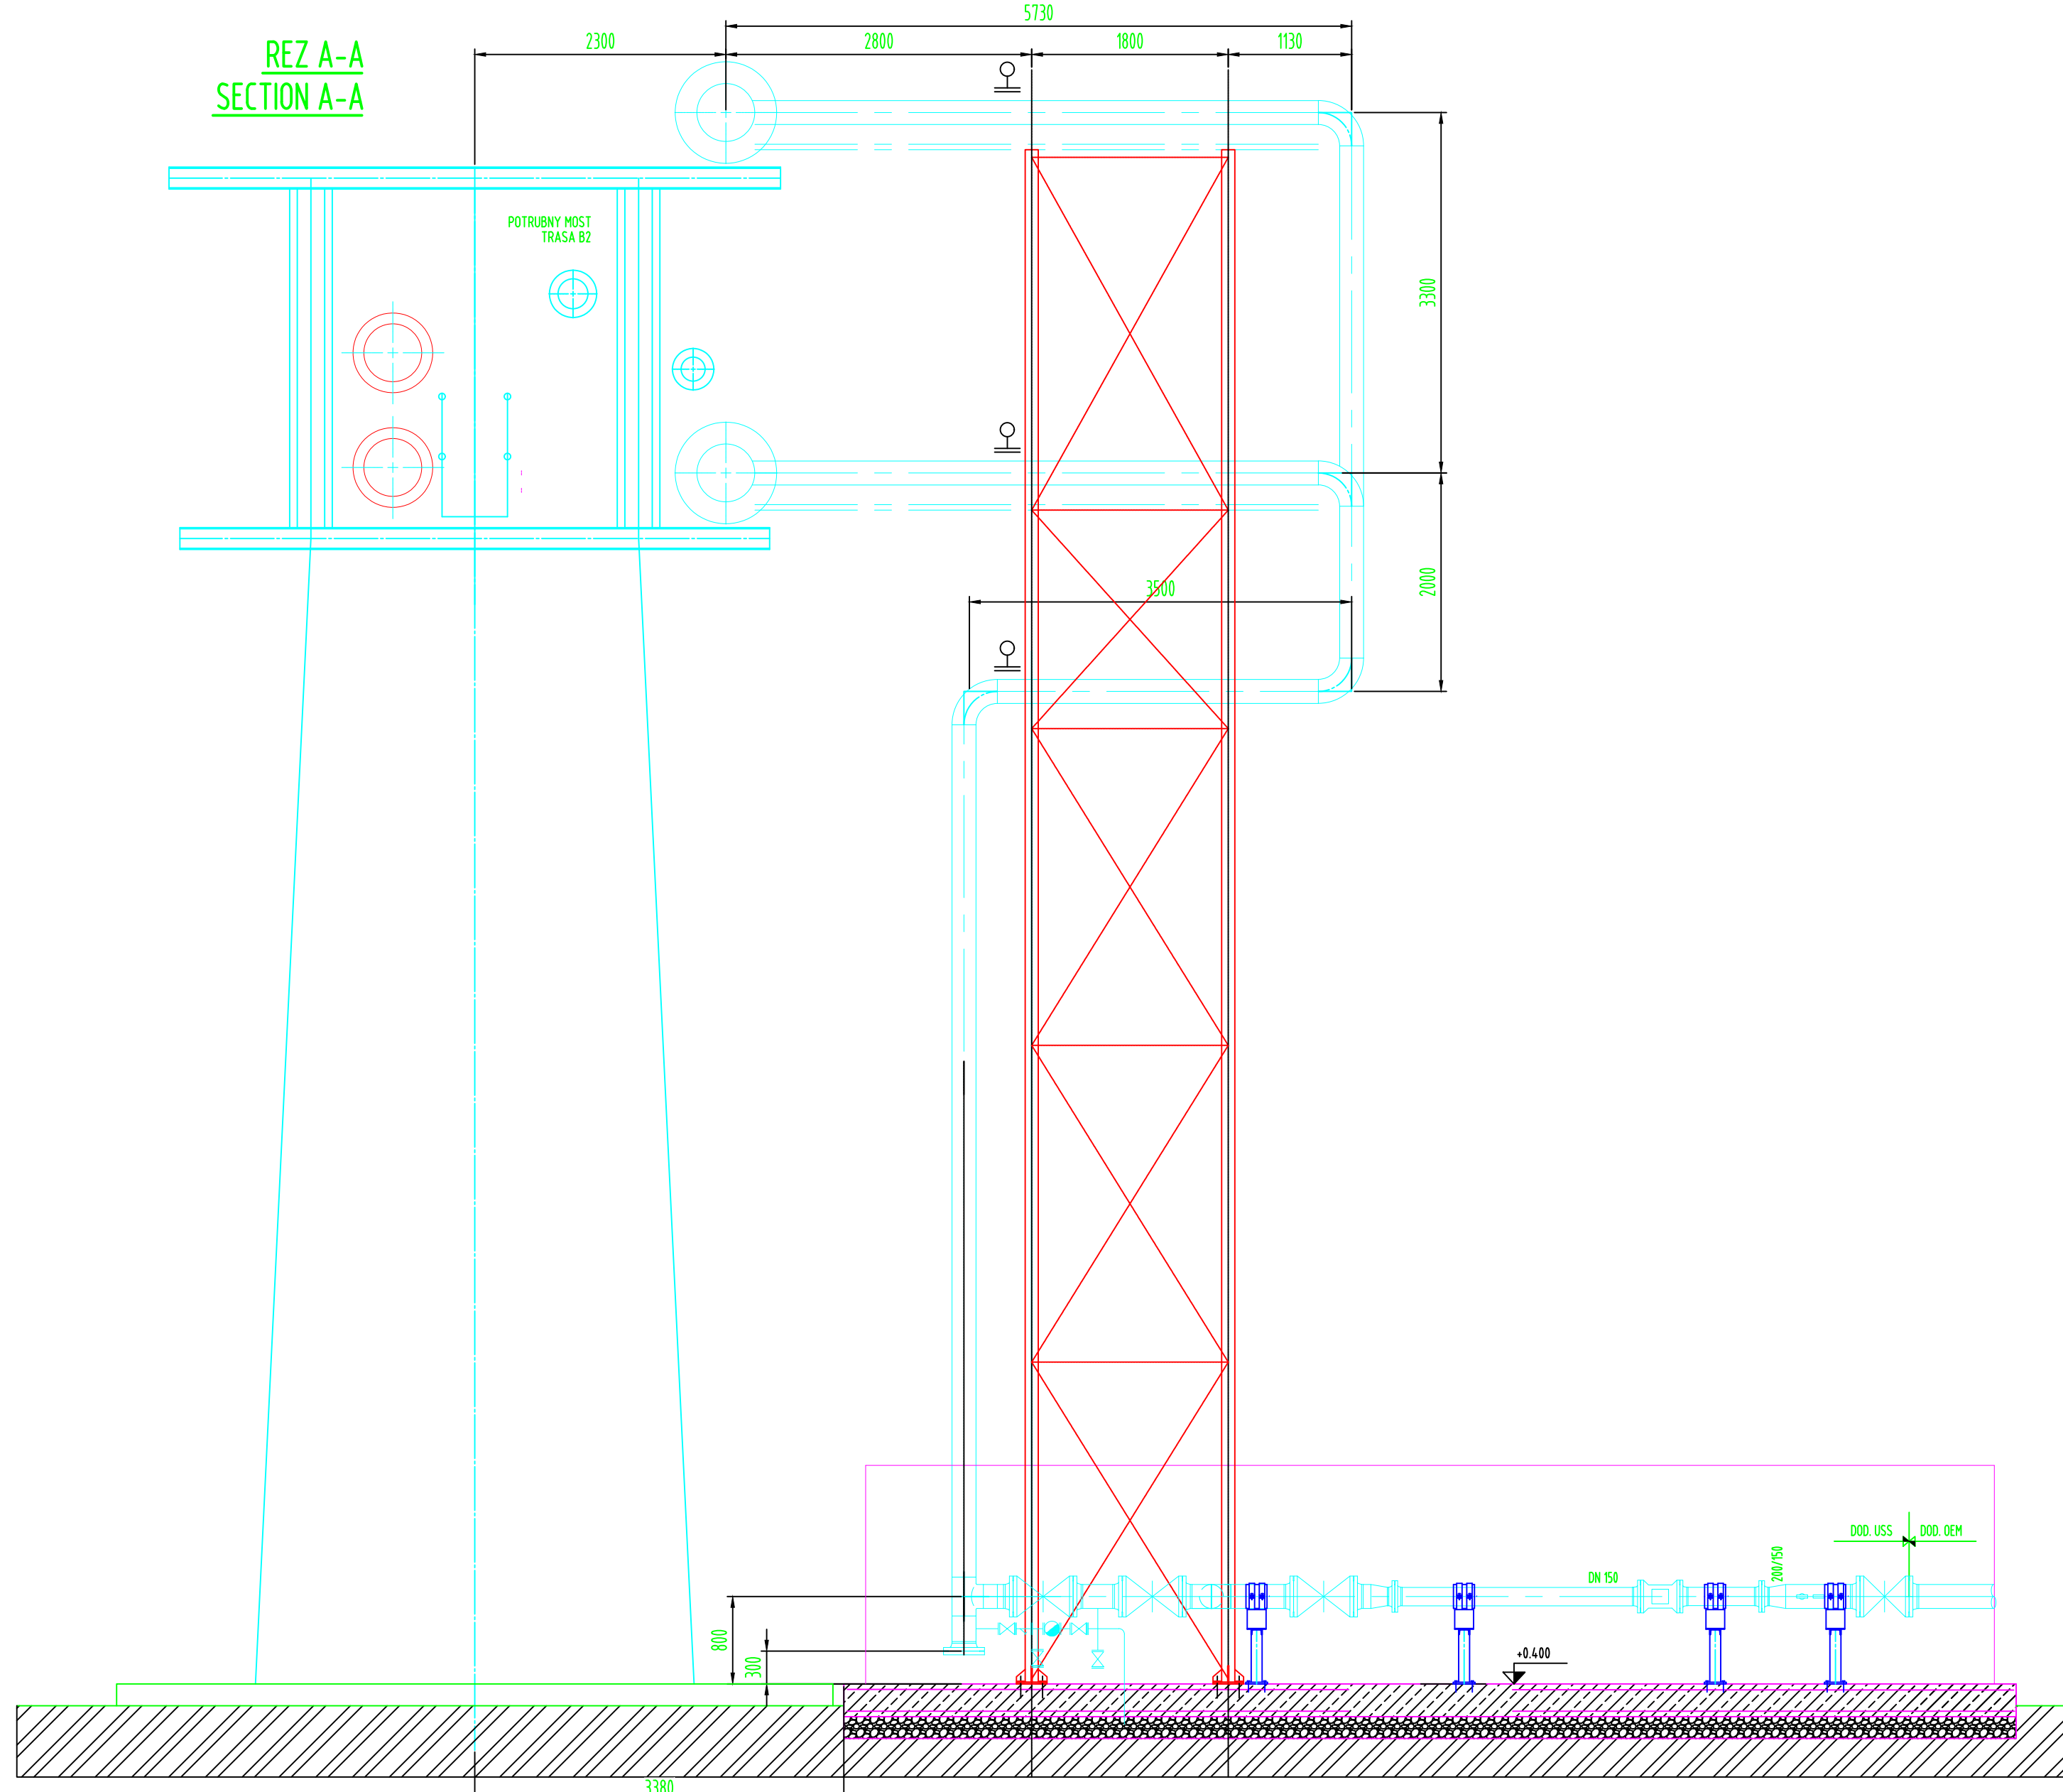


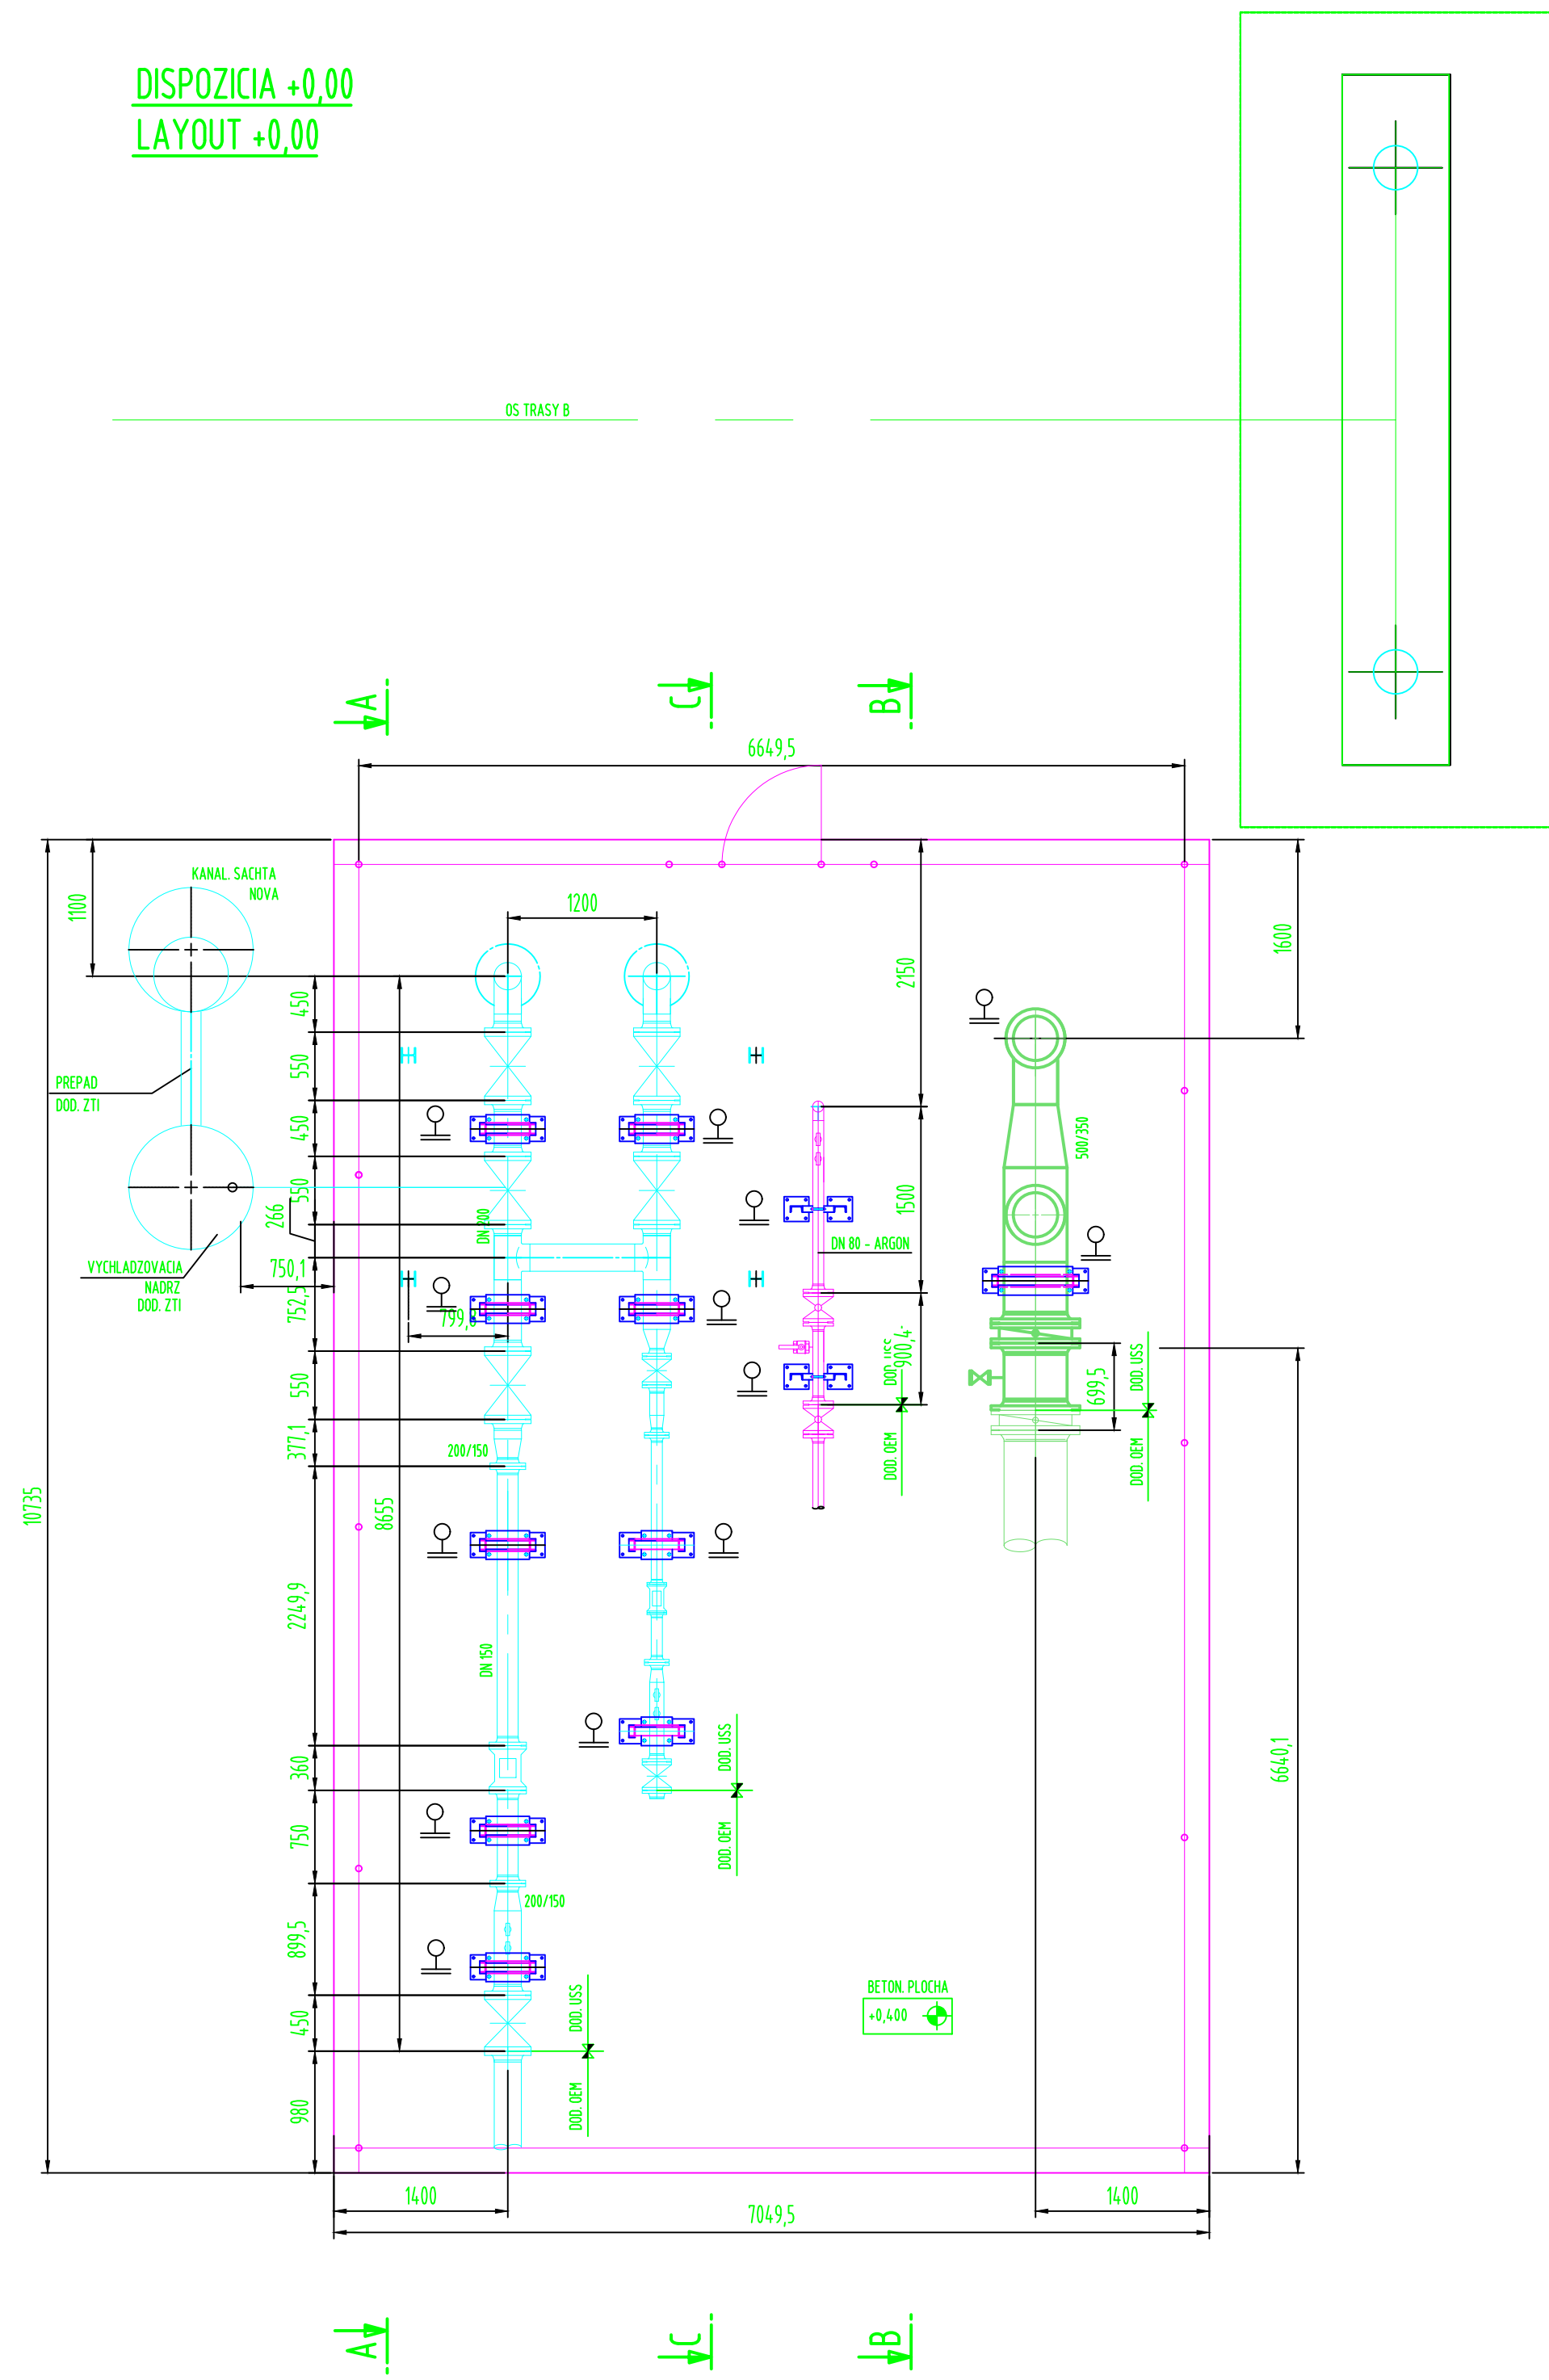

PODPÍSAJE

+0.00 = +225.000 m.n.m.
VYSKOVY SYSTEM JAORAN
POLOHOPISNY SYSTEM MSS USS

OSLO STAVBY/PROJECT No. 3090W
OSLO OBLASTI/AREA No.
OSLO OB. OBJEKTU/OBJECT No.
OSLO MAP LISTU/MAP No.

Stav dokumentu / Status code of document:
☐ 1. Schválený projekt/For Construction
☒ 2. Na schválení/For approval
☐ 3. Na připomínkování/For comments
☐ 4. Informační výkres/For information

1					
2					
ENEXIS Košice s.r.o.
BELGARIJSKA 11, KOŠICE
PROJEKTY A INŽINIERING
V PRIEMYSLĚ
www.enexis.sk +421 905 855167

NAPOJENIE POTRUBIA DUSIKA, ARGÓNU A PARY
CONNECTION FOR NITROGEN, ARGON AND STEAM PIPING

EN-0723.3.E.202.02.1P 02