


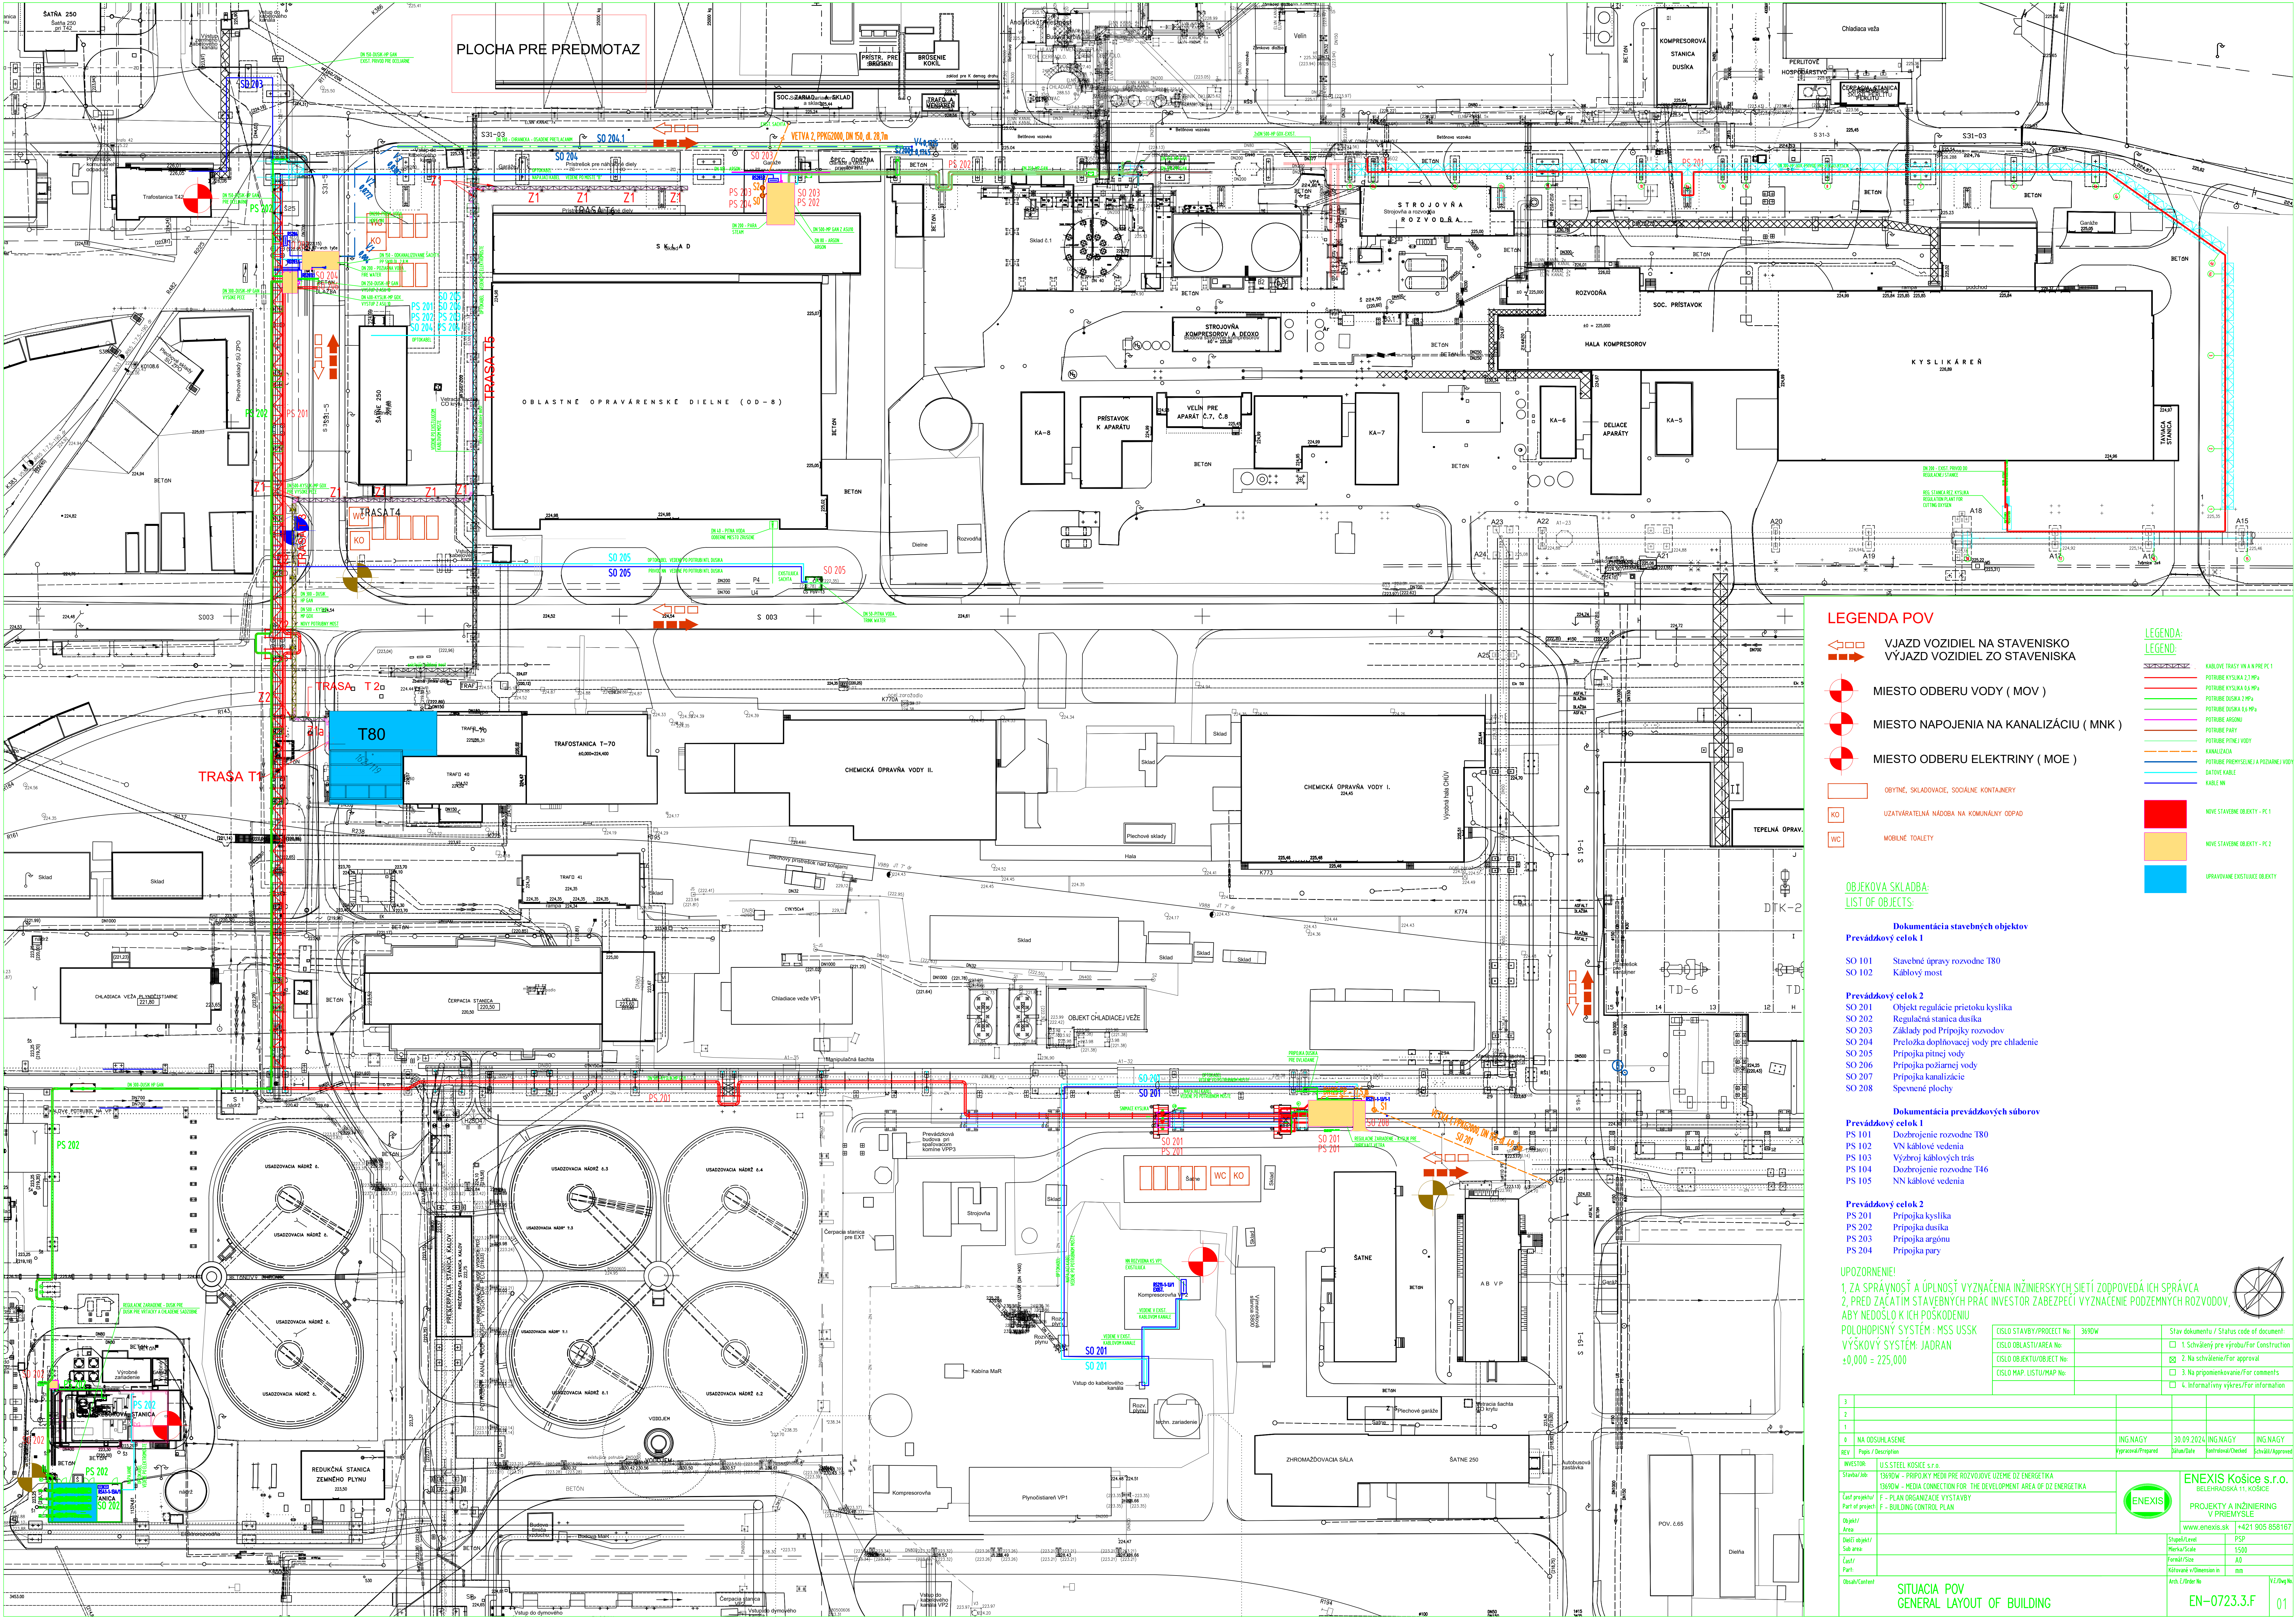

LEGENDA POV

VJAZD VOZIDIEL NA STAVENISKO
VÝJAZD VOZIDIEL ZO STAVENISKA

MIESTO ODBERU VODY (MOV)

MIESTO NAPOJENIA NA KANALIZÁCIU (MNK)

MIESTO ODBERU ELEKTRINY (MOE)

OBYTNÉ, SKLADOVÉ, SOCIÁLNE KONTAINERY

UŽÍVATEĽNÁ NÁDOBA NA KOMUNÁLNY ODPAD

MOBILNÉ TOILETY

LEGENDA-
LEGEND:

KABLOVÉ TRASY VN A PRE PC 1

POTRUBIE KYSLIKA 2 MPa

POTRUBIE KYSLIKA 0,4 MPa

POTRUBIE DUSIKA 4 MPa

POTRUBIE DUSIKA 0,4 MPa

POTRUBIE PARY

POTRUBIE PINEJ VODY

KANALIZÁCIA

POTRUBIE PREPŮSNENEJ A POŽIARNEJ VODY

SAVODIE KÁBLE

KÁBLE VN

OBJEKTOVA SKLADBA:
LIST OF OBJECTS:

Dokumentácia stavebných objektov

Prevádzkový celok 1

SO 101

Stavebné úpravy rozvodne T80

SO 102

Káblový most

Prevádzkový celok 2

SO 201

Objekt regulácie prietoku kyslíka

SO 202

Regulačná stanica dusíka

SO 203

Základy pod Pripojky rozvodov

SO 204

Preložka doplnkovej vedy pre chladienie

SO 205

Pripojka pitnej vody

SO 206

Pripojka požiarnej vody

SO 207

Pripojka kanalizácie

SO 208

Spevnené plochy

Dokumentácia prevádzkových súborov

Prevádzkový celok 1

PS 101

Dozbrojenie rozvodne T80

PS 102

VN káblové vedenia

PS 103

Výzbroj káblových trás

PS 104

Dozbrojenie rozvodne T46

PS 105

NN káblové vedenia

Prevádzkový celok 2

PS 201

Pripojka kyslíka

PS 202

Pripojka dusíka

PS 203

Pripojka argónu

PS 204

Pripojka pary

UPOZORNENIE!

1. ZA SPRÁVNOSŤ A ÚPLNOSŤ VYZNAČENIA INŽINERSKÝCH SIETÍ ZODPOVEDÁ ICH SPRÁVCA

2. PRED ZAČATÍM STAVEBNÝCH PRAC INVEŠTOR ZABEZPEČÍ VYZNAČENIE PODZEMNÝCH ROZVODOV,

ABY NEDOSLO K ICH POŠKODENIU

POLOHOPIŠNY SYSTÉM - MSS USSK

VÝŠKOVÝ SYSTÉM: JADRAN

±0,000 = 225,000

ČÍSLO STAVBY/PROJECT No.

3690W

Stav dokumentu / Status of document:

☒

1. Schválený pre výstavbu/For Construction

☐

2. Na schválenie/For approval

☐

3. Na pripomienkovanie/For comments

☐

4. Informatívny výkres/For information

ČÍSLO OBLASTI/AREA No.

13690W

INVESTOR

U.S. STEEL KOŠICE s.r.o.

ČÍSLO OBJEKTU/OBJECT No.

13690W - MEDIA CONNECTION FOR THE DEVELOPMENT AREA OF DZ ENERGETIKA

INVESTOR

U.S. STEEL KOŠICE s.r.o.

ČÍSLO MAP. LISTU/MAP No.

13690W - MEDIA CONNECTION FOR THE DEVELOPMENT AREA OF DZ ENERGETIKA

INVESTOR

U.S. STEEL KOŠICE s.r.o.

Číslo stavby/Project No.

3690W

Stav dokumentu / Status of document:

☒

1. Schválený pre výstavbu/For Construction

☐

2. Na schválenie/For approval

☐

3. Na pripomienkovanie/For comments

☐

4. Informatívny výkres/For information

Číslo oblasti/Area No.

13690W

INVESTOR

U.S. STEEL KOŠICE s.r.o.

Číslo objektu/Object No.

13690W - MEDIA CONNECTION FOR THE DEVELOPMENT AREA OF DZ ENERGETIKA

INVESTOR

U.S. STEEL KOŠICE s.r.o.

Číslo map. listu/Map No.

13690W - MEDIA CONNECTION FOR THE DEVELOPMENT AREA OF DZ ENERGETIKA

INVESTOR

U.S. STEEL KOŠICE s.r.o.

ENEXIS

ENEXIS Košice s.r.o.

BEI ENEXISKA 11 KOŠICE

PROJEKTY A INŽINIERING

V PRÍRUKU

www.enexis.sk

+421 805 858167

Stupeň/Level

PSP

Stav/Status

1500

Forma/Size

A0

Kódy/Code

mm

Arch. Číslo/No.

EN-0723.3.F

Stav/Status

1500

Forma/Size

A0

Kódy/Code

mm

Arch. Číslo/No.

EN-0723.3.F

SITUACIA POV
GENERAL LAYOUT OF BUILDING

01