

1	2	3	4	5	6	7	8
---	---	---	---	---	---	---	---

SCHEIB ELEKTROTECHNIK GmbH
DÜSSELDORF


DECKBLATT
COVER SHEET

AUFTRAGS - NR. : 09/7766/04 - II
ORDER NO.
STEUERUNGART : Junction Box JB74002
TYPE OF CONTROL
KUNDE : Air Liquide AGS
CUSTOMER : Tank Farm ASU Kosice

Betriebsspannung :
operating voltage
Steuerspannung :
control voltage
Signalspannung :
signal voltage
Ventilspannung :
valve voltage

Insgesamt 3 Blätter
total sheets

ELCAD (R)		date		5.2.2005		Tank Farm ASU Kosice		Cover sheet		K 70101		= +JB 74002	
c		date	made	Damm-Kauven									
b			check										
a	revision	date	name	stand.		replaced:		replaced:		Junction Box JB74002		Q9776604-18	
												page 0	
												3 sh.	

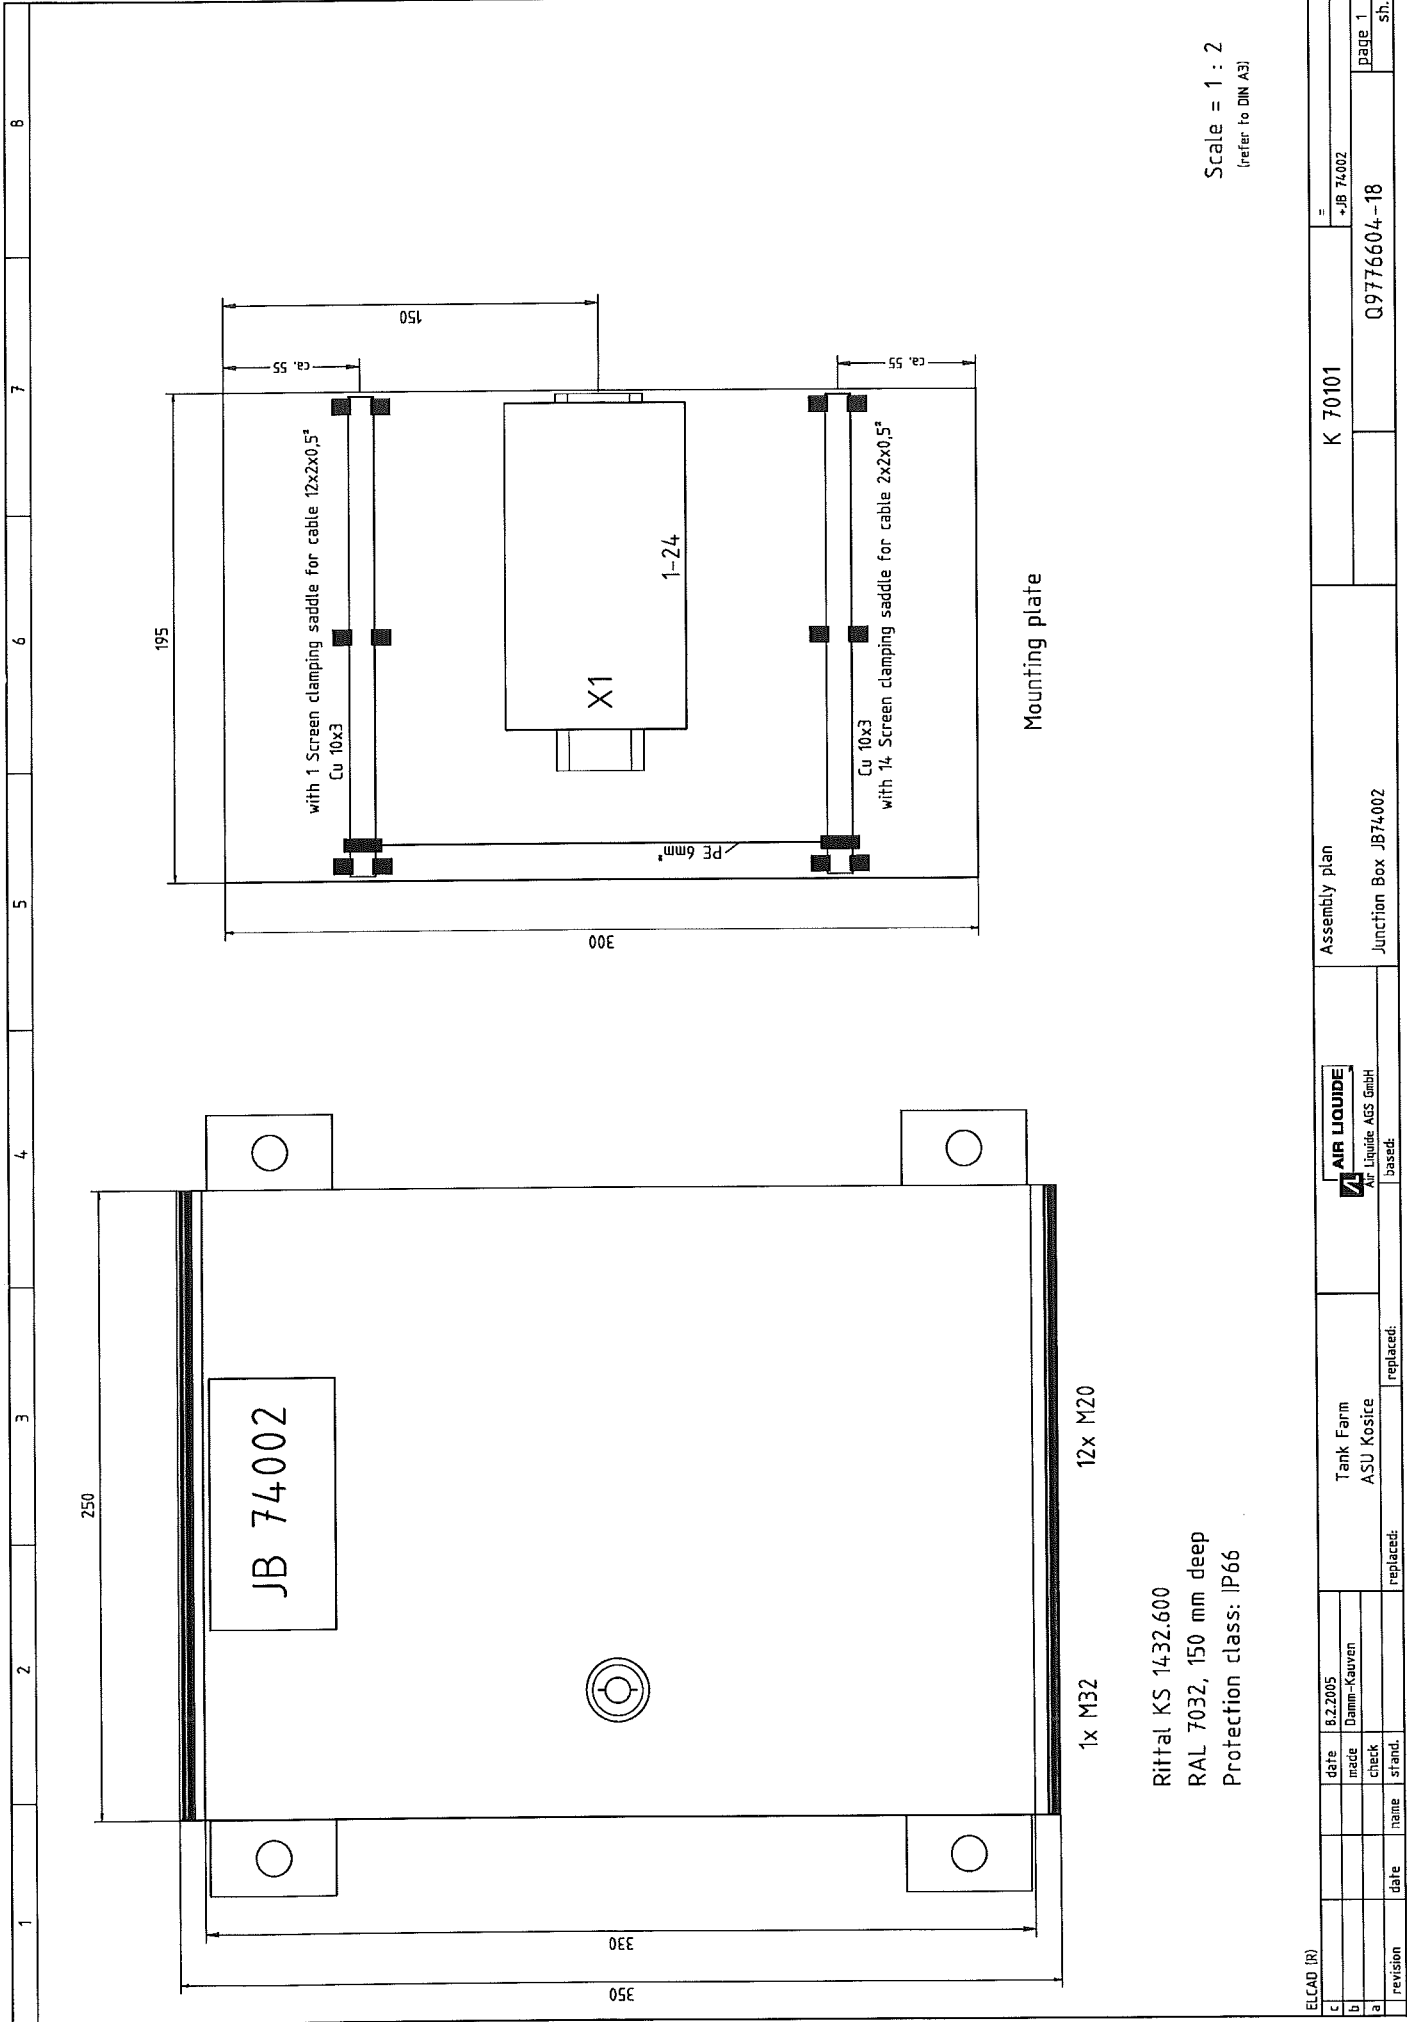

Scale = 1 : 2
(refer to DIN A3)

Rittal KS 1432.600
RAL 7032, 150 mm deep
Protection class: IP66

ELCAD (R)		Assembly plan		K 70101		= +JB 74002	
c	date	8.2.2005	Tank Farm	Air LIQUIDE		page 1	
b	made	Damm-Kaaven	ASU Kosice	Air Liquide AIS GmbH		Q9776604-18	
a	check		replaced:	based:		sh.	
revision	date	name	stand.	replaced:			

[illegible]

[illegible]