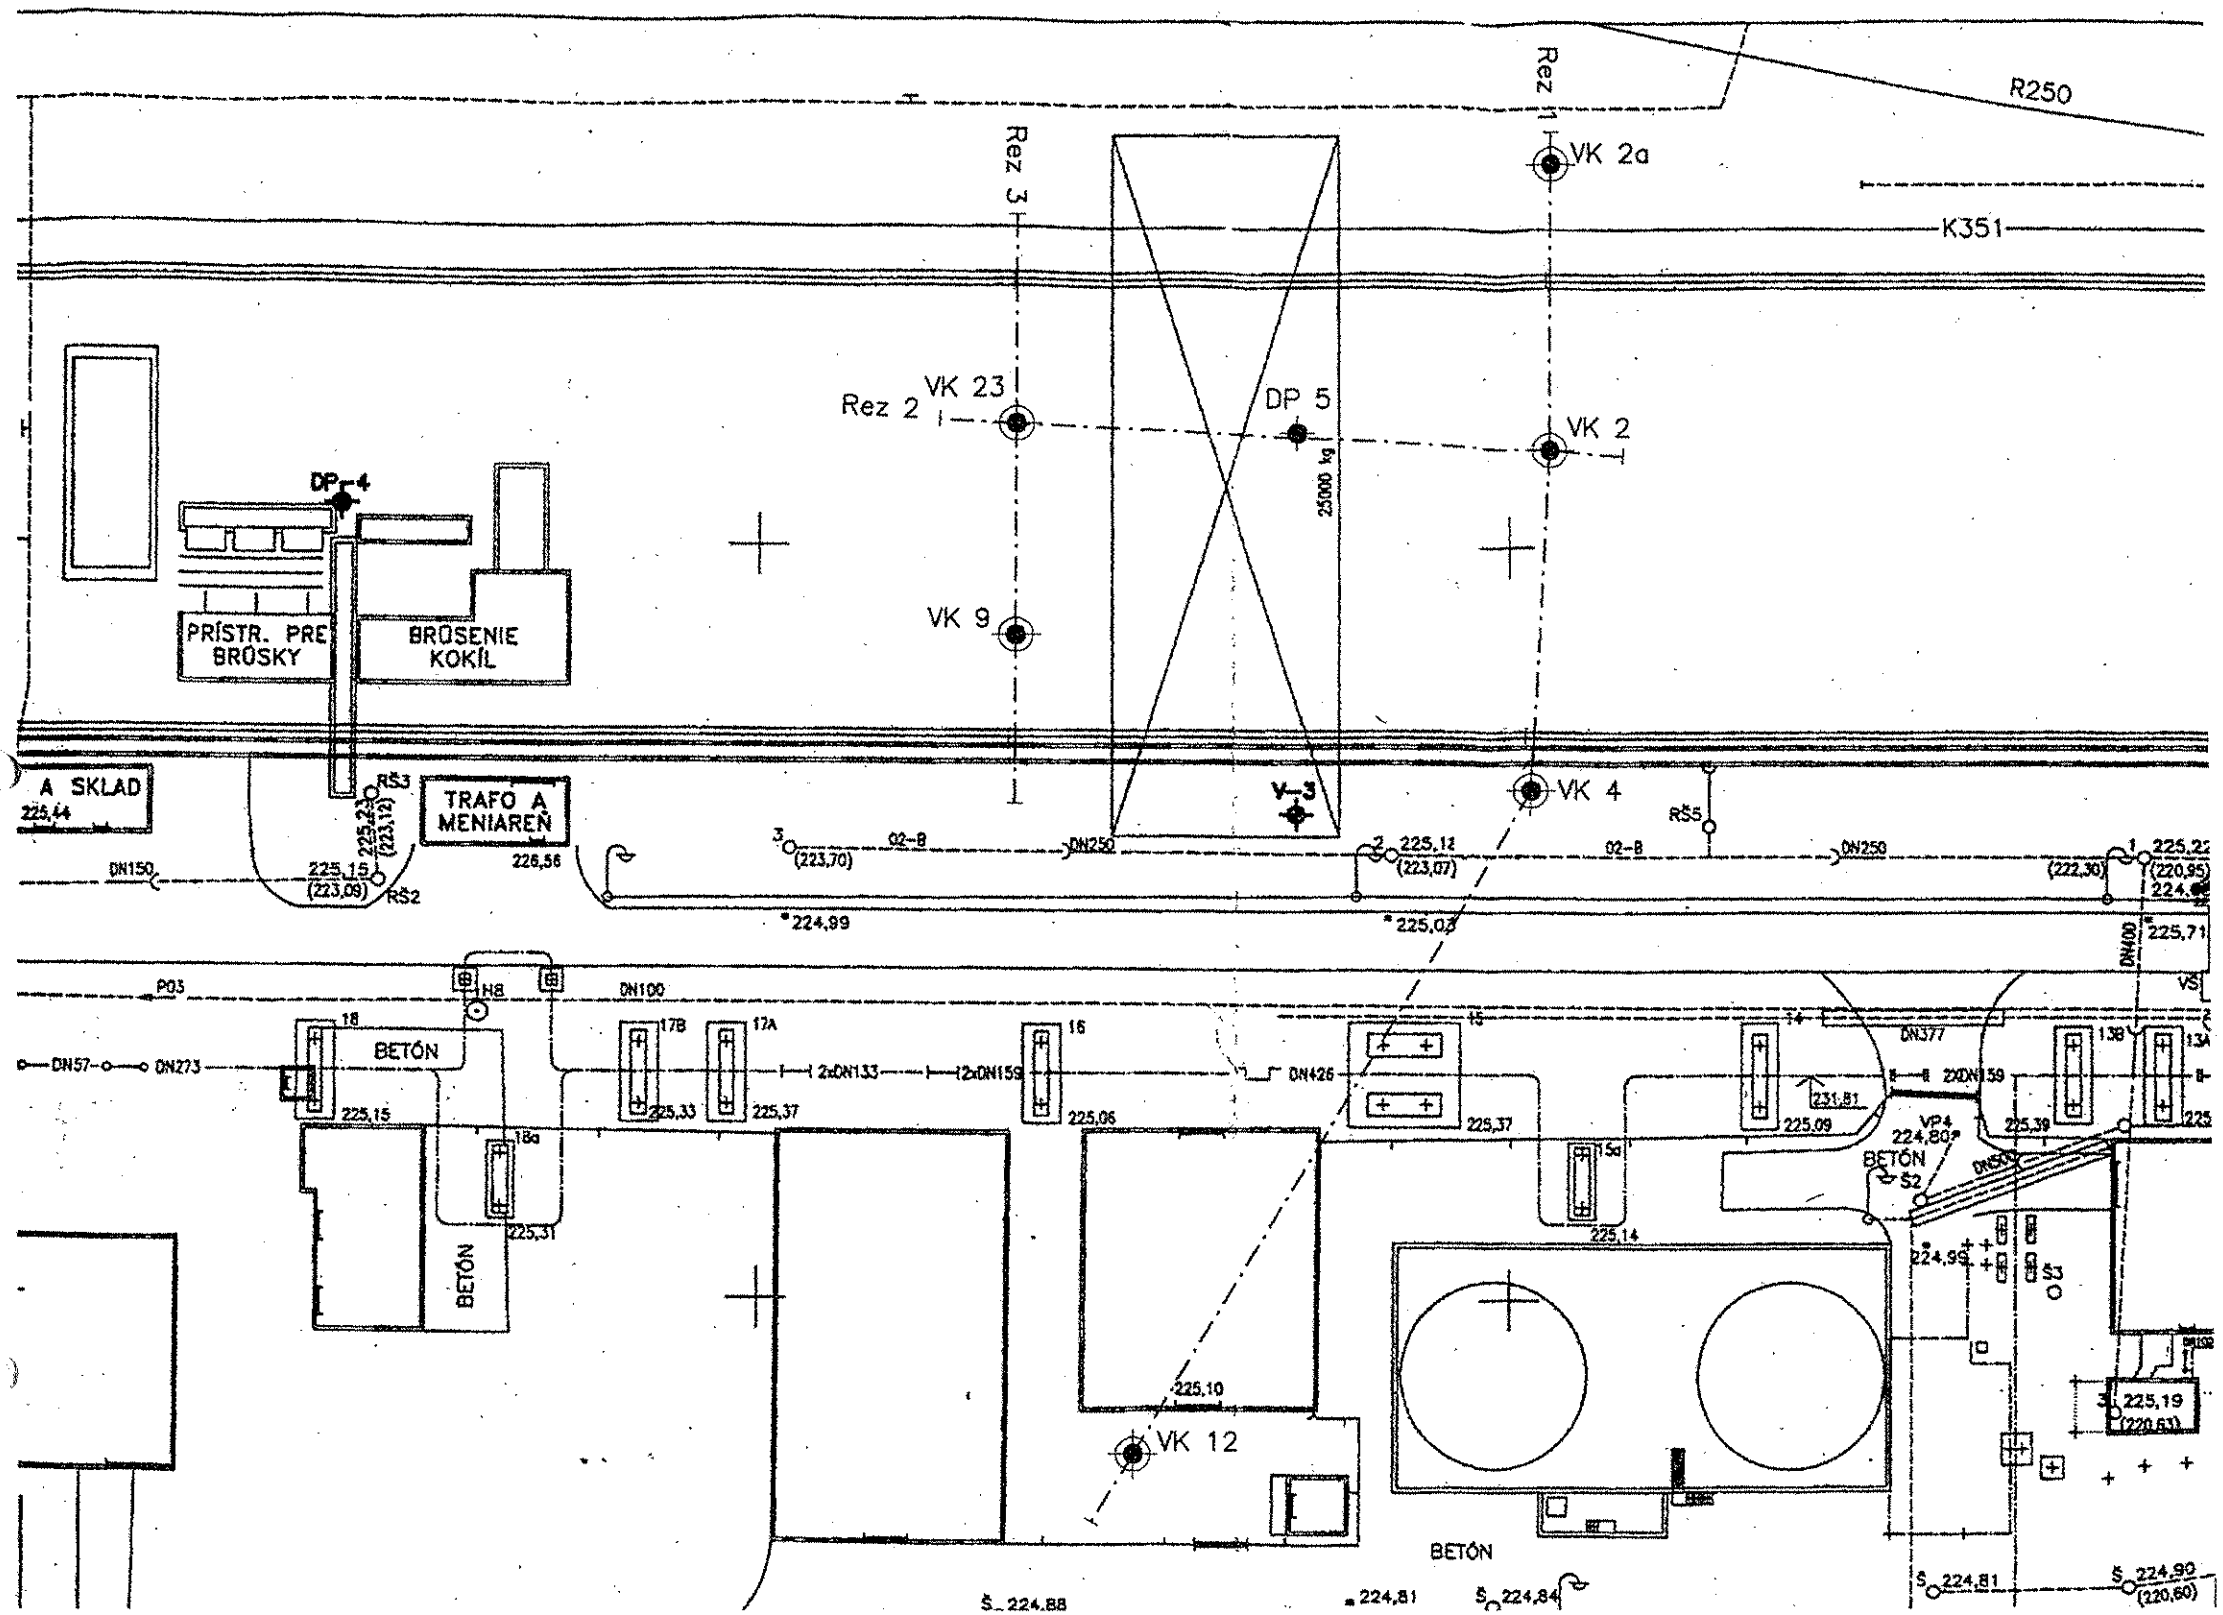

Vysvetlivky:

VK 2 — inžinierskogeologické vrty
engeneering geological drillings

Rez 1–1 — inžinierskogeologické rezy
engeneering geological cross-sections

Výtlačok č.:
Príloha č.: 1

MontanA spol. s r.o. Košice		
Objednávateľ: U.S. Steel Košice s r.o.		
Úloha:	Kyslíkový aparát č. 9. – príprava územia ASV 9 – prepration of territory	
Príloha :	Situácia inžinierskogeologických vrtov Situation of ingeneering geological drillings	
Okres: Košice	Kat.úz.: Železiarne	Vyhotoviteľ:
Zameral: Ing. M. Varga	Vyhotovil : J. Gerhart	
Súr. syst. miestny Výš. syst. Jadranský	Dátum: máj 2004	Mierka: 1 : 500