
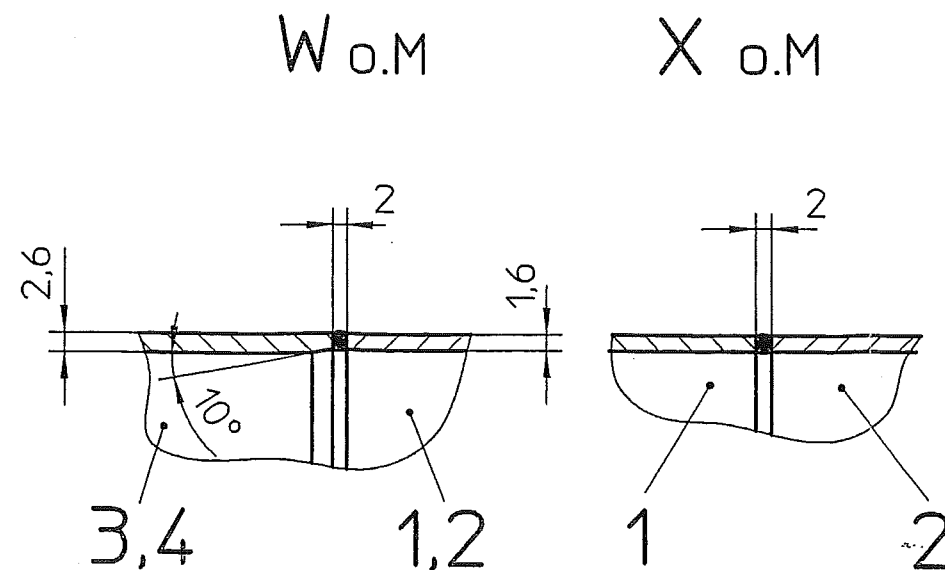


Stückliste

Projekt/Auftrag

MESSER		Stückliste		Projekt/Auftrag		KA		Auftrags-Nummer		Auftr.-Menge		Beleg-Nummer		Termin		Frem-Nr		SE		Lg	
Benennung		Werkstoff		gezeichnet auf bzw. St. Kz. Abmess. 1 Abmess. 2		Sach.-Nr.		F ME		erforderl. Menge		Bemerkung		Lieferant							
Lfd. Nr.	Kurzbezeichnung																				
1	Rohrwendel D=200 Register links																				
2	Rohr 114,3x4,0	AD-W2/W10 3.1B	1 1 1180	S	794.24433	D	1	25100													
3	Rohr 60,3x2,9	AD-W2/W10 3.1B	1 1 1173				5	1118													
4	Rohr 48,3x2,6	AD-W2/W10 3.1B	1 1 1619				5	1117													
5	Rohr 48,3x2,6	AD-W2/W10 3.1B	1 1 1649				5	1165													
6	Boden ø114,3x4,0	AD-W2 3.1B	1 1 1649				1	1100													
7	DIN 28011	AD-W2 3.1B	1 1 1649				1	1100													
8	Boden ø60,3x3	AD-W2 3.1B	1 1 1649				1	1100													
9	DIN 28011	AD-W2 3.1B	1 1 1649				1	10100													
10	Boden ø48,3x3	AD-W2 3.1B	1 1 1649				1	10100													
11	DIN 28011	AD-W2 3.1B	1 1 1649				1	10100													
12	Flansch E 100x114,3	W2/W10	1 1 1649				1	1100													
13	DIN 2635-1.4541	3.1B	1 1 1649				1	1100													
14	Flansch E 50x60,3	W2/W10	1 1 1649				1	2100													
15	DIN 2635-1.4541	3.1B	1 1 1649				1	2100													
16	Flachstahl 25x3	1.4571	25 1 1240				5	31100													
17	DIN 1017	PE-HMG 1000	1 1 1240				5	31100													
18	Klemmstück	PE-HMG 1000	1 1 1240				5	31100													
19	DV 200	PE-HMG 1000	1 1 1240				5	31100													
20	Sechskantschraube	A2-70	1 1 1240				1	160100													
21	M 6x65	A2-70	1 1 1240				1	160100													
22	Sechskantmutter	A2-70	1 1 1240				1	160100													
23	M 6	A2-70	1 1 1240				1	160100													
24	Rohr 60,3x2,9	AD-W2/W10 3.1B	1 1 1240				3	65100													
25	DIN 17458	1.4571	1 1 63				3	65100													
26	G	-	-				-	-													
27	F	-	-				-	-													
28	E	-	-				-	-													
29	D	-	-				-	-													
30	C	-	-				-	-													
31	B	-	-				-	-													
32	A	-	-				-	-													
33	Änd.-Mittel.-Nr.	Datum	Name	gepr.																	
					ausgestellt: 08.07.2004					geprüft: 08.07.2004					Benennung: Register links						
					Schaffer					Schaffer					Kurzbezeichnung: DV 200						
					geprüft: 28.07.04					Lief.-/Fertigungszeit in Taget: 28.07.04					gezeichnet auf: 792.86941						
					Norm: -					ausgegeben am: -					Sach-Nr.: 792.86941						
					Name					Zähl-Nr.: 792.86941					Blatt Nr.: 01						
					Datum					Ersatz für: ähnlich:					Lgt: S						
					gepr.					ersetzt durch:					Blatt Nr.: 01						

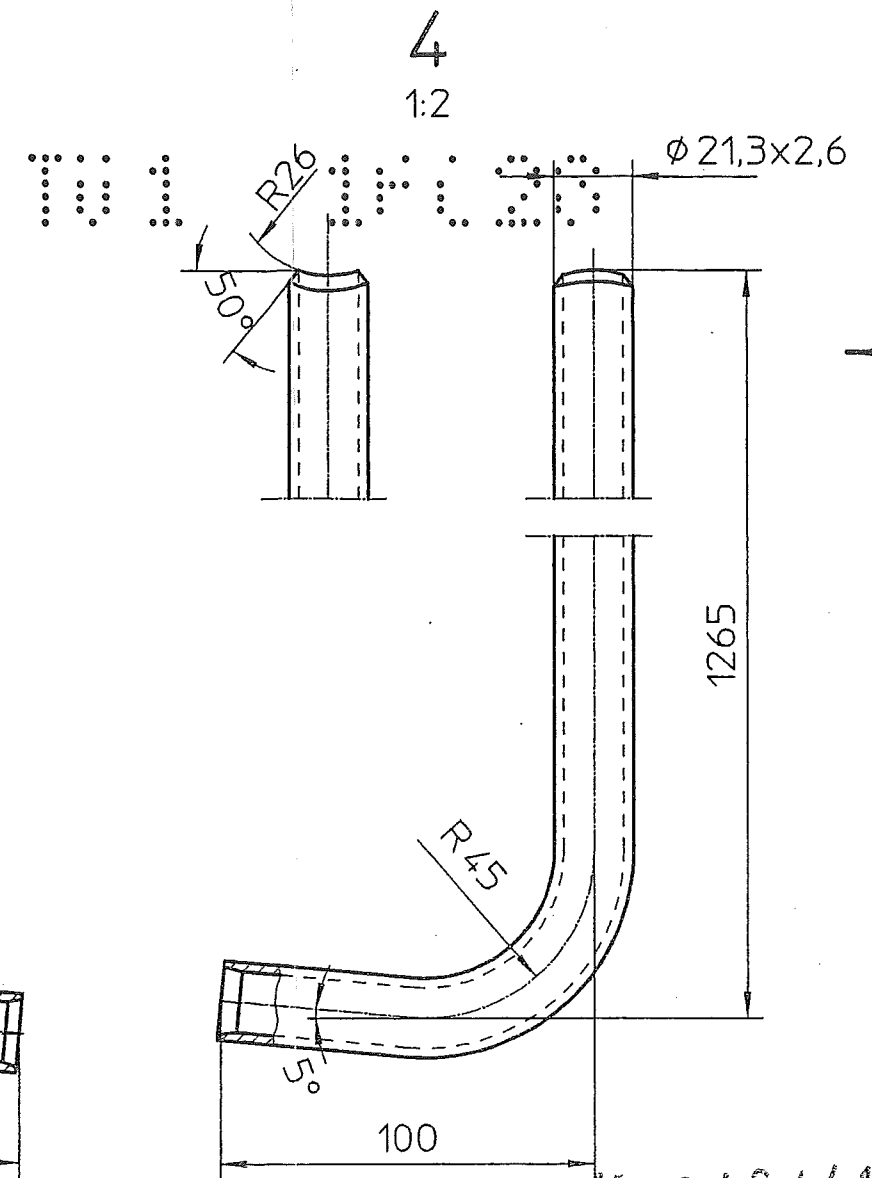

1.4541-1.4541	WIG	1.4316	geöffnete Zeichnung gehörig. SG X2 CrNi 199 8556 Prüf-Institut für Druckgeräte		Thermanit TE 308L (Si)
1.4541-1.4571	WIG	1.4316	SG X2 CrNiMo 1912 8556 Benannte Stelle, Kenn-Nr. 0005		Grinox T-R4LC
Werkstoffpaarung	Schweiß- verfahren	Werkst.Nr.	DIN -Bezeichnung	DIN	Werkstoffbez.
		Zusatzwerkstoff			
Sicherung der Güte von Schweißarbeiten nach DIN-EN 25817 "C" und AD-Merkblatt AD-HP			Schweißtechnisch geprüft: Name:		

Stückliste

RECEIVED 28 April 2004