


D" 960

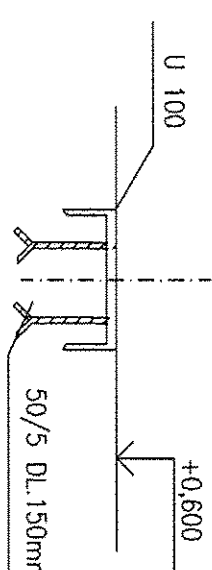





5

- [illegible]

FACE COMPOSITION

- STIROVÝ ZASTP
— OCHRANA TARATEX 300
— IZOLÁČIA PRŮTI ZEMNÍJ VÝKOSTI HROBOŽET V80 S35
— ZELTZOBELKOVNÁ STEVA HR.250mm
- GRANUL FILL
— PROTECTION TARATEX 300
— ISOLATION AGAINST DAMP HROBOŽET V80 S35
— FERRO-ÖCKONCRETE SURFACE TH.250mm

TABLE 1. *Continued*

-  MUŠNO Ž. TĚLA, POVOŘENÁ, HŘ. 25cm
 BROCK MASOVITÝ FROM POKROVENÍ
 ŽELIZOVĚNĚ B20
 REINFORCEMENT
 PROSTÝ BETON B15
 CONCRETE FLAN B 15
 STRUKOVÝ ZÁSTUP ŽUTINOVÝ FRAKCA 0-63

1481070316344

- [illegible]

OF CABLES. CABLES WILL BE PAINTED BY PYROSOL
OF CABLES WILL BE PAINTED BY PYROSOL

HS HS.

Technická zpráva

 $\pm 0,000 = 224,530 \text{ m.n.m}$

SPRACOVANÉ POD ZÁKAZKOVÝM ČÍSLOM:168/2005/SO,

100/2007/30

REFLEX-PRO
REFLEX-PRO
spol. s r.o.

[illegible]

AIR LIQUID

25.07. 2005	ING.KOŠŤENSKÁ	ING.RAČEK	0
		Scale	Original format

Air liquide · AGS GmbH

Reference:	ASU No.9 KOSICE	Sheet: ---	of --- Sheet
------------	-----------------	------------	--------------

Replaces: 79_-----
Replaced by: 79_-----

Title: ROZVODNA 180/ELECT. ROOM 180 REZ 3-3,4-4/SECTIONS 3-3,4-4 ARCHITECT STAV RIŠENIE ARCHITECTURAL	Drawing No.: 792.87662 Rev: A
---	----------------------------------

700.0102