

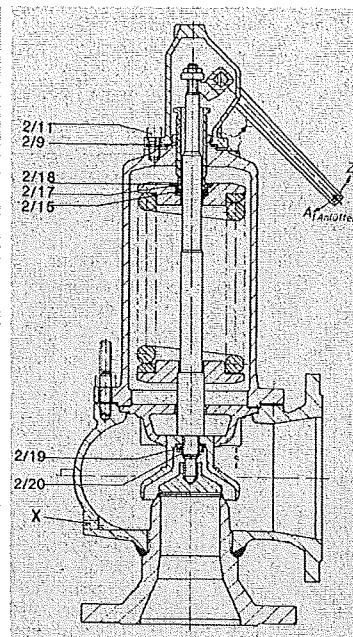


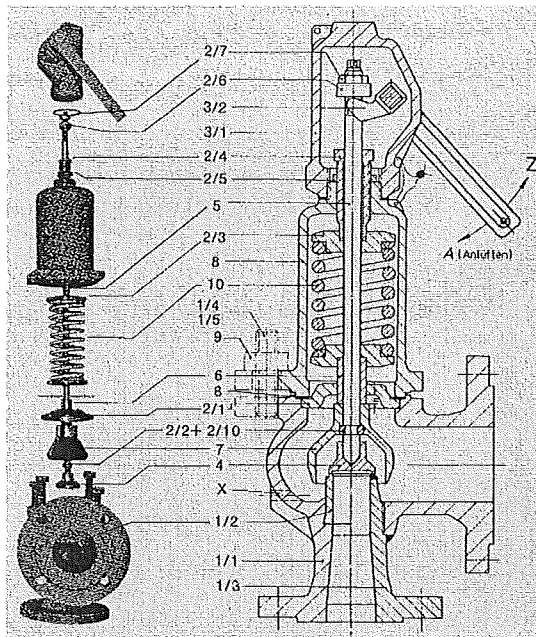


Pos. Item	Teile-bezeichnung	Description
1/1	Gehäuse	Body
1/2	Sitzbuchse	Nozzle
1/3	Eintrittsstutzen	Inlet nozzle
1/4	Stiftschraube, kurz	Short stud
1/5	Stiftschraube, lang	Long stud
2/1	Zwischendeckel	Guide
2/2	Druckring	Thrust ring
2/3	Federteller	Spring plate
2/4	Spannschraube	Adjusting screw
2/5	Mutter	Nut
2/6	Anlötmutter	Lifting nut
2/7	Gegenmutter	Lock nut
2/8	Flachdichtung	Gasket
2/9	Kappendichtung	Gasket
2/10	Sprengring	Circlip
2/11	Zylinderschraube	Socket head srew
2/15	Axialnadelager	Axial needle bearing
2/17	Lagering	Bearing ring
2/18	Sicherungsring	Securing ring
2/19	Nutmutter	Lock nut
2/20	Sicherungsring	Circlip
3/1	Anlöfkappe	Lifting cap
3/2	Anlöfdaumen	Lifting cam
3/3	Anlöfwelle	Lifting shaft
3/4	Packung	Packing
3/5	Stopfbuchsschraube	Packing bolt
3/6	Anlöfhebel	Lifting lever
3/8	Verschlussschraube	Plug
3/9	Dichtring	Sealing ring
3/10	Blockierschraube	Gagging bolt
4	Kegel	Disc
5	Spindel	Spindle
6	Druckhülse	Pressure sleeve
7	Hublocke	Lifting aid
8	Haube	Bonnet
9	Mutter	Nut
10	Feder	Spring
11	Kegelsicherung	Disc retainer
12/1	Zwischenaufsatz	Intermediate bush
12/2	Dichtung	Gasket
12/3	Stiftschraube	Stud
12/4	Mutter	Nut
13	Fallenbalg	Bellows
15	Dichtung	Gasket

Bild/Figure 1

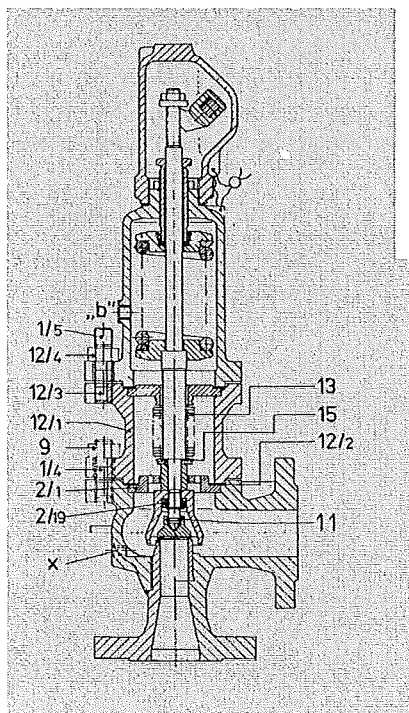

Bild/Figure 3

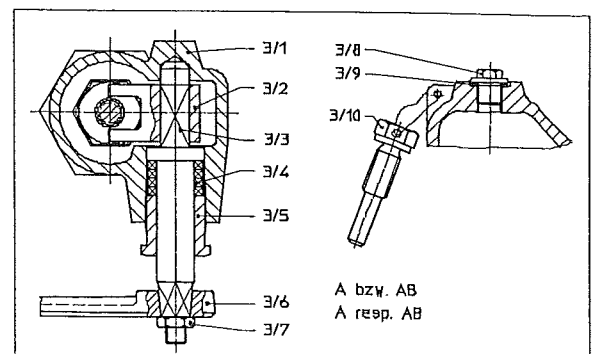

Bild/Figure 2



Wenn nicht anders erwähnt, sind alle Maße in Millimeter

ENTECH-STANDARD

Zertifikate: Materialzeugnisse für Gehäuse und Teller, Festigkeits- und Dichtigkeitsprüfung nach EN 10204/3.1B.

[illegible]

Dresser Valves Europe GmbH, Heiligenstraße 75, D-41751 Viersen, Tel.: +49 (0) 2162-8170-0, Fax: +49 (0) 2162-8170-200, E-Mail: info@enttech.de (dresservalves@dresser.com)