

**Einsatz-Ventil****Baureihe
6H7-L2-LN**

Auftrag:

B58/4500186097

Projekt:


KOSBOOST

Kennzeichnung:

312410/200256603

Bemerkung:

App.-Nr.: 1011222

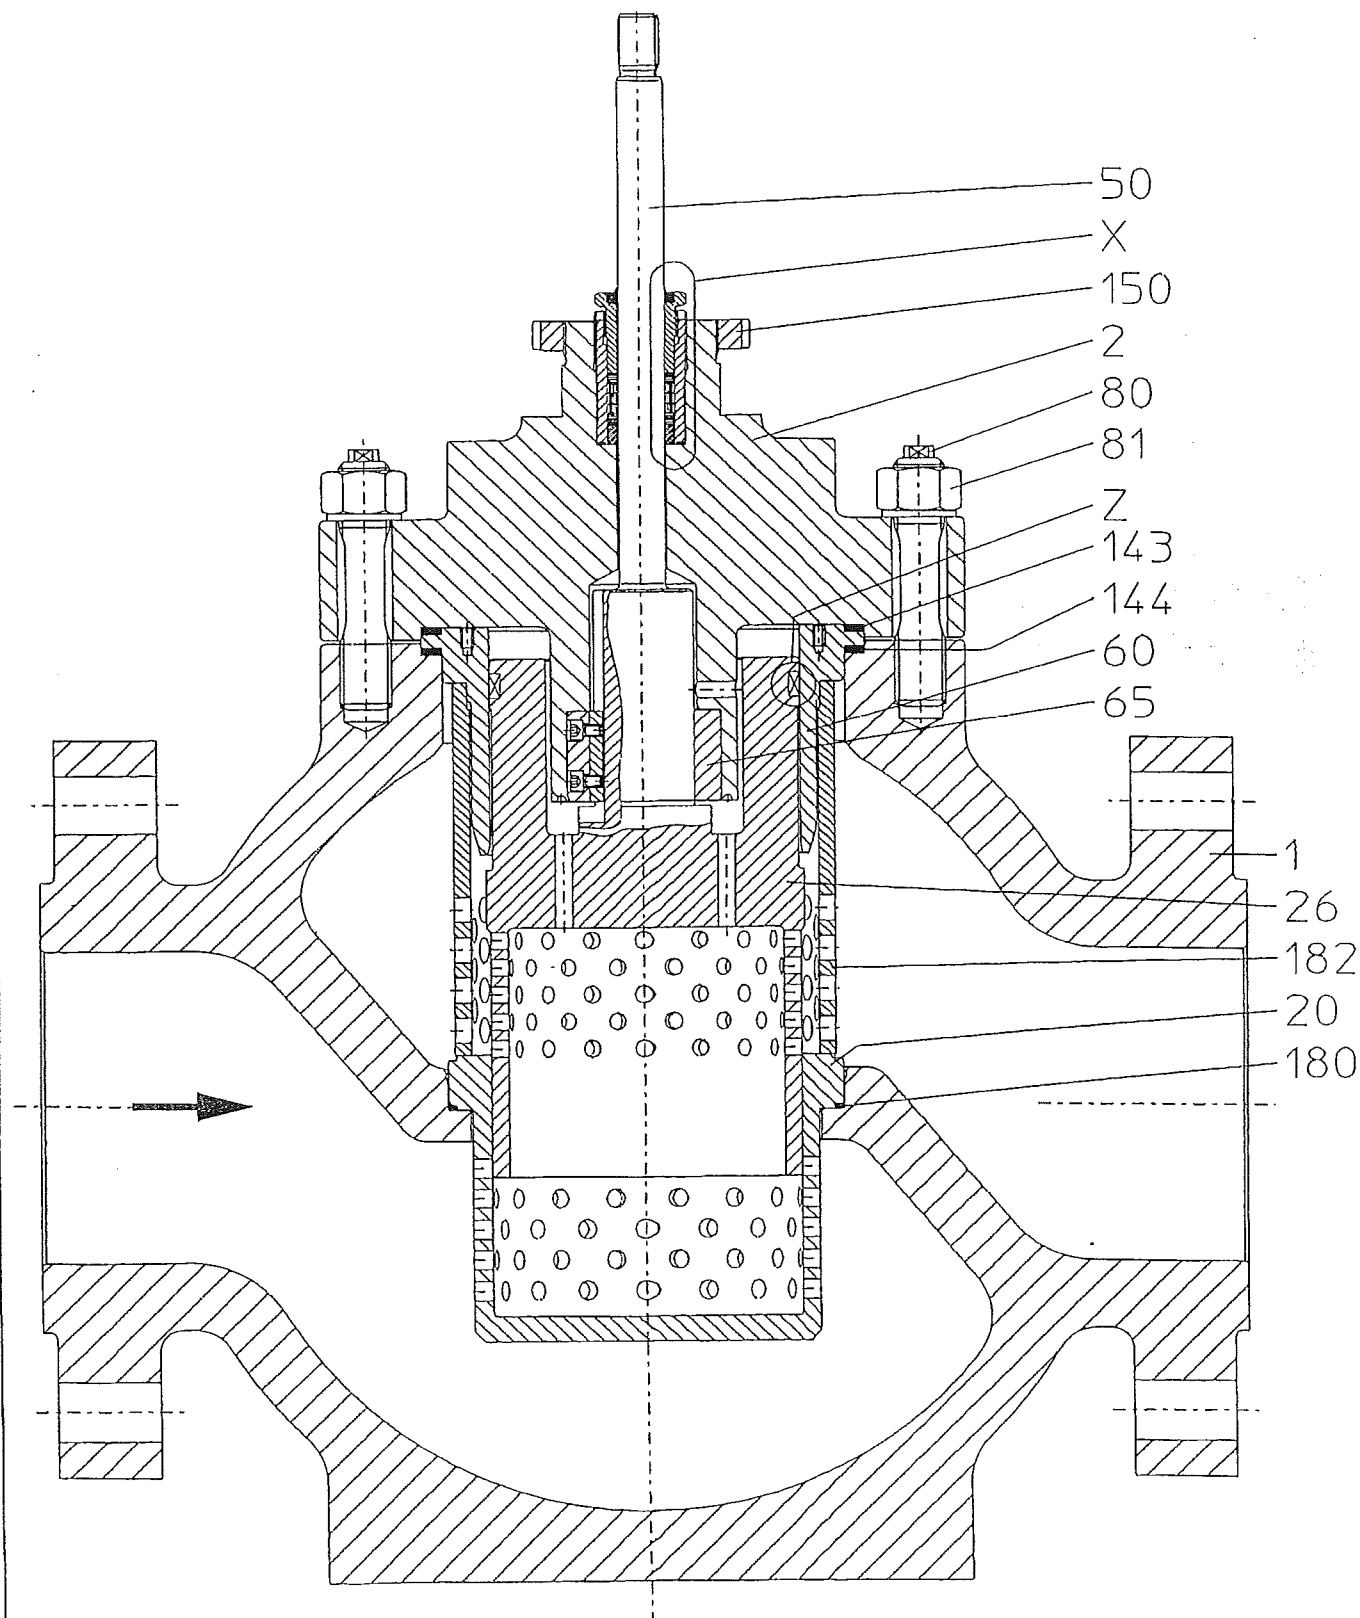

06.09.2005

Arca Regler GmbH D-47918 Tönisvorst
<http://www.arca-valve.com> - eMail: sale@arca-valve.com**304054**




Details / Stückliste

Baureihe
6H7-L2-LN

Auftrag: B58/4500186097
 Projekt: KOSBOOST
 Kennzeichnung: 312410/200256603
 Bemerkung: App.-Nr.: 1011222

Detail X - Spindelabdichtung

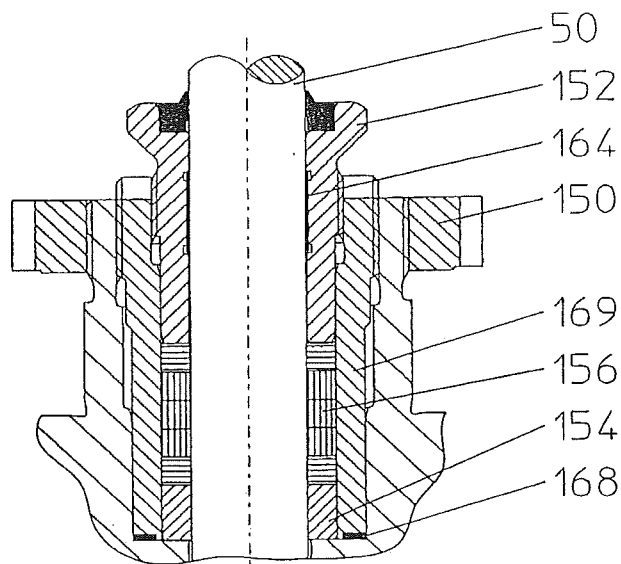

Position	Benennung
1	Gehäuse
2	Deckelflansch
20 *	Sitz
26 *	Kegel (kompl.)
50 *	Spindel
60	Zylinderrohr
65	Führungsbuchse
80 *	Schraube(nbolzen)
81 *	Mutter
143 *	Dichtung
144 *	Dichtung
150	Nutmutter
152	Stopfbuchsschraube
154 *	Grundring
156 *	Packungssatz
164 *	Gleitlager
168 *	Dichtung
169	Hülse
180 *	Dichtelement
182	Distanzrohr

Ersatzteile sind mit einem * gekennzeichnet.

06.09.2005

Arca Regler GmbH D-47918 Tönisvorst
<http://www.arca-valve.com> - eMail: sale@arca-valve.com

304054