



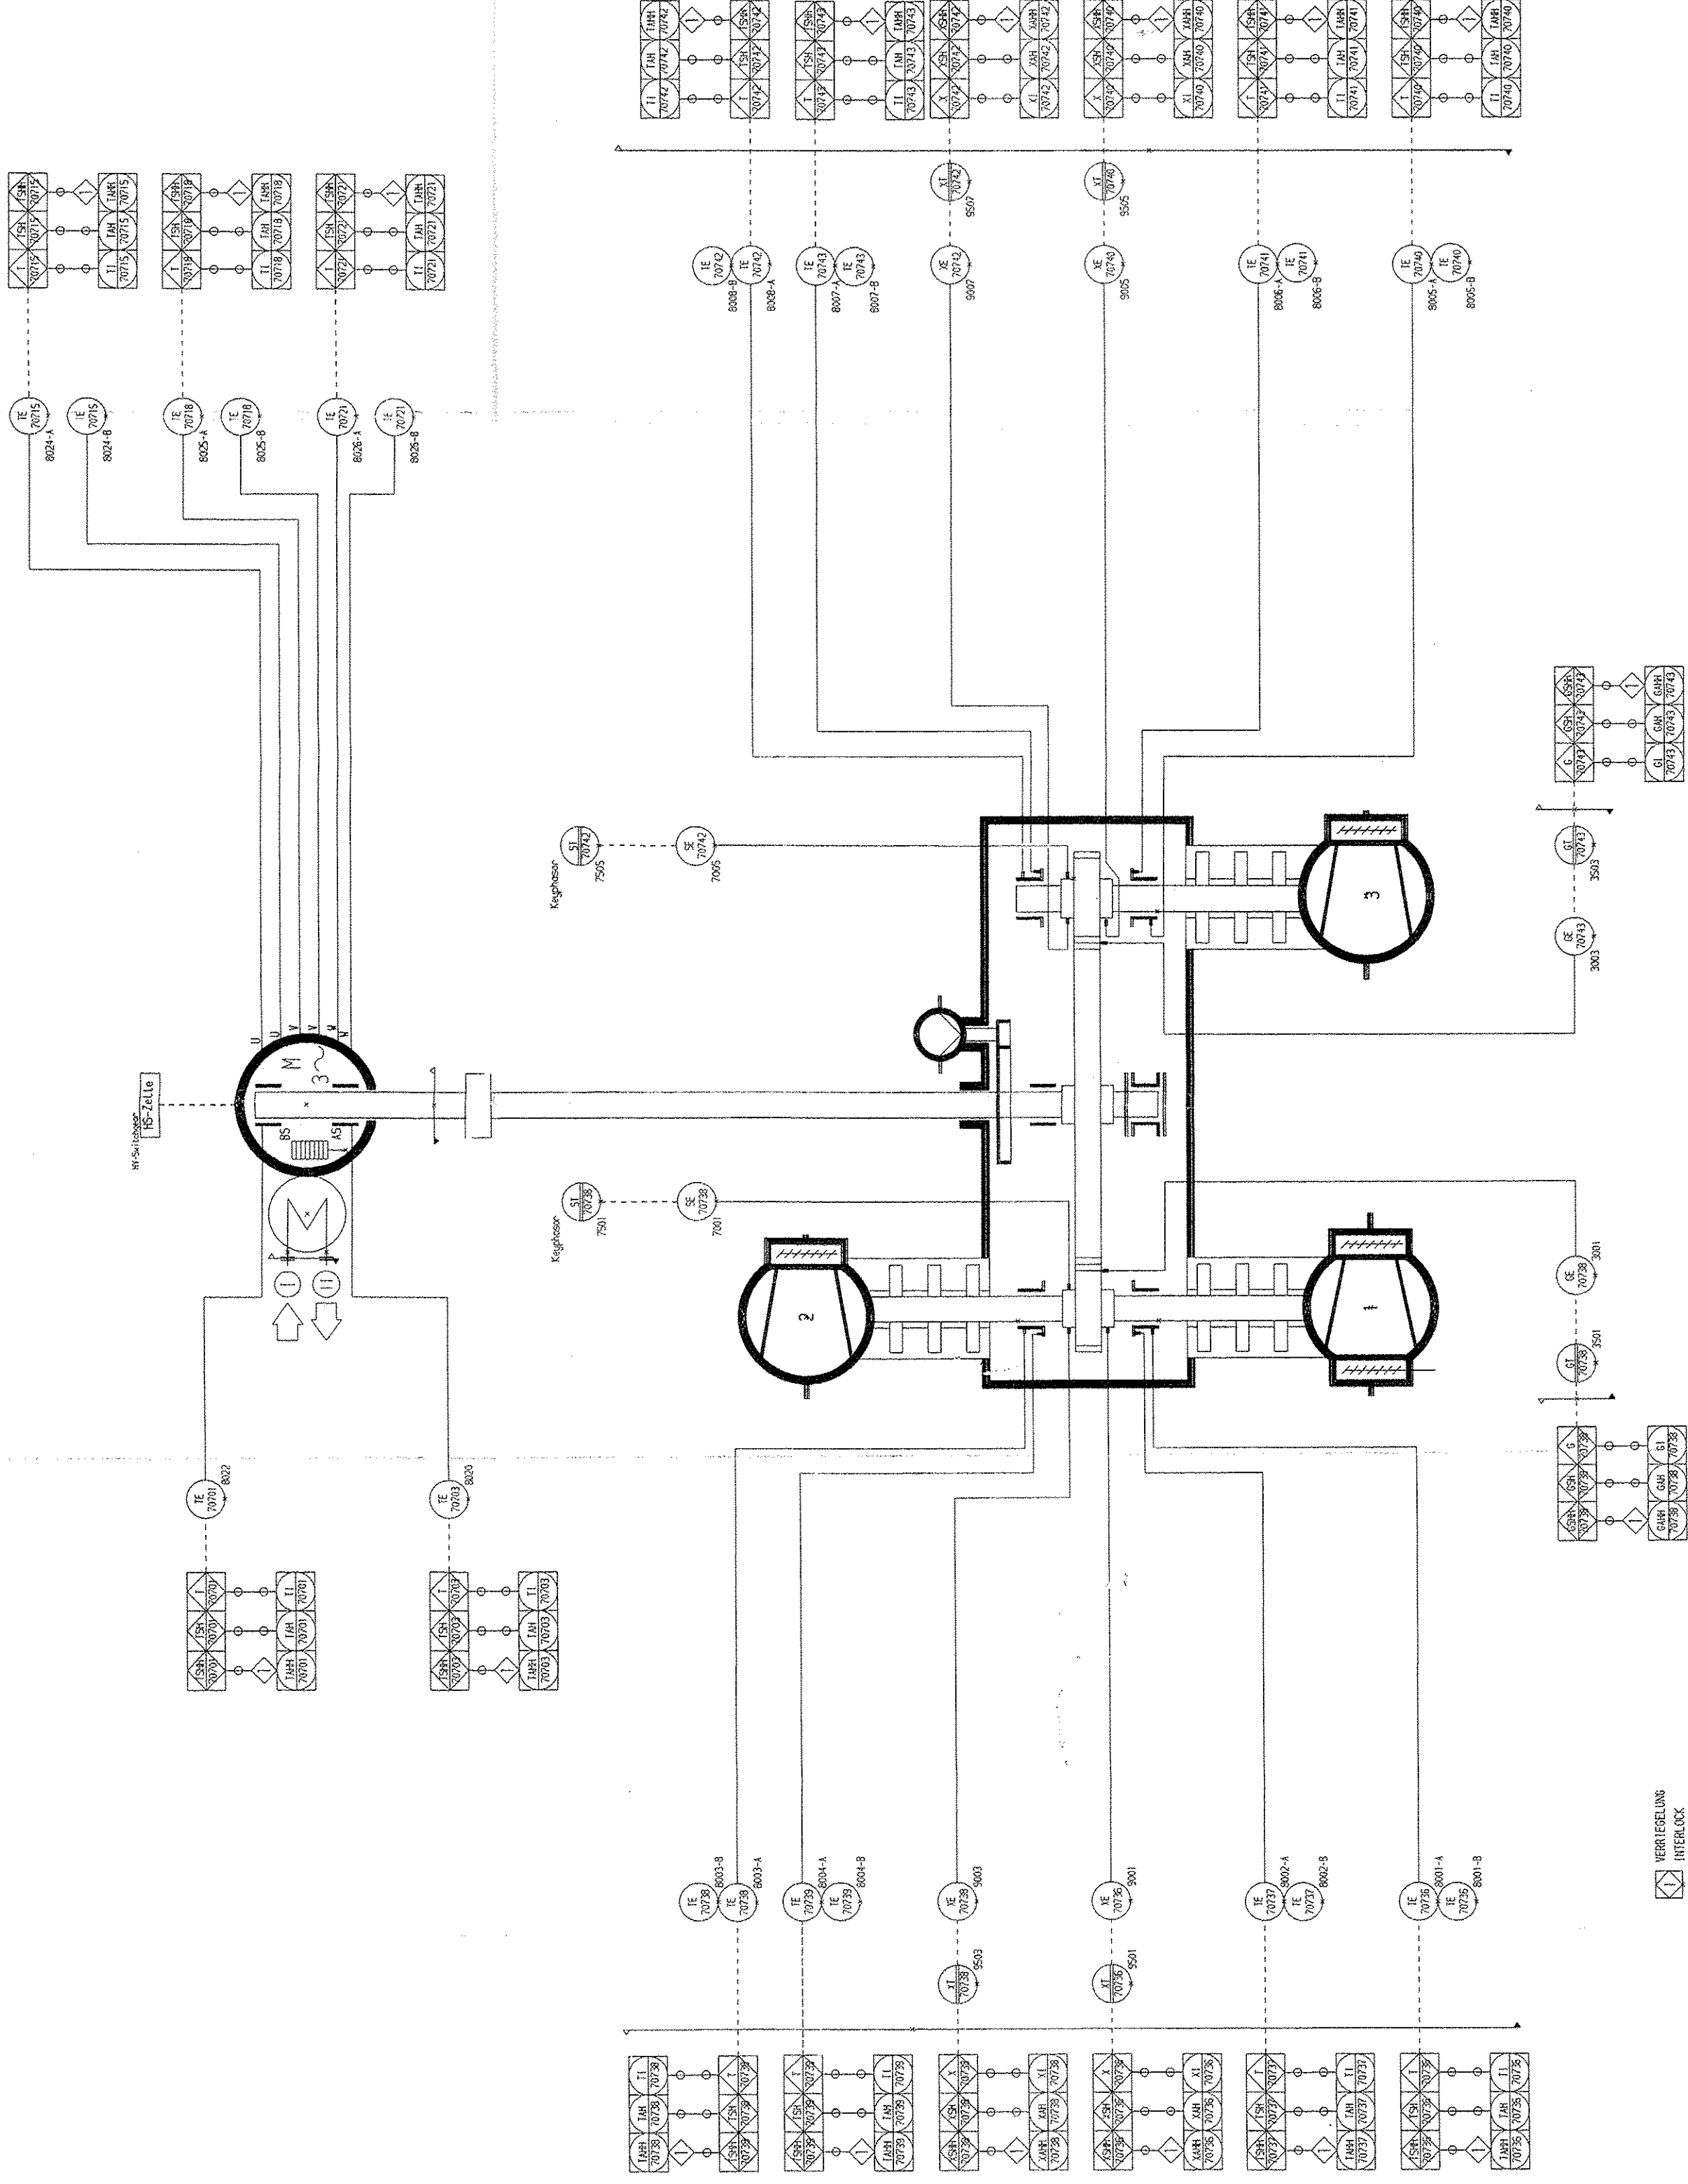

- VERTEILUNG
 - INTERLOCK
 - ABSCHALTUNG
 - TRIP
 - STARTVERBODEN
 - START PERMISSION
 - ÖLHEIZUNG AUS
 - ÖL HEATER OFF
 - HILFSPUMPE EIN
 - AUXILIARY OIL PUMP ON
 - HILFSPUMPE AUS
 - AUXILIARY OIL PUMP OFF
 - ÖLHEIZUNG EINWAUS
 - OIL HEATER DWAFF
- | NAME | | CUSTOMER | |
|-----------------|----------------|----------------------|----------------------|
| ÖLÖLICH | LOCAL | MECHANISCH | MECHANICAL |
| GERÄT - SCHRAUK | LOCAL PANEL | PNEUMATISCH | PNEUMATIC |
| SPS | PLC | ELECTRISCH | ELECTRICAL |
| MONITOR | MONITOR | INTERNE VERARBEITUNG | INTERNAL SYSTEM LINK |
| MESSWERT - PULS | PULSE-LEISTUNG | PROCESS CONTROL | PROCESS CONTROL |

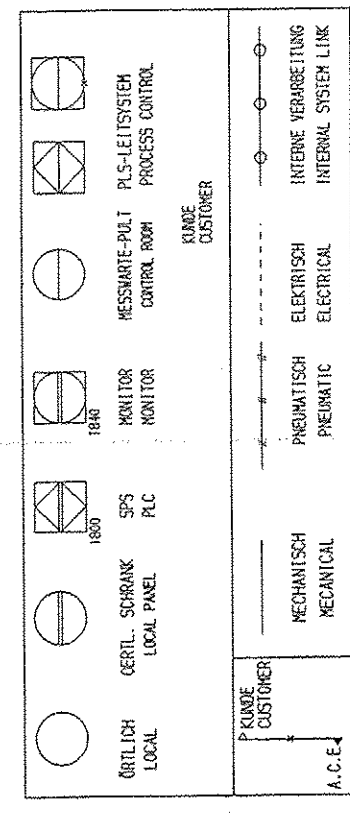

Zeichnung darf nur mit dem CAD-System geändert werden !

Kennwort : Kosice
Codeword :
Auftrags Nr. : 572 37 318
AC-E Order No. : HL806-4-75
Typ :
Type :

NITROGEN PLANT	
P&ID-Diagramm	
COMPRESSOR	
AIR LIQUIDE	
NITROGEN PLANT	
P&ID-Diagramm	
COMPRESSOR	
AIR LIQUIDE	