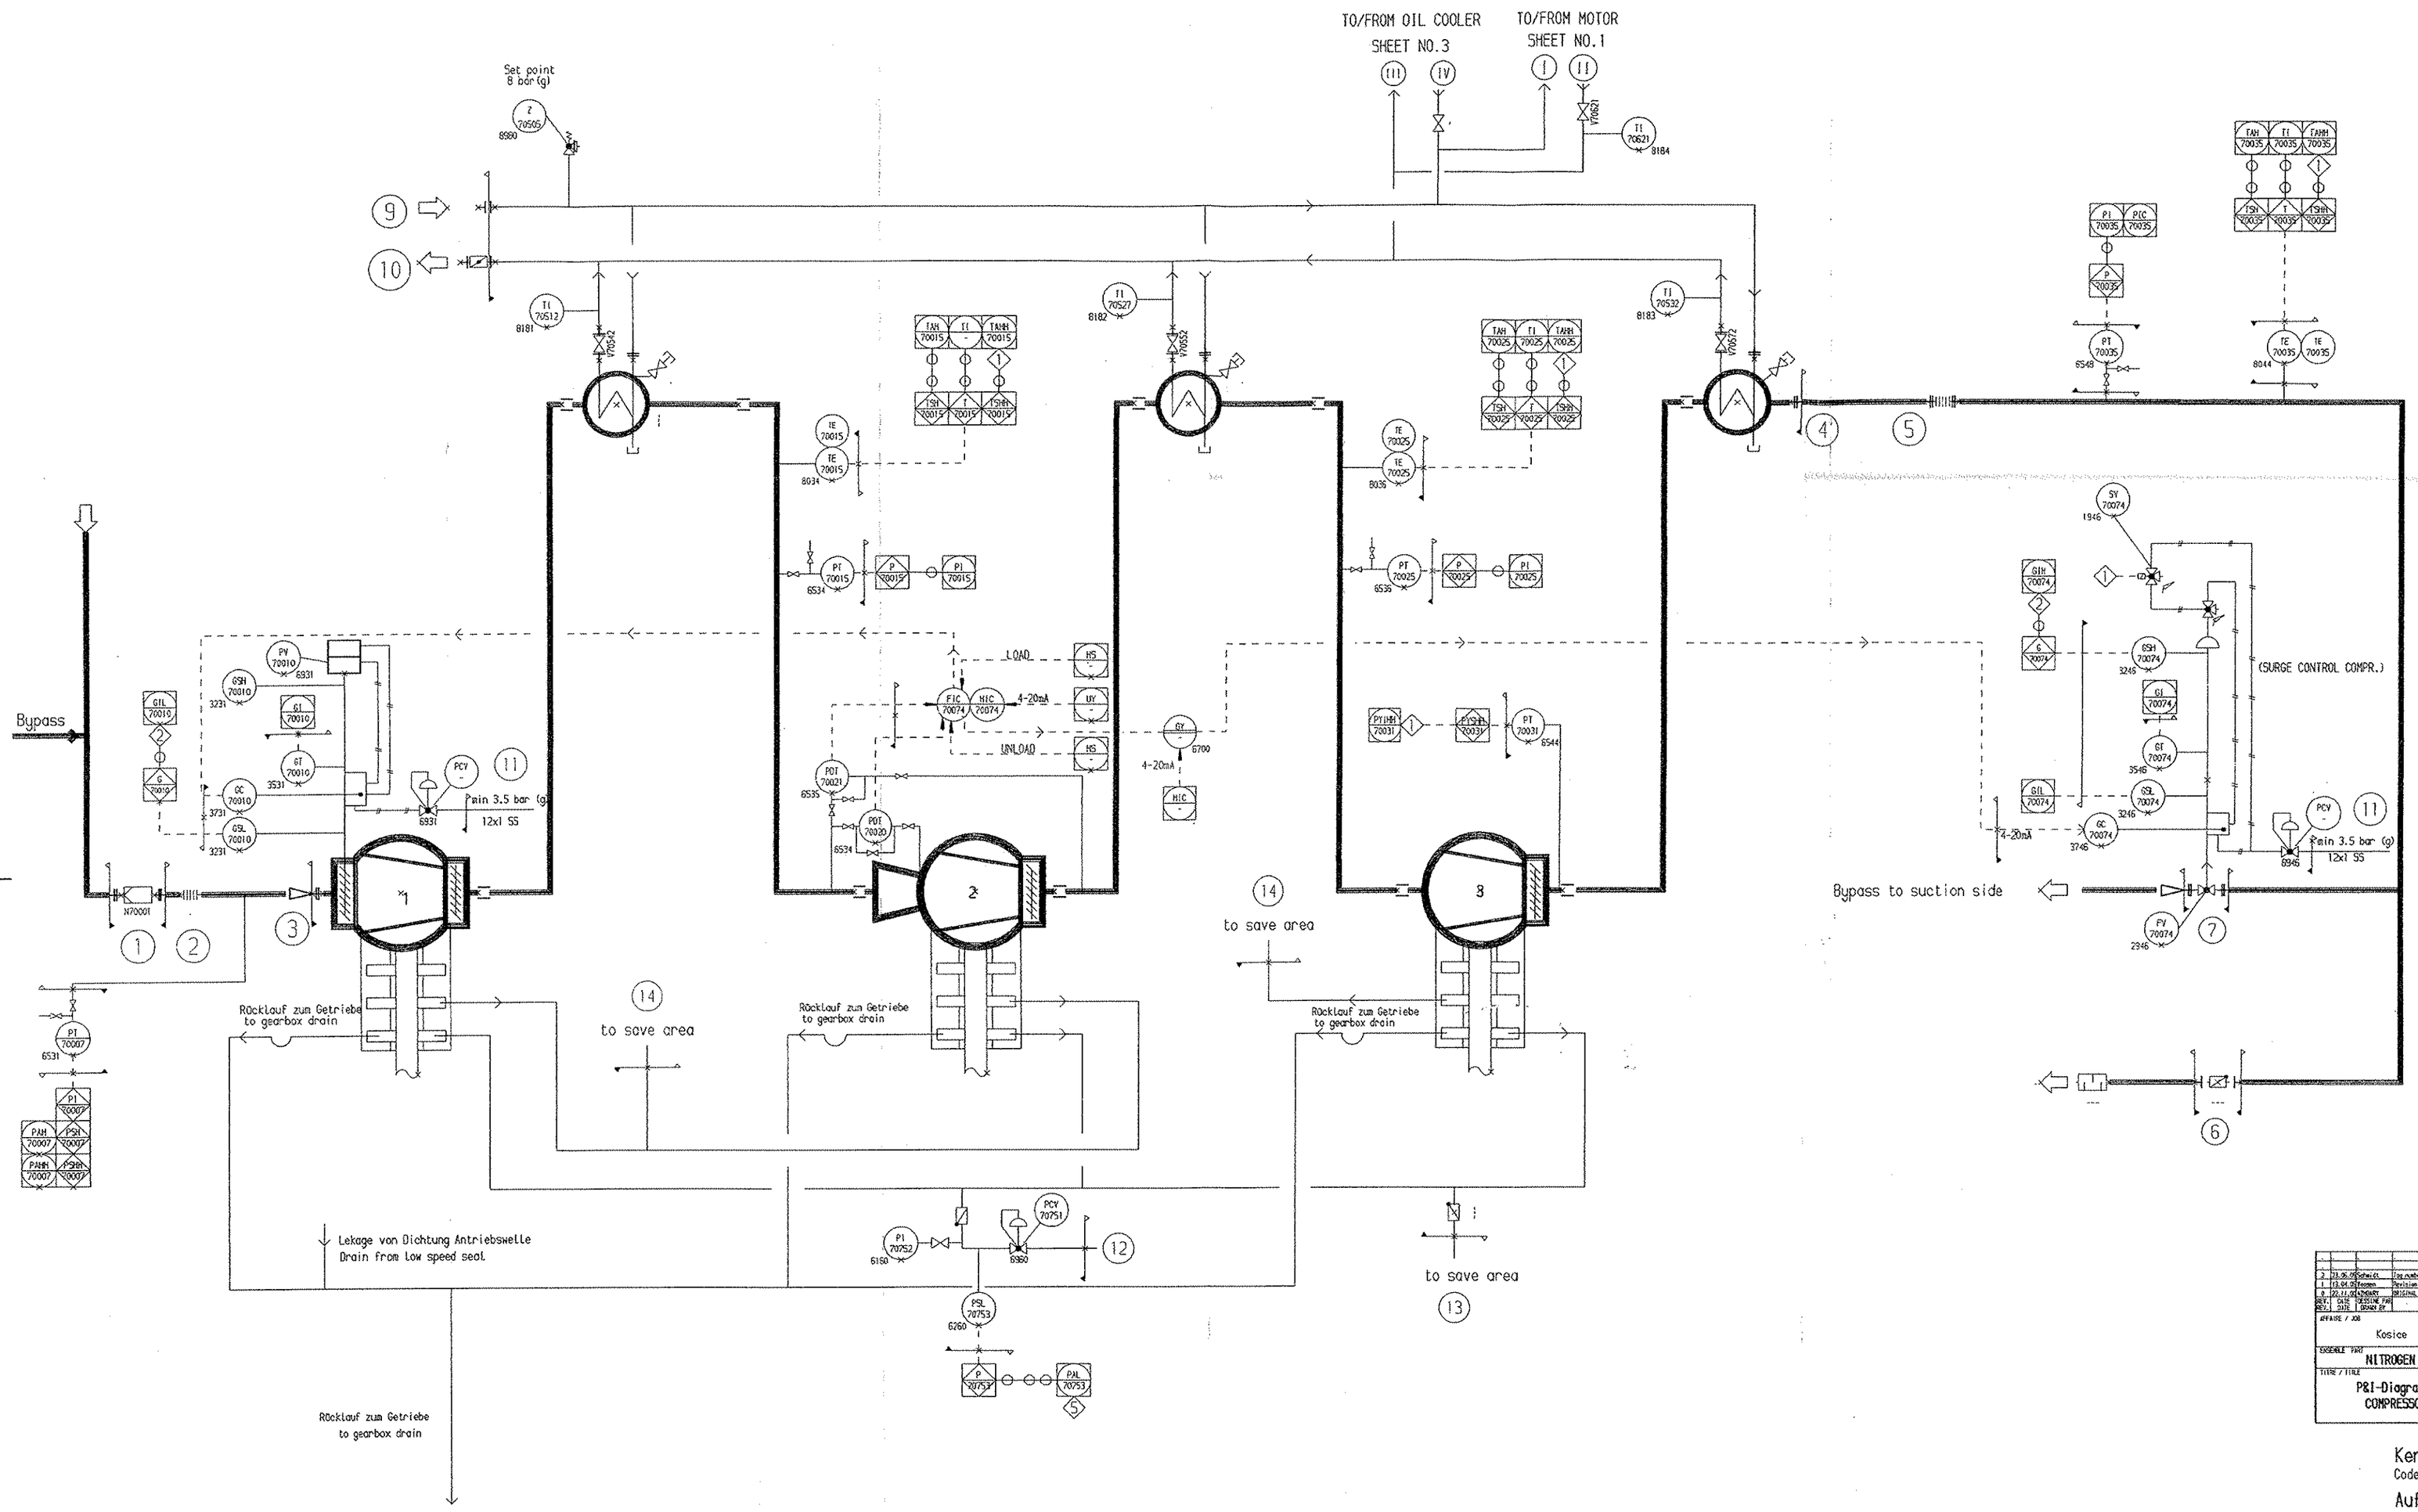

2	21.06.05	DEWELCS	Tag number to be added		
1	13.04.01	Teemen	Revision		
0	22.11.01	ALZNAUER	ORIGINAL ISSUE		
DATE	DRAWN BY		MODIFICATIONS REVISIONS	MAPICS PNR DSR032 BY	APPROVED BY SCHMERER

APPROVE / JOB: Kosice

CODEWORD PART: NITROGEN PLANT

TITLE / TITLE: P&I-Diagramm COMPRESSOR

This document not to be provided to L'AIR LIQUIDE S.A. nor of Group PARIS 75007 ,it can make a more convenient self-denial, it is just this reproduction permitted upon the contractual expression

This document is L'AIR LIQUIDE'S property. It can of Group PARIS 75007 ,it is strictly confidential, it cannot be reproduced or communicated without L'AIR LIQUIDE'S authority

AIR LIQUIDE ENGINEERING

SCALE / SCALE: -

N° d'ORDRE / ORDER NUMBER: 50.3023-01 A0-BIS - 014.002

PFI / SHEET: 2 / 2

Kennwort : Kosice
Codeword :

Auftrags Nr. : 572 37 318
AC-E Order No. :

Typ : HL806-4-75
Type :

Zeichnung darf nur mit dem CAD-System geändert werden !

VERRIEGELUNG
INTERLOCK

1 ABSCHALTUNG
TRIP

2 STARTVERRIEGELUNG
START PERMISSION

3 ÖLHEIZUNG AUS
OIL HEATER OFF

4 HILFSÖLPUMPE EIN
AUXILLIARY OIL PUMP ON

5 HILFSÖLPUMPE AUS
AUXILLIARY OIL PUMP OFF

6 ÖLHEIZUNG EIN/AUS
OIL HEATER ON/OFF

ÖRTLICH LOCAL | ÖERTL. SCHRANK LOCAL PANEL | 1800 SPS PLC | 1840 MONITOR MONITOR | MESSWARTE-PULT CONTROL ROOM | PLS-LEITSYSTEM PROCESS CONTROL

KUNDE CUSTOMER

A.C.E. | MECHANISCH MECHANICAL | PNEUMATISCH PNEUMATIC | ELEKTRISCH ELECTRICAL | INTERNE VERARBEITUNG INTERNAL SYSTEM LINK

*) FÜR ATLAS COPCO ENERGAS GMBH KÖLN GILT :
Freimaßtoleranzen nach Werknorm 010.50.0 FF.
Oberflächenangaben nach Werknorm 033.00.0 FF.

Appurtenand drawings and documents
zugehörende Zeichnungen und Dokumente

Note Hinweis	Position	Tag number to be added	Date Datum	Name
2	-	Modified from Beschreibung der Änderung (Kurztext)	22-JUN-2005	6920302004 2 DEWELCS

Tolerances ,if not indicated,according to: Tolerances,falls nicht angegeben,gemäß: ATLAS COPCO STANDARD/Klasse/Class *) 13500/

Machined surface Oberflächenbearbeitung

Secrecy class Sicherheitsklasse 1102 F/

Name Benennung: P&I DIAGRAMM (PROZESS) N2-COMPRESSOR

Material-class Materialklasse 09110AP

Material Werkstoff: -

CAD

Atlas Copco Energas GmbH Köln/Cologne

Scale Maßstab 1:1.5

Drawn Gezeichnet PT4 6920302004 2 DEWELCS

Checked Geprüft 6920302004 2 DEWELCS

Date Datum 22-JUN-2005

Sect. chd. Abteilungsleiter

Blank no. Rohgewicht kg

Finished wt. Fertiggewicht kg

Transferred to Übertragen von

Item 6920302004 2 DEWELCS

Auf. order Auftrag 6920302004 2 DEWELCS

Sheet Blatt 1

Sheet(s) Blätter 1

Company Firma

Exclusion aus

Replaces Ersetzt für

Org. Owner Abtg Eigenr.

ENG

Designation/Zeichnungs-Nr. 6970302004

Blatt/Sheet 2/6

19-NOV-2004

Bonn Kone
Erzeugnis gh.
Information ohne - - ermöglichen oder Gestattung bewirkt oder zur Verwendung oder Bekanntgabe an Dritte verwendet werden
Information ohne - - ermöglichen oder Gestattung bewirkt oder zur Verwendung oder Bekanntgabe an Dritte verwendet werden
communicated to any other person or company