


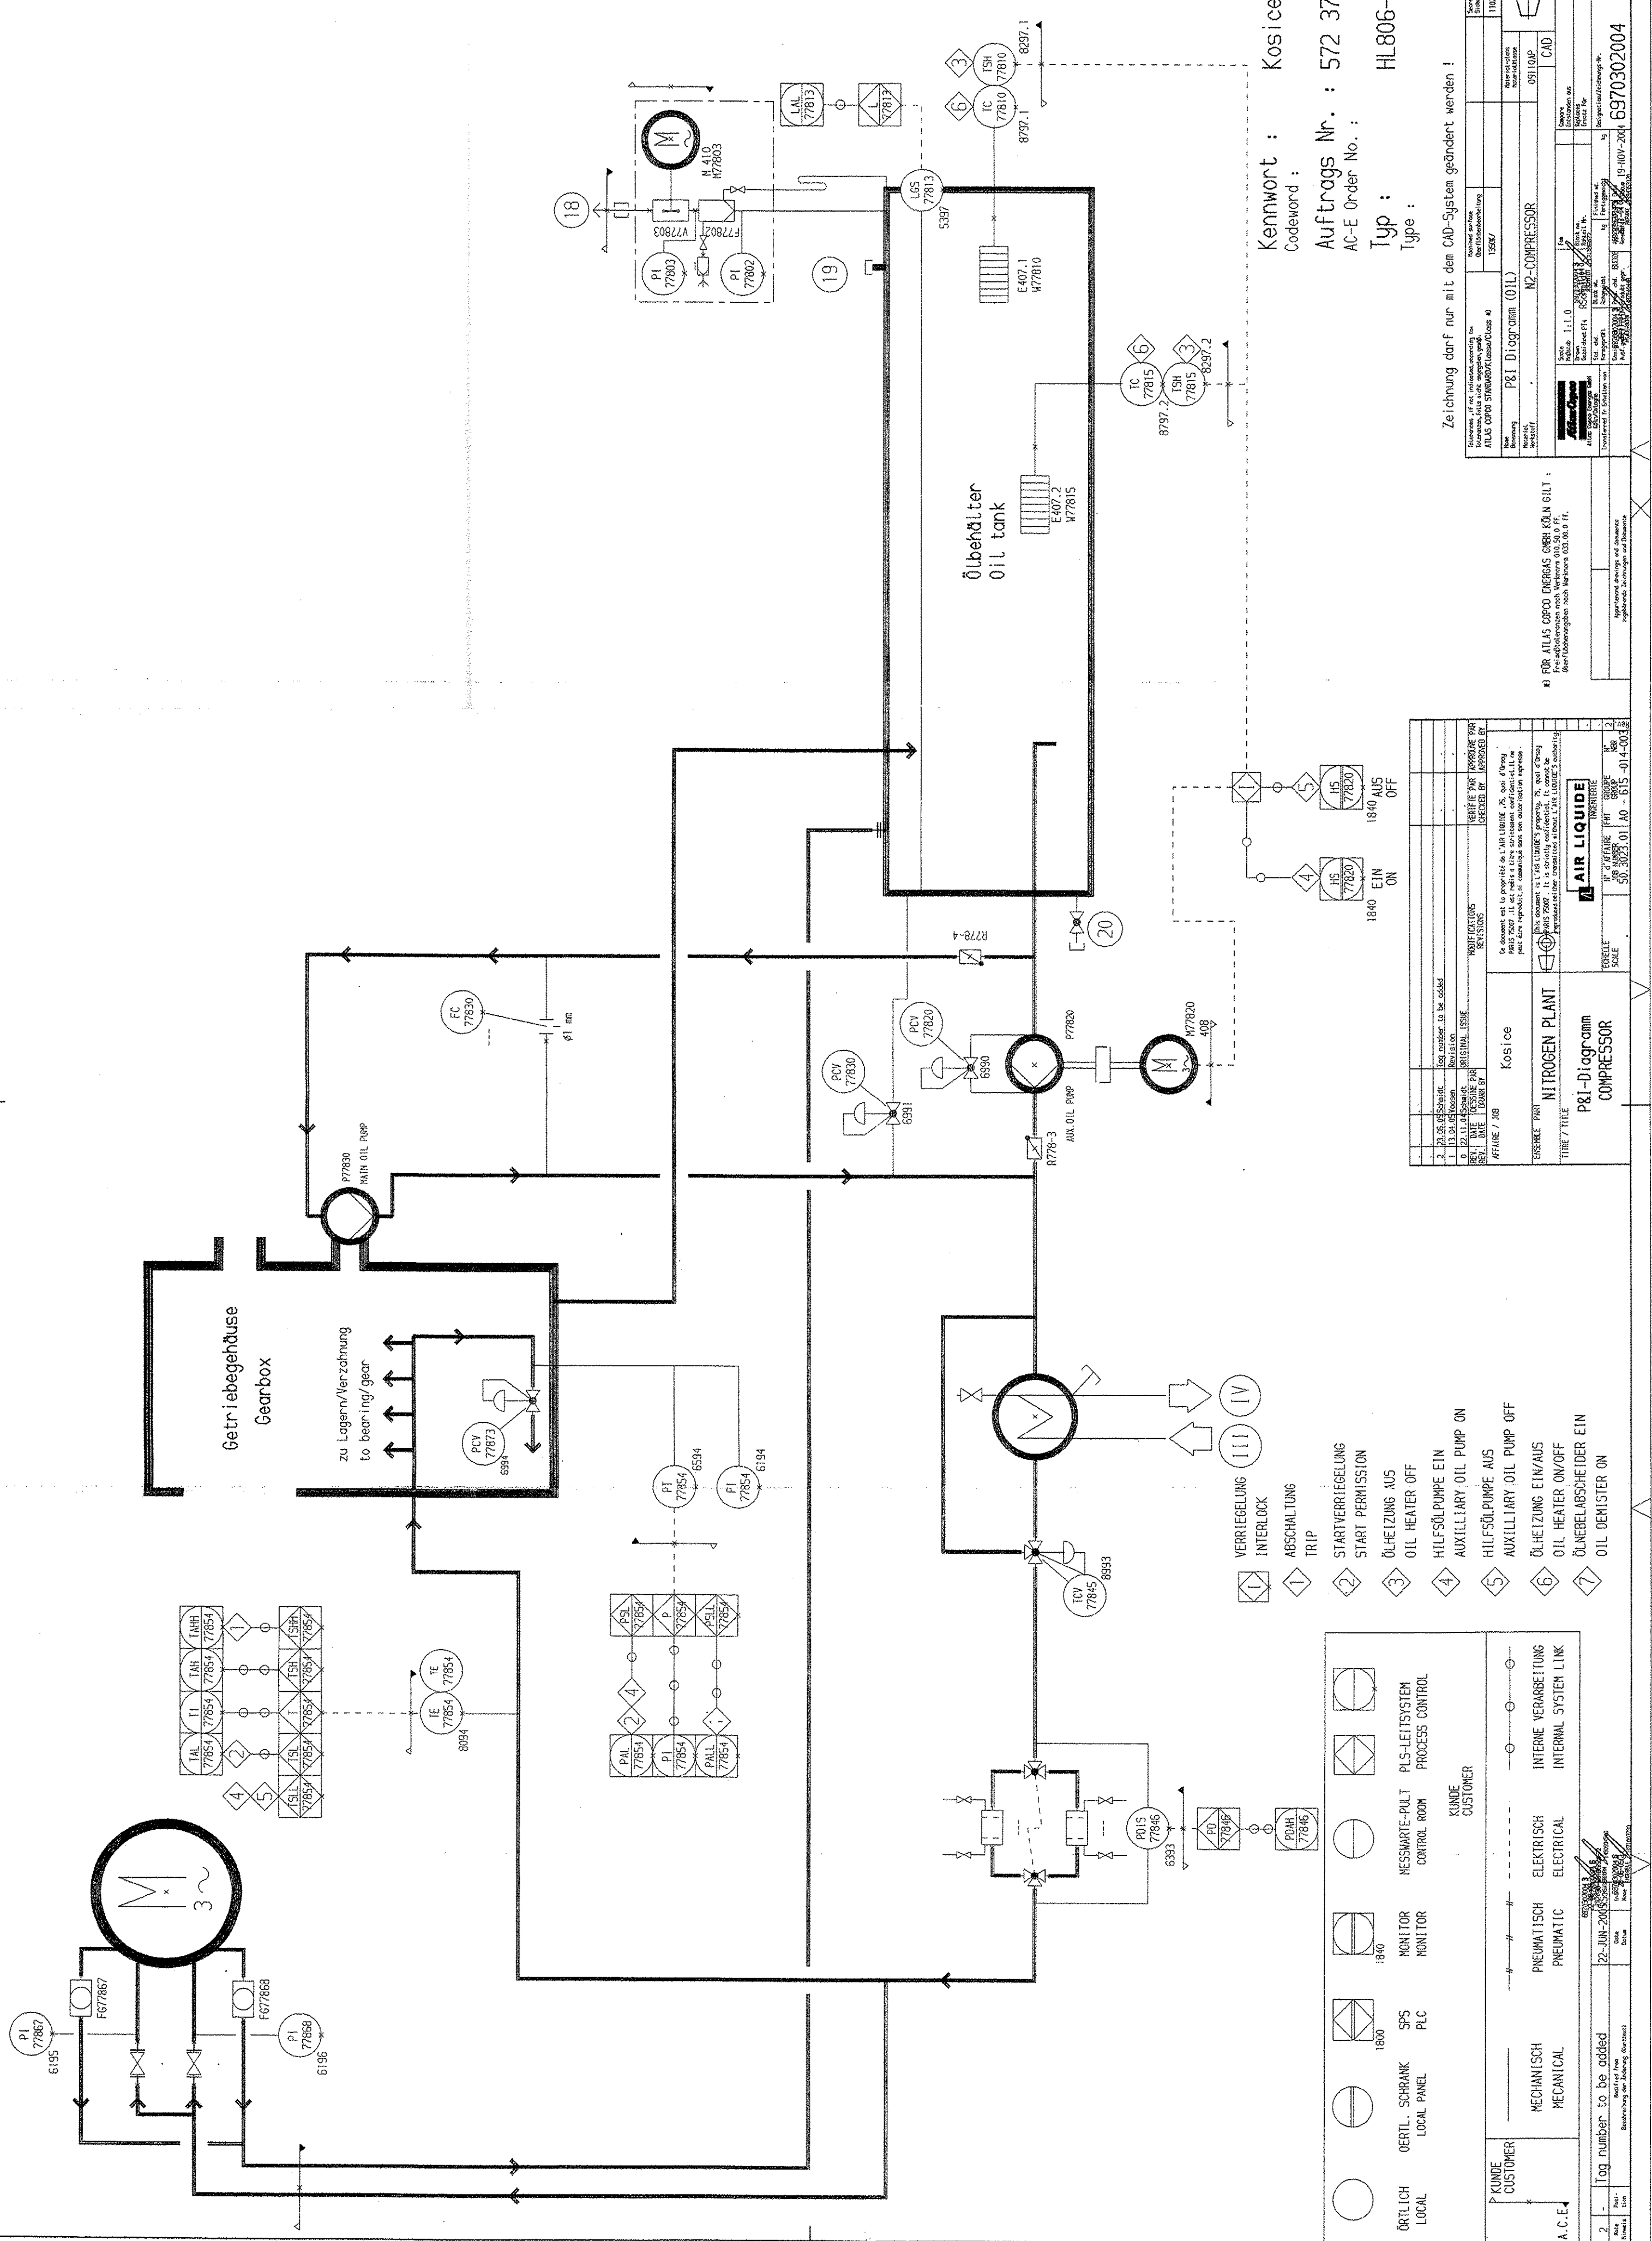

Zeichnung darf nur mit dem CAD-System geändert werden !

Kennwort : Kosice
Codeword :

Auftrags Nr. : 572 37 318
AC-E Order No. :
Typ : HL806-4-75
Type :

3) FÜR ATLAS CORPO ENERGAS GMBH KÖLN GILT:
Freisäpftoleranzen nach Werknorm 010.50.0 ff.
Überflächenvorgaben nach Werknorm 033.00.0 ff.

6970302004