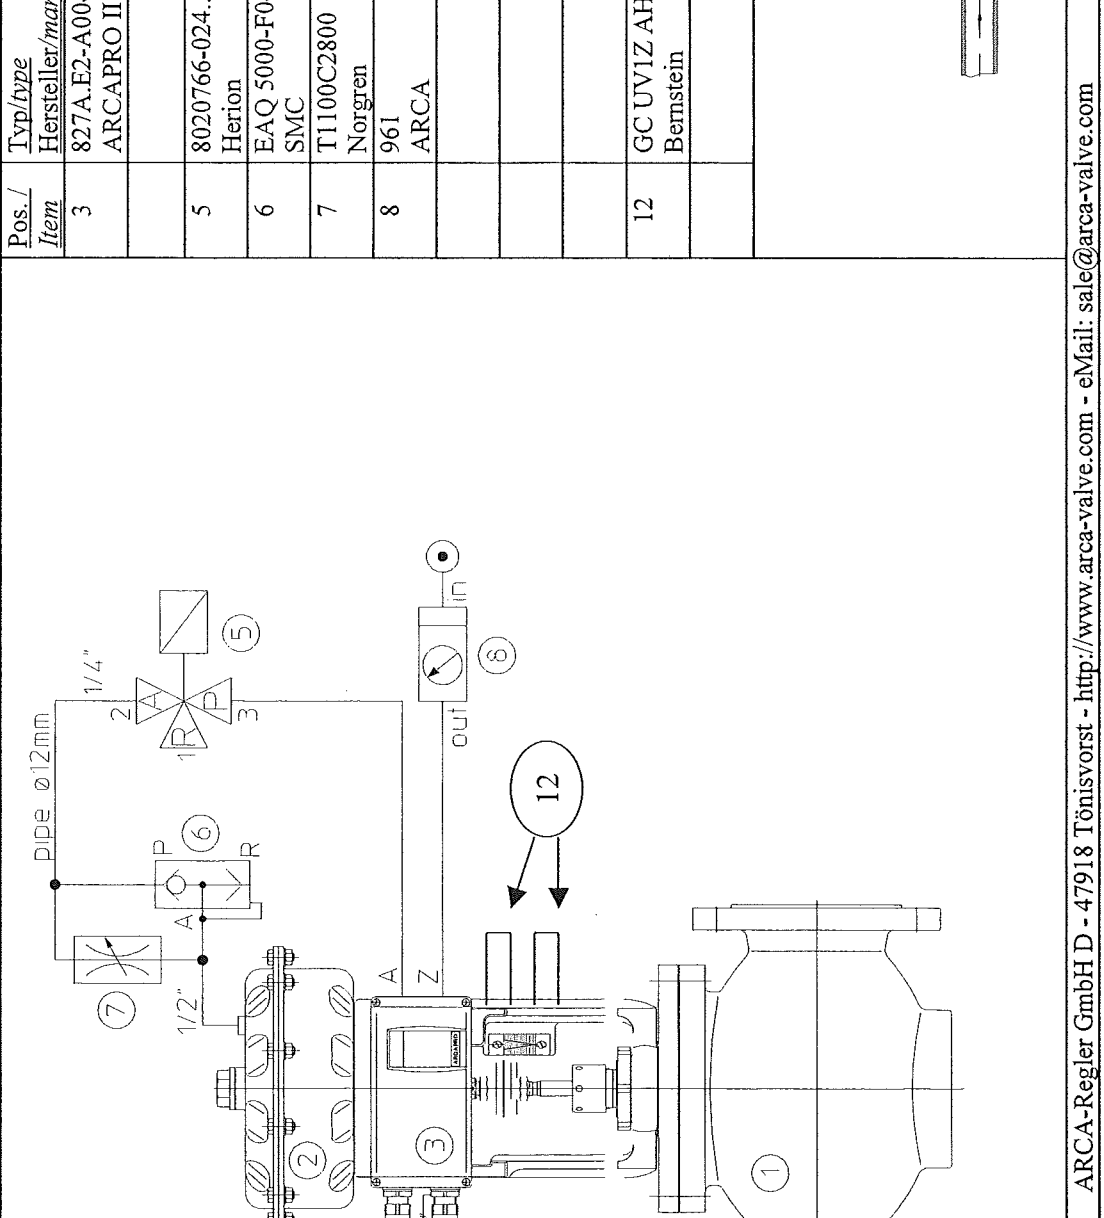


2507299 ARCA VALVES	Schemaplan für Zubehörgeräte / Hook-up for accessories Pos. 1 Regelventil mit Pos. 2 Antrieb Typ 812, Größe MFIII-60-S Item 1 Control valve with Item 2 actuator type 812, size MFIII-60-S	2507573-100 Zeichnungs-Nr. / Drawing No.
Auftrag / Order Ref. Projekt / Project Ref.	2507573-KE, Pos. 100 6970 301464, TAG-Nr FV 2946, Kosice	
Pos. / Item Typ/type Hersteller/manuf. Bezeichnung/ description		3 827A.E2-A00-M1 ARCAPRO II digitaler E/P-Stellungsregler digital I/P-positioner 5 8020766-024.. Herion 3/2-Wege-Magnetventil 3/2-way solenoid valve 6 EAQ 5000-F04L SMC Schnellentlüftungsventil quick exhaust valve 7 T1100C2800 Norgren Drosselventil throttling valve 8 961 ARCA Filter- und Reduzierstation filter and reducing station 12 GC UV1Z AH Bernstein Endschalter limit switch