


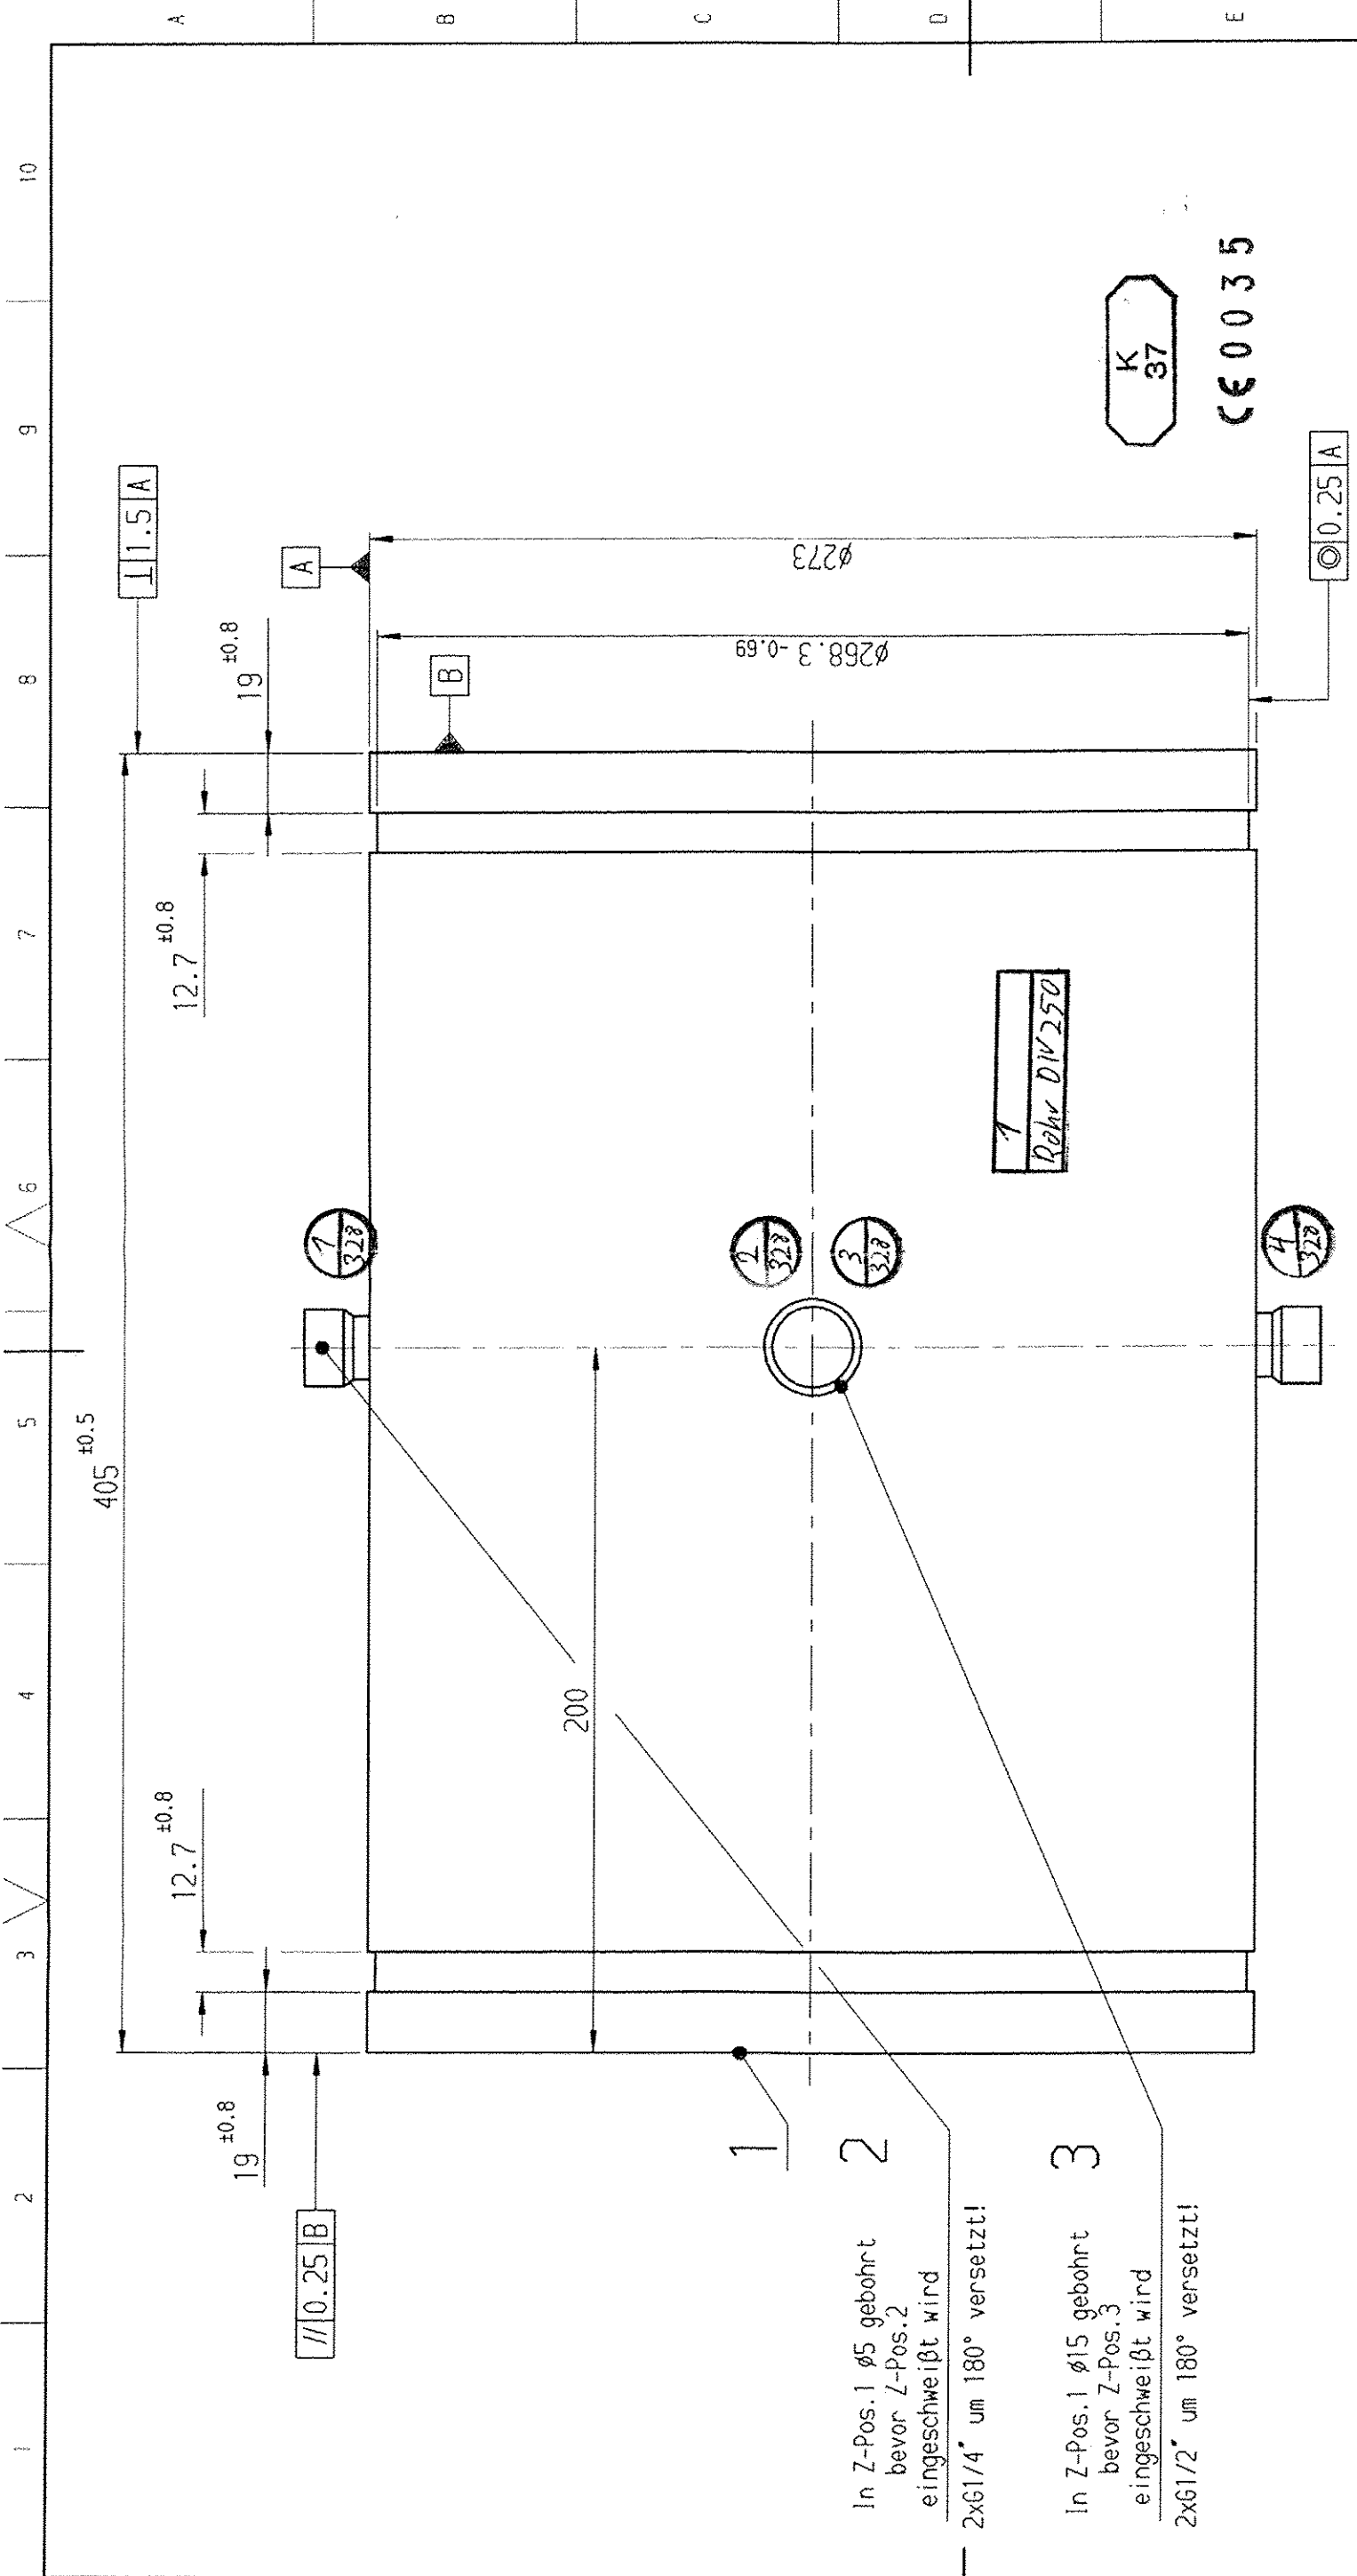

Ausführung nach Druckgeräterichtlinie 97/23/EG
Design acc. to PED 97/23/EG

Druck-Temperaturangaben für geflügelte Rohrleitungsbereiche Pressure/Temperature for flanged pipe-sections									
Pos. Nr. (Index No.)	Profilart Test	Profilart Test	Profilart Test	Profilart Test	Profilart Test	Profilart Test	Profilart Test	Profilart Test	Profilart Test
202	202	202	202	202	202	202	202	202	202

Ausführung nach Druckgeräterichtlinie 97/23/EG
Design acc. to PED 97/23/EG
Ausführung und Prüfung der Schweißarbeiten
nach DIN 1521-00.00

*) FÜR ATLAS COPCO ENERGAS GMBH KÖLN GILT:
Freiholdtoleranz nach Merkmal 010.50.0 FF.
Oberflächengüte nach Merkmal 033.00.0 FF.

Abpressen mit den auftragsbezogenen Vitaulic-Kupplungen
Zeichnung darf nur mit dem CAD-System geändert werden !

Tolerances, if not indicated, according to: Tolerances, falls nicht angegeben, gemäß: ATLAS COPCO STANDARD/Klasse/Class *)	Machine surface Oberflächenbearbeitung	1350K/	Security class Sicherheitsklasse	1102 K/
Name Benennung	Material Werkstoff	Material class Materialklasse	Material class Materialklasse	27281 AP
Gasleitung				
CAD				
Scale Maßstab				
1:2				
Drawing Gezeichnet				
P. 033.00.0 FF.				
Sd. chd. Nicht geprüft				
Blatt nr. Fertiggestellt				
kg				
Prod. chd. Produkt geprüft				
Appl. Genehmigt				
Date Datum				
28-APR-2005				
Designation/Zeichnungs-Nr.				
6970301462				
Blatt/Sheet (1)				
3/5				

2	Final	Modified from Bestimmung der Änderung (Konzert)	Date Datum	Intr. Note
			04-JUL-2005	

This document is our property and shall not be reproduced or used for manufacturing or other purposes without our written permission. Information on design, construction, or other matters shall not be disclosed to any other person or company.