

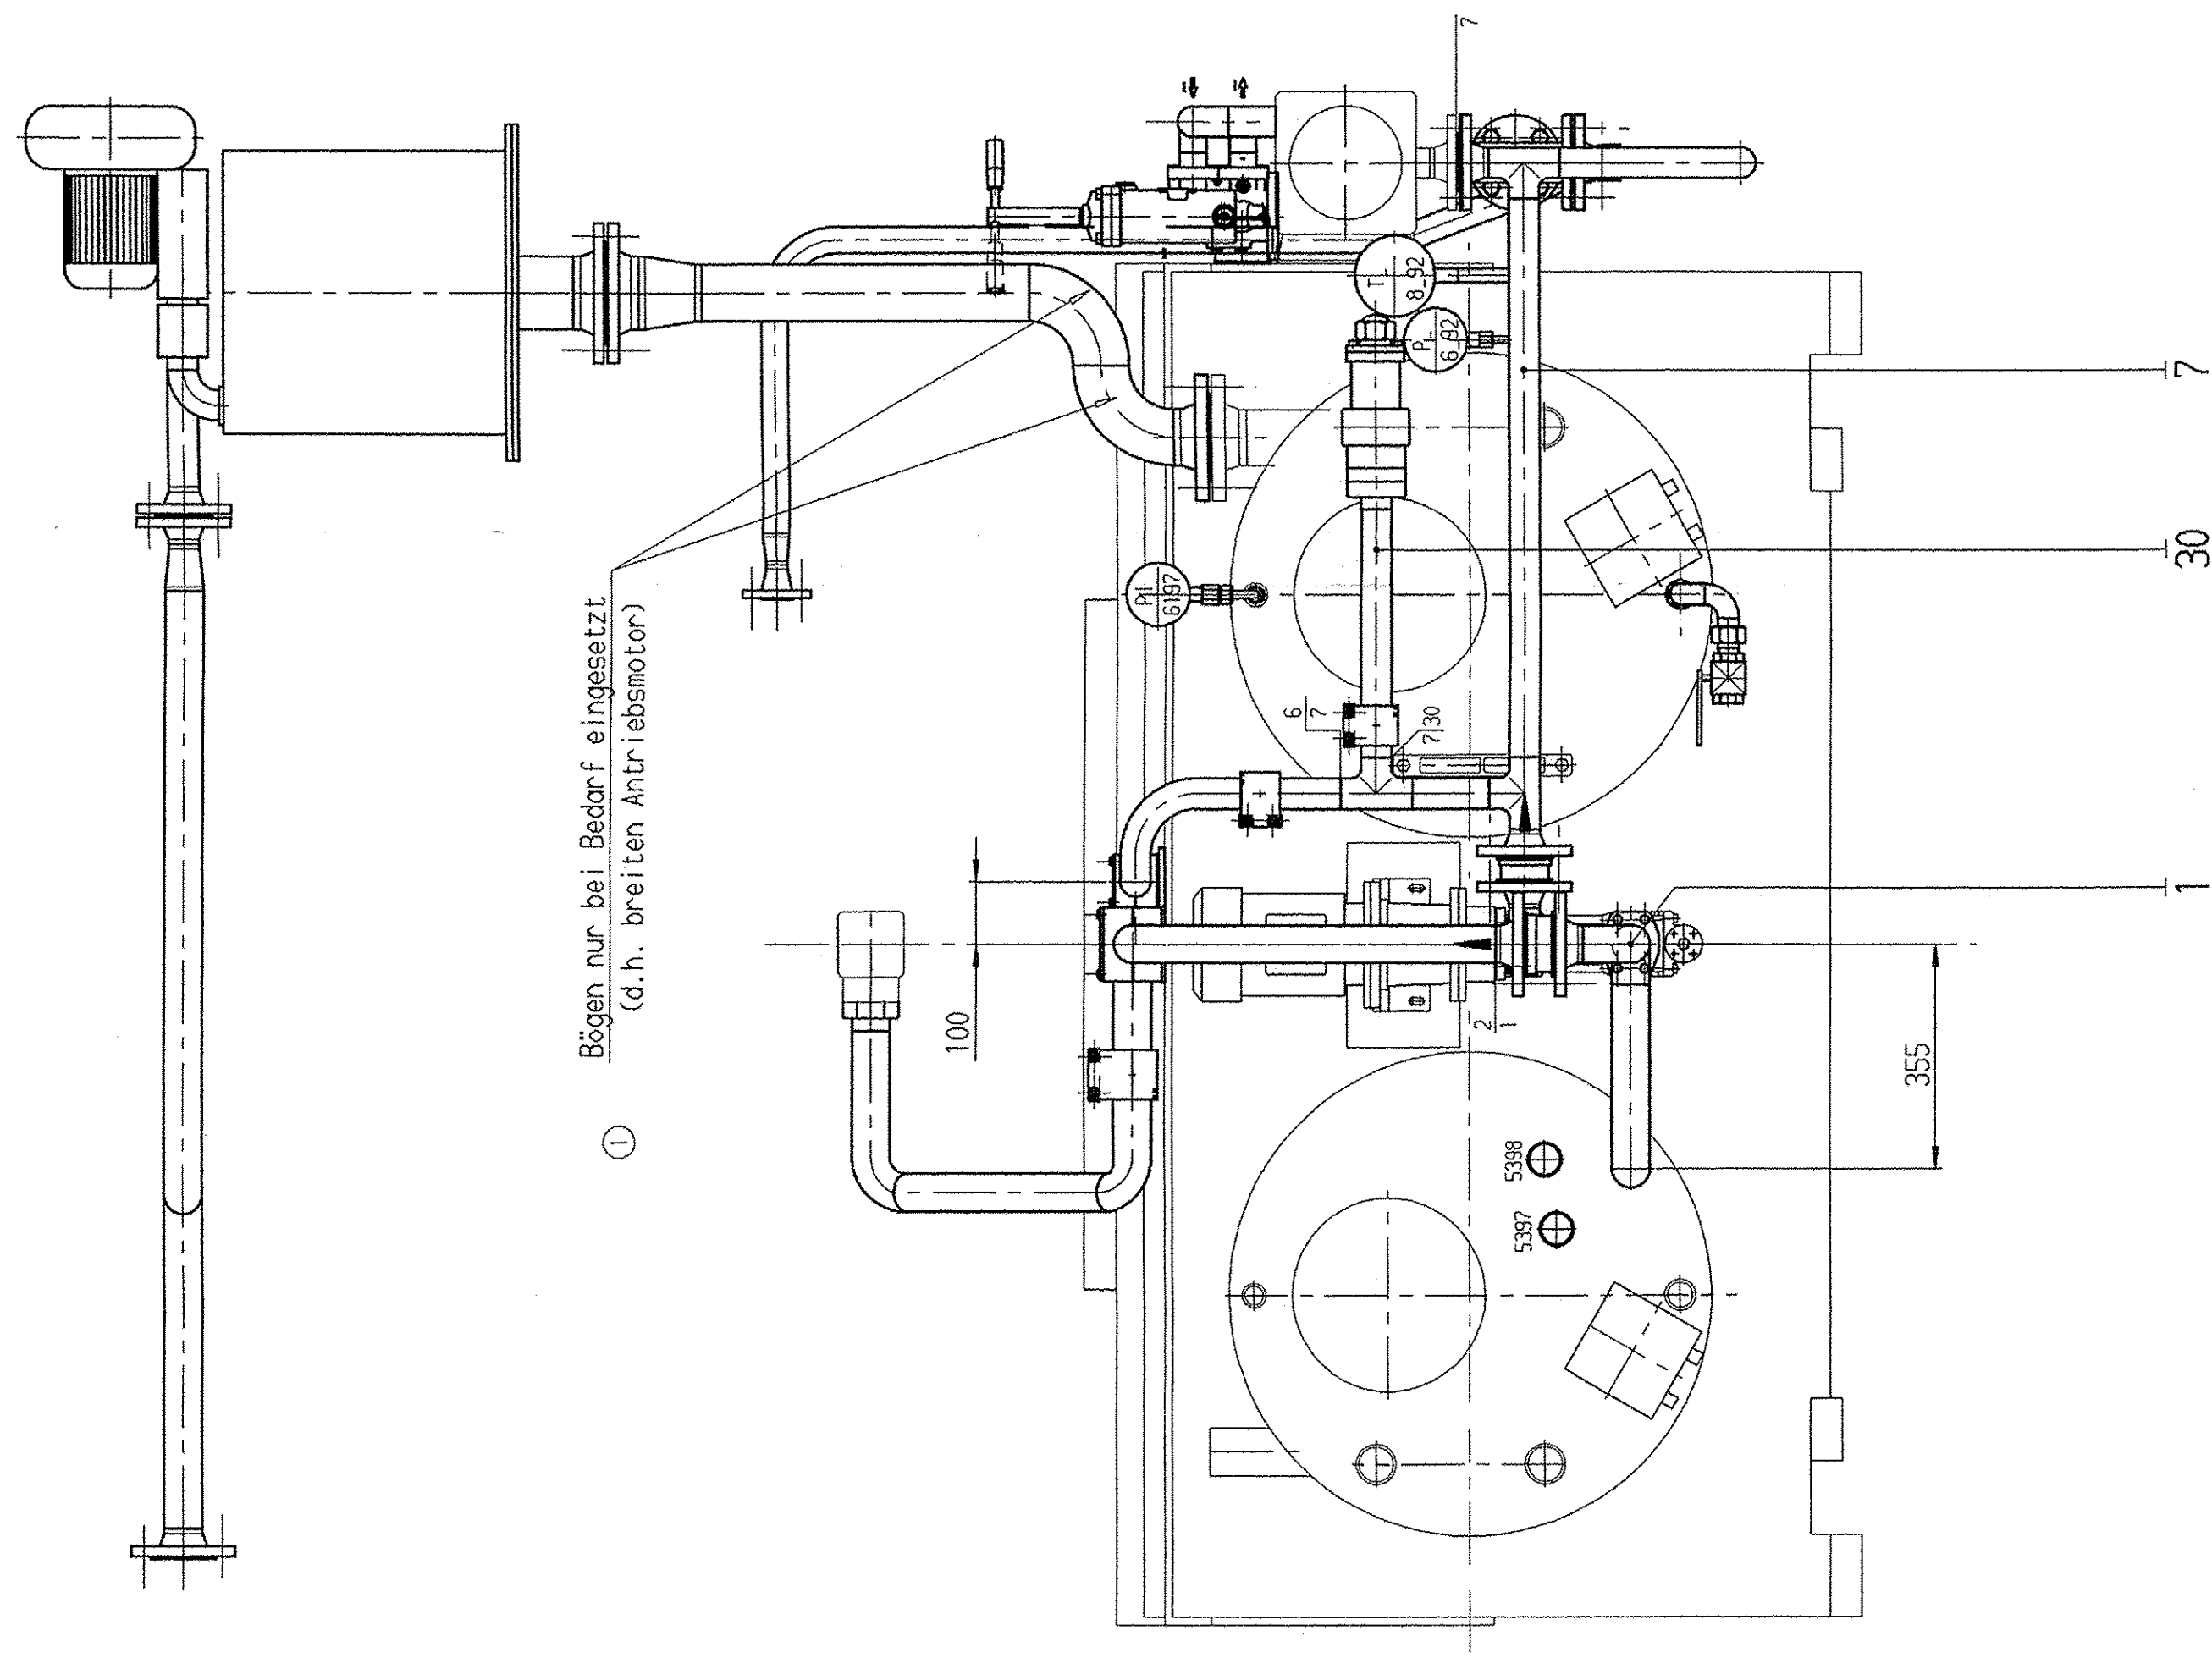


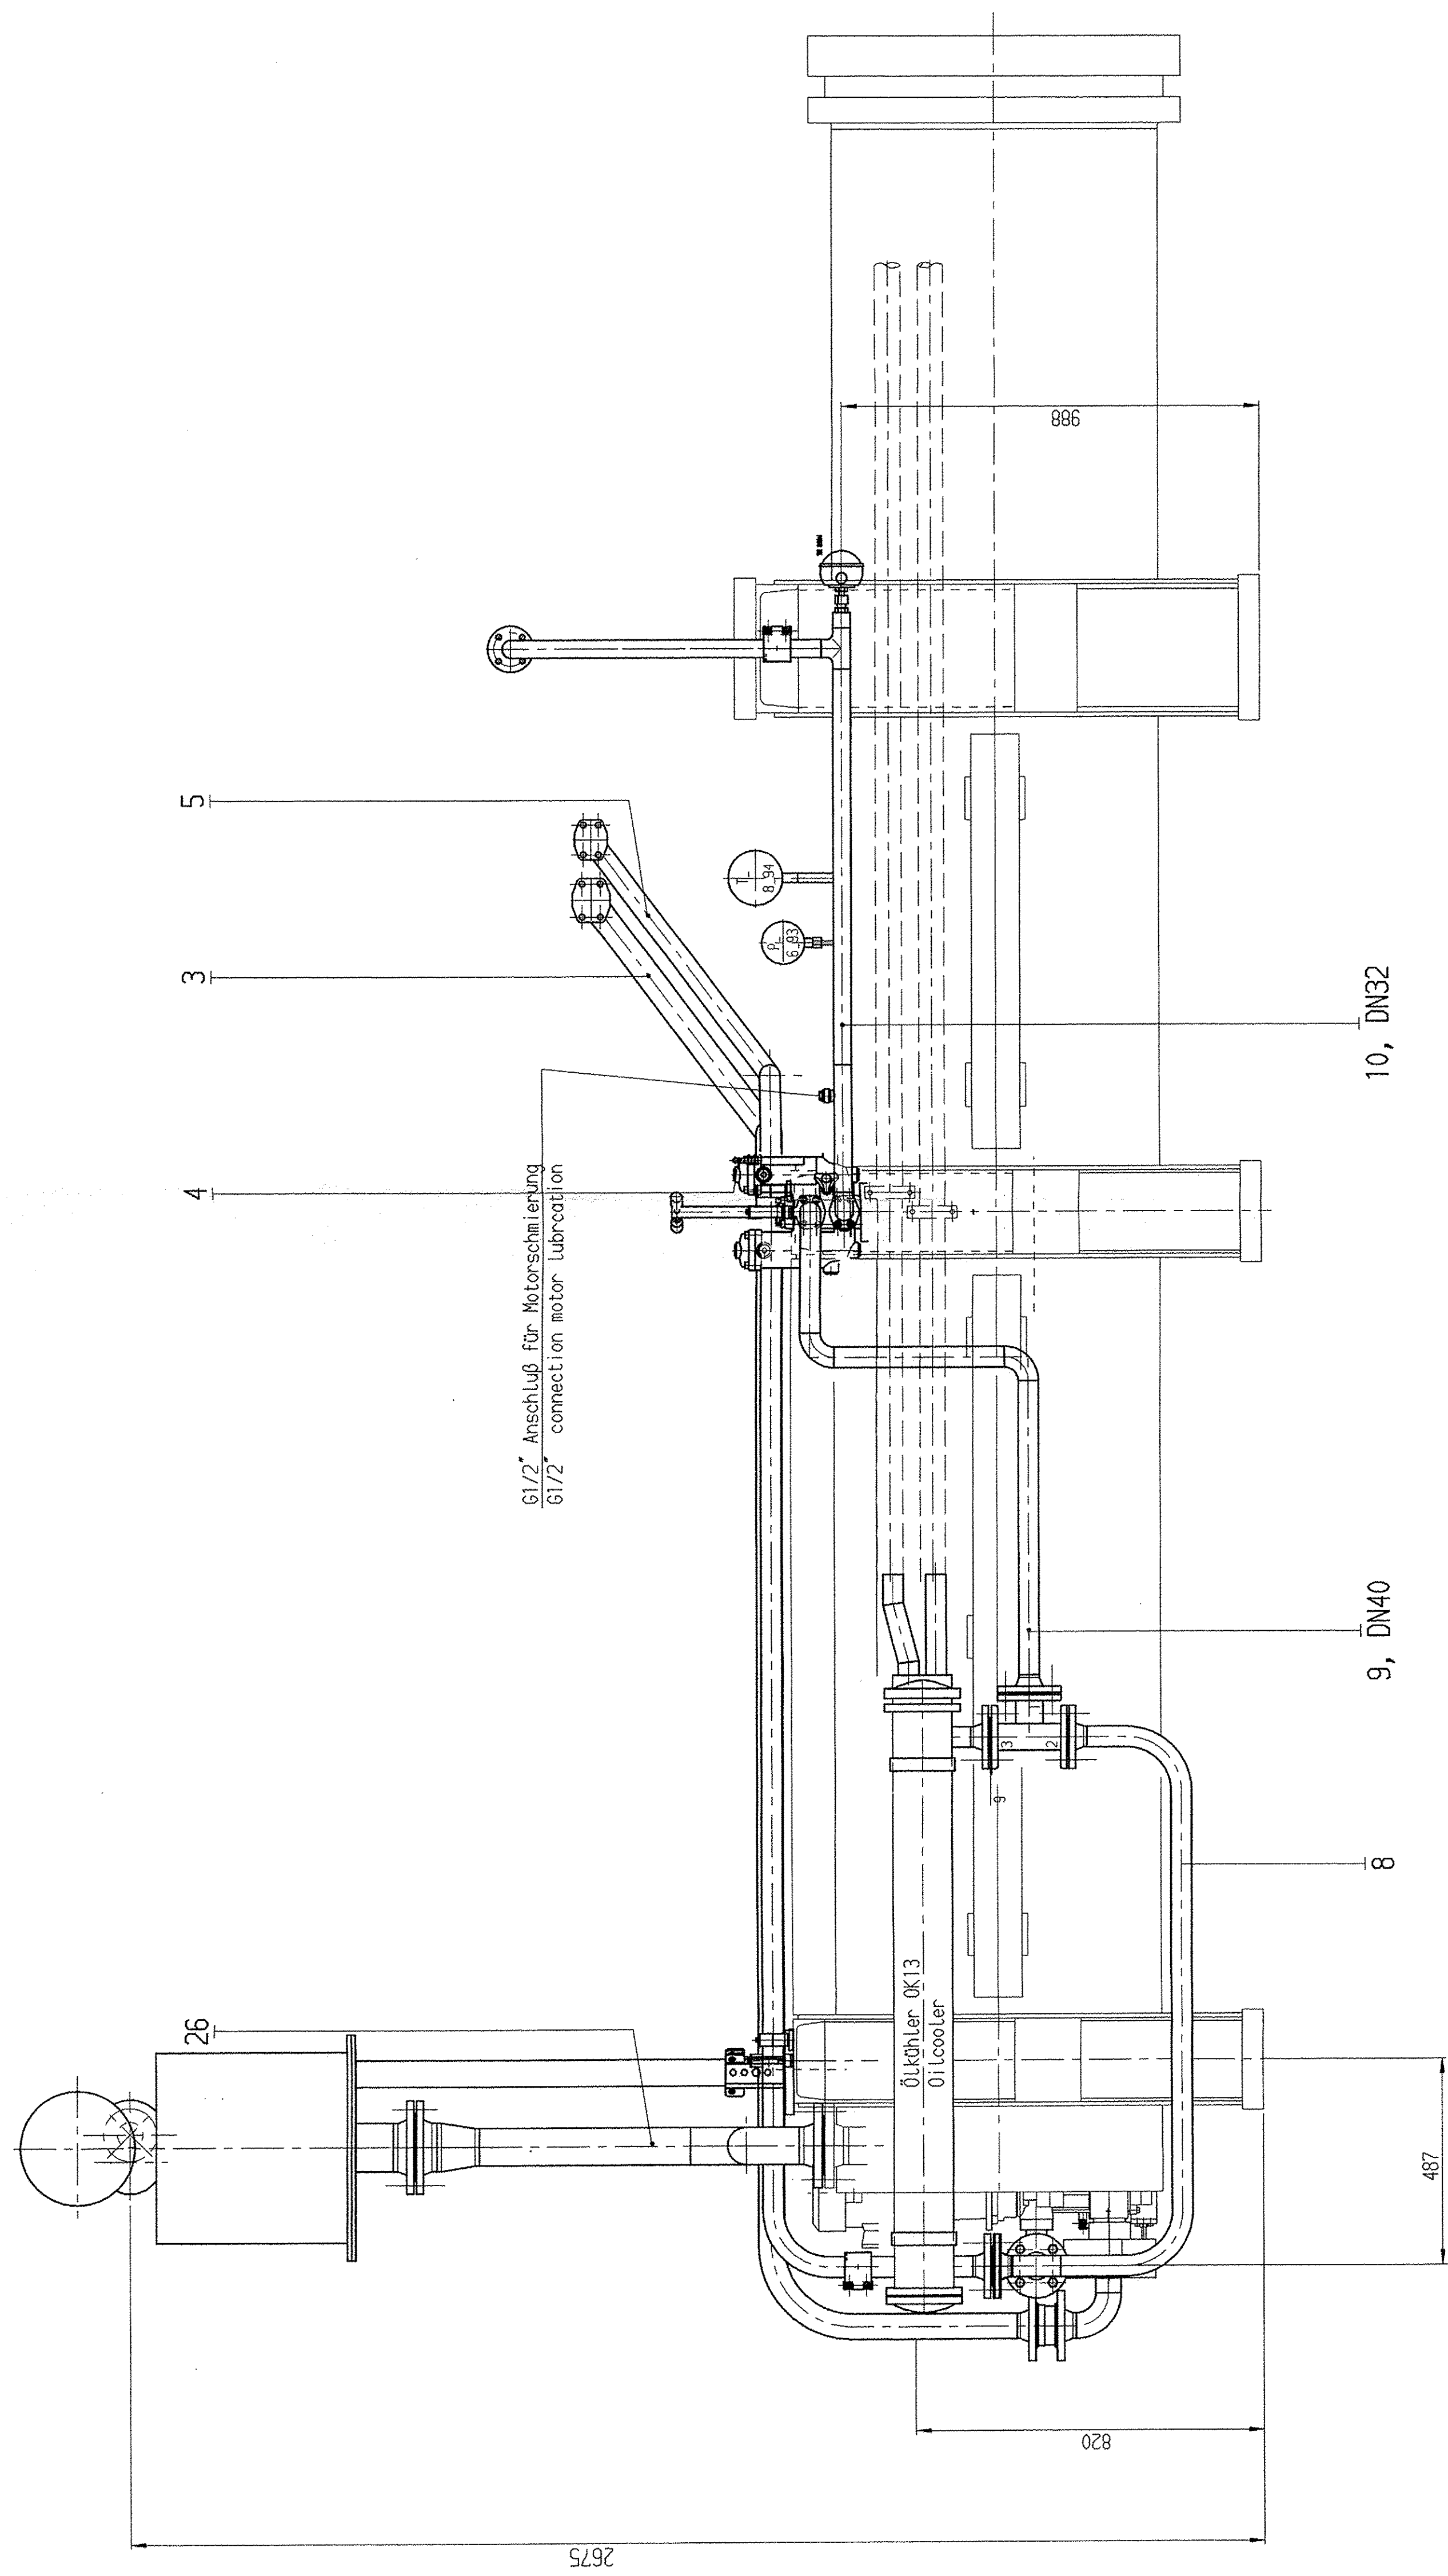

Ansicht / View A

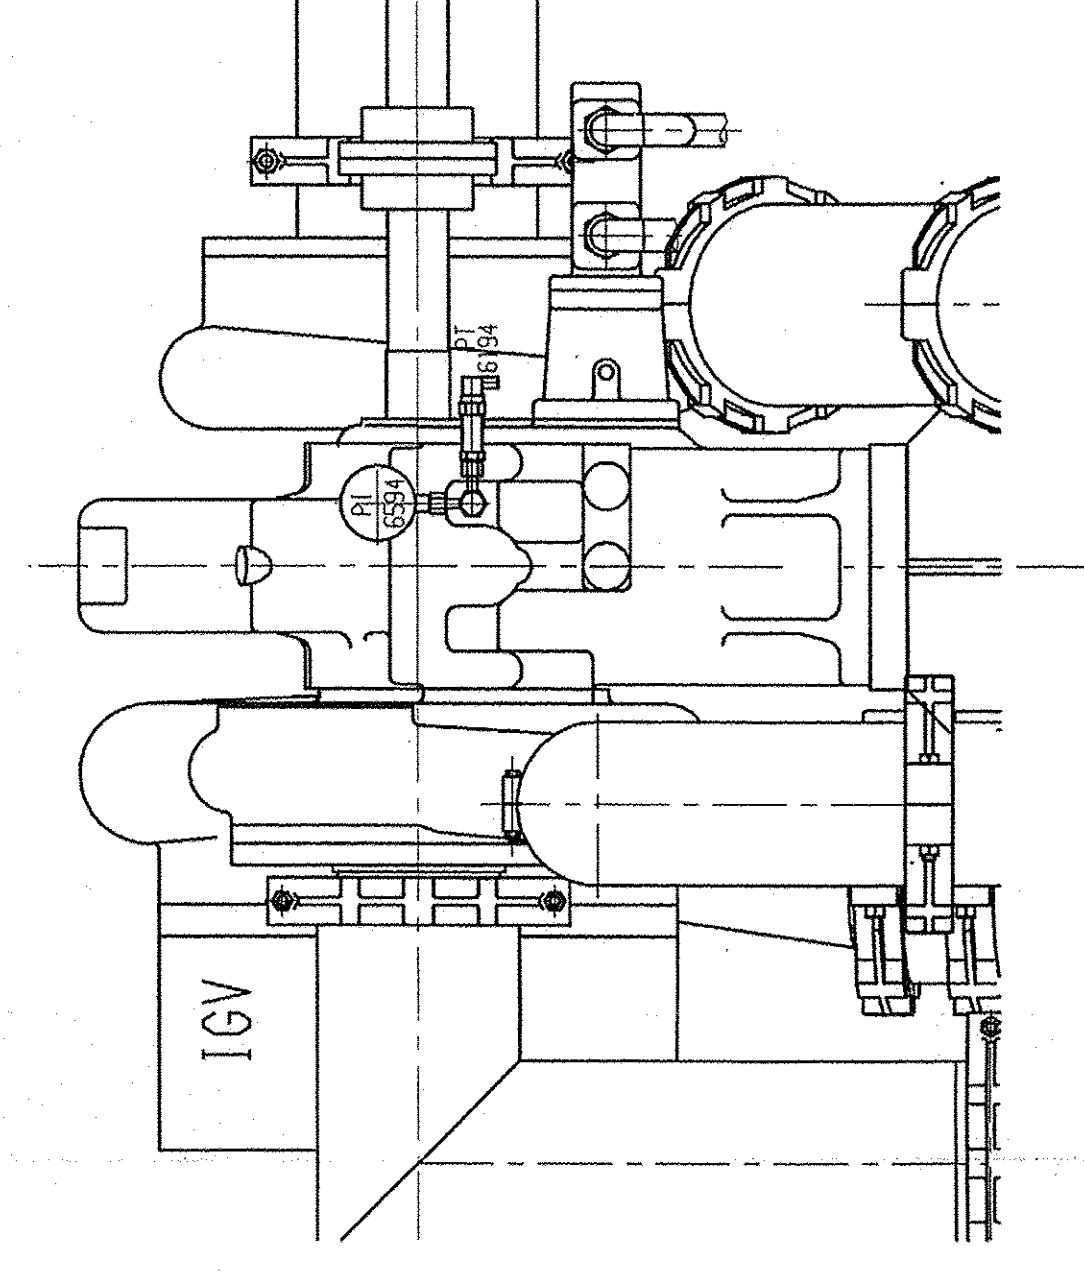

Messgeräte entsprechend Stückliste und P&I einsetzen
Instruments installed in accordance to b/m and P&I

Die Zeichnungen für Rohrleitung Wasser
The drawings of water piping
und Motorschmierung sind für die Fertigung
and motor lubrication have to be taken into account
der flüßversorgung zu beachten
for manufacturing of the oil system

Druckprobe der Rohrleitungen hydr. 7.8 bar	S. WN 010.12.0
--	----------------

Funktionsprüfung und
Dichtheitsprüfung beim
Probelauf hydr. 5 bar

Zeichnung darf nur mit dem CAD-System geändert werden !

[illegible]

* FÜR ATLAS COPCO ENERGAS GMBH KÖLN GILT:
Freilaßtoleranzen nach Werknorm 010.50.0 ff.
Over-Etziehnormen nach Werknorm 033.00.0 ff.

0	-	-	-	-
Note	Post-	Modified from	Date	Instr.