



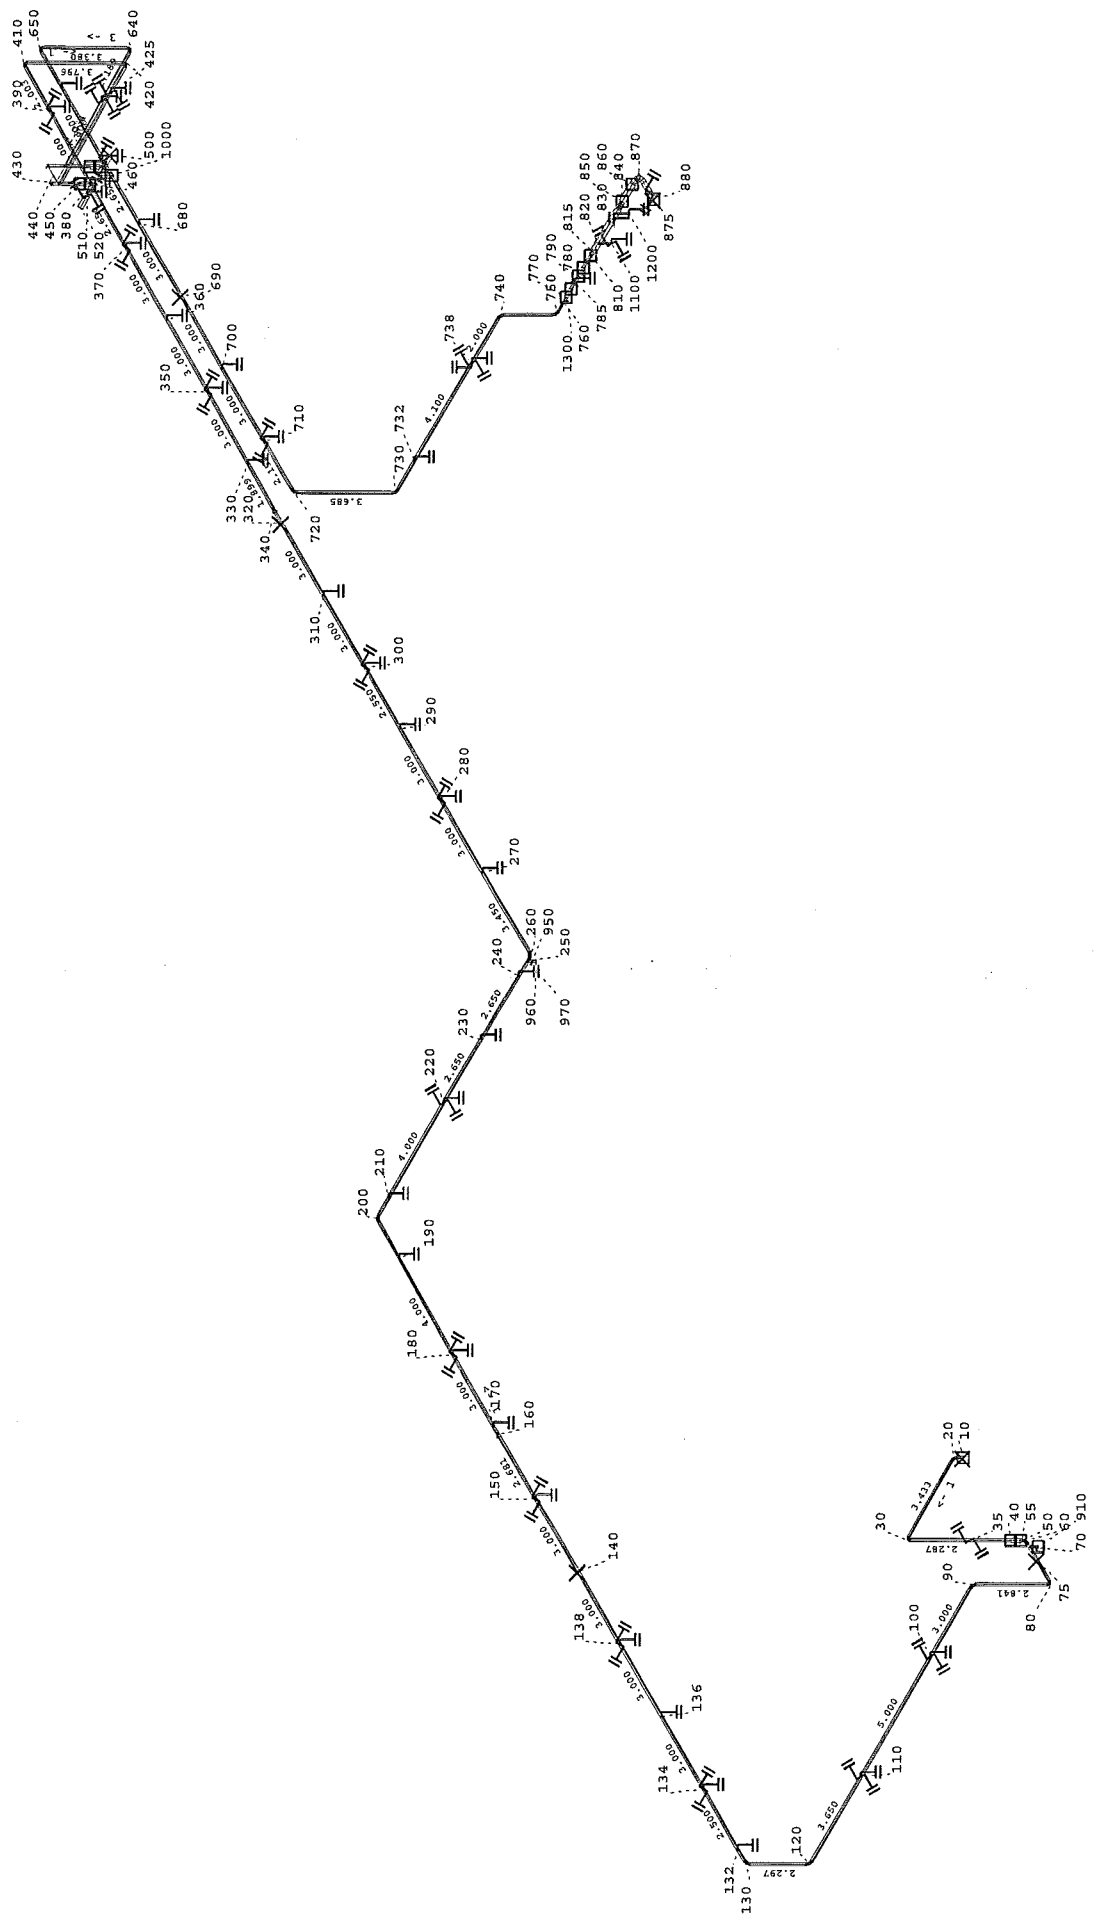


Legende :- Strang -> (Richtung)

- Einzelmasse
- X Festpunkt
- T Reiblager
- L L-Profil

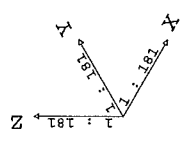

HGH	H&G Hegmanns GmbH Schmelzerstr. 9 D-06116 Halle	ROHR2
Auftrag	9050300	Datum 08.06.05 14:36:17
Projekt	ASU Kosiice NO. 9 System: KO 08	
Zeichnung	Statistisches System	


 


Behälterfeder

Projekt:


ASU Kosice NO. 9

SIGMA Programm ROHR2 30.1c - HGH www.rohr2.de

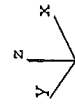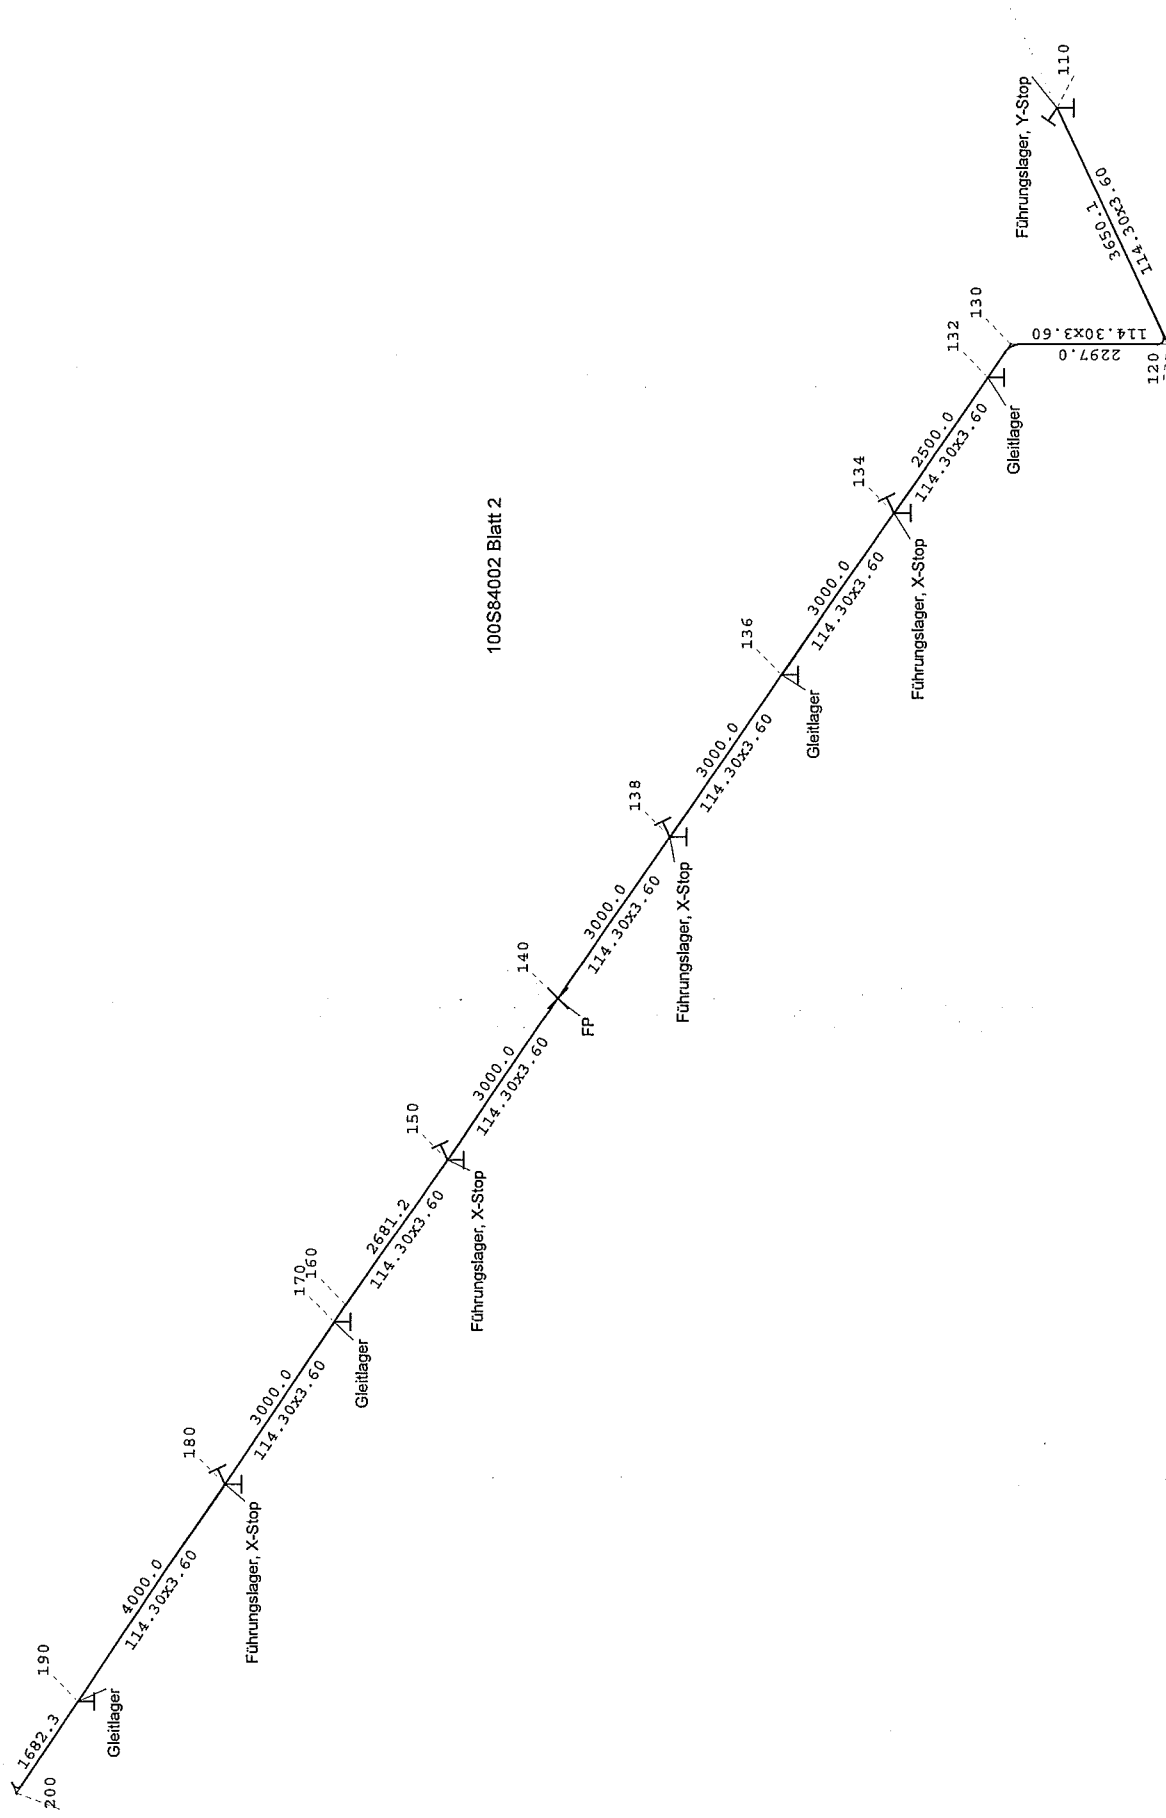

X Festpunkt
T Starre Stütze


HGH	H&G Hegmanns GmbH Schmelzerstr. 3 D-06116 Halle	ROHR2
Auftrag: Projekt:	9050300 ASU Kosice NO. 9 System: KO 08	Datum : 8. 6.2005

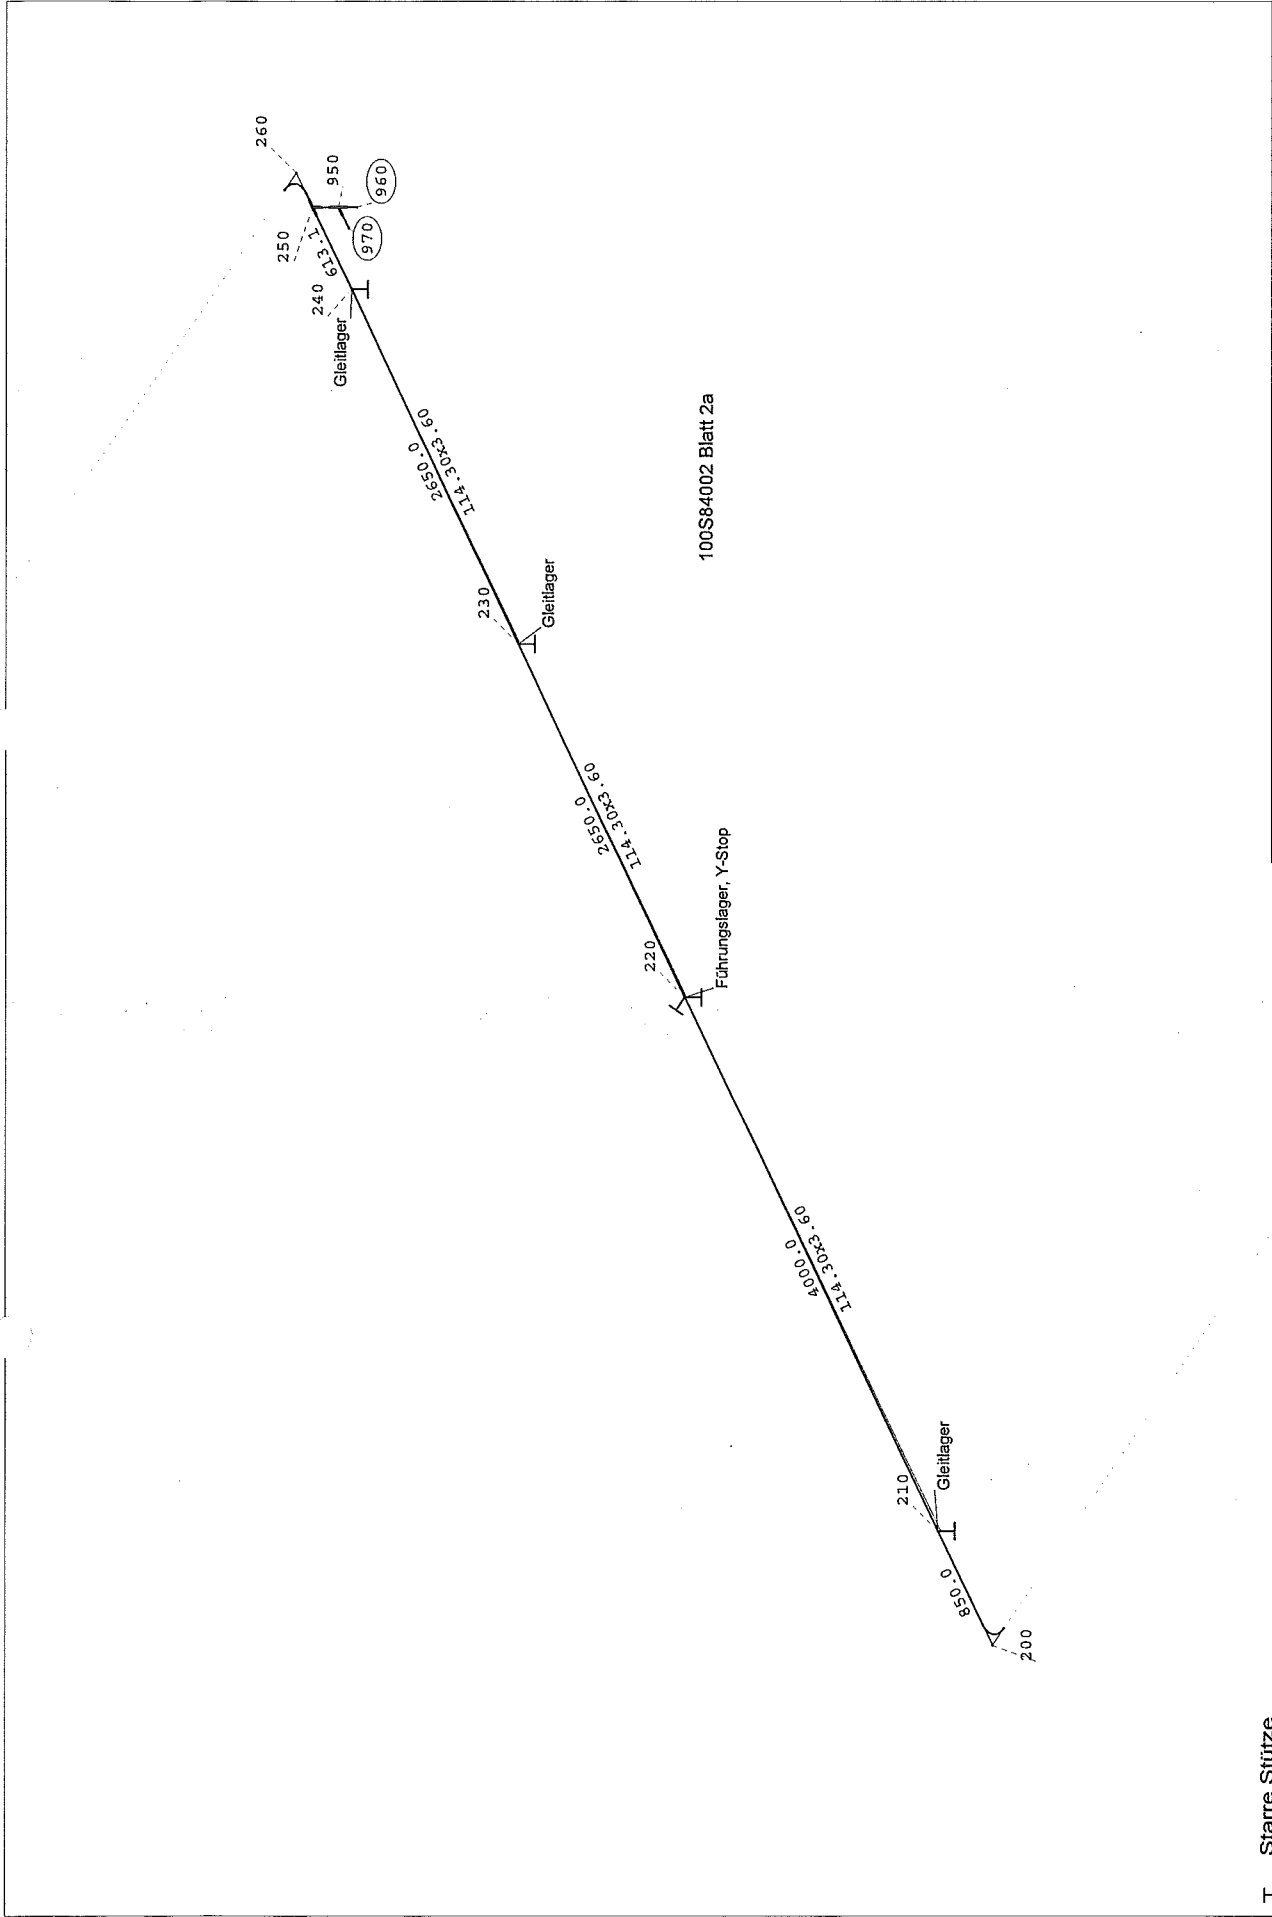

T Starre Stütze

HGH		H&G Hegmanns GmbH Schmelzerstr. 3 D-06116 Halle	ROHR2
Auftrag:	9050300	Datum : 8.6.2005	
Projekt:	ASU Kosice NO. 9 System: KO 08		



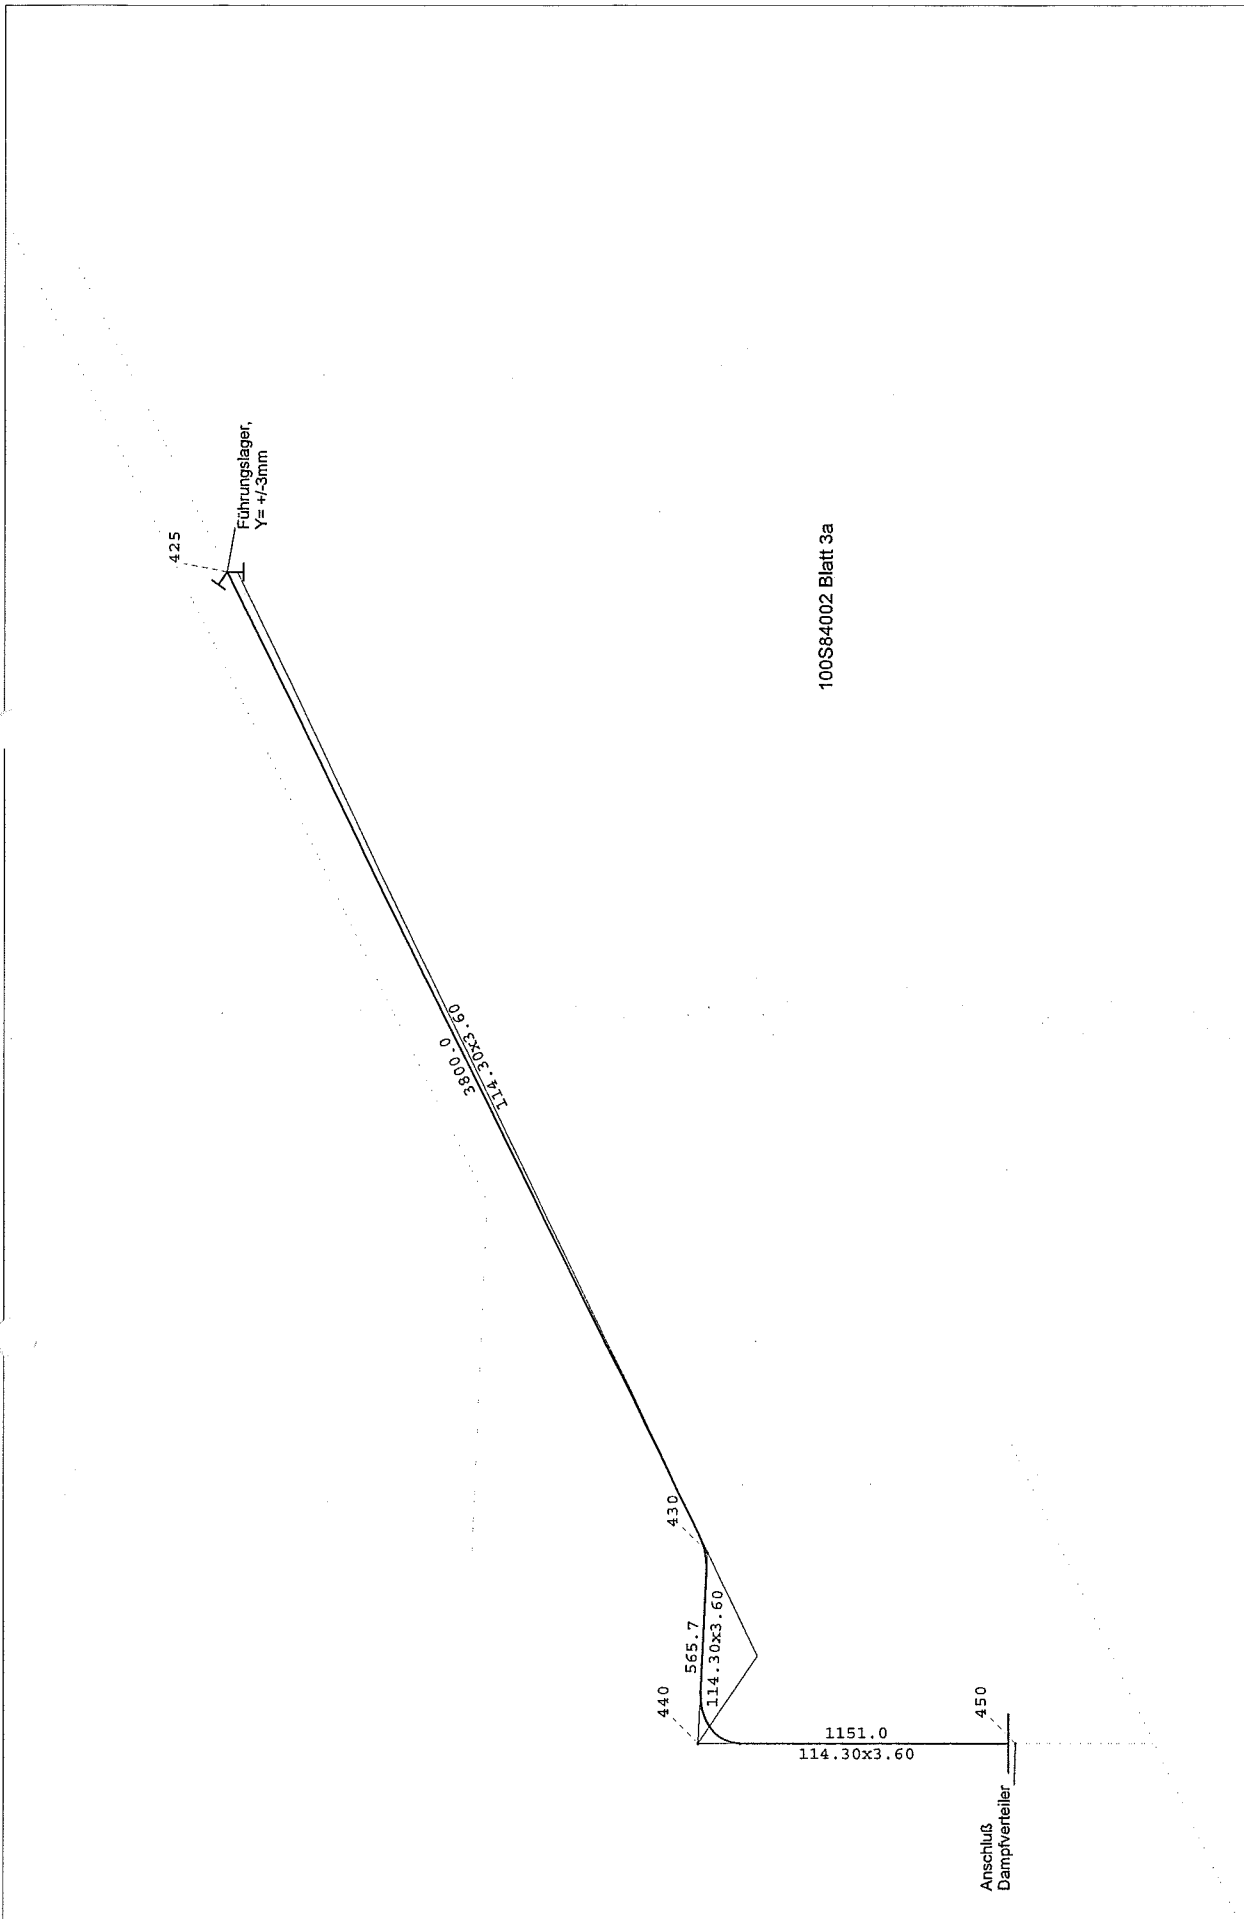


100S84002 Blatt 3a


X Festpunkt
T Starre Stütze



HGH	H&G Hegmanns GmbH Schmelzerstr. 3 D-06116 Halle	ROHR2
Auftrag: Projekt:	9050300 ASU Kosice NO. 9 System: KO 08	Datum : 8. 6.2005

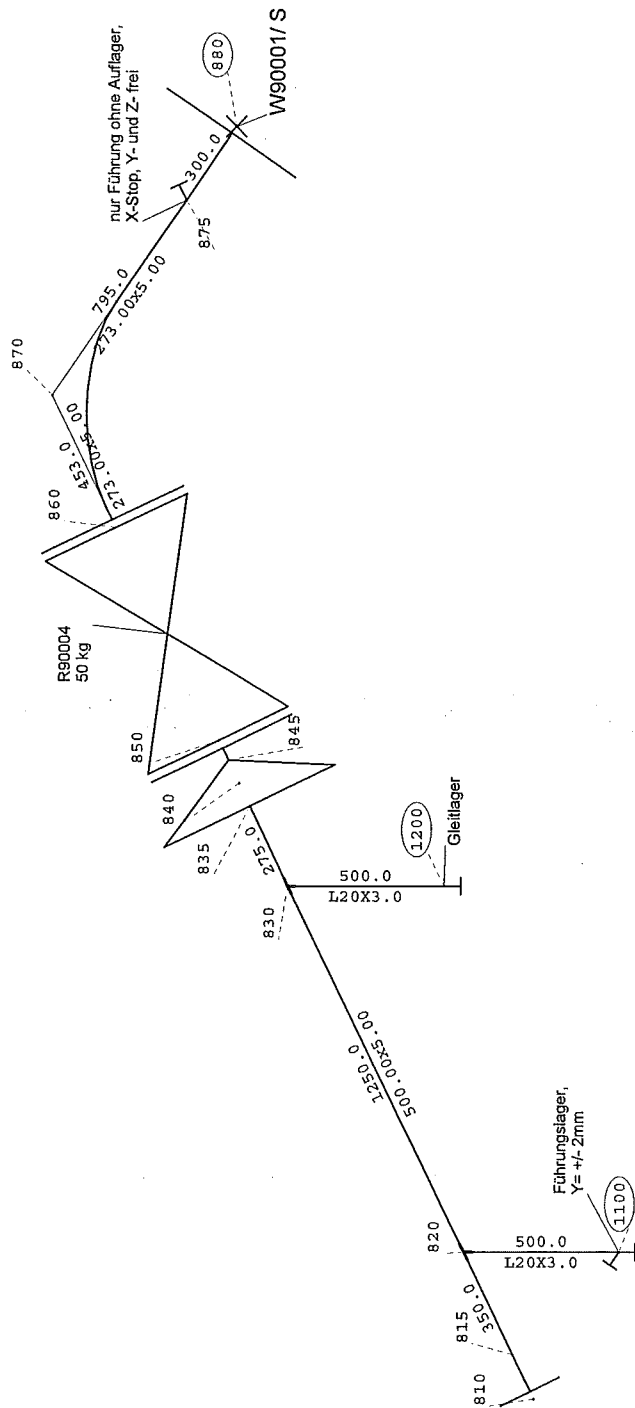


T Starre Stütze
 \ Behälterfeder

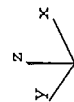


HGH	H&G Hegmanns GmbH Schmelzerstr. 3 D-06116 Halle	ROHR2
Auftrag: Projekt:	9050300 ASU Kosice NO. 9 System: KO 08	Datum : 8. 6.2005

HGH	H&G Hegmanns GmbH Schmelzerstr. 3 D-06116 Halle	ROHR2
Auftrag:	9050300	Datum : 8. 6.2005
Projekt:	ASU Kosice NO. 9 System: KO 08	

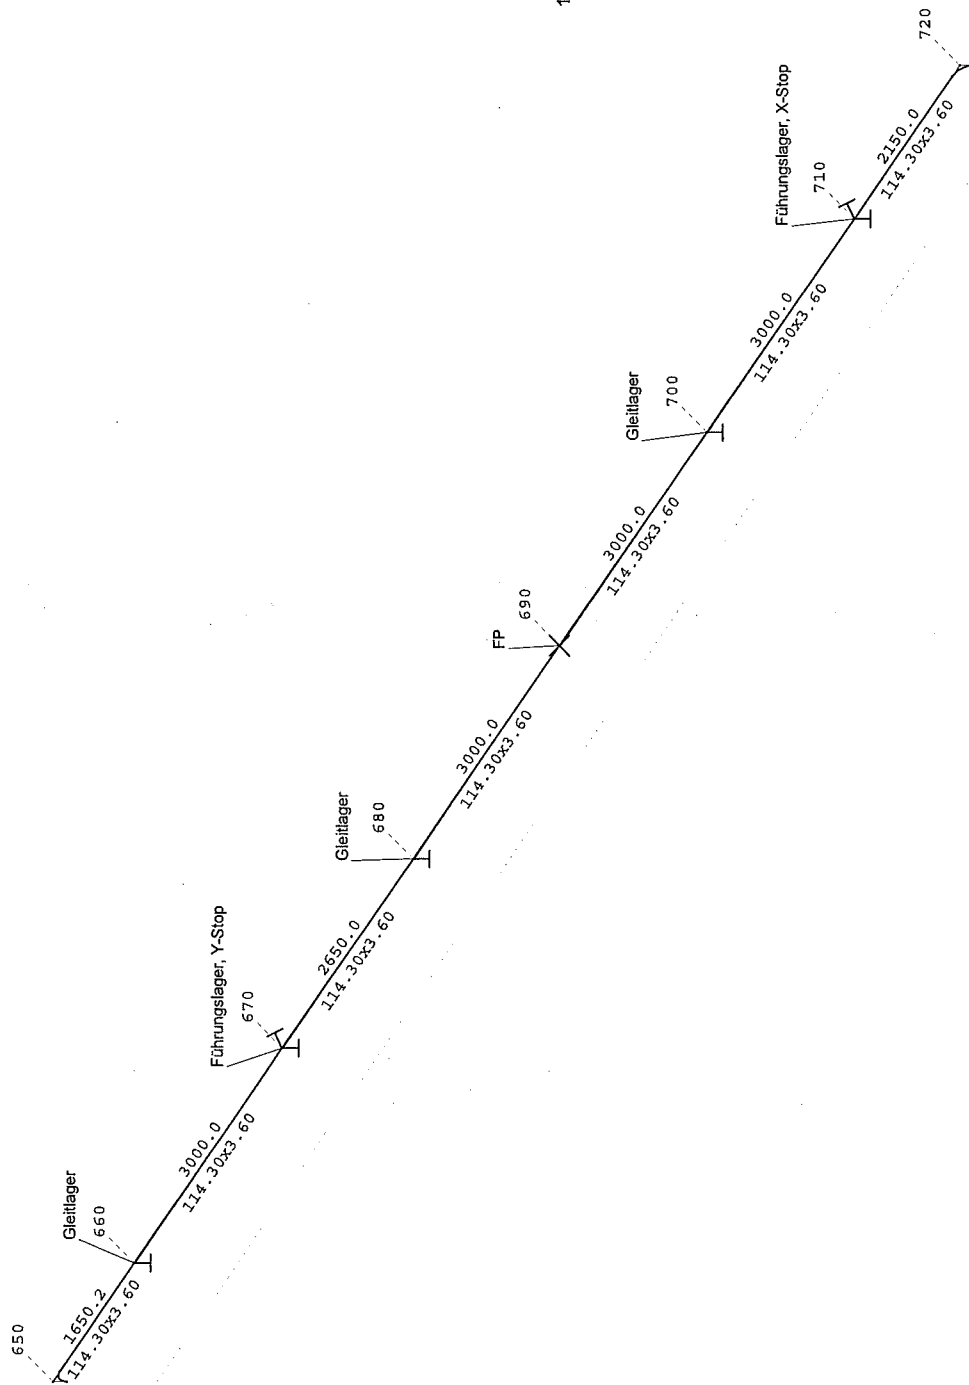


100S84003_1 Blatt 2

- X Festpunkt
- T Starre Stütze

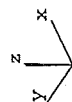


HGH	H&G Hegmanns GmbH Schmelzerstr. 3 D-06116 Halle	ROHR2
Auftrag: Projekt:	9050300 ASU Kosice NO. 9 System: KO 08	Datum : 8. 6.2005

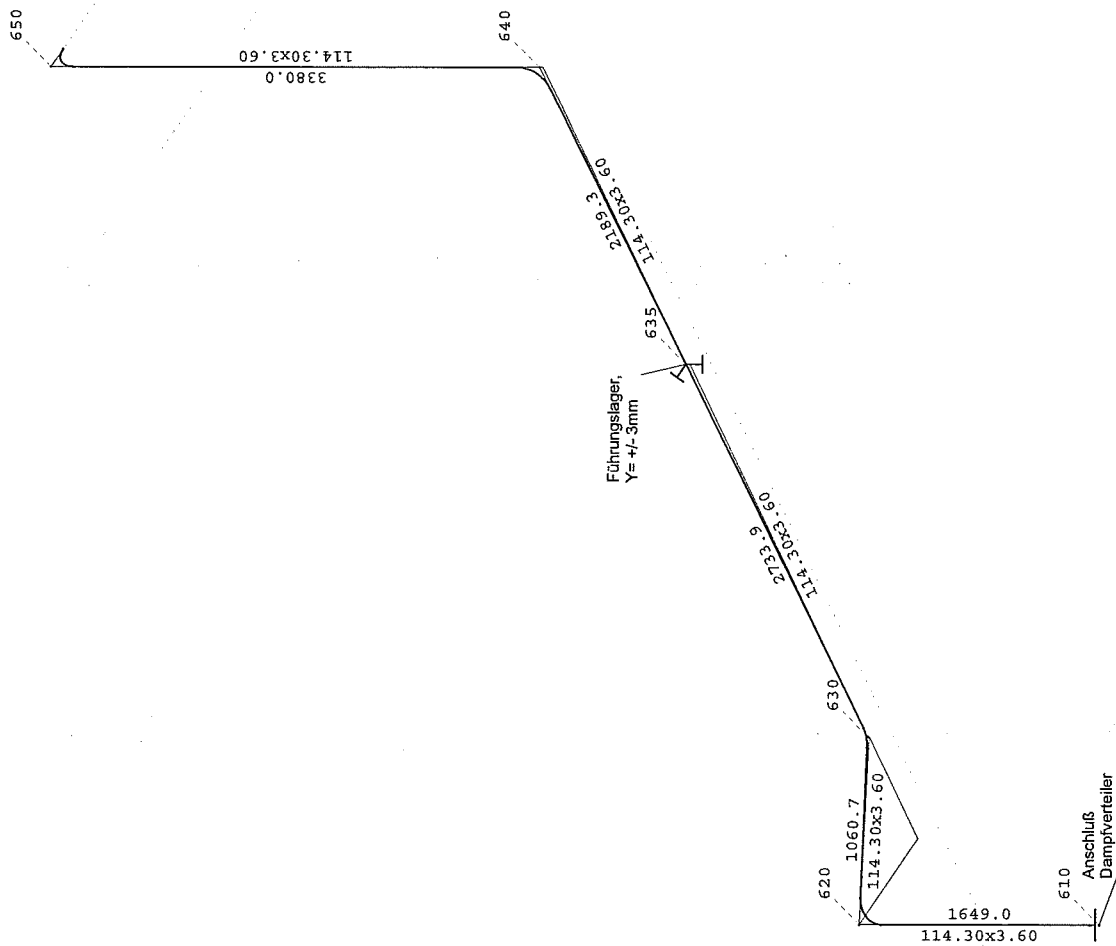

100S84003_1 Blatt 2a

X Festpunkt
T Starre Stütze

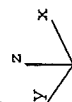

HGH	H&G Hegmanns GmbH Schmelzerstr. 3 D-06116 Halle	ROHR2
Auftrag: Projekt:	9050300 ASU Kosice NO. 9 System: KO 08	Datum : 8. 6.2005