



X= + 3550
Y= + 4001
Z= +18653

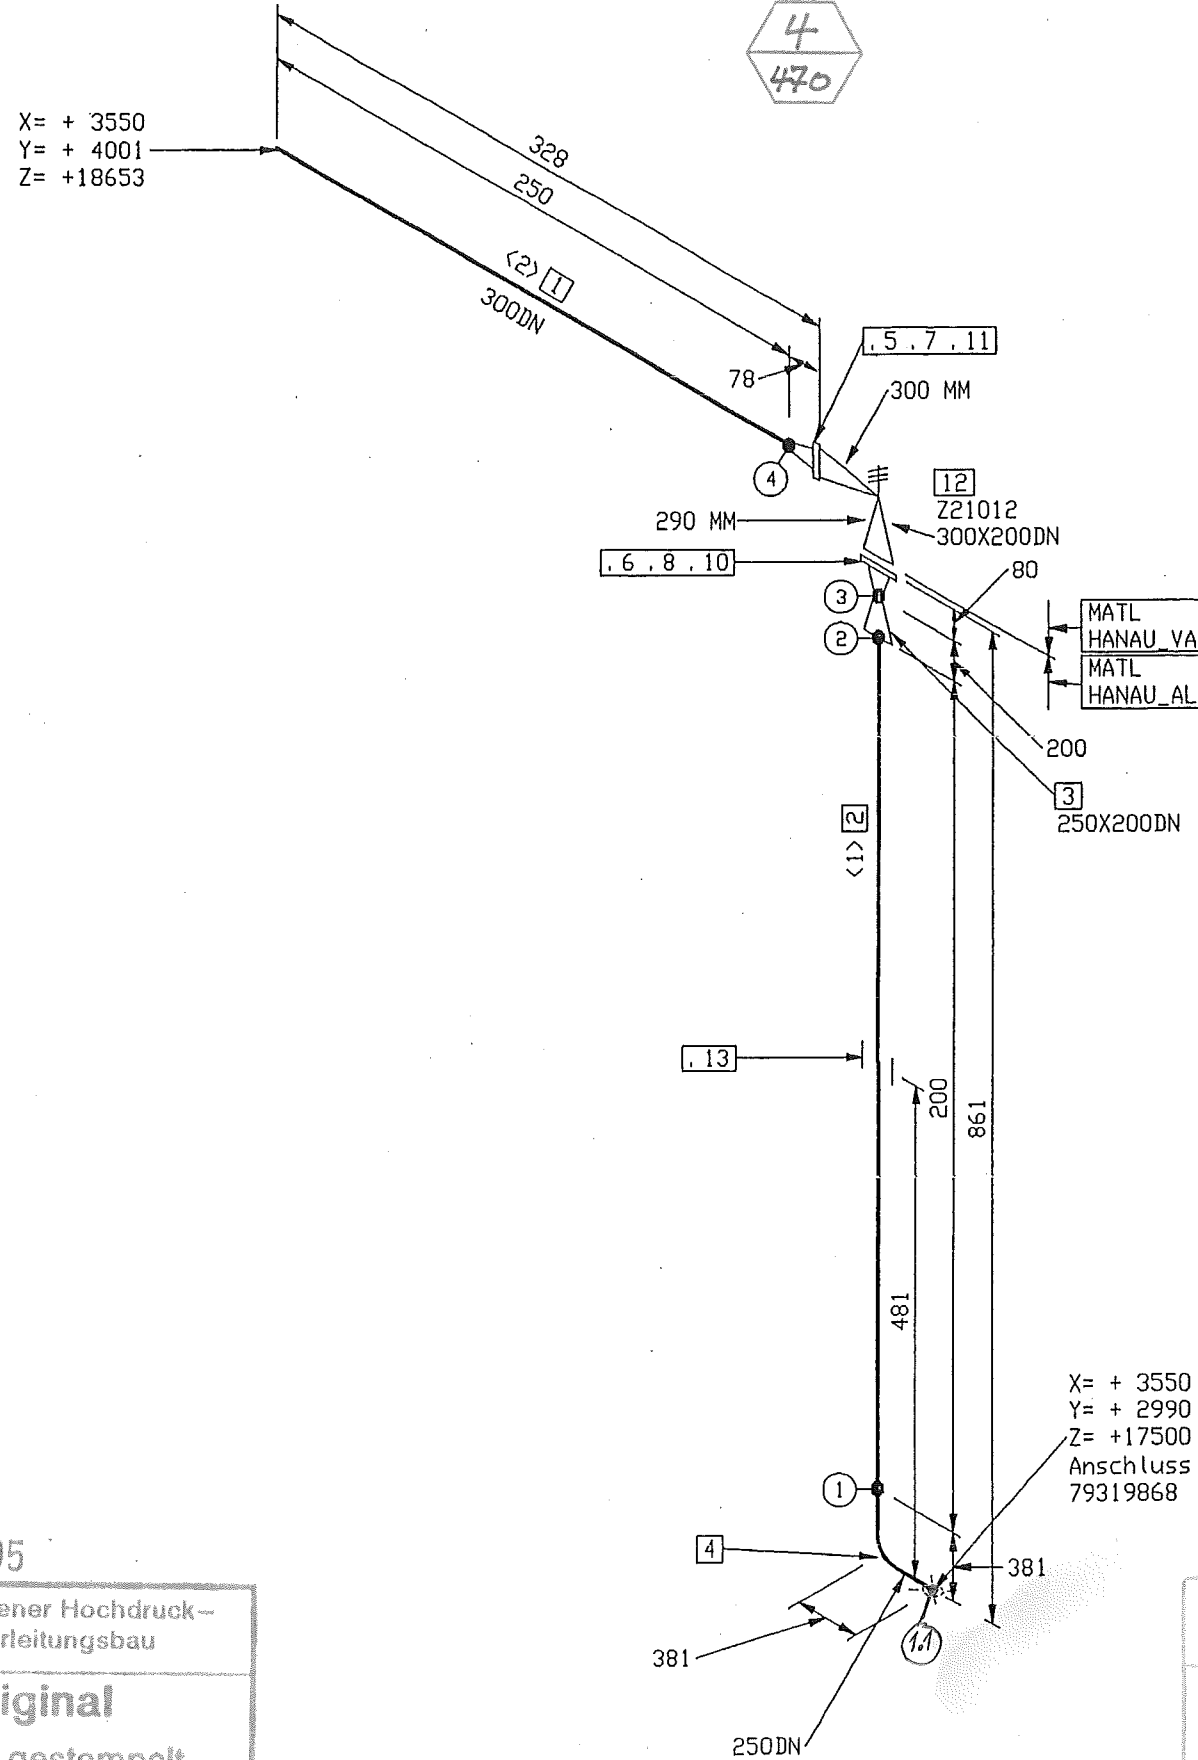

X= + 3550
Y= + 2990
Z= +17500
Anschluss an
79319868

21.10.05

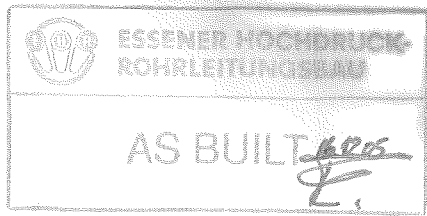

Stückliste

Lfd Nr.	Benennung	DN (MM)	Sachnummer	Menge	Gewicht (kg)
Rohr					
1	ROHR 324 x 3,2 1.4541	300	77039008	250 MM	6.3
2	ROHR 273 x 4 ALMG4,5MN W27	250	77038152	200 MM	1.8
Fitting					
3	RED.-STÜCK-K-273,0 x 6,0-219,1 x 6,0 gez. auf 79312884	250X200	793.14071	1	1.1
4	BOGEN 273 x4 DIN2605-2-90-3 ALMG4,5MN	250	77038160	1	5.5
Flansch					
5	V-FLANSCH DN300 PN16 FORH C 1.4541	300	770.38699	1	22.0
6	VORSCHWEISSFLANSCH C 200 ND25 gez. auf 79314717	200	770.38845	1	9.3
Dichtung					
7	DICHTUNG DN 300 PN 16	300	770.38442	1	0.0
8	DICHTUNG DN200 PN25 DIN 2690	200	77038847	1	0.1
Schraube / Mutter					
9	SECHSKANTMUTTER ISO4032 M 24 A2-70	24	0286031	24	2.4
10	SECHSKANTSCHRAUBE M 24 x 100 ISO4014 A2-70	24	77038548	12	4.8
11	SECHSKANTSCHRAUBE M24 x 80 A2 ISO4014	24	770.38547	12	3.6
Ventil					
12	SICHERHEITSVENTIL DN 200/300 6bar	300X200	77039943	1	285.0
Halterung					
13	Halterung gez. auf 79315942	250	79319611	1	4.8
Summe Masse					346.6

Rohrzuschnitt

Rohr Stk.	Länge (MM)	DN (MM)	Bemerkung	Rohr Ende 1	Rohr Ende 2	Sachnummer
<1>	200	250				77038152
<2>	250	300				1

Rohr DN (MM) 300 250 200
CL Länge (MM) 630 1162 372

E			Werkstoff: HANAU_AL	Alle mit Sauerstoff in Berührung kommenden Teile Öl- und fettfrei	
D			Werkstücktoleranzen	Maßstab	Allgemeintoleranzen
C			ISO 1101	1:1	DIN 28005
B			ISO 1101	1:1	DIN 8570
A			ISO 1101	1:1	DIN 7168 mittel
X	Änd.	WUg.	Datum	Bearb.	Datum: 29.07.05
Diese Zeichnung ist urheberrechtlich geschützt. Sie darf ohne unsere ausdrückliche Zustimmung weder vervielfältigt noch in irgendeiner Weise veröffentlicht oder Dritten mitgeteilt bzw. weitergegeben werden.			Name: Frickhöfer		Erst.: 05/08/05
Air Liquide AGS GmbH Hanau			Bezug / Projekt: ASU Kosice		Blatt-Nr.: 1 Blattzahl: 1
			Benennung: N21020		Sach-Nr.: 79320065 Format: C