


X= + 4491
Y= - 1539
Z= +50703

X= + 4404
Y= - 1626
Z= +50214

X= + 4186
Y= - 1613
Z= +50000
SNR.: 79320011

X= + 4084
Y= - 1644
Z= +50000
Anschluss an
79319851

21.10.05

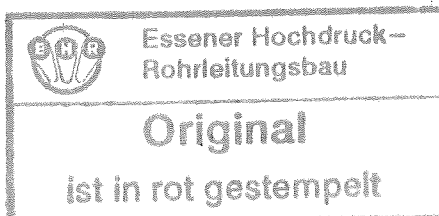

Stückliste

Lfd Nr.	Benennung	DN (MM)	Sachnummer	Menge	Gewicht (kg)
Rohr					
1	ROHR 88,9 X 5,5 ALMG4,5MN W27	80	77038147	400 MM	1.6
2	ROHR 76,1 x 2,9 1.4541	65	0004820	200 MM	1.0
3	ROHR 33,4 X 3,4 ALMG4,5MN W27	25	77038144	52 MM	0.1
4	ROHR 14 X 2 ALMN1	10	77038254	150 MM	0.1
Fitting					
5	RED.-STÜCK-K- 88,9 x 5,5- 48,3 x 5,1 gez. auf 79313824	80X40	79314377	1	0.4
6	BDGEN 88,9x5,5 DIN2605-2-90-3 ALMG4,5MN	80	77038156	1	0.7
7	MESSLTG. AUSSEN mm	10	79319546	1	3.0
Flansch					
8	FLANSCH C 65 ND16 DIN 2633 1.4541	65	77039099	1	3.1
9	VORSCHWEISSFLANSCH C 40 ND40 gez. auf 79314718	40	77039646	1	1.3
Dichtung					
10	DICHTUNG DN 65 PN16/40 DIN 2690	65	0320038	1	0.1
11	DICHTUNG DN 40 PN40 DIN 2690	40	0320036	1	0.1
Schraube / Mutter					
12	SECHSKANTMUTTER M 16 A4-70	16	0281227	4	0.1
13	SECHSKANTSCHRAUBE M16 x 70 A2	16	0221331	4	0.5
14	SECHSKANTMUTTER M16 A4-70	16	0281227	4	0.1
15	SECHSKANTSCHRAUBE M16 x 55mm A2-70- REQ. P SET	16	91314815	4	0.4
Ventil					
16	SICHERHEITSVENTIL DN 40/65 2bar	65X40	77039786	1	16.0
Halterung					
17	Halterung gez. auf 79315942 D	80	79315940	1	1.4
Summe Masse					29.8

Rohrzuschnitt

Rohr Stk.	Länge (MM)	DN (MM)	Bemerkung	Rohr Ende 1	Rohr Ende 2	Sachnummer
<1>	52	25				77038144
<2>	100	80				77038147
<3>	150	10				77038254
<4>	300	80				77038147
<5>	200	65				0004820

Rohr DN (MM)	80	65	40	25	10
CL Länge (MM)	718	362	199	52	195

E		Werkstoff:	HANAU VA	Alle mit Sauerstoff in Berührung kommenden Teile Öl- und fettfrei	
D		Werkstückkanten	1-0.5	Maßstab	Allgemeintoleranzen
C			1-0.3		DN 28005
B			1-0.3		DN 8570
A			1-0.3		DN 7168 mittel
A	Änd. Mitgl.	Datum	Beorb.	Datum: 29.07.05	Erst:
Diese Zeichnung ist urheberrechtlich geschützt. Sie darf ohne unsere ausdrückliche Zustimmung weder vervielfältigt noch in irgendeiner Weise weitergegeben werden.				Name: Frickhöfer	Erst:
Bezug / Projekt:				Gepr.: Hahner	04/08/05
Benennung:				ASU Kosice	
Air Liquide ACS GmbH Hanau				Ball-Nr.: 1 Blattzahl: 1	
A15046				Sach-Nr.: 79320071	
				Format: C	