

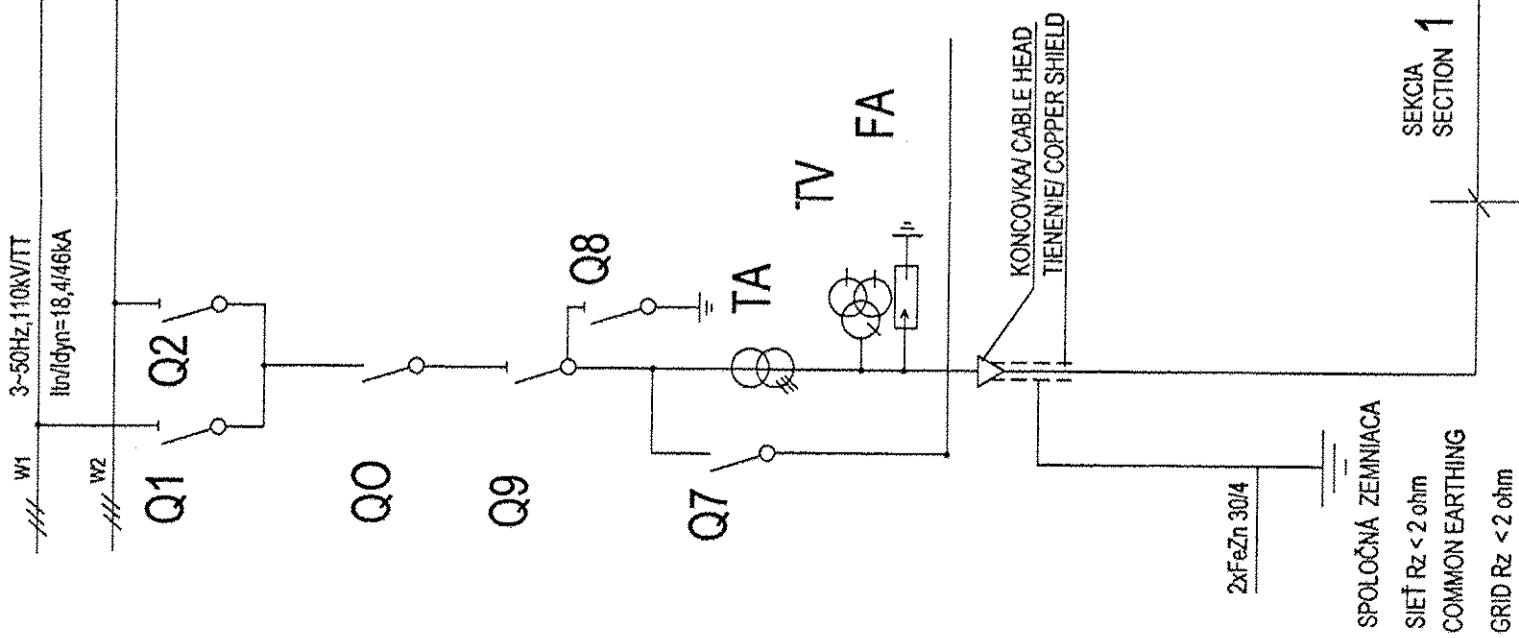


POLE č.21 R110kV-T01
BAY No.21 R110kV - T01

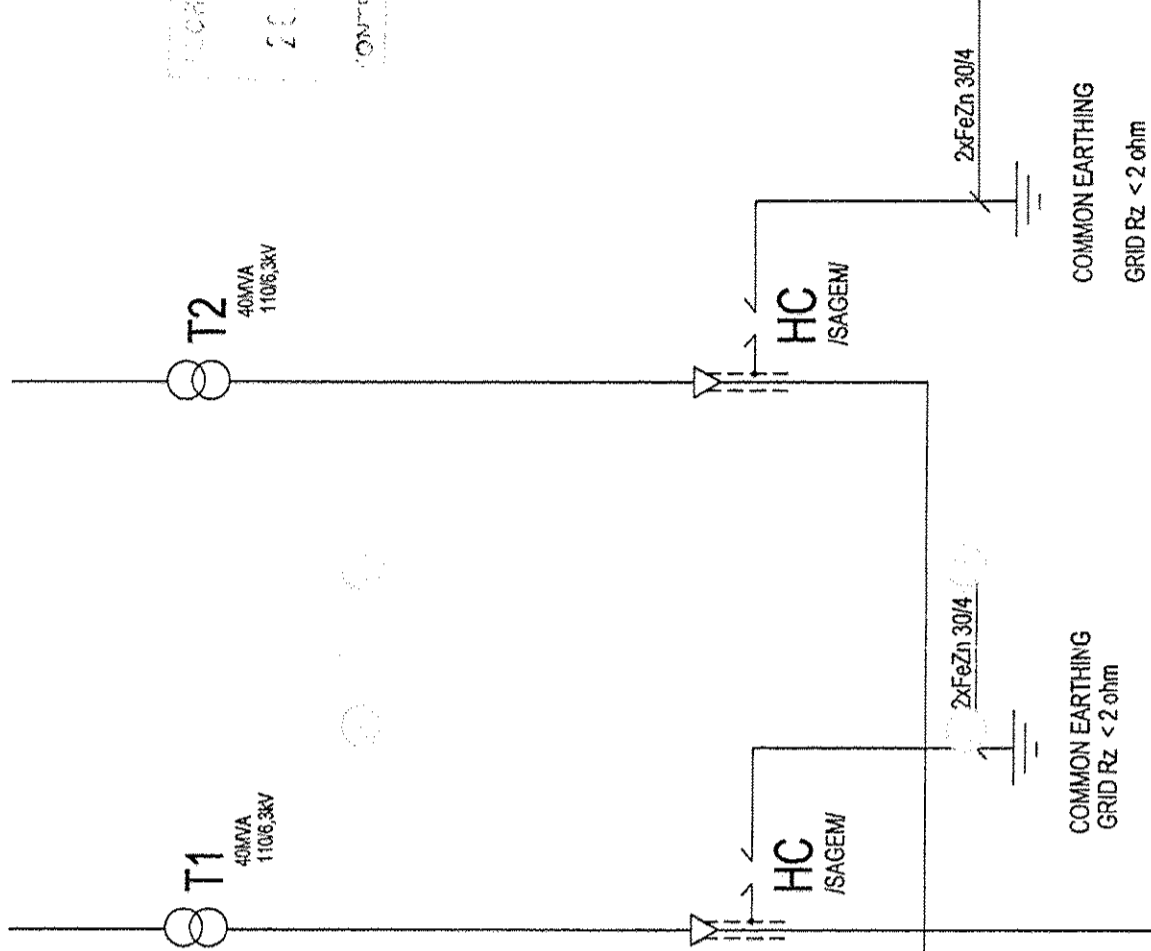

POLE č.15 R110kV-T02
BAY No.15 R110kV - T02

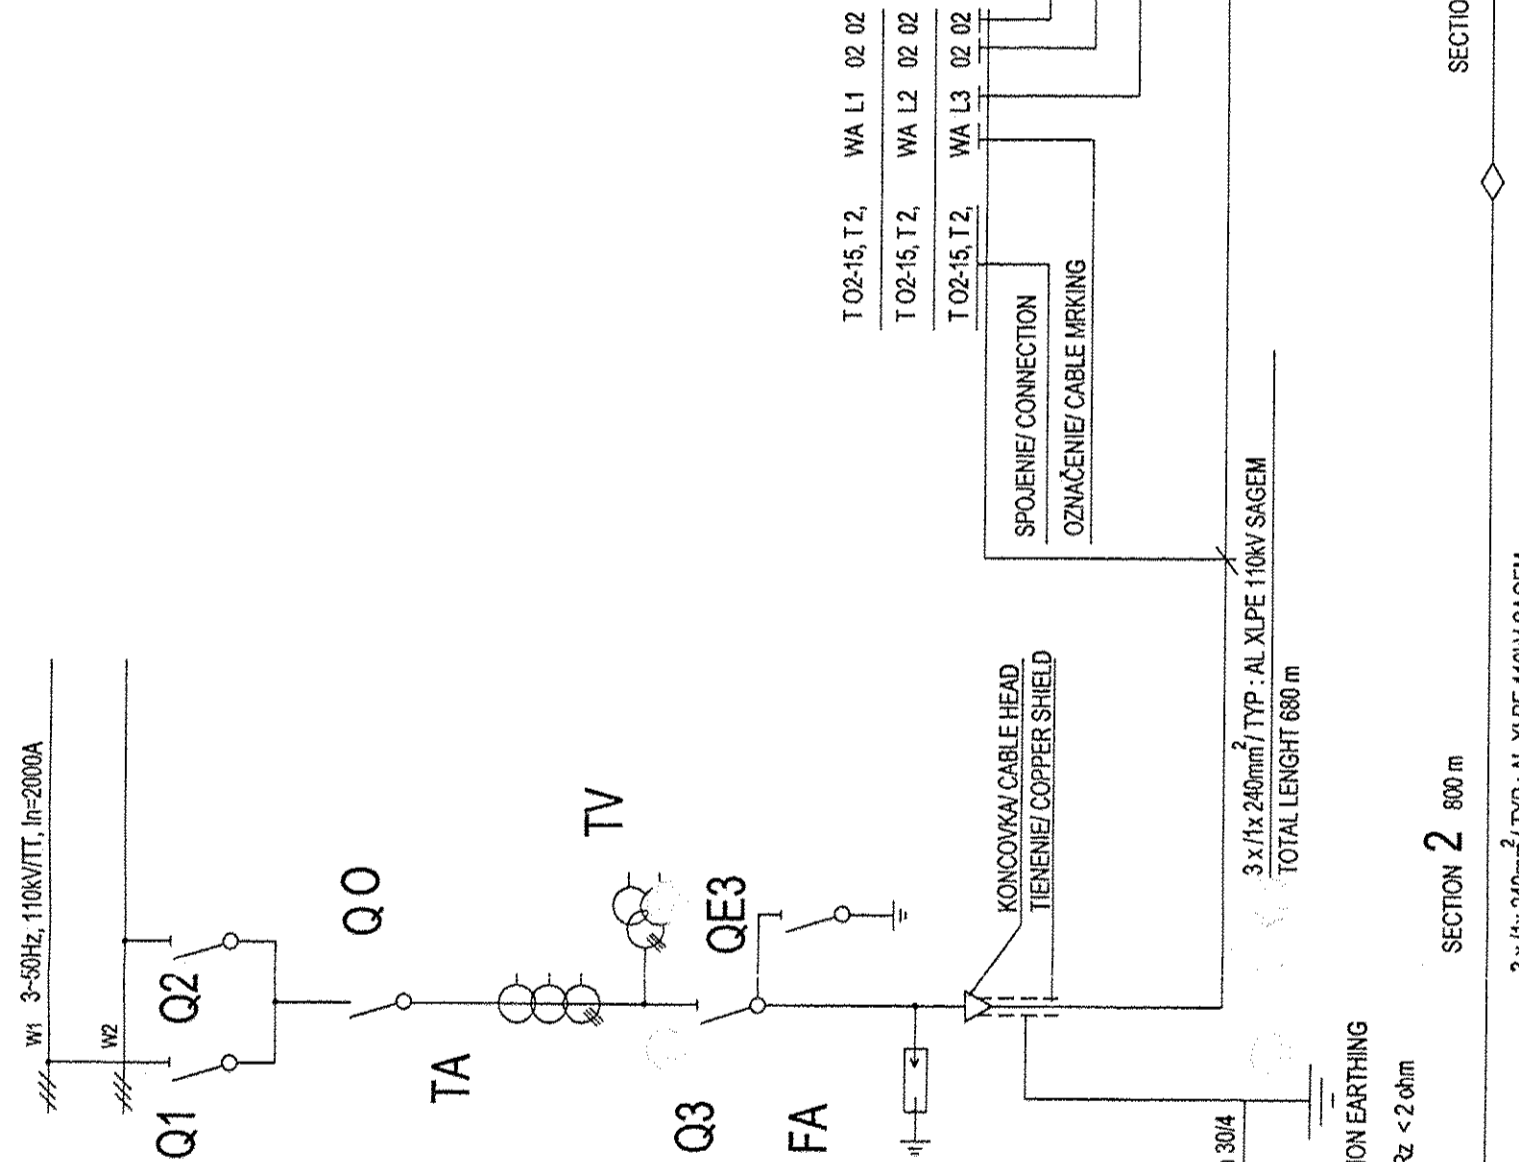

POLE č.21 R110kV-T01
BAY No.21 R110kV - T01
20.10.05 04024
KONTOLOVANG - CH

SPOLČNÁ ZEMNICA
SIET' Rz < 2 ohm
COMMON EARTHING
GRID Rz < 2 ohm

COMMON EARTHING
GRID Rz < 2 ohm

COMMON EARTHING
GRID Rz < 2 ohm

COMMON EARTHING
GRID Rz < 2 ohm

COMMON EARTHING
GRID Rz < 2 ohm

COMMON EARTHING
GRID Rz < 2 ohm

COMMON EARTHING
GRID Rz < 2 ohm

COMMON EARTHING
GRID Rz < 2 ohm

COMMON EARTHING
GRID Rz < 2 ohm

COMMON EARTHING
GRID Rz < 2 ohm

SPOLKA č.1/ JOINT No.1

SPOLKA č.2/ JOINT No.2

SPOLKA č.3/ JOINT No.3

SPOLKA č.4/ JOINT No.4

SPOLKA č.5/ JOINT No.5

SPOLKA č.6/ JOINT No.6

SPOLKA č.7/ JOINT No.7

SPOLKA č.8/ JOINT No.8

SPOLKA č.9/ JOINT No.9

SPOLKA č.10/ JOINT No.10

SPOLKA č.11/ JOINT No.11

SPOLKA č.12/ JOINT No.12

SPOLKA č.13/ JOINT No.13

SPOLKA č.14/ JOINT No.14

SPOLKA č.15/ JOINT No.15

SPOLKA č.16/ JOINT No.16

SPOLKA č.17/ JOINT No.17

SPOLKA č.18/ JOINT No.18

SPOLKA č.19/ JOINT No.19

SPOLKA č.20/ JOINT No.20

SPOLKA č.21/ JOINT No.21

SPOLKA č.22/ JOINT No.22

Elektrovod
Holding, a.s.

KOSICE
I 110kV CABLES

AIR LIQUIDE

SCHÉMA KÁBLOVÉHO VEDENIA 110kV
DIAGRAM OF THE 110kV LINES

ECHELLE
SCALE
N° D' AFFAIRE
JOB NUMBER
FMT GROUPE
SIZE GROUP
N° NBR
50-3023-01A3-761-509

REV	DATE	DESIGNE	BY	DATE	DESIGNE	BY	DATE	DESIGNE	BY
0	05/2005	Ing. HALAČ							
INITIAL EDITION /				MODIFICATIONS					
				CHECKED BY					
				APPROVED BY					

Ce document, propriété de L'AIR LIQUIDE, peut comporter des informations importantes et confidentielles, et ne doit pas être copié ou divulgué sans l'accord écrit préalable de L'AIR LIQUIDE.

This document, which is L'AIR LIQUIDE's property, may contain valuable confidential information and must not be copied, or disclosed without the prior written consent of L'AIR LIQUIDE.

AFFAIRE / JOB		KOSICE	
ENSEMBLE / PART		I 110kV CABLES	
TITRE / TITLE		SCHÉMA KÁBLOVÉHO VEDENIA 110kV DIAGRAM OF THE 110kV LINES	
ECHELLE SCALE	N° D' AFFAIRE JOB NUMBER	FMT GROUPE SIZE GROUP	N° NBR
	50-3023-01A3-761-509		