STOLIČKA POD KÁBLOVÚ KONCOVKU PRI TRANSF. T1, T2 – VYROBIŤ : 6 ks

P

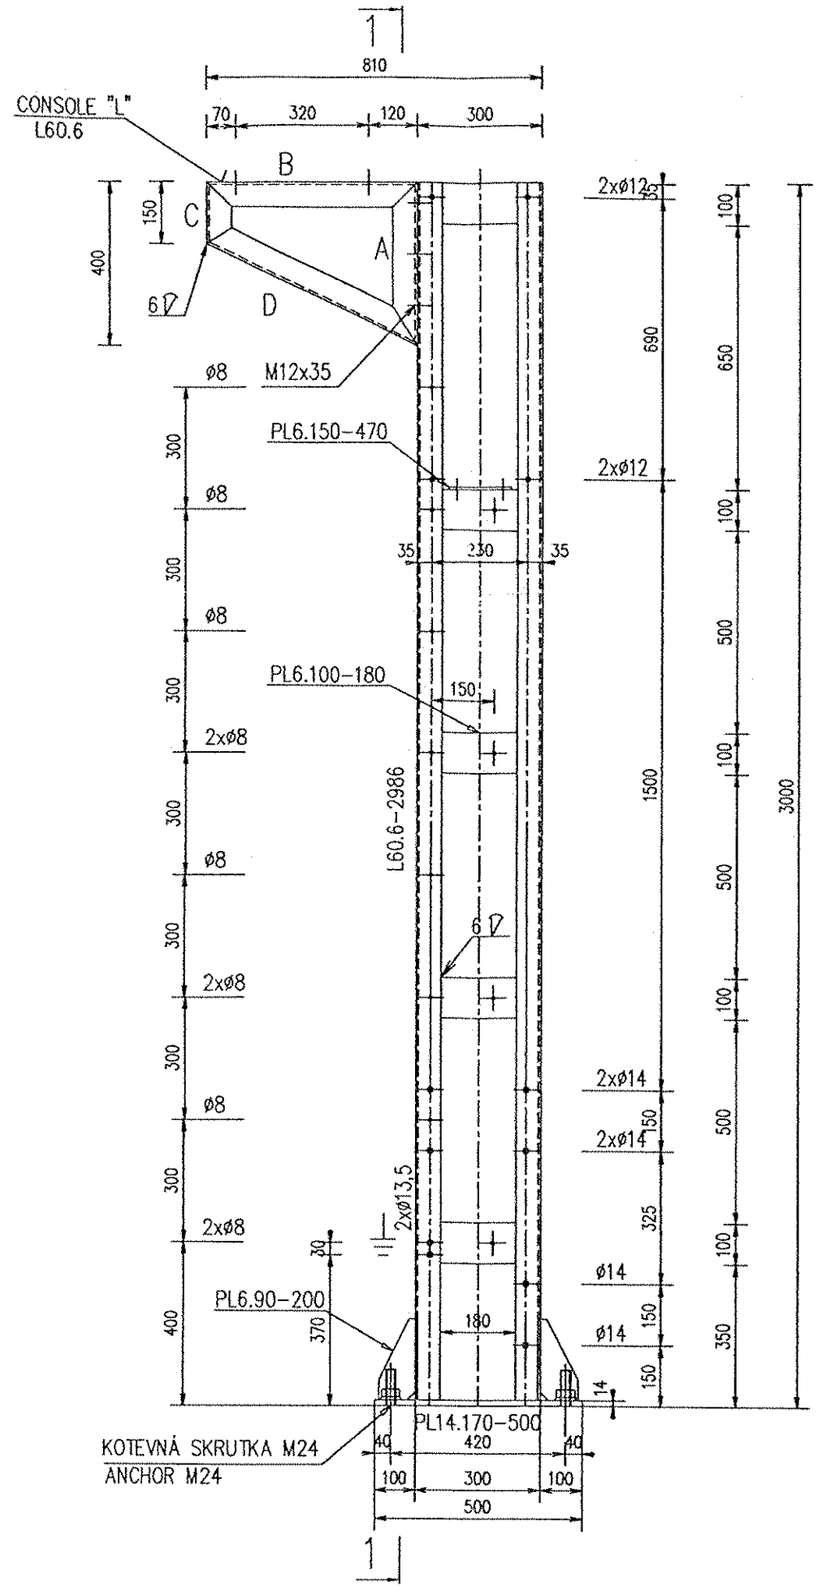

SECTION 1-1

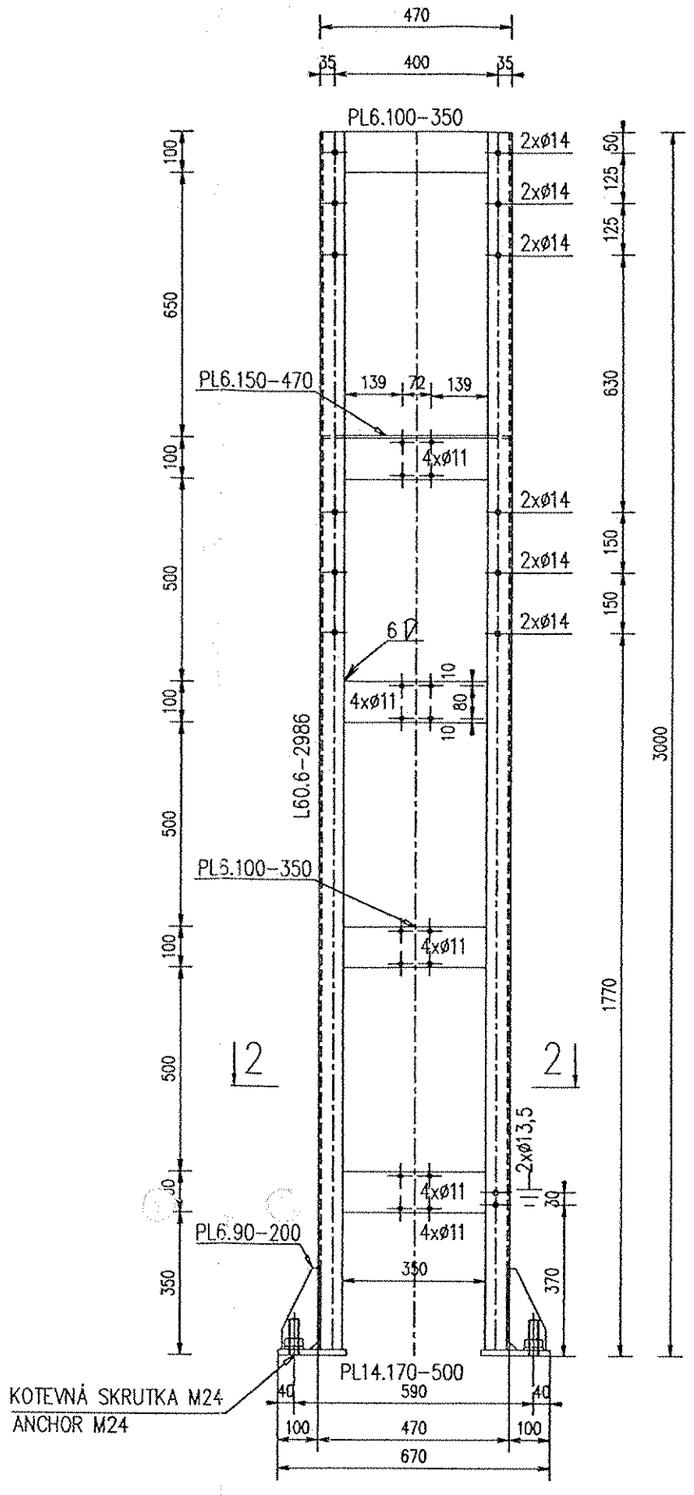

POHLAD/ VIEW P

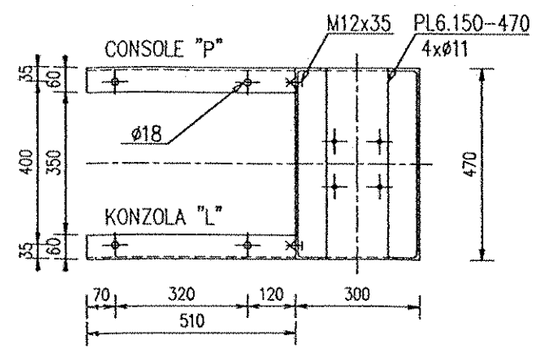

REZ/ SECTION 2-2

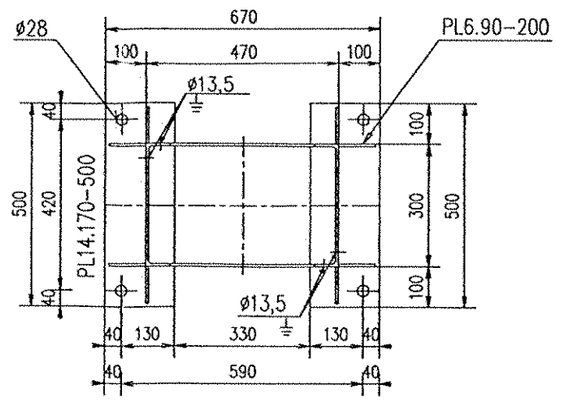

ROZVINUTÝ TVAR ĽAVEJ KONZOLY
LEFT CONSOLE (EXPANDED)

L60.6-568

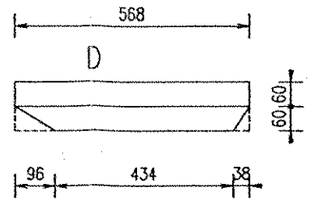

L60.6-1060

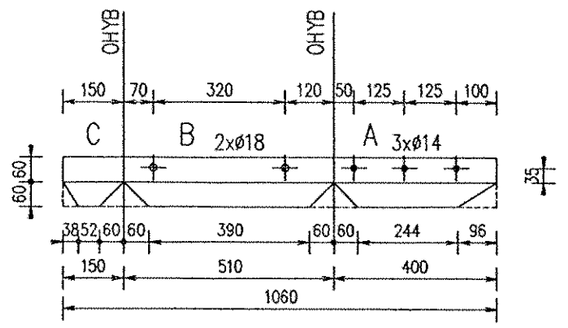

VÝSTUHA STOLIČKY
BEAM
M1:10

PL6.90-200

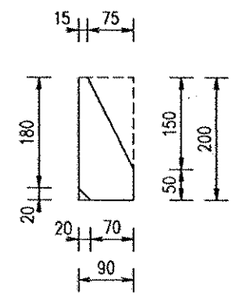

ROZVINUTÝ TVAR PRAVEJ KONZOLY
RIGHT CONSOLE (EXPANDED)

L60.6-568

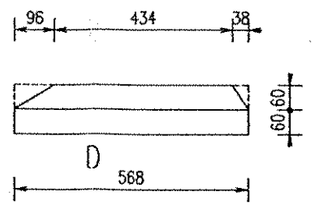

L60.6-1060

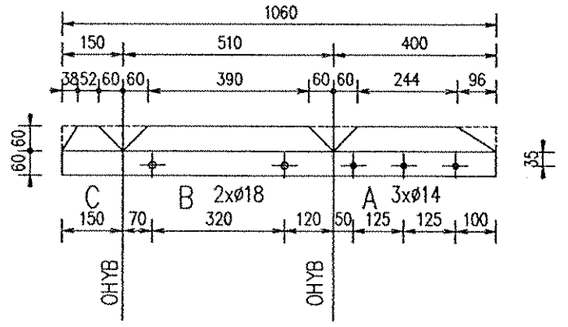

PL6.150-410

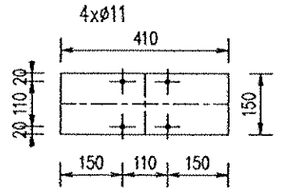

TECHNICKÁ INŠPEKCIA, a.s.
Bratislava, Račianska
20.10.05 04529
KONTROLOVANÉ • CHECKED

UZEMŇOVACÍ PRAPOREC
EARTHING
M 1:5

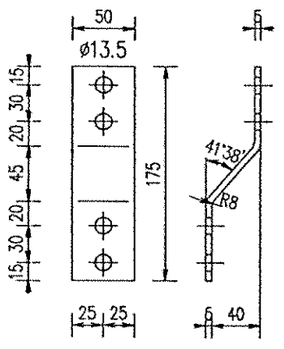

KOTEVNÁ SKRUTKA / ANCHOR
M24x135
M1:5

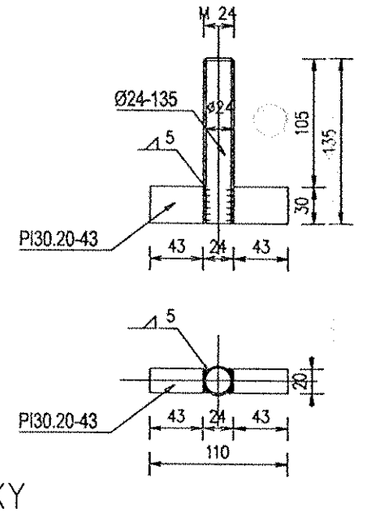

SCHÉMA KOTVENIA STOLIČKY
BRACING OF THE SUPPORTS
M 1:50

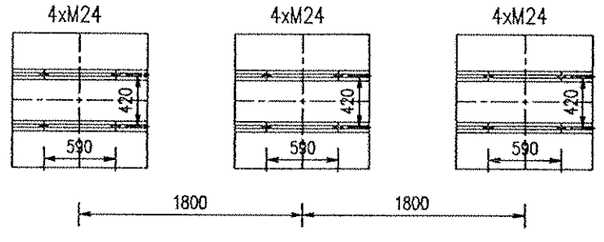

CELKOVÁ HMOTNOSŤ/ TOTAL WEIGHT : 155,0 kg

ITEM	PART	QTY	DESCRIPTION	MATERIAL	WEIGHT
		8	OCEĽ/ STEEL PL30.20-43	S 235	3,2
		4	OCEĽ/ STEEL ⌀24-135	S 235	2,0
		4	PODLOŽKA HRUBÁ/ WASHER ⌀26	STN 02 1708	0,2
		8	MATICA/ NUT M24	STN 02 1601.1	2,0
		6	PODLOŽKA PRUŽNÁ/ LOCKING WASHER ⌀12,2	STN 02 1741	0,1
		6	PODLOŽKA HRUBÁ/ WASHER ⌀14	STN 02 1721	0,2
		6	SKRUTKA S MATICOU/ SCREW WITH WASHER M12x35	ON 02 1308	0,4
		4	PODLOŽKA PRUŽNÁ/ LOCKING WASHER ⌀12,2	STN 021740	0,1
		4	SKRUTKA S MATICOU/ SCREW WITH WASHER M12x35	ON 021741	0,2
		1	OCEĽ/ STEEL PL5.50-195	S 355	0,4
			UZEMŇOVACÍ PRAPOREC/ EARTHING		
		8	OCEĽ/ STEEL PL6.90-200	S 355	6,8
		1	OCEĽ/ STEEL PL6.150-470	S 355	3,3
		12	OCEĽ/ STEEL PL6.100-180	S 355	10,1
		12	OCEĽ/ STEEL PL6.100-350	S 355	19,8
		2	OCEĽ/ STEEL PL14.170-500	S 355	18,7
		2	OCEĽ/ STEEL L60.6-1628	S 355	17,7
		4	OCEĽ/ STEEL L60.6-2986	S 355	65,6

POZNÁMKA :

- CELÚ KONŠTRUKCIU ZINKOVAŤ !
- KONŠTRUKCIA JE NAVRHNUTÁ V ZMYSLE NORMY STN 73 1401
- VYROBNÁ SKUPINA B PODĽA NORMY STN 73 2601
- VŠETKY KÚTOVÉ ZVARY : VÝŠKA ZVARU ⓝ a=4mm

REMARKS :

THE WHOLE SUPPORT IS HOT DIP GALVANIZED
COMPLIES WITH THE STANDARD STN 73 1401
GROUP B ACC. TO STANDARD STN 73 2601
FILLET WELD : ⓝ a=4mm

5

REV	DATE	DESSINE PAR / DRAWN BY	MODIFICATIONS / REVISIONS	VERIFIE PAR / CHECKED BY	APPROUVE PAR / APPROVED BY
0	05/2005	Ing. HALAČ	INITIAL EDITION /	Ing. NEMETH	Ing. RICHMAN

Elektrovod Holding, a.s.

Ce document, propriété de L'AIR LIQUIDE, peut comporter des informations importantes et confidentielles, et ne doit pas être copié ou divulgué sans l'accord écrit préalable de L'AIR LIQUIDE
This document, which is L'AIR LIQUIDE's property, may contain valuable confidential informations and must not be copied, or disclosed without the prior written consent of L'AIR LIQUIDE

AFFAIRE / JOB: **KOSICE**

ENSEMBLE / PART: **I 110kV CABLES**

TITRE / TITLE:

STOLIČKA POD KÁBLOVÚ KONCOVKU v=3000mm
STEEL SUPORT FOR THE CABLE HEAD
HEIGHT 3000mm (T1,T2)

AIR LIQUIDE

ECHELLE / SCALE	N° D'AFFAIRE / JOB NUMBER	FMT GROUPE N° / SIZE GROUP NBR
1:15	50-3023-01	A2 - 761 - 513