


Diese Zeichnung ist urheberrechtlich geschützt. Sie darf
ohne unsere ausdrückliche Zustimmung weder vervielfältigt
noch in irgendeiner Weise verwertet oder Dritten mit-
geteilt bzw. weitergegeben werden.

5
15
30
45
60
75
90
105
120
135
150

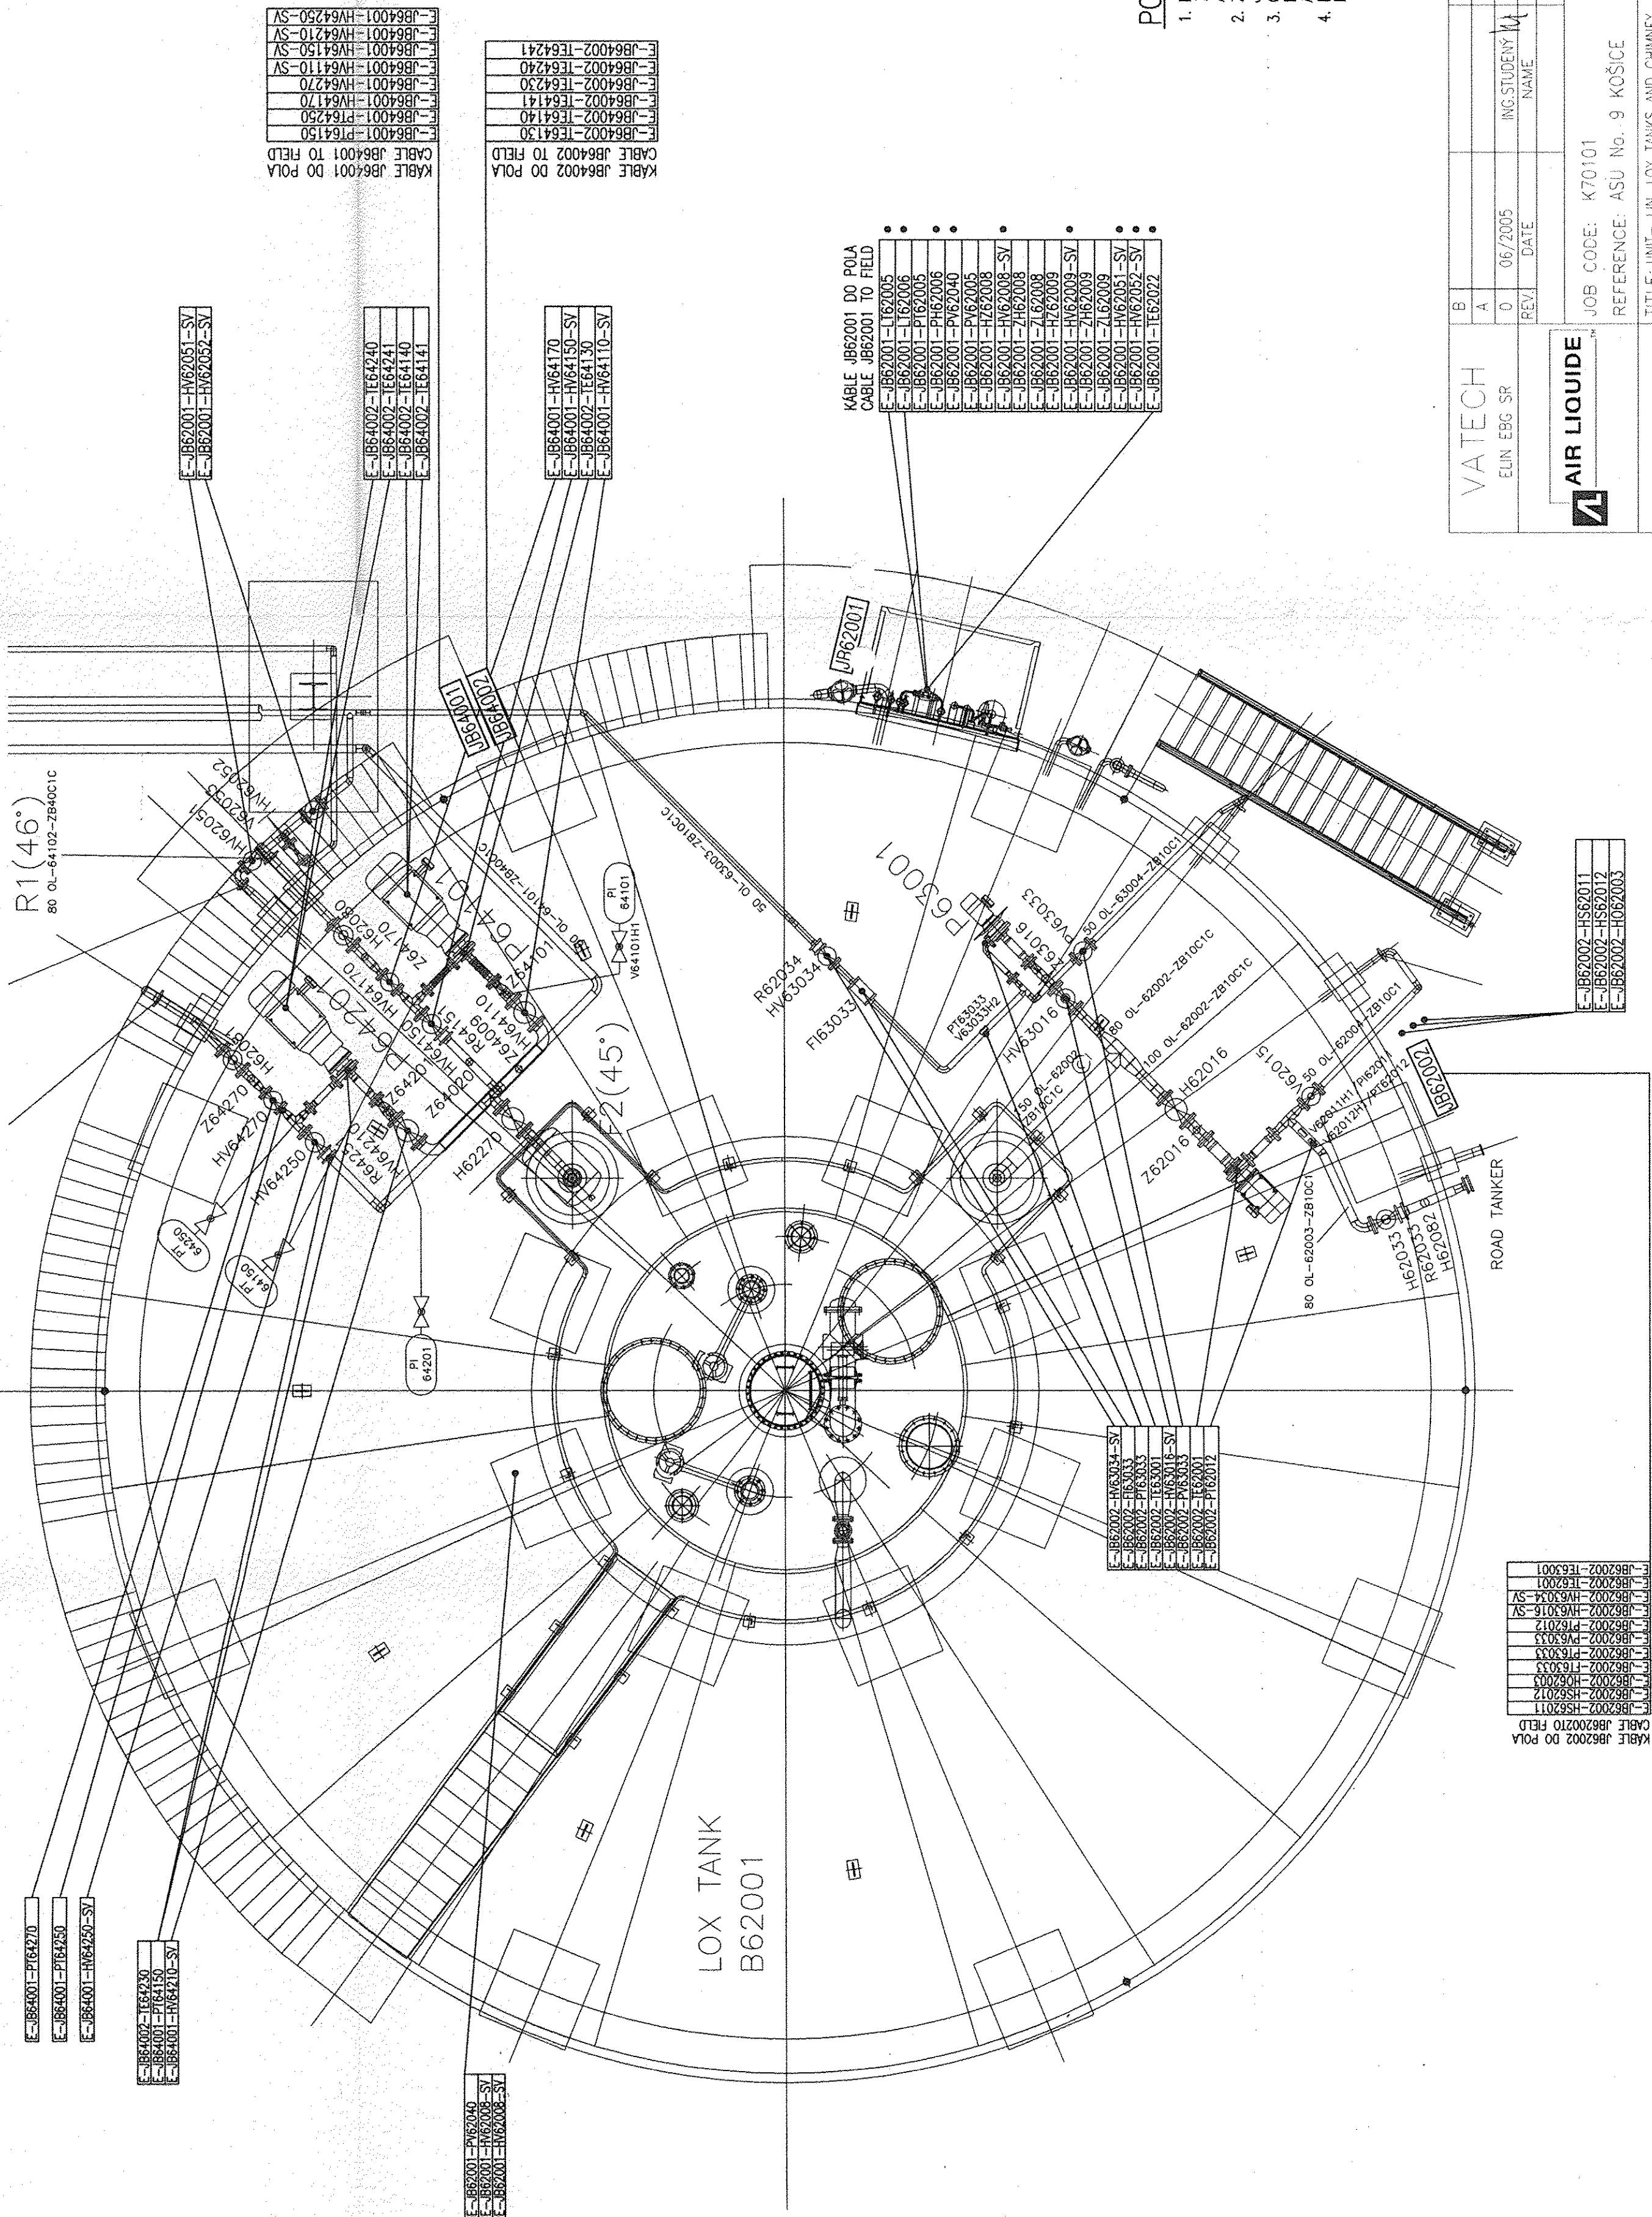

JB62002-HS62011
JB62002-HS62012
JB62002-H062003

JB62002-TE63001
JB62002-TE62001
JB62002-HV63034-SV
JB62002-HV63016-SV
JB62002-TE62012
JB62002-TE63033
JB62002-TE63033
JB62002-TE63033
JB62002-H062003
JB62002-HS62012
JB62002-HS62011
CABLE JB62002 TO FIELD

ROAD TANKER

AIR LIQUIDE



JOB CODE: K70101
REFERENCE: ASU No. 9 KOŠICE

REPLACES: 79
REPLACED BY: 79

TITLE: UNIT- UN, LOX TANKS AND CHIMNEY
JB62001,JB62002,JB64001,JB64002

CABLE DO POLA, CABLE TO FIELD

DRAWING NO: 792.87794

REV: -VATECH

DR.No: 03.EE-05

SHEET: 005 OF 008 SHEETS

SCALE: 1:50

ORIGINAL FORMAT: A2

INC. REVIEWER: CHECKED

INC. STUDENT NAME

REALIZACNY PROJEKT

HISTORY FILE

REV: 0

DATE: 06/2005

ELIN EBG SR

VATECH

POZNÁMKY/NOTICES:

1. NA VÝKRESE SÚ UVEDENÉ VŠETKY KÁBLE Z PRÍSLUSNEJ SKRINE JB, ABY BOLO JASNE AKÉ PRÍSTROJE SÚ ZO SKRINE PREPOJENÉ
2. ZAKRESLENÉ SÚ TIE PRÍSTROJE, KTORÉ JE MOŽNÉ Z VÝKRESU IDENTIFIKOVAŤ
3. OZNACENIE-KÁBEL KU NEIDENTIFIKOVANÝM PRÍSTROJOM BUDE DODÁVATELOM (AIR LIQUID) ALEBO PRI MONTÁŽI
4. DODÁVATEL OZNAČÍ ŠITKOM VŠETKY PRÍSTROJE PRED ZAPOJENÍM KÁBLOV